


Anlage 1 zu Schalltechnische Untersuchung Baulärm: Baufelder und Immissionsorte DECKBLATT I

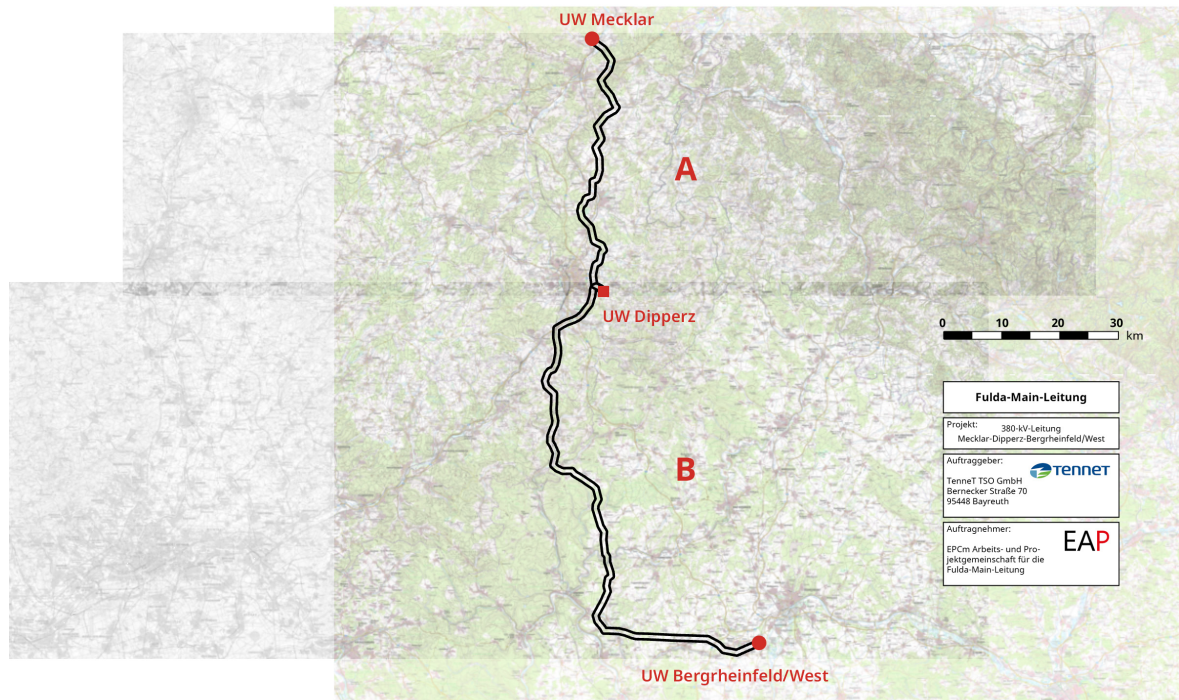


BBPIG Vorhaben 17
Mecklar – Dipperz – Bergheinfeld West
Abschnitt A Mecklar - Dipperz

Fulda-Main-Leitung der TenneT

Vertraulichkeitsstufe C1: Öffentliche Information

Festgestellt nach § 24 NABEG

Bonn, den

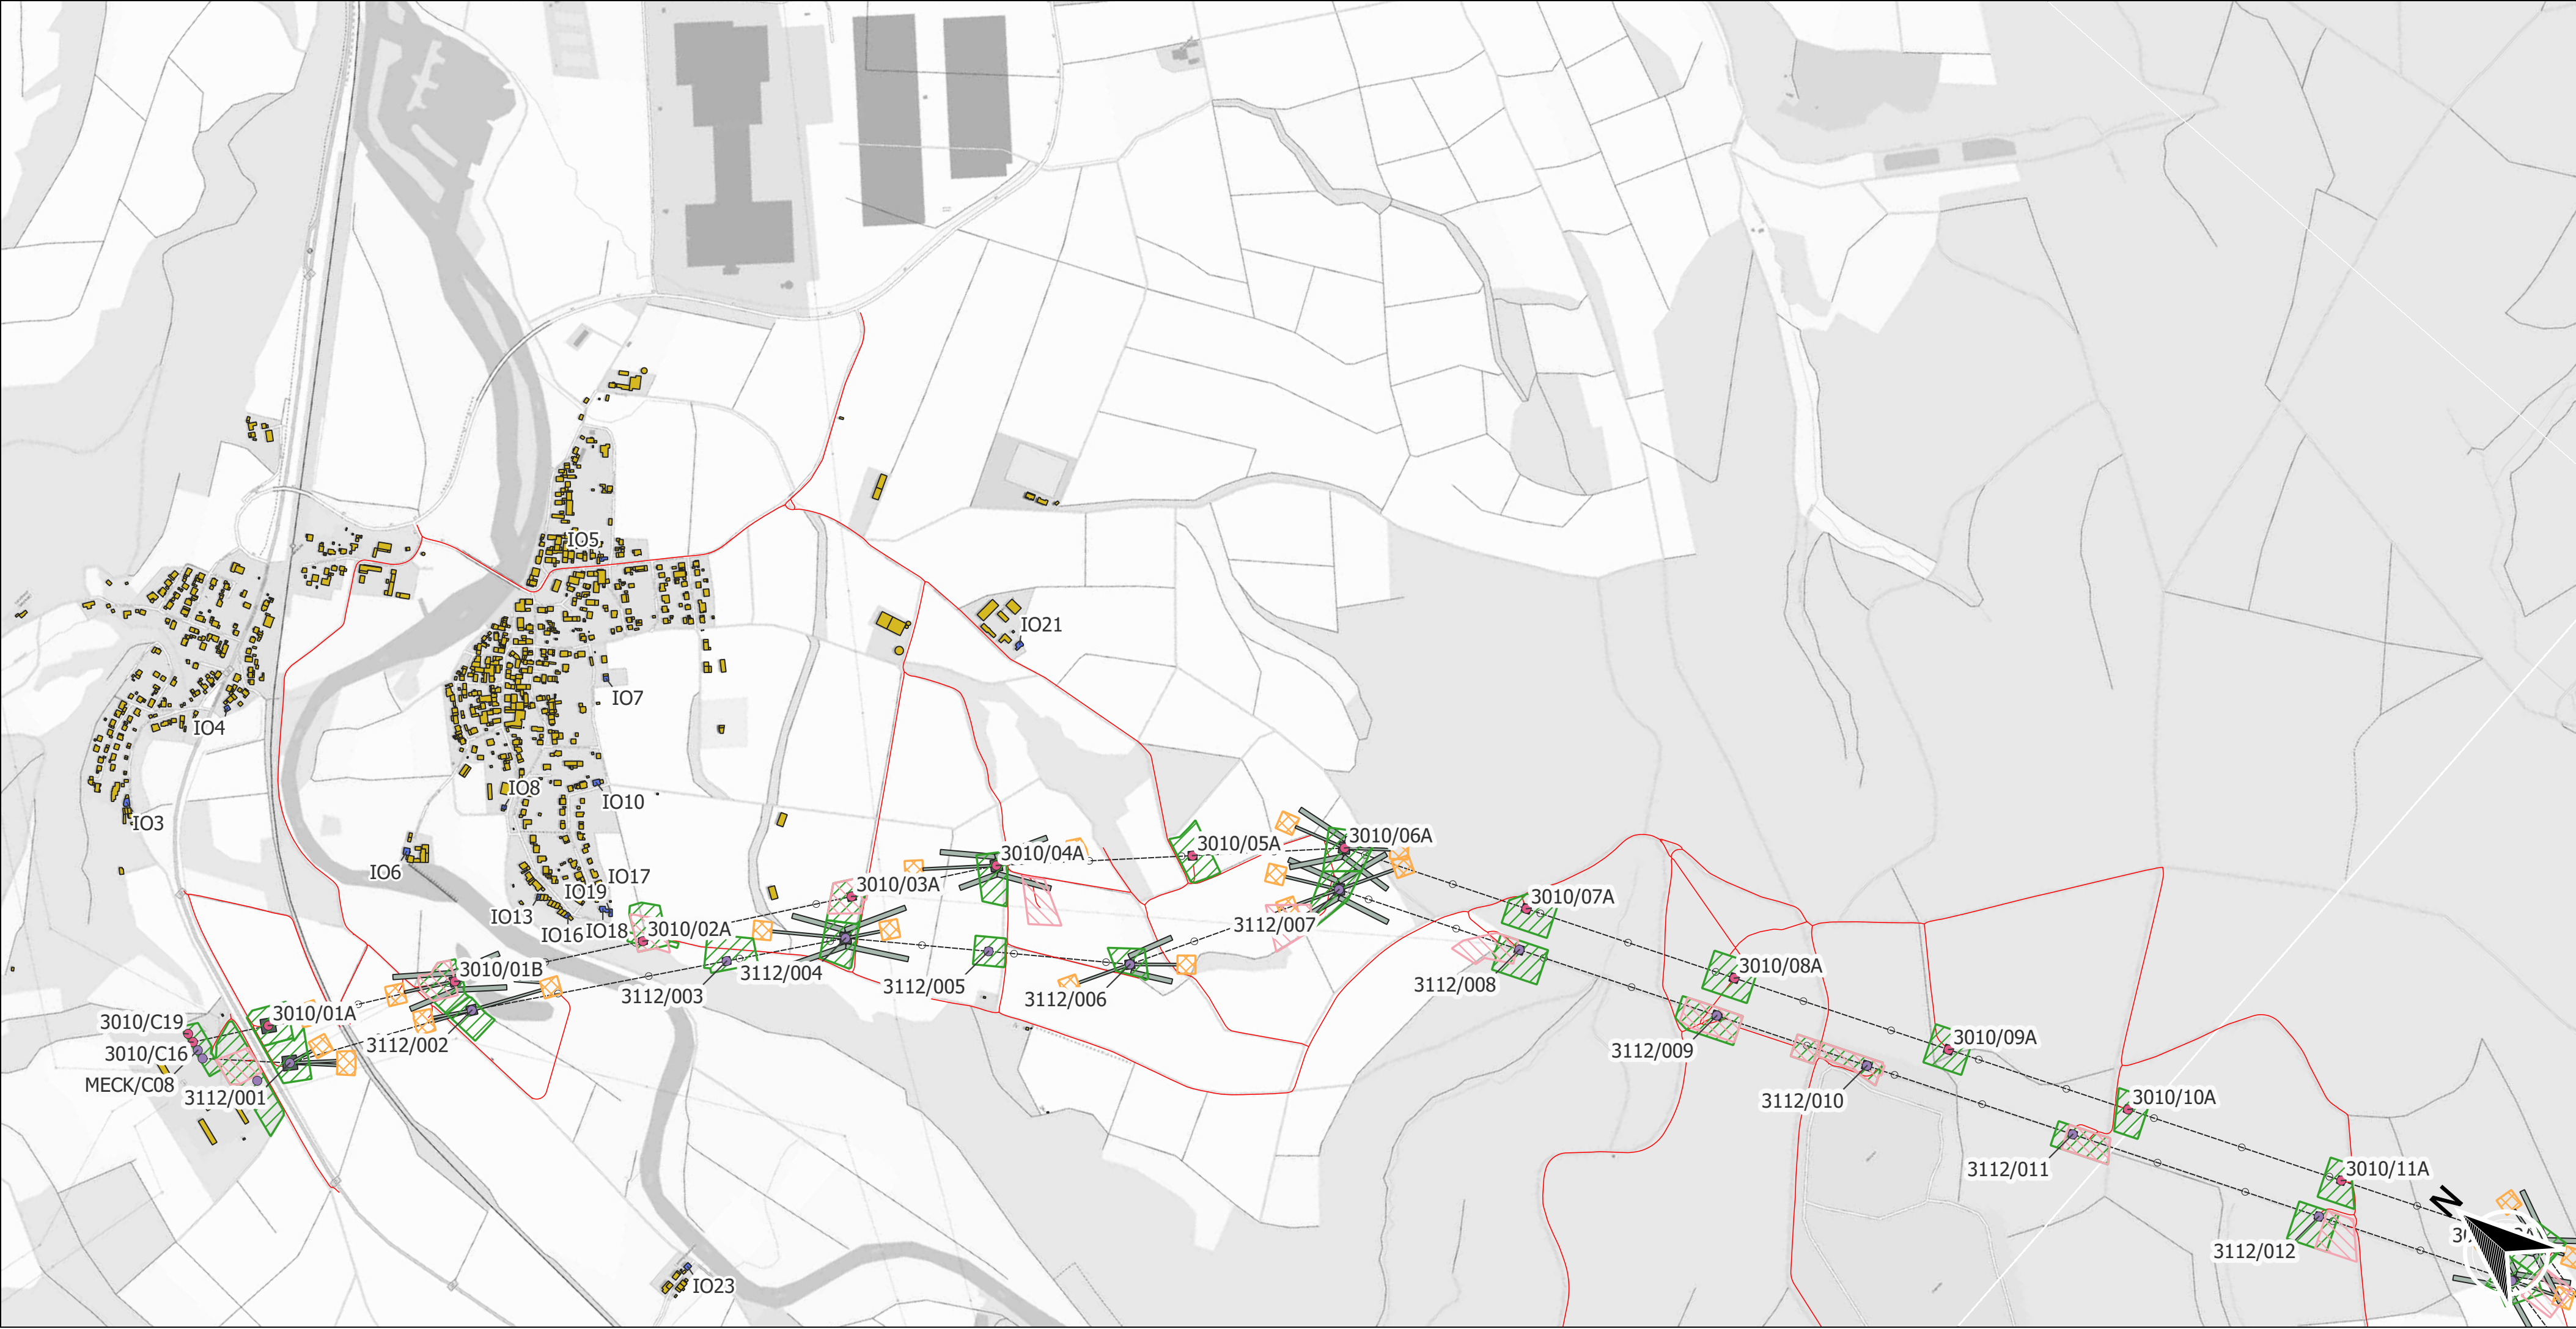

LEGENDE:

Gebäude

- Immissionsorte
- Restliche Gebäude

Masten

- Mastnummern LH-3110
- Mastnummern LH-3112/3113

Emissionsflächen Freileitungsbau

- Fundamentbereich
- Arbeitsfläche Demontage
- Arbeitsfläche Mast
- Arbeitsfläche Windenplatz
- Zuwegung
- Ausbau Zuwegung FL/KÜA
- Arbeitsfläche KÜA/SA
- Transportwege

Emissionsflächen Erdkabelbau

- Arbeitsflächen offene Bauweise
- Ausbau Zuwegung EK
- Arbeitsflächen geschlossene Bauweise
- Arbeitsfläche Leerrohrlagerung
- Arbeitsfläche Muffenstandort

Trasse

- Trassenachsen

Deckblatt I

- Änderung oder Ergänzung von Flächenobjekten

Hintergrundkarte:
DE: basemap.de grau (WFS)

Unterlage 5.4
Blatt 1 / 22

BBPIG-Vorhaben Nr. 17
Mecklar - Dipperz - Bergrheinfeld West
Abschnitt A - Mecklar-Dipperz
Abschnitt Mecklar-Körnbach 380/110-kV-Ltg. LH-11-3112

ÜBERSICHTSPLAN
Baufelder und Immissionsorte

Schalltechnische Untersuchung
Baulärm

Planfeststellungsunterlage nach §21 NABEG
BBPIG-Vorhaben Nr. 17- Mecklar - Dipperz - Bergrheinfeld West, Abschnitt A
Aufgestellt Bayreuth, [Deckblatt I](#)

Festgestellt nach § 24 NABEG
Bonn, den

EAP

EPCm Arbeits- und Projektgemeinschaft für die Füllde-Wein-Leitung o/o Arcadis Germany GmbH Europaplatz 3 64293 Darmstadt

Maßstab: 1:9000
Einheit: Meter


Ausgabedatum: 14.08.2025

	Datum	Name
Bearb.	14.08.2025	FrMa
Gepr.	14.08.2025	LaFa
Dokumentenart:	Lageplan PDF	
Status:	Zur Genehmigung	

2-0 [Deckblatt I](#) 20.05.2026 flai

Zust. Änderung Datum Name

tennet
TenneT TSO GmbH, Bernecker Straße 70, 95448 Bayreuth

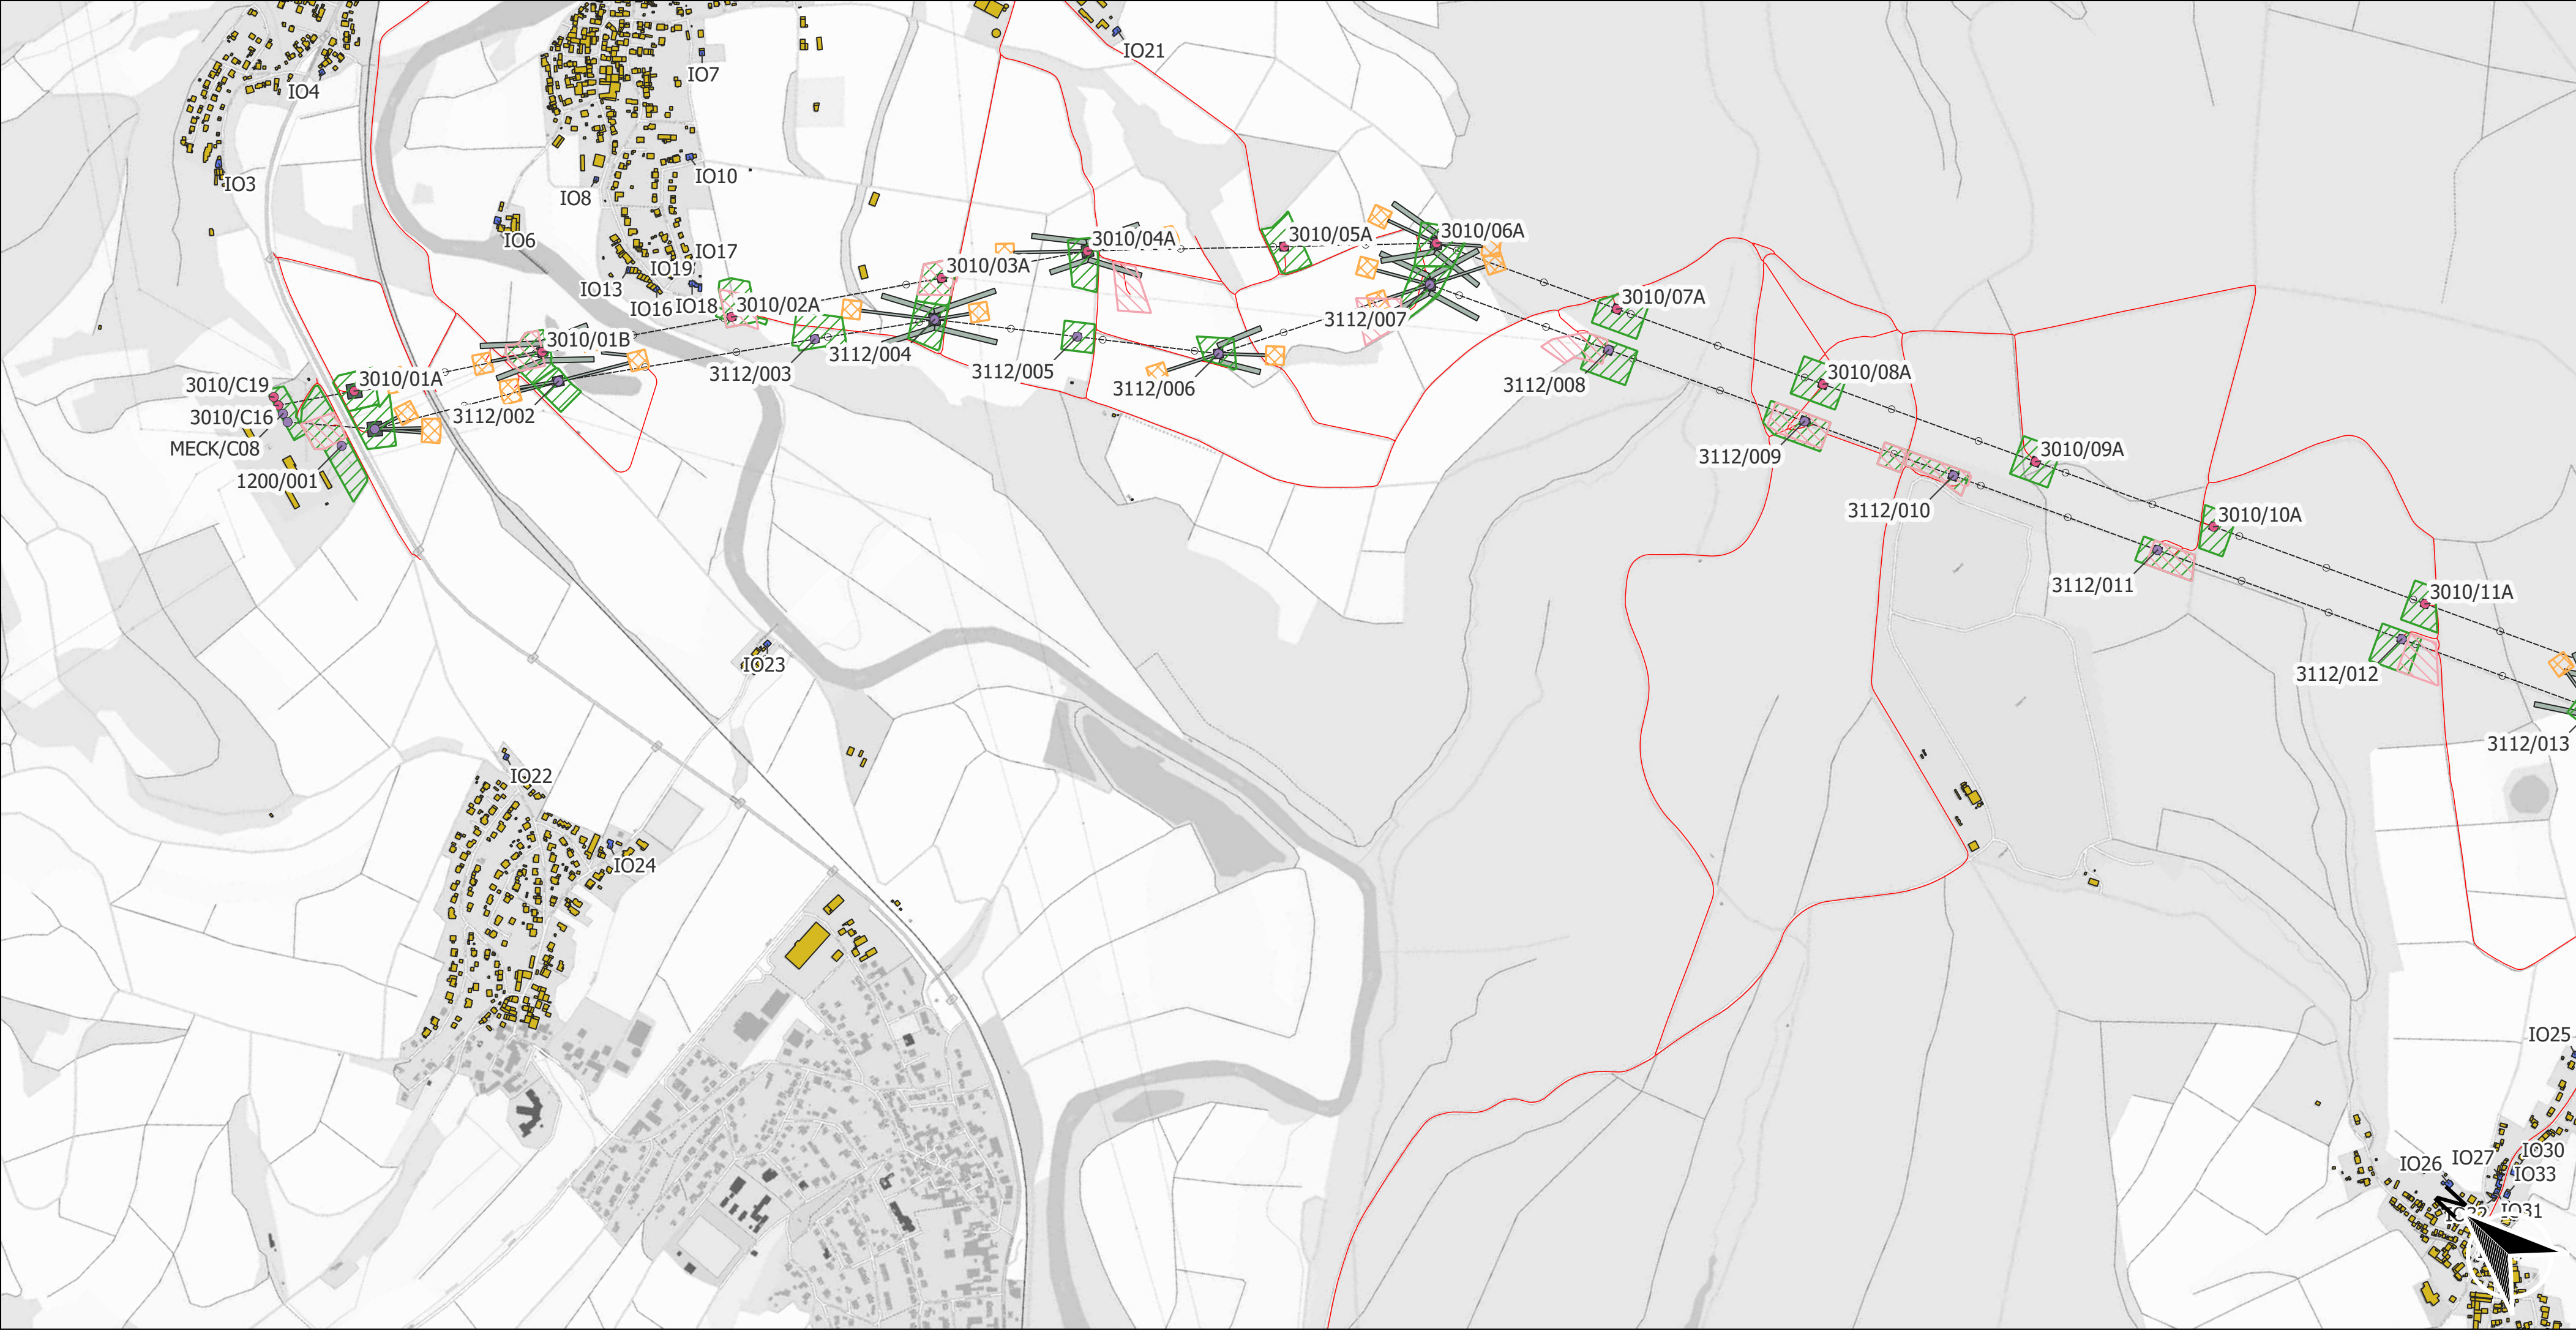

Unterlage 5.4
Blatt 2 / 22

BBPIG-Vorhaben Nr. 17
Mecklar - Dipperz - Bergrheinfeld West
Abschnitt A - Mecklar-Dipperz
Abschnitt Mecklar-Körnbach 380/110-kV-Ltg. LH-11-3112

ÜBERSICHTSPLAN
Baufelder und Immissionsorte

Schalltechnische Untersuchung
Baulärm

Planfeststellungsunterlage nach §21 NABEG
BBPIG-Vorhaben Nr. 17- Mecklar - Dipperz - Bergrheinfeld West, Abschnitt A
Aufgestellt Bayreuth, [Deckblatt I](#)
.....

Festgestellt nach § 24 NABEG
Bonn, den

EAP

EPComArbeits- und Projektgesellschaft für die Erdkabel- und Freileitung o/o Arcadis Germany GmbH Europaplatz 3 64293 Darmstadt

Maßstab: 1:9000
Einheit: Meter

Ausgabedatum: 14.08.2025

	Datum	Name
Bearb.	14.08.2025	FrMa
Gepr.	14.08.2025	LaFa
Dokumentenart:	Lageplan PDF	
Status:	Zur Genehmigung	

2-0
Zust.


[Deckblatt I](#)
Änderung

20.05.2026
Datum

flai
Name

Tennet

TenneT TSO GmbH, Bernecker Straße 70, 95448 Bayreuth

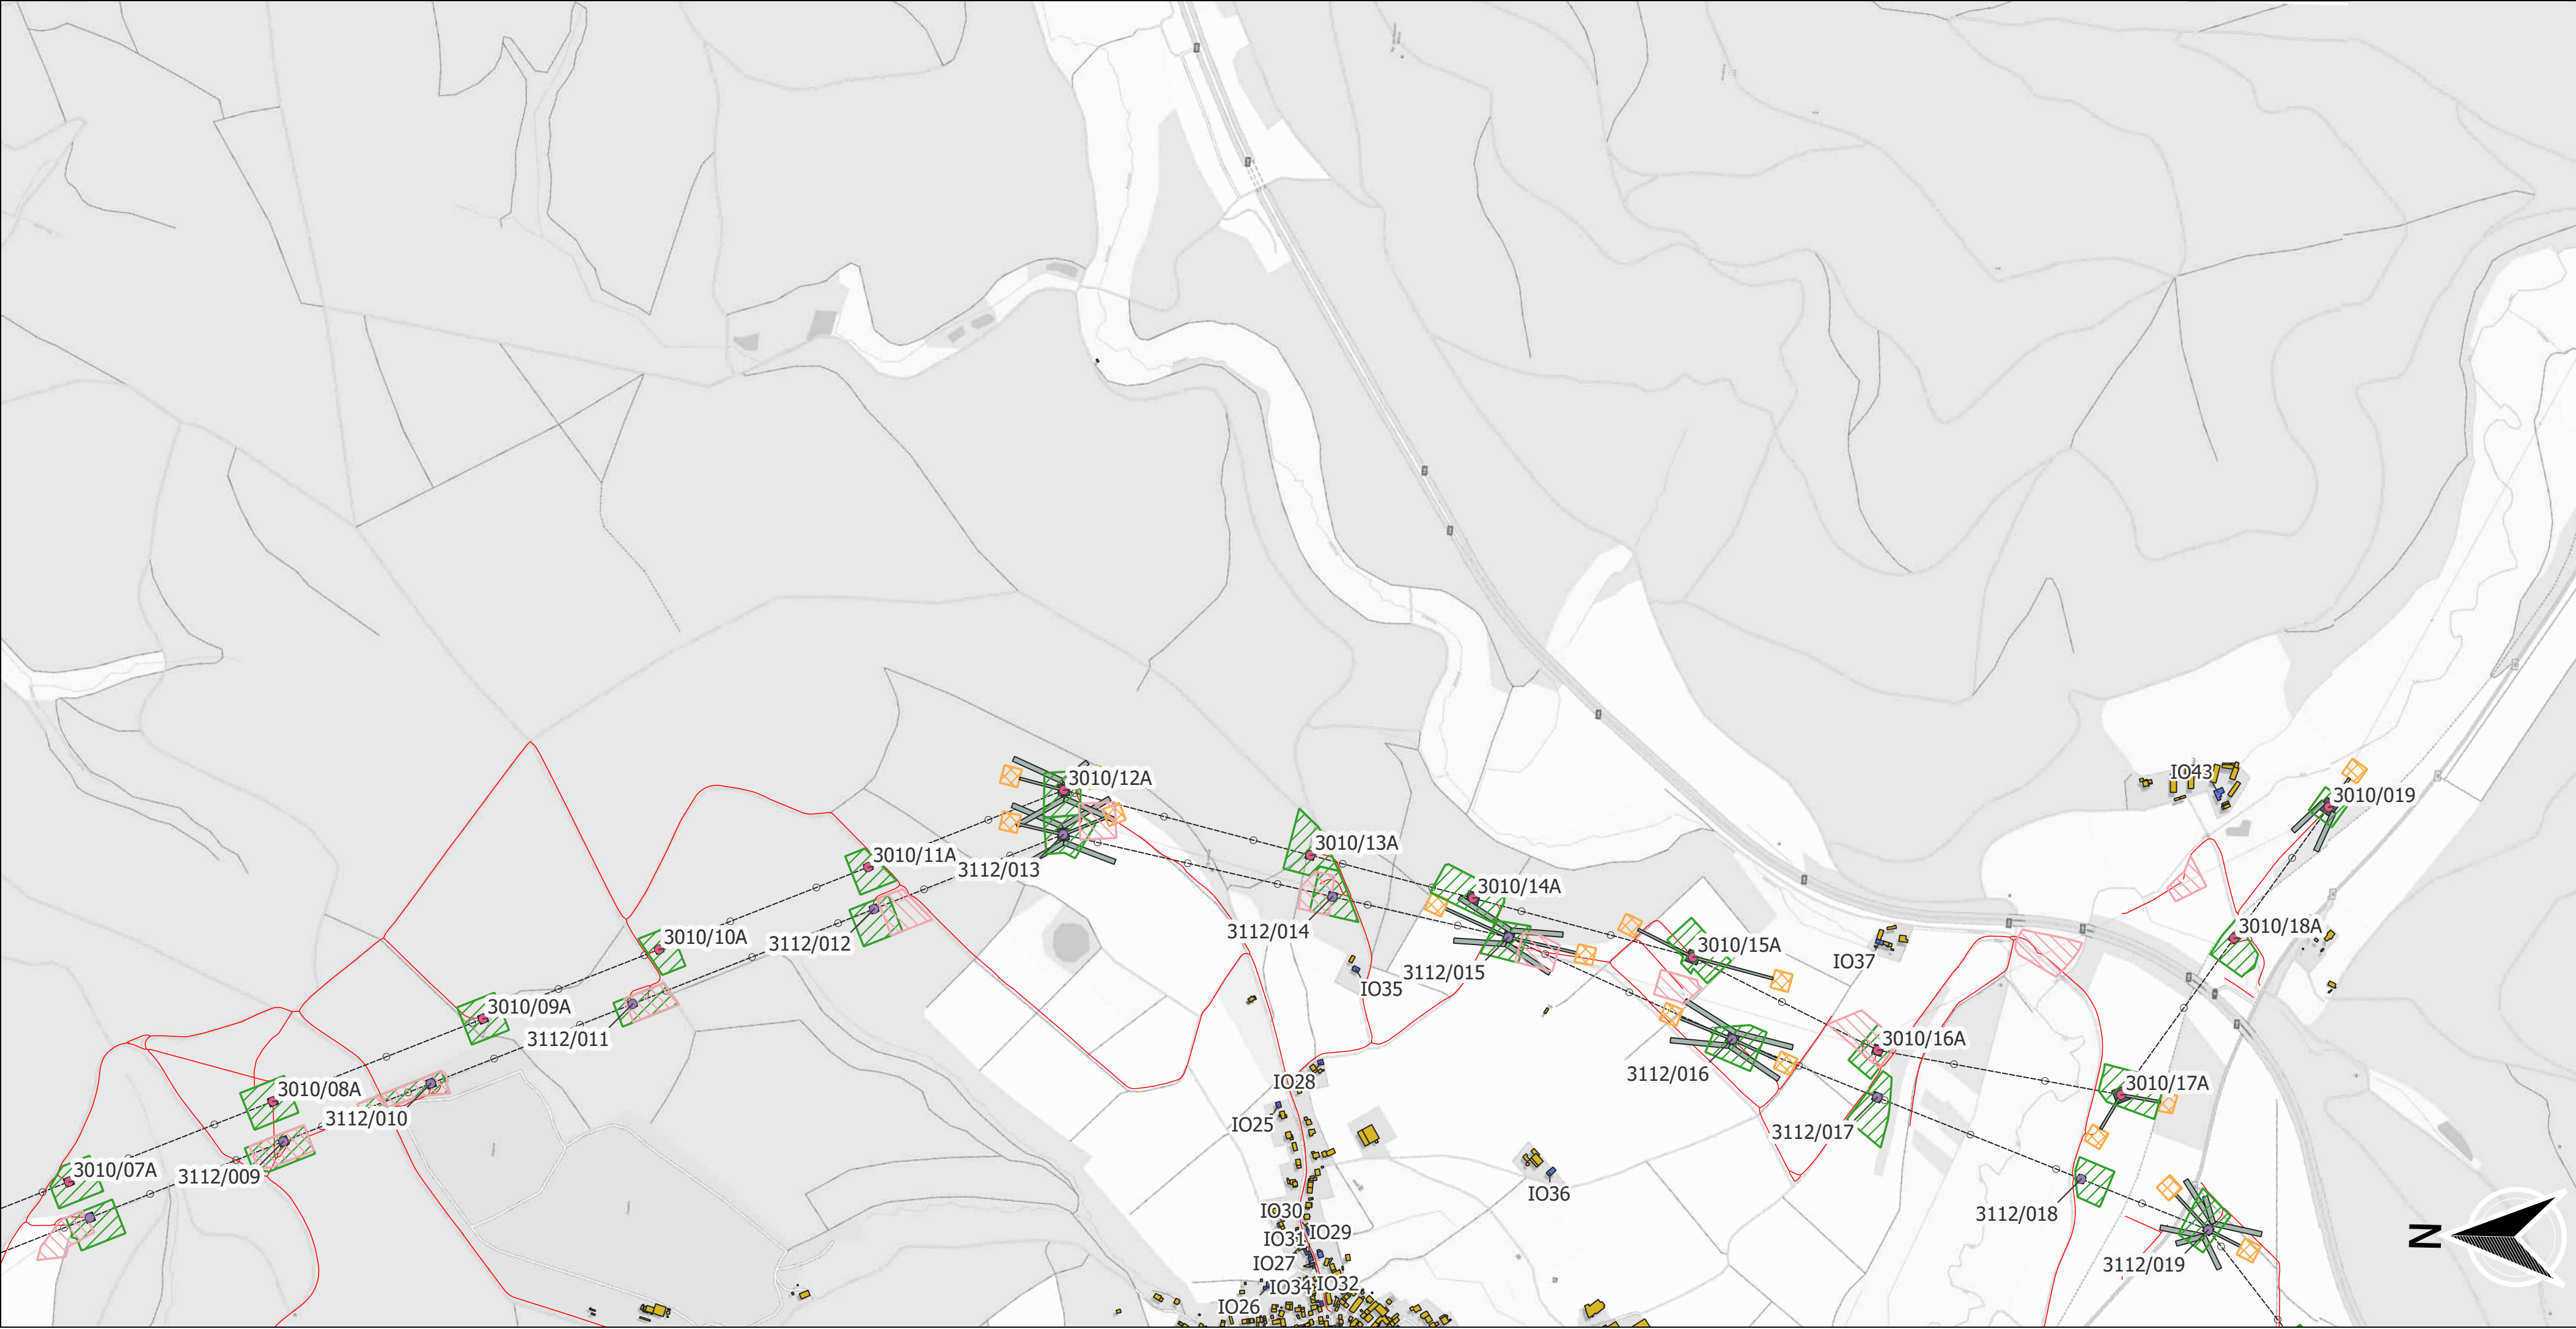

LEGENDE:

Gebäude

- Immissionsorte
- Restliche Gebäude

Masten

- Mastnummern LH-3110
- Mastnummern LH-3112/3113

Emissionsflächen Freileitungsbau

- Fundamentbereich
- Arbeitsfläche Demontage
- Arbeitsfläche Mast
- Arbeitsfläche Windenplatz
- Zuwegung
- Ausbau Zuwegung FL/KÜA
- Arbeitsfläche KÜA/SA
- Transportwege

Emissionsflächen Erdkabelbau

- Arbeitsflächen offene Bauweise
- Ausbau Zuwegung EK
- Arbeitsflächen geschlossene Bauweise
- Arbeitsfläche Leerrohrlagerung
- Arbeitsfläche Muffenstandort

Trasse

- Trassenachsen

Deckblatt I

- Änderung oder Ergänzung von Flächenobjekten

Hintergrundkarte:
DE: basemap.de grau (WFS)

Unterlage 5.4
Blatt 3 / 22

BBPIG-Vorhaben Nr. 17
Mecklar - Dipperz - Berggrheinfeld West
Abschnitt A - Mecklar-Dipperz
Abschnitt Mecklar-Körnbach 380/110-kV-Ltg. LH-11-3112

ÜBERSICHTSPLAN
Baufelder und Immissionsorte

Schalltechnische Untersuchung
Baulärm

Planfeststellungsunterlage nach §21 NABEG
BBPIG-Vorhaben Nr. 17- Mecklar - Dipperz - Berggrheinfeld West, Abschnitt A
Aufgestellt Bayreuth, [Deckblatt I](#)

Festgestellt nach § 24 NABEG
Bonn, den

EAP

EPCmArbeits- und Projektgemeinschaft für die Fulda-Main-Leitung o/o Arcadis Germany GmbH Europaplatz 3 64293 Darmstadt

Maßstab: 1:9000

Einheit: Meter

Ausgabedatum: 14.08.2025

Bearb. 14.08.2025 FrMa

Gepr. 14.08.2025 LaFa

Dokumentenart: Lageplan PDF

Status: Zur Genehmigung

2-0

Deckblatt I

20.05.2026

flai

Zust.


Änderung

Datum

Name

TenneT

TenneT TSO GmbH, Bernecker Straße 70, 95448 Bayreuth

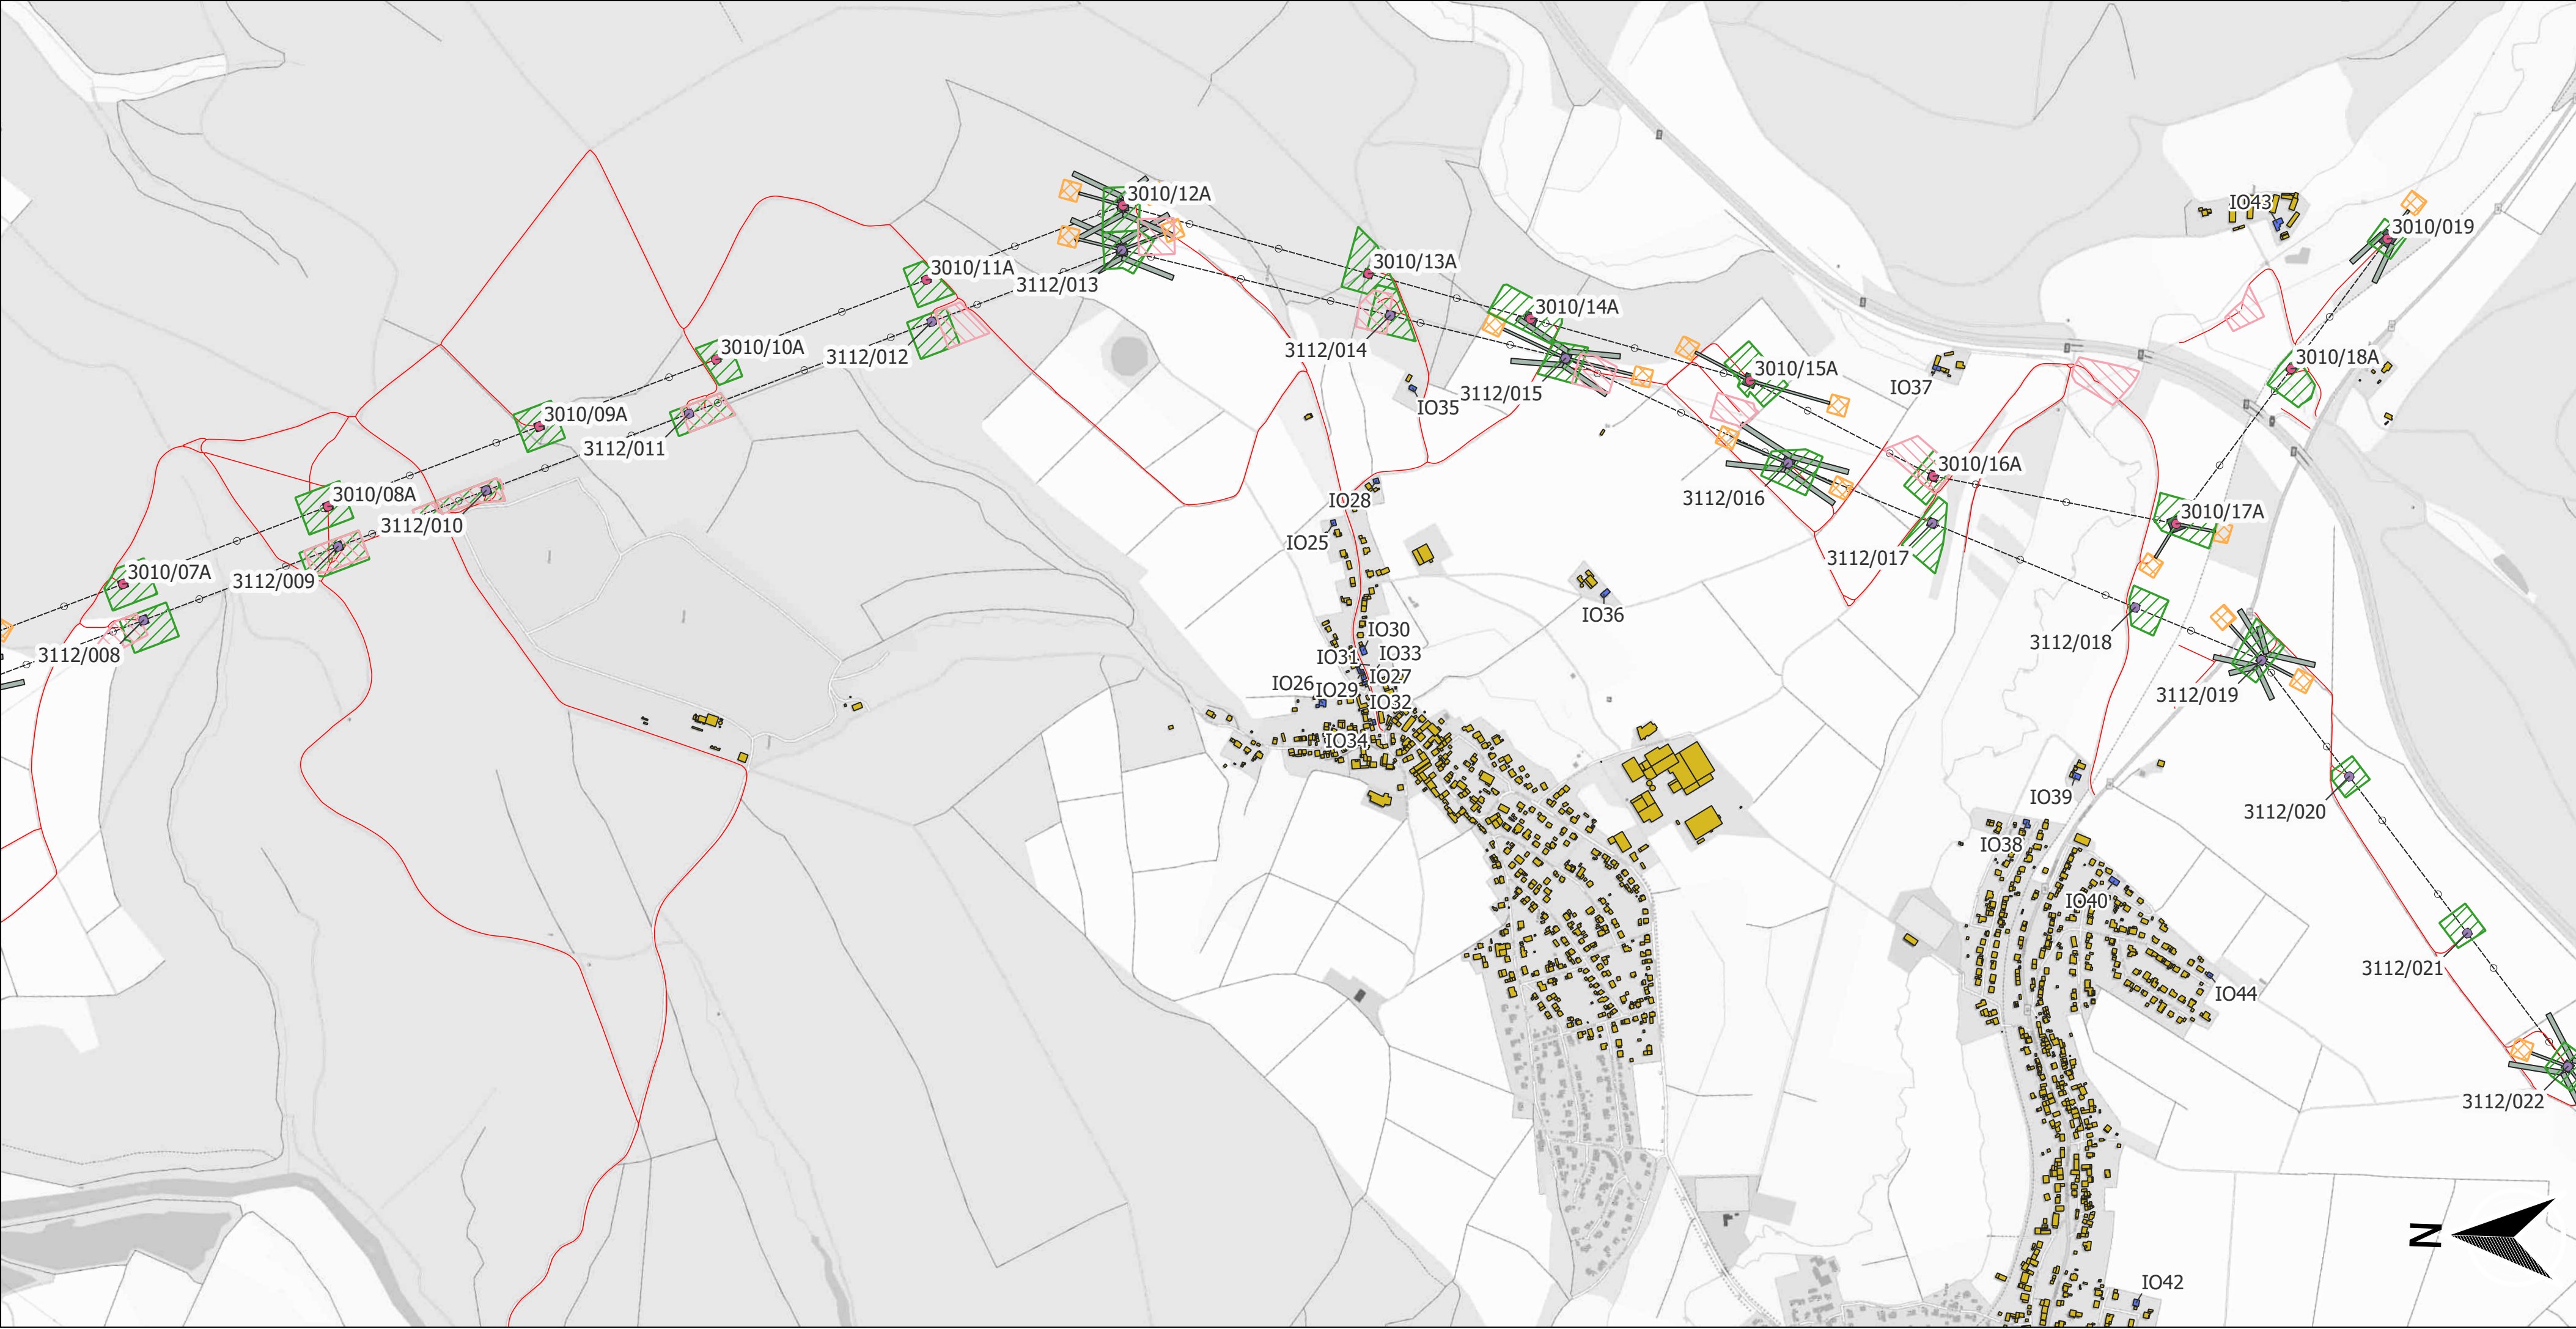

LEGENDE:

Gebäude

- Immissionsorte
- Restliche Gebäude

Masten

- Mastnummern LH-3110
- Mastnummern LH-3112/3113

Emissionsflächen Freileitungsbau

- Fundamentbereich
- Arbeitsfläche Demontage
- Arbeitsfläche Mast
- Arbeitsfläche Windenplatz
- Zuwegung
- Ausbau Zuwegung FL/KÜA
- Arbeitsfläche KÜA/SA
- Transportwege

Emissionsflächen Erdkabelbau

- Arbeitsflächen offene Bauweise
- Ausbau Zuwegung EK
- Arbeitsflächen geschlossene Bauweise
- Arbeitsfläche Leerrohrlagerung
- Arbeitsfläche Muffenstandort

Trasse

- Trassenachsen

Deckblatt I

- Änderung oder Ergänzung von Flächenobjekten

Hintergrundkarte:
DE: basemap.de grau (WFS)

Unterlage 5.4
Blatt 4 / 22

BBPIG-Vorhaben Nr. 17
Mecklar - Dipperz - Bergrheinfeld West
Abschnitt A - Mecklar-Dipperz
Abschnitt Mecklar-Körnbach 380/110-kV-Ltg. LH-11-3112

ÜBERSICHTSPLAN

Baufelder und Immissionsorte

Schalltechnische Untersuchung
Baulärm

Planfeststellungsunterlage nach §21 NABEG
BBPIG-Vorhaben Nr. 17- Mecklar - Dipperz - Bergrheinfeld West, Abschnitt A

Aufgestellt
Bayreuth,

.....

EAP

EPCm Arbeits- und Projektgemeinschaft für die Fuld-Wald-Lösung o/o Arcadis Germany GmbH Europaplatz 3 64293 Darmstadt

Maßstab:
1:9000

Einheit:
Meter

Ausgabedatum:
14.08.2025

Bearb.
14.08.2025
Gepr.
14.08.2025
Dokumentenart:
Lageplan PDF

Datum
Name

FrMa
LaFa

Status: Zur Genehmigung

2-0

Deckblatt I

20.05.2026

flai


Zust.
Änderung
Datum
Name

TenneT TSO GmbH, Bernecker Straße 70, 95448 Bayreuth

Festgestellt nach § 24 NABEG

Bonn, den

.....

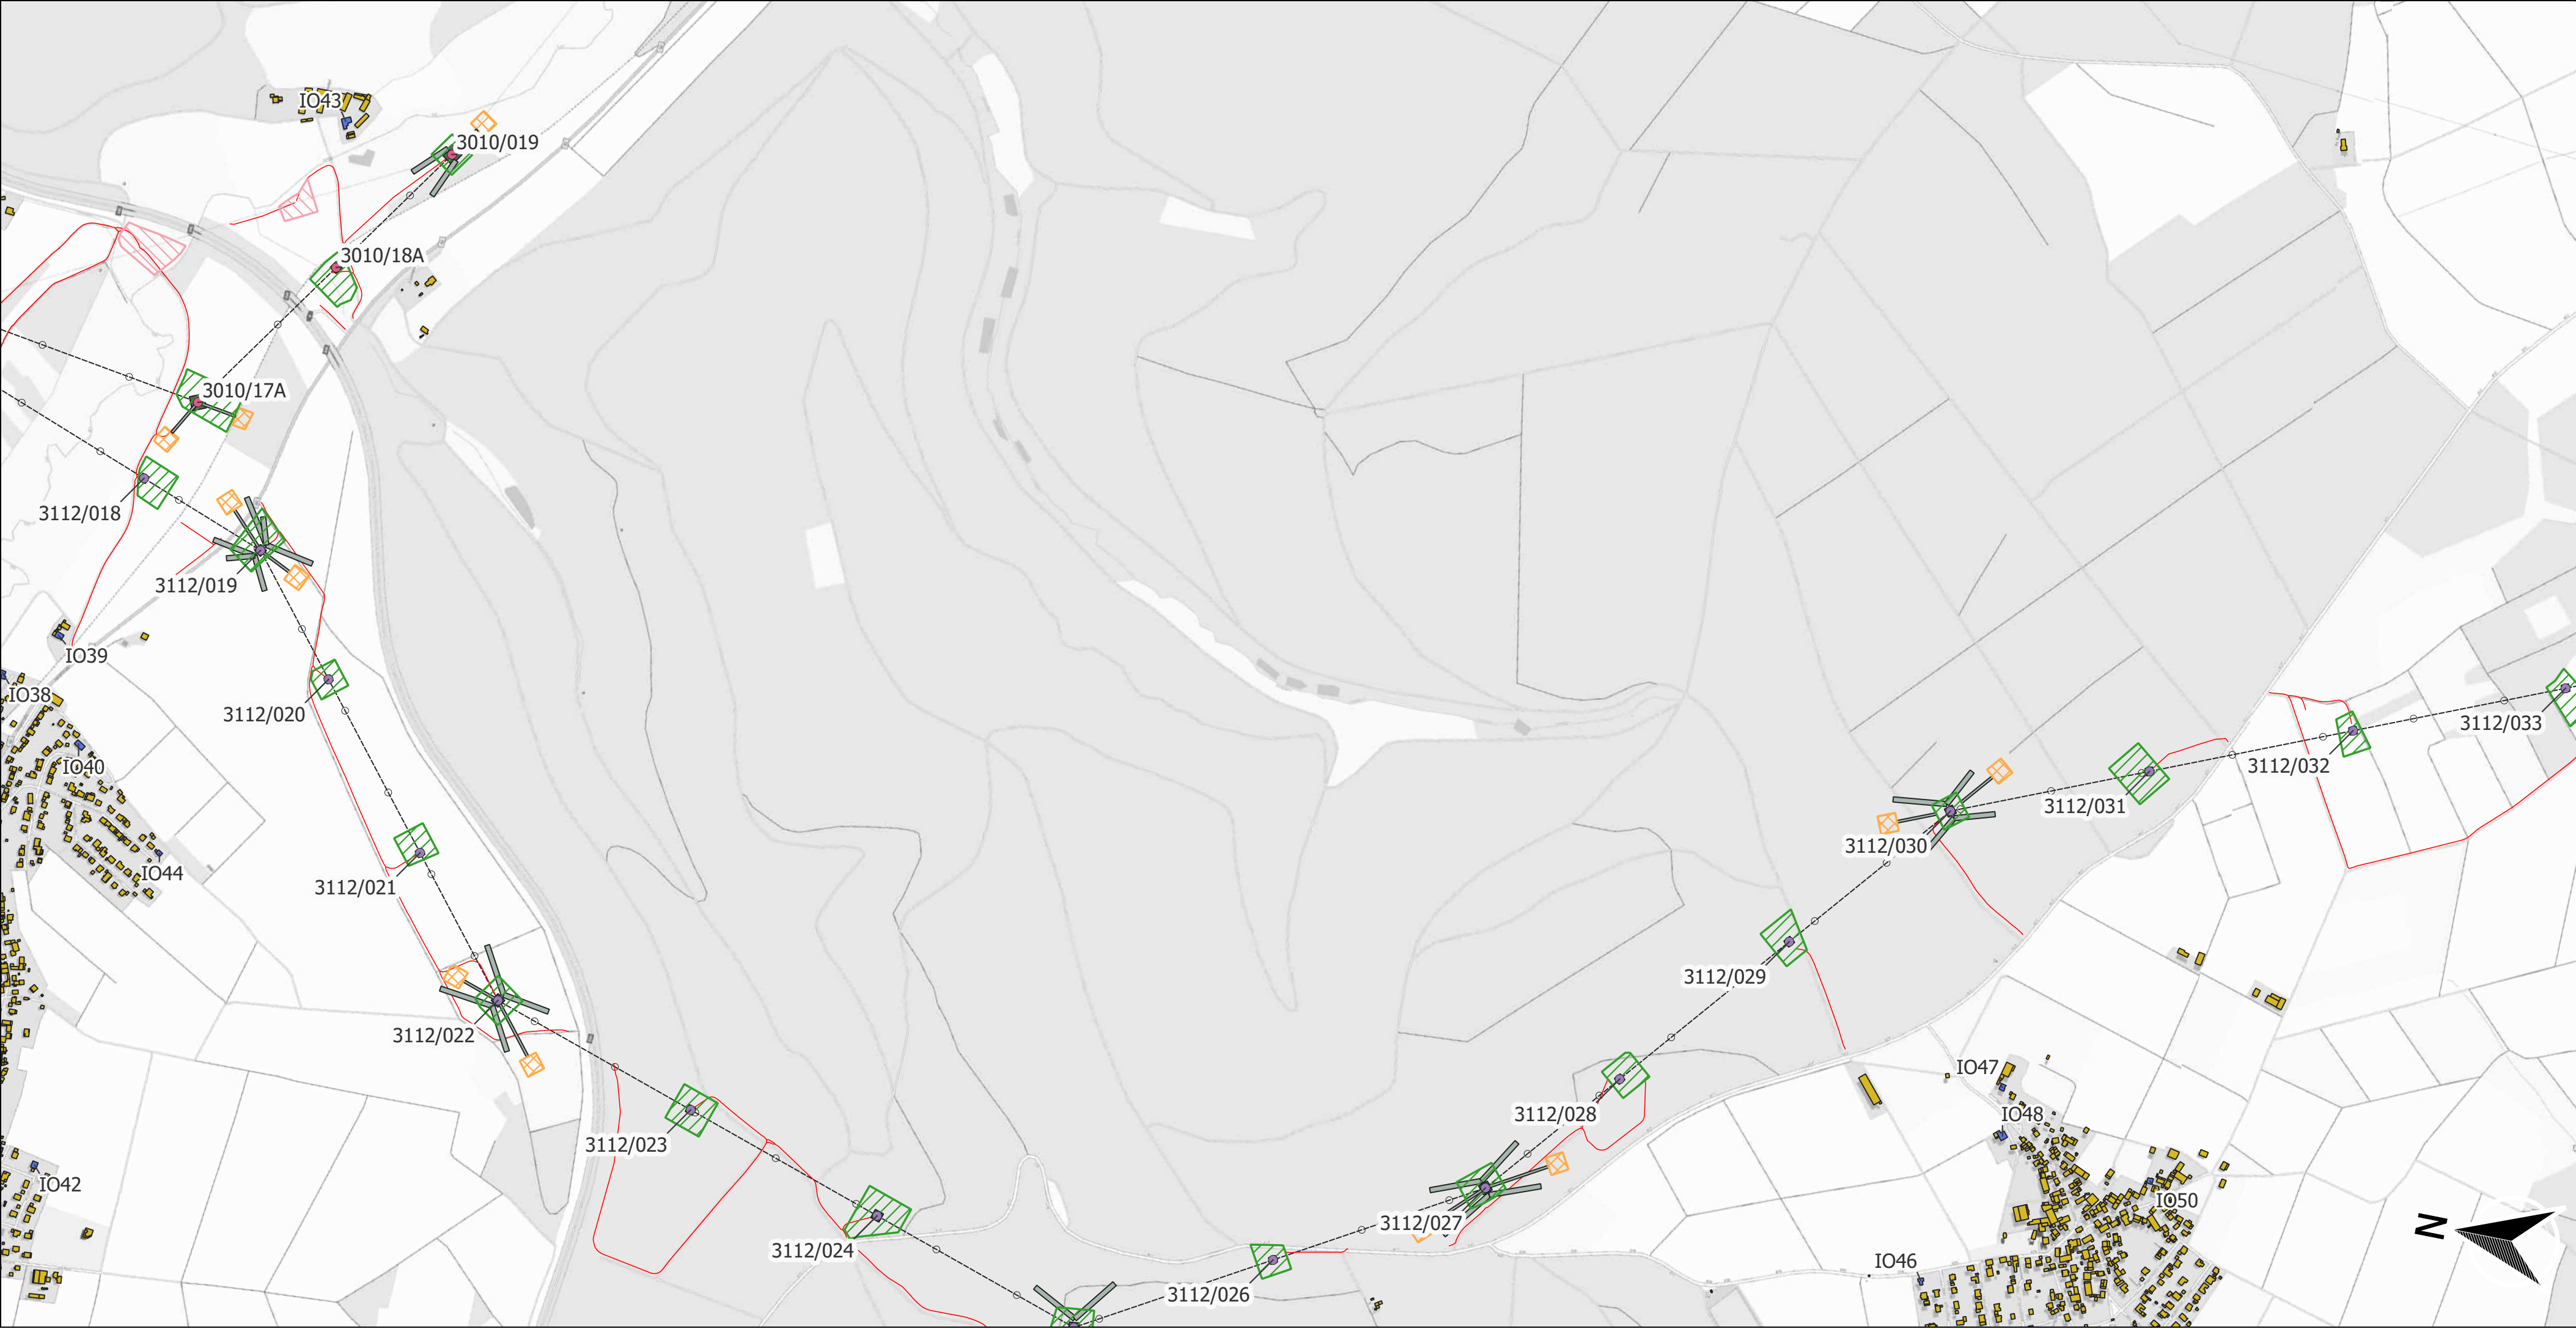

LEGENDE:

Gebäude

- Immissionsorte
- Restliche Gebäude

Masten

- Mastnummern LH-3110
- Mastnummern LH-3112/3113

Emissionsflächen Freileitungsbau

- Fundamentbereich
- Arbeitsfläche Demontage
- Arbeitsfläche Mast
- Arbeitsfläche Windenplatz
- Zuwegung
- Ausbau Zuwegung FL/KÜA
- Arbeitsfläche KÜA/SA
- Transportwege

Emissionsflächen Erdkabelbau

- Arbeitsflächen offene Bauweise
- Ausbau Zuwegung EK
- Arbeitsflächen geschlossene Bauweise
- Arbeitsfläche Leerrohrlagerung
- Arbeitsfläche Muffenstandort

Trasse

- Trassenachsen

Deckblatt I

- Änderung oder Ergänzung von Flächenobjekten

Hintergrundkarte:
DE: basemap.de grau (WFS)

Unterlage 5.4
Blatt 5 / 22

BBPIG-Vorhaben Nr. 17
Mecklar - Dipperz - Bergrheinfeld West
Abschnitt A - Mecklar-Dipperz
Abschnitt Mecklar-Körnbach 380/110-kV-Ltg. LH-11-3112

ÜBERSICHTSPLAN

Baufelder und Immissionsorte

Schalltechnische Untersuchung
Baulärm

Planfeststellungsunterlage nach §21 NABEG
BBPIG-Vorhaben Nr. 17- Mecklar - Dipperz - Bergrheinfeld West, Abschnitt A

Aufgestellt
Bayreuth,

.....

EAP

EPCm Arbeits- und Projektgemeinschaft für die Fulda-Main-Leitung o/o Arcadis Germany GmbH Europaplatz 3 64293 Darmstadt

Maßstab:
1:9000

Einheit:
Meter

Ausgabedatum:
14.08.2025

	Datum	Name
Bearb.	14.08.2025	FrMa
Gepr.	14.08.2025	LaFa
Dokumentenart:	Lageplan PDF	
Status:	Zur Genehmigung	

2-0

Deckblatt I

20.05.2026

flai

Zust.

Änderung

Datum


Name

TenneT TSO GmbH, Bernecker Straße 70, 95448 Bayreuth

Festgestellt nach § 24 NABEG

Bonn, den

.....

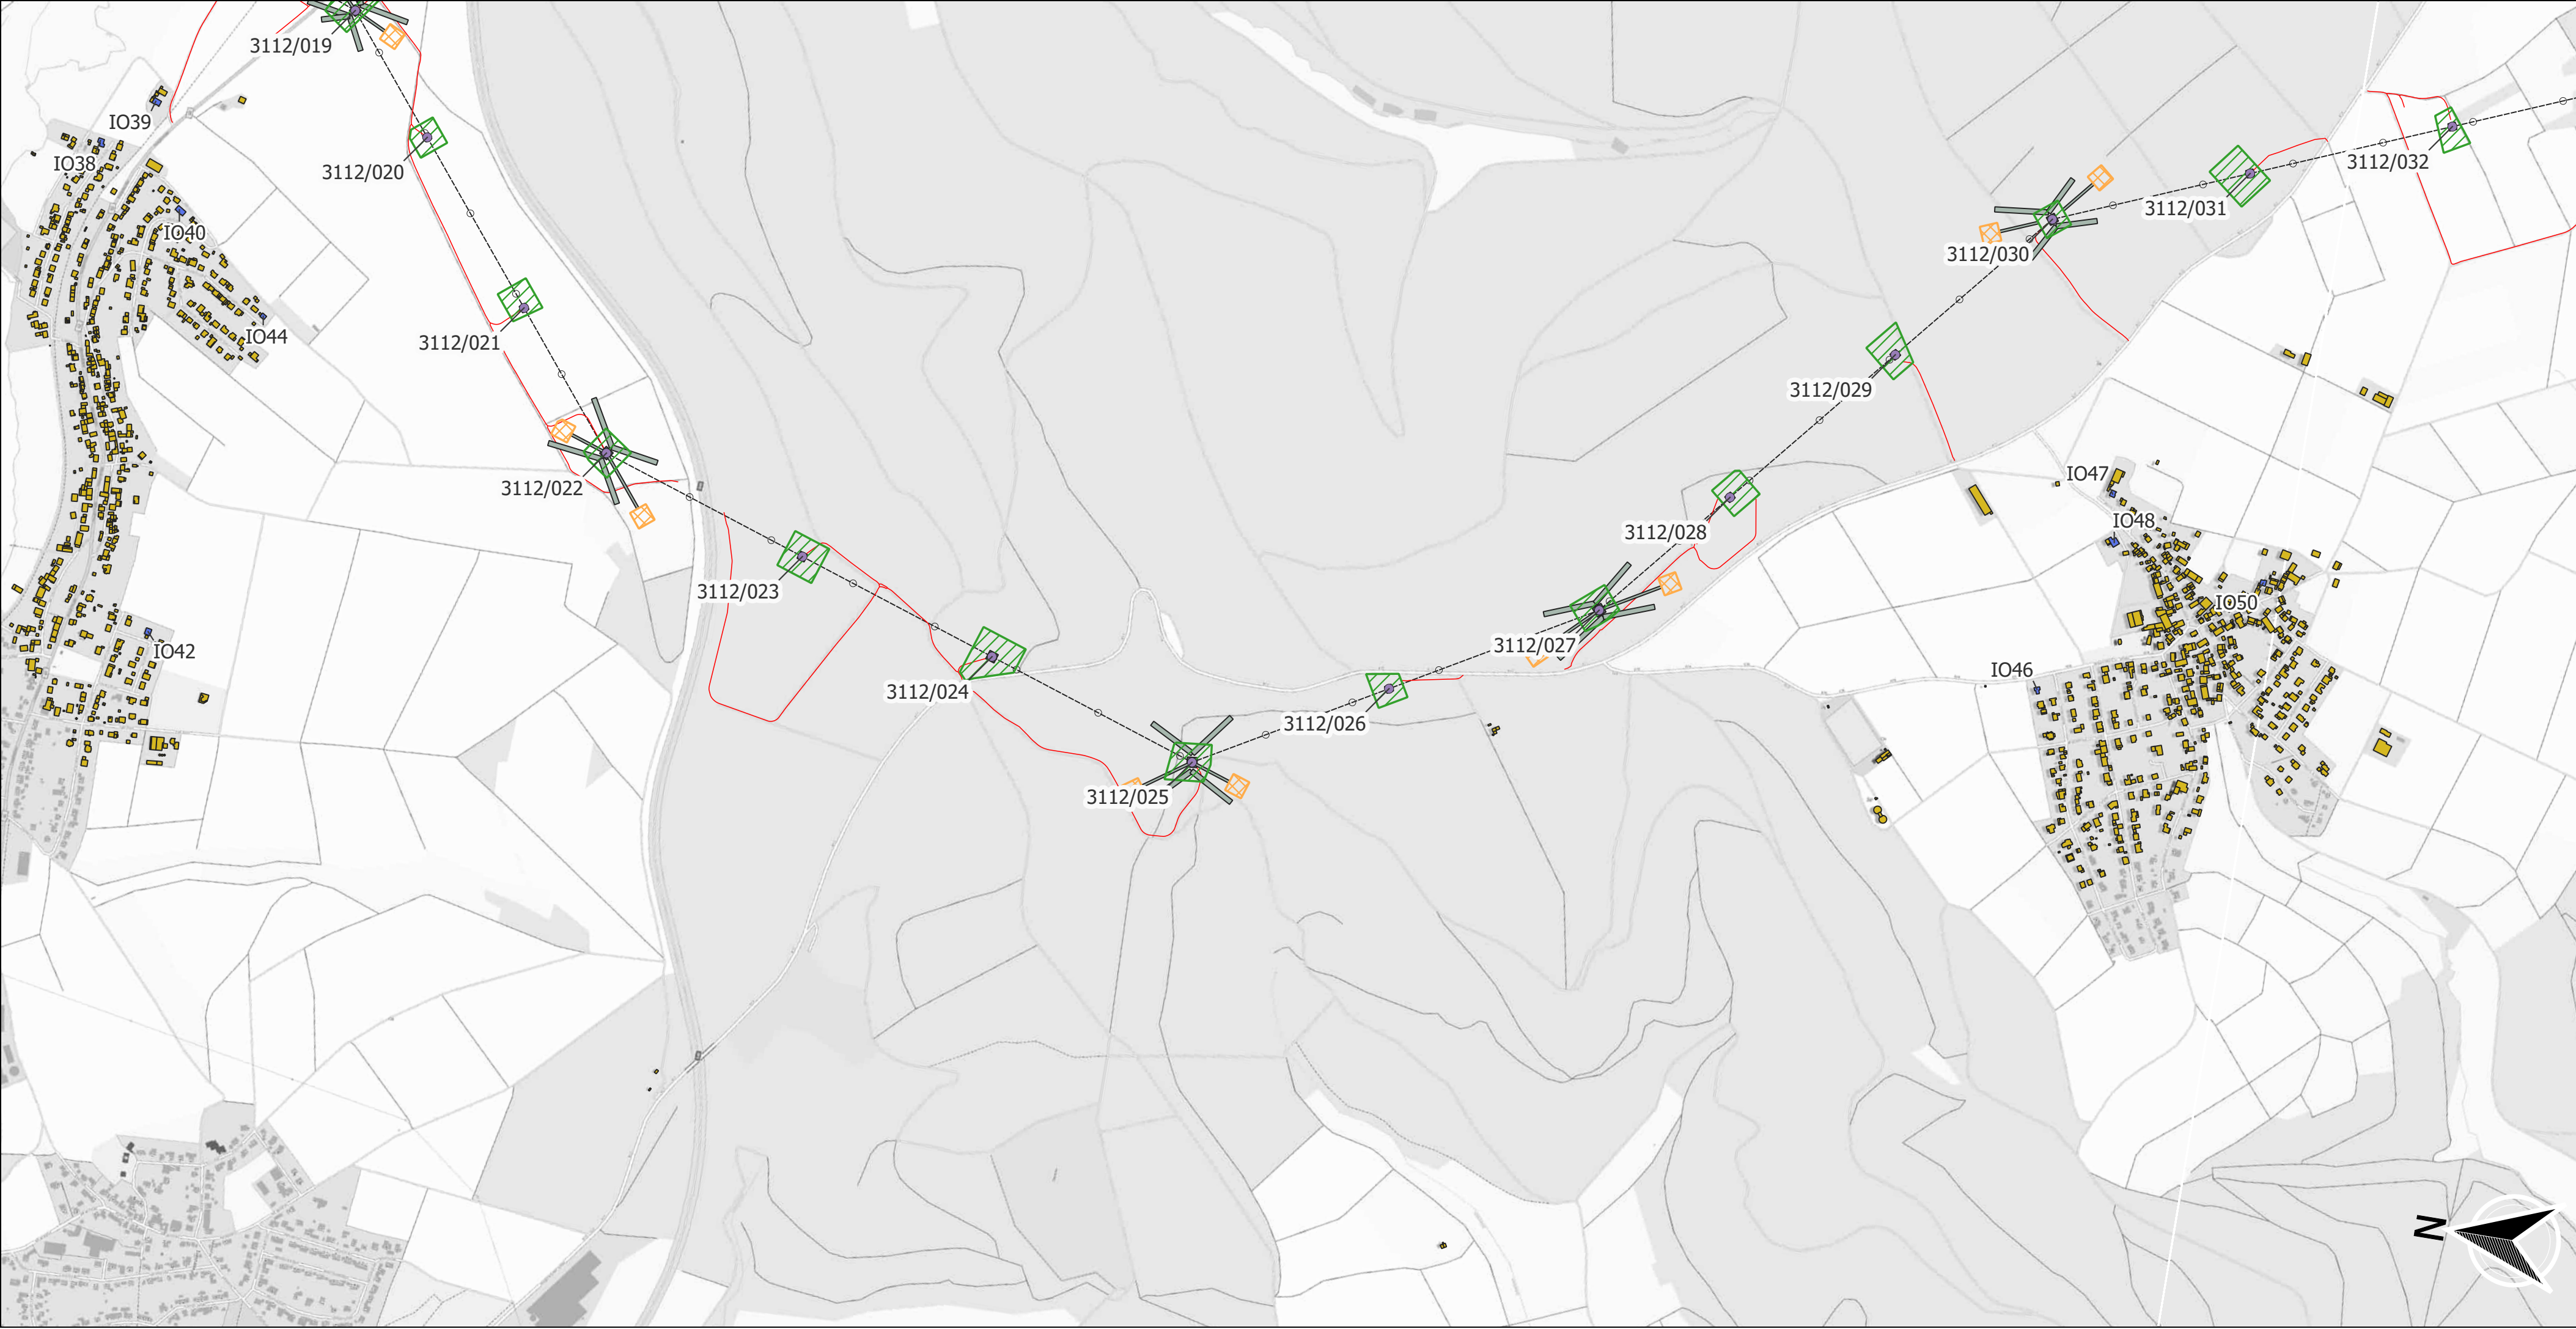

LEGENDE:

Gebäude

- Immissionsorte
- Restliche Gebäude

Masten

- Mastnummern LH-3110
- Mastnummern LH-3112/3113

Emissionsflächen Freileitungsbau

- Fundamentbereich
- Arbeitsfläche Demontage
- Arbeitsfläche Mast
- Arbeitsfläche Windenplatz
- Zuwegung
- Ausbau Zuwegung FL/KÜA
- Arbeitsfläche KÜA/SA
- Transportwege

Emissionsflächen Erdkabelbau

- Arbeitsflächen offene Bauweise
- Ausbau Zuwegung EK
- Arbeitsflächen geschlossene Bauweise
- Arbeitsfläche Leerrohrlagerung
- Arbeitsfläche Muffenstandort

Trasse

- Trassenachsen

Deckblatt I

- Änderung oder Ergänzung von Flächenobjekten

Hintergrundkarte:
DE: basemap.de grau (WFS)

Unterlage 5.4
Blatt 6 / 22

BBPIG-Vorhaben Nr. 17
Mecklar - Dipperz - Bergrheinfeld West
Abschnitt A - Mecklar-Dipperz
Abschnitt Mecklar-Körnbach 380/110-kV-Ltg. LH-11-3112

ÜBERSICHTSPLAN
Baufelder und Immissionsorte

Schalltechnische Untersuchung
Baulärm

Planfeststellungsunterlage nach §21 NABEG
BBPIG-Vorhaben Nr. 17- Mecklar - Dipperz - Bergrheinfeld West, Abschnitt A
Aufgestellt Bayreuth, [Deckblatt I](#)

EAP

EPComArbeits- und Projektgesellschaft für die Erdgas-Netz-Leitung o/o Arcadis Germany GmbH Europaplatz 3 64293 Darmstadt

Maßstab: 1:9000
Einheit: Meter

Bearb. 14.08.2025
Gepr. 14.08.2025
Dokumentenart: Lageplan PDF

Status: Zur Genehmigung

2-0
Zust.

[Deckblatt I](#)
Änderung

20.05.2026
Datum

[flai](#)
Name


Ausgabedatum: 14.08.2025

FrMa
LaFa

TenneT TSO GmbH, Bernecker Straße 70, 95448 Bayreuth

Festgestellt nach § 24 NABEG

Bonn, den

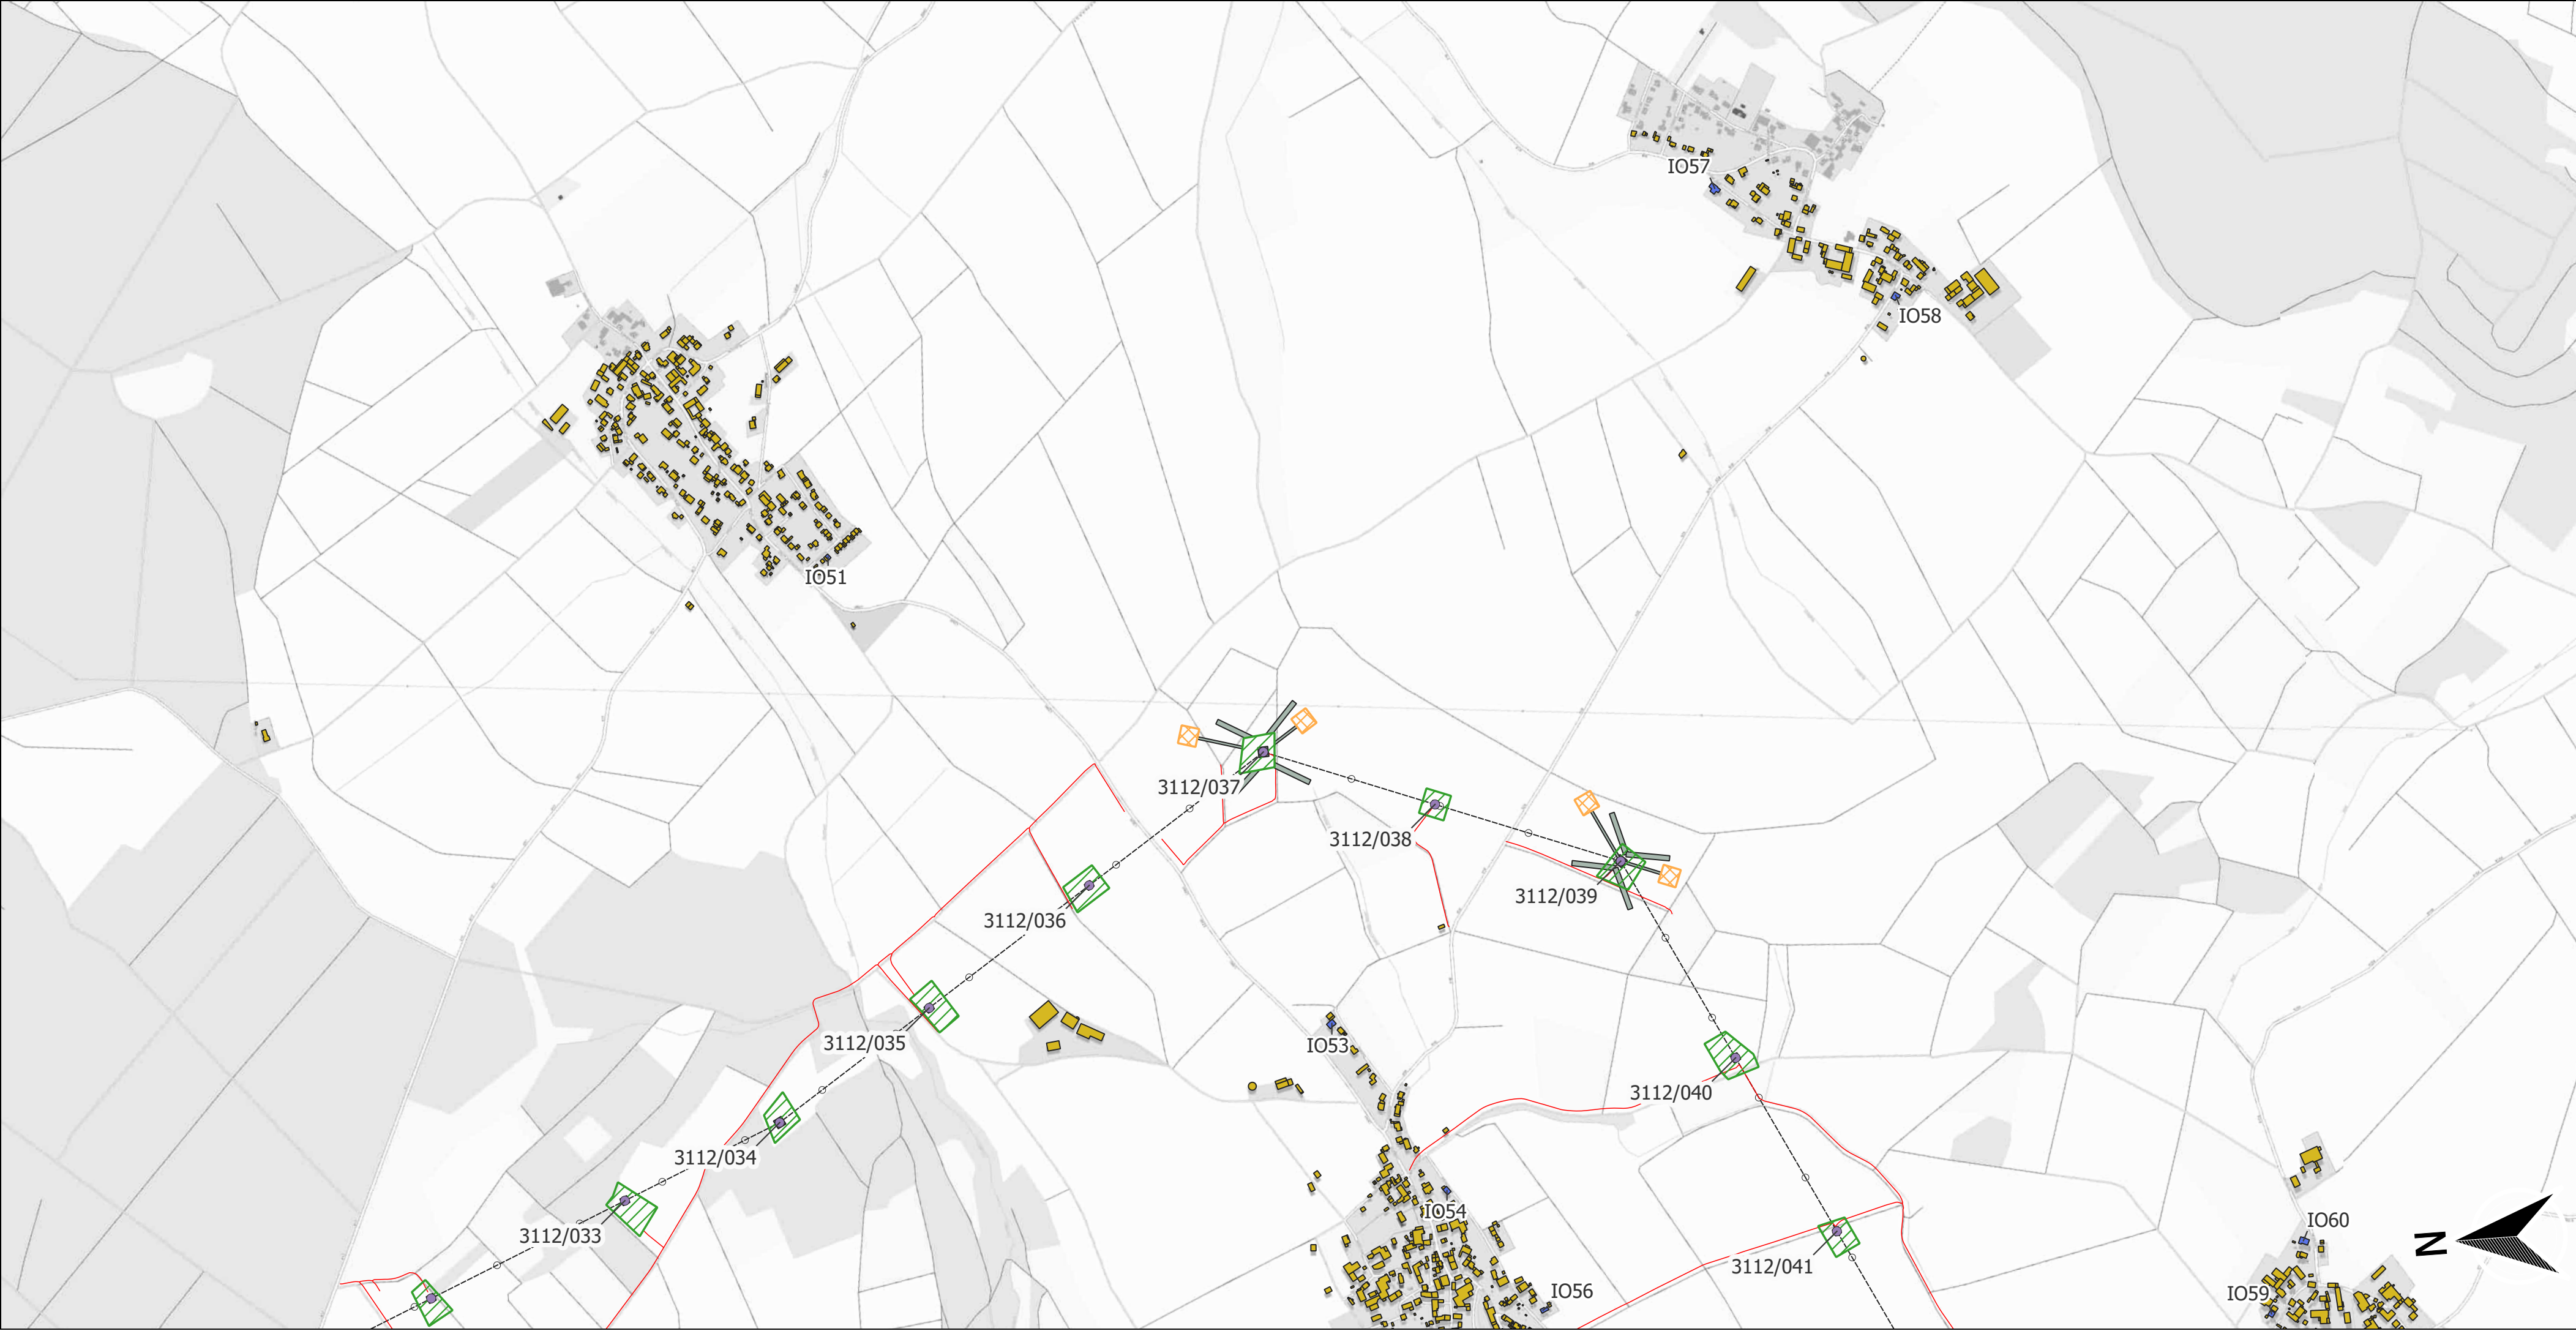

LEGENDE:

Gebäude

Immissionsorte

Restliche Gebäude

Masten

Mastnummern LH-3110

Mastnummern LH-3112/3113

Emissionsflächen

Freileitungsbau

Fundamentbereich

Arbeitsfläche Demontage

Arbeitsfläche Mast

Arbeitsfläche Windenplatz

Zuwegung

Ausbau Zuwegung FL/KÜA

Arbeitsfläche KÜA/SA

Transportwege

Emissionsflächen

Erdkabelbau

Arbeitsflächen offene Bauweise

Ausbau Zuwegung EK

Arbeitsflächen geschlossene Bauweise

Arbeitsfläche Leerrohrlagerung

Arbeitsfläche Muffenstandort

Trasse

Trassenachsen

Deckblatt I

Änderung oder Ergänzung von Flächenobjekten

Hintergrundkarte:

DE: basemap.de grau (WFS)

Unterlage 5.4
Blatt 7 / 22

BBPIG-Vorhaben Nr. 17

Mecklar - Dipperz - Bergrheinfeld West

Abschnitt A - Mecklar-Dipperz

Abschnitt Mecklar-Körnbach 380/110-kV-Ltg. LH-11-3112

ÜBERSICHTSPLAN

Baufelder und Immissionsorte

Schalltechnische Untersuchung

Baulärm

Planfeststellungsunterlage nach §21 NABEG

BBPIG-Vorhaben Nr. 17- Mecklar - Dipperz - Bergrheinfeld West, Abschnitt A

Aufgestellt Bayreuth, [Deckblatt I](#)

.....

Festgestellt nach § 24 NABEG

Bonn, den

EAP

EPCm Arbeits- und Projektgemeinschaft für die Fulda-Main-Leitung o/o Arcadis Germany GmbH Europaplatz 3 64293 Darmstadt

Maßstab:

1:9000

Ausgabedatum:

14.08.2025

Einheit:

Meter

Bearb.

14.08.2025

FrMa

Gepr.

14.08.2025

LaFa

Dokumentenart:

Lageplan PDF

Status:

Zur Genehmigung

[2-0](#)

[Deckblatt I](#)

[20.05.2026](#)

flai


Zust.

Änderung

Datum

Name

TenneT TSO GmbH, Bernecker Straße 70, 95448 Bayreuth

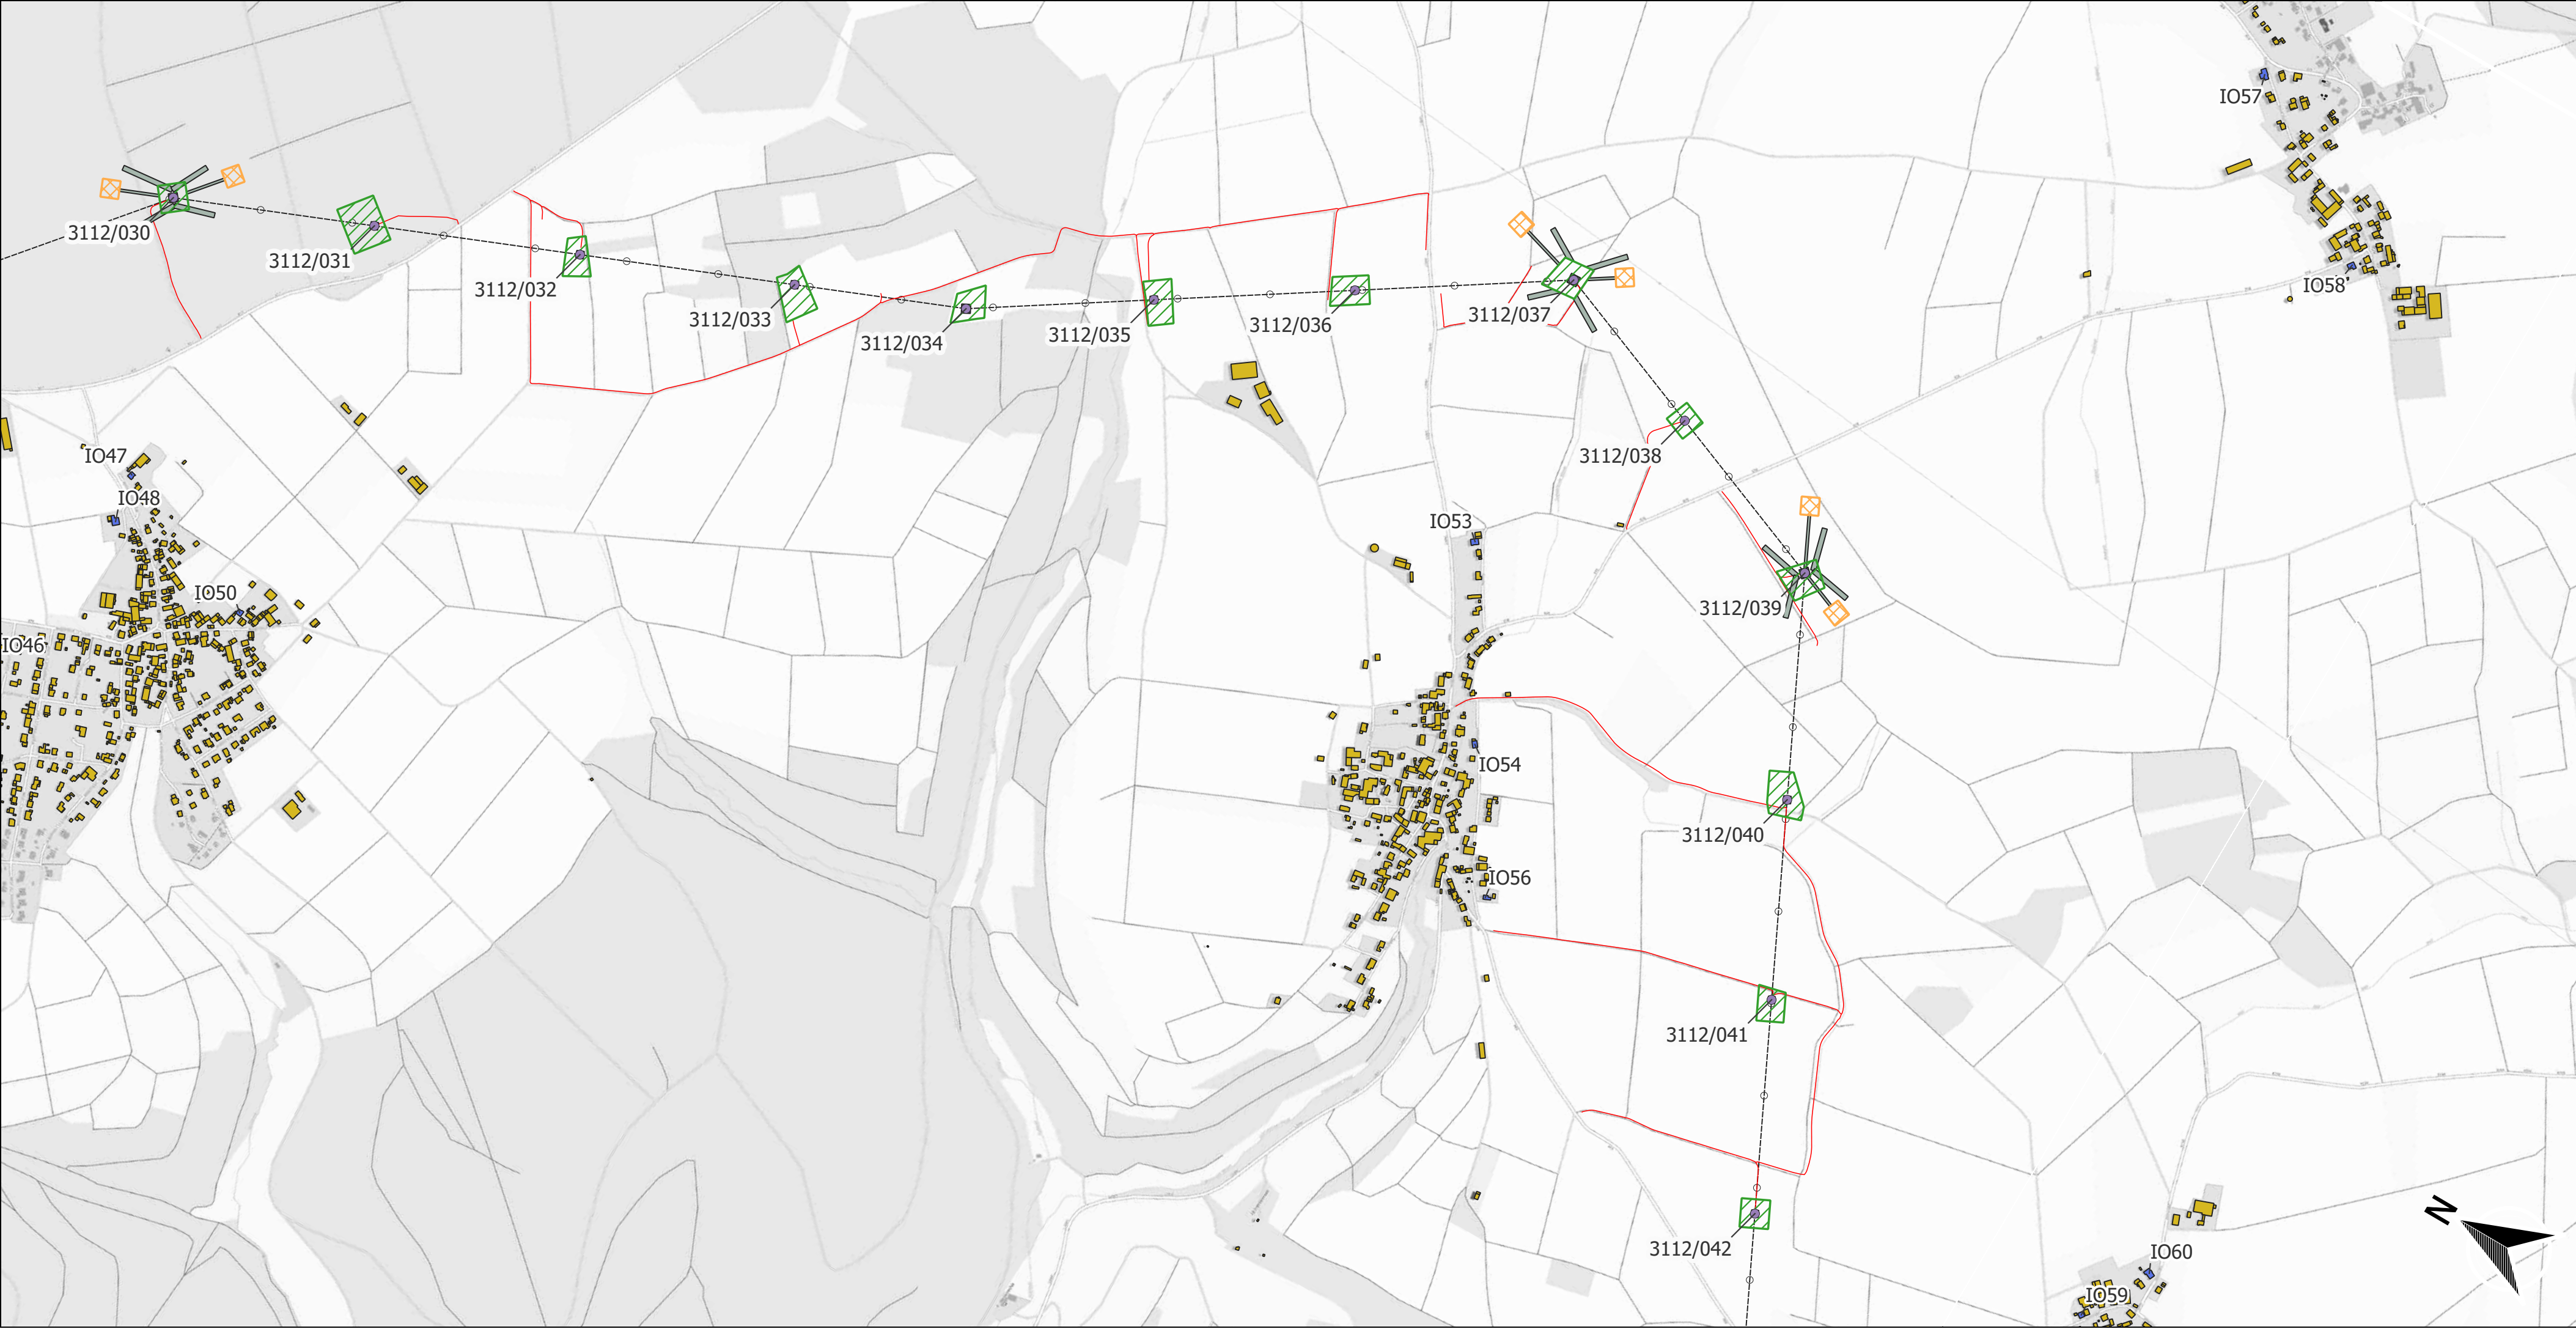

LEGENDE:

Gebäude

- Immissionsorte
- Restliche Gebäude

Masten

- Mastnummern LH-3110
- Mastnummern LH-3112/3113

Emissionsflächen Freileitungsbau

- Fundamentbereich
- Arbeitsfläche Demontage
- Arbeitsfläche Mast
- Arbeitsfläche Windenplatz
- Zuwegung
- Ausbau Zuwegung FL/KÜA
- Arbeitsfläche KÜA/SA
- Transportwege

Emissionsflächen Erdkabelbau

- Arbeitsflächen offene Bauweise
- Ausbau Zuwegung EK
- Arbeitsflächen geschlossene Bauweise
- Arbeitsfläche Leerrohrlagerung
- Arbeitsfläche Muffenstandort

Trasse

- Trassenachsen

Deckblatt I

- Änderung oder Ergänzung von Flächenobjekten

Hintergrundkarte:
DE: basemap.de grau (WFS)

Unterlage 5.4
Blatt 8 / 22

BBPIG-Vorhaben Nr. 17
Mecklar - Dipperz - Bergrheinfeld West
Abschnitt A - Mecklar-Dipperz
Abschnitt Mecklar-Körnbach 380/110-kV-Ltg. LH-11-3112

ÜBERSICHTSPLAN
Baufelder und Immissionsorte

Schalltechnische Untersuchung
Baulärm

Planfeststellungsunterlage nach §21 NABEG
BBPIG-Vorhaben Nr. 17- Mecklar - Dipperz - Bergrheinfeld West, Abschnitt A
Aufgestellt Bayreuth, [Deckblatt I](#)

Festgestellt nach § 24 NABEG
Bonn, den

EAP

EPCmArbeits- und Projektgesellschaft für die Erdkabel- und Leitung o/o Arcadis Germany GmbH
Europaplatz 3
64293 Darmstadt

Maßstab:
1:9000

Einheit:
Meter

Ausgabedatum:
14.08.2025

Bearb. 14.08.2025 FrMa
Gepr. 14.08.2025 LaFa
Dokumententyp:
Lageplan PDF

Status: Zur Genehmigung

2-0

Deckblatt I

20.05.2026

flai

Zust.


Änderung

Datum

Name

TenneT

TenneT TSO GmbH, Bernecker Straße 70,
95448 Bayreuth

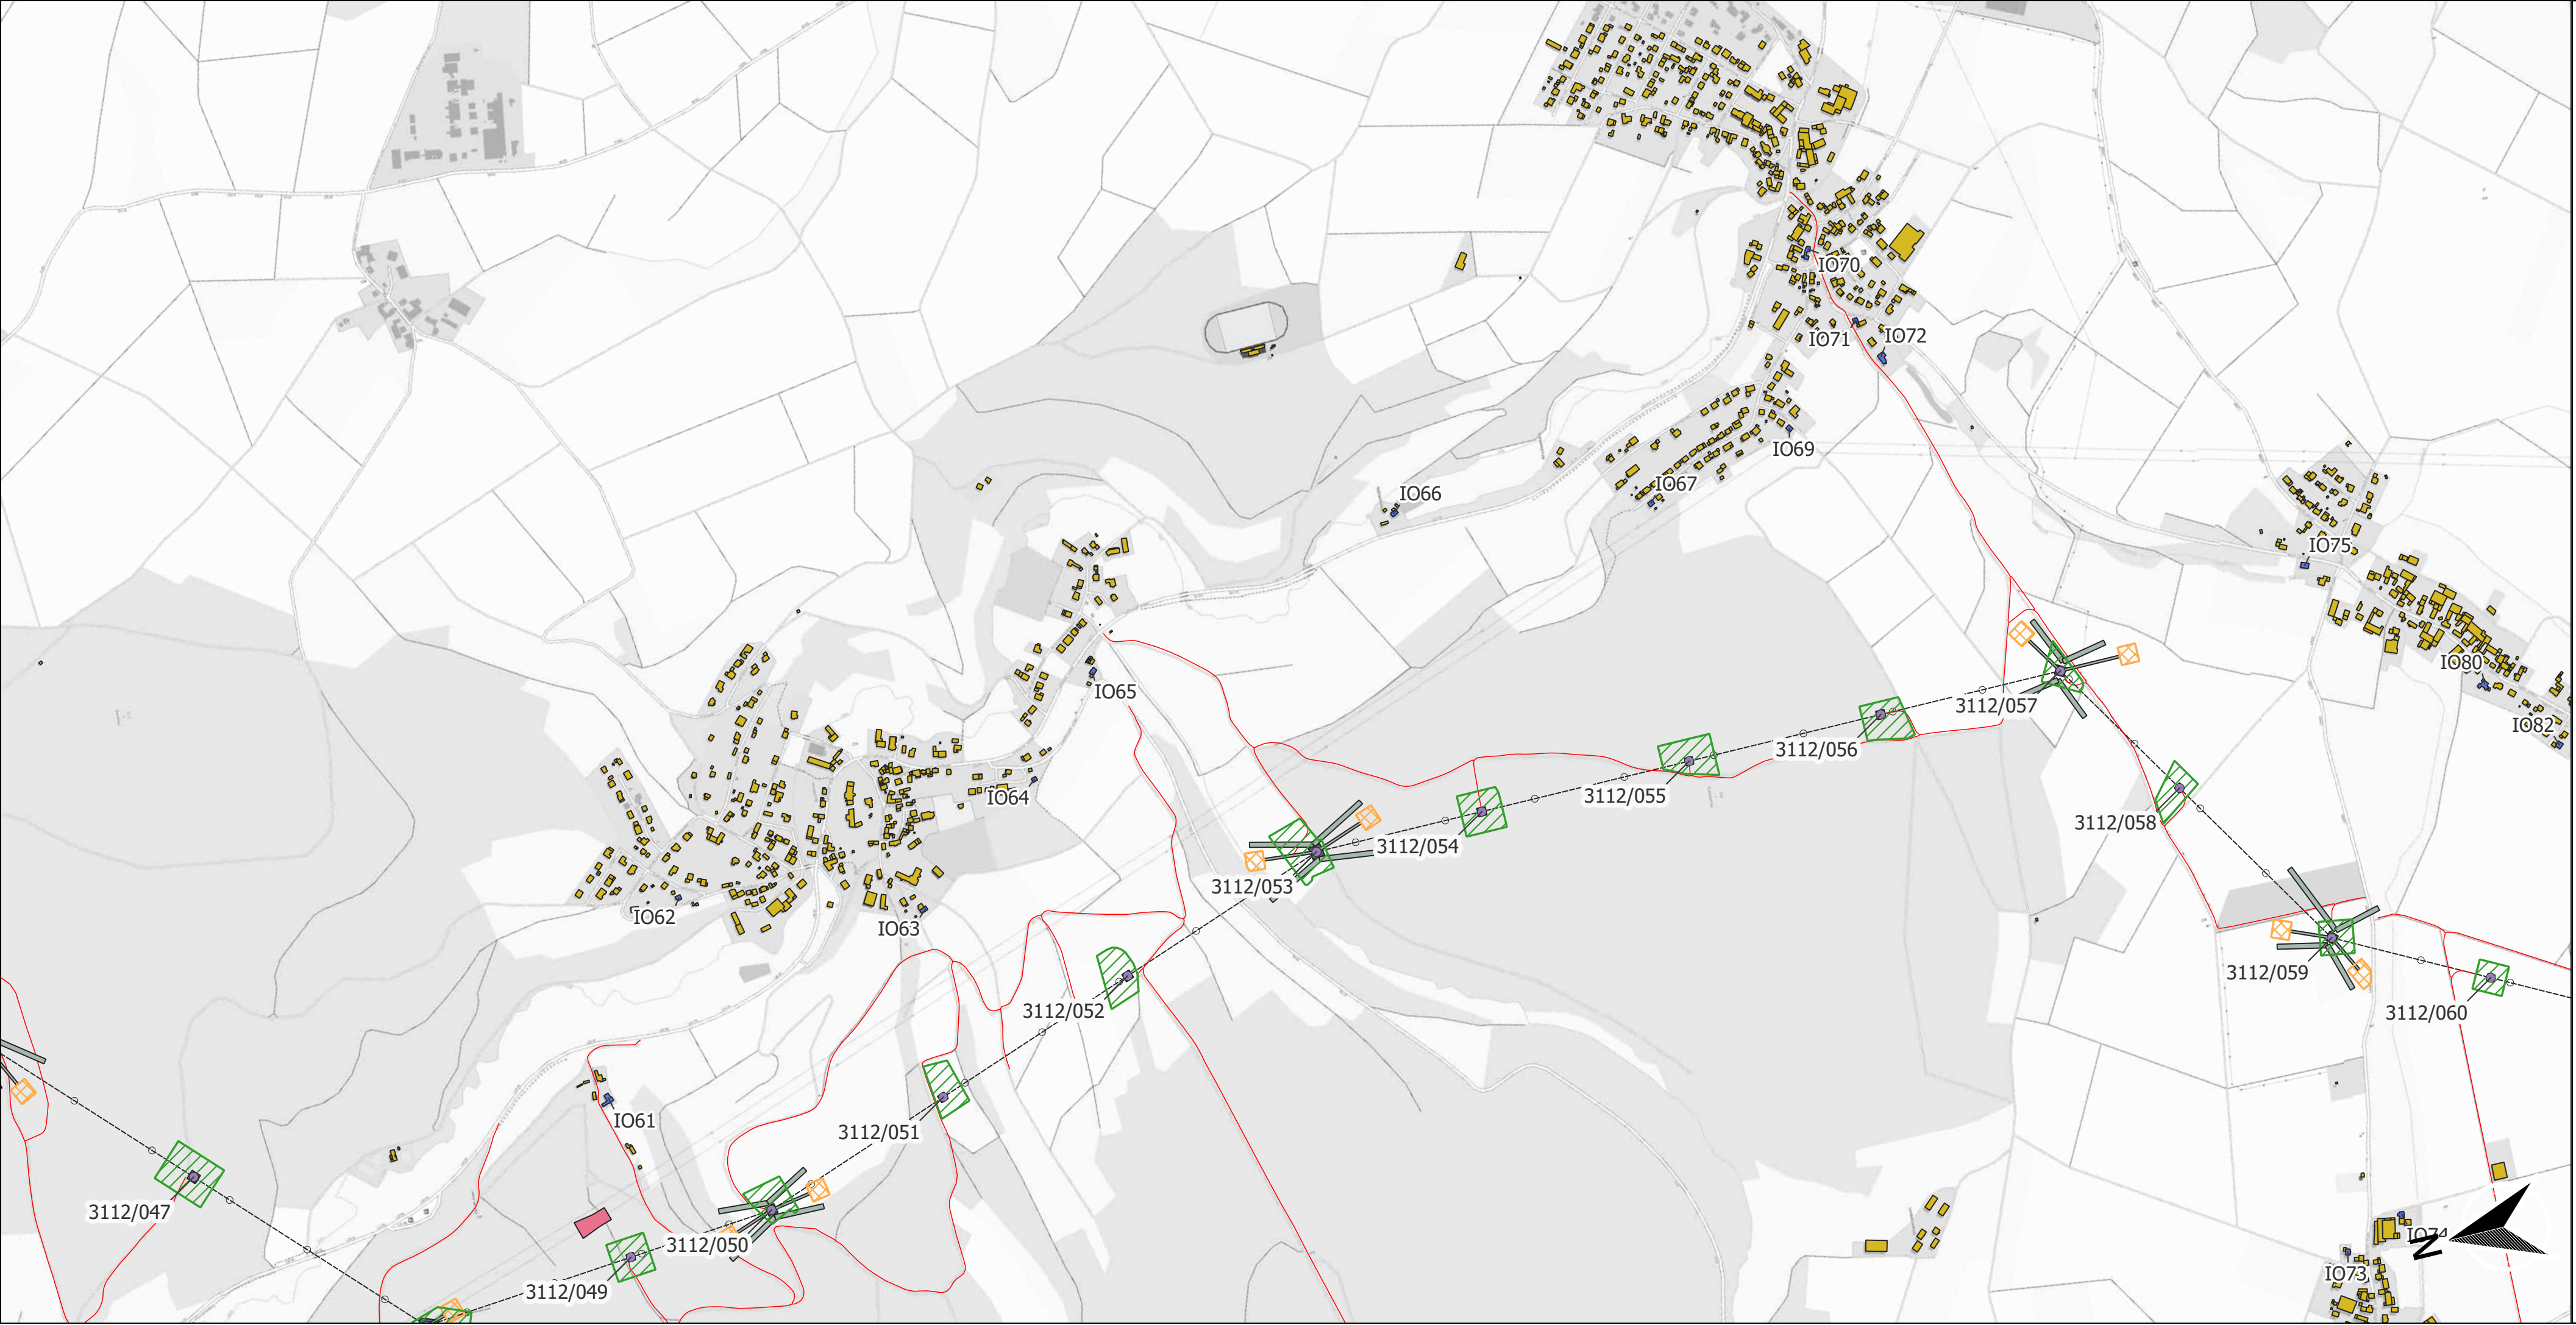

LEGENDE:

Gebäude

- Immissionsorte
- Restliche Gebäude

Masten

- Mastnummern LH-3110
- Mastnummern LH-3112/3113

Emissionsflächen Freileitungsbau

- Fundamentbereich
- Arbeitsfläche Demontage
- Arbeitsfläche Mast
- Arbeitsfläche Windenplatz
- Zuwegung
- Ausbau Zuwegung FL/KÜA
- Arbeitsfläche KÜA/SA
- Transportwege

Emissionsflächen Erdkabelbau

- Arbeitsflächen offene Bauweise
- Ausbau Zuwegung EK
- Arbeitsflächen geschlossene Bauweise
- Arbeitsfläche Leerrohrlagerung
- Arbeitsfläche Muffenstandort

Trasse

- Trassenachsen

Deckblatt I

- Änderung oder Ergänzung von Flächenobjekten

Hintergrundkarte:
DE: basemap.de grau (WFS)

Unterlage 5.4
Blatt 9 / 22

BBPIG-Vorhaben Nr. 17
Mecklar - Dipperz - Bergheinfeld West
Abschnitt A - Mecklar-Dipperz
Abschnitt Mecklar-Körnbach 380/110-kV-Ltg. LH-11-3112

ÜBERSICHTSPLAN
Baufelder und Immissionsorte

Schalltechnische Untersuchung
Baulärm

Planfeststellungsunterlage nach §21 NABEG
BBPIG-Vorhaben Nr. 17- Mecklar - Dipperz - Bergheinfeld West, Abschnitt A
Aufgestellt Bayreuth, [Deckblatt I](#)

Festgestellt nach § 24 NABEG
Bonn, den

EAP

EPCmArbeits- und Projektgemeinschaft für die Fulda-Werra-Leitung o/o Arcadis Germany GmbH Europaplatz 3 64293 Darmstadt

Maßstab: 1:9000
Einheit: Meter

Ausgabedatum: 14.08.2025

	Datum	Name
Bearb.	14.08.2025	FrMa
Gepr.	14.08.2025	LaFa
Dokumentenart: Lageplan PDF		
Status: Zur Genehmigung		

2-0
Zust.


Deckblatt I
Änderung

20.05.2026
Datum

flai
Name

tennet

TenneT TSO GmbH, Bernecker Straße 70, 95448 Bayreuth

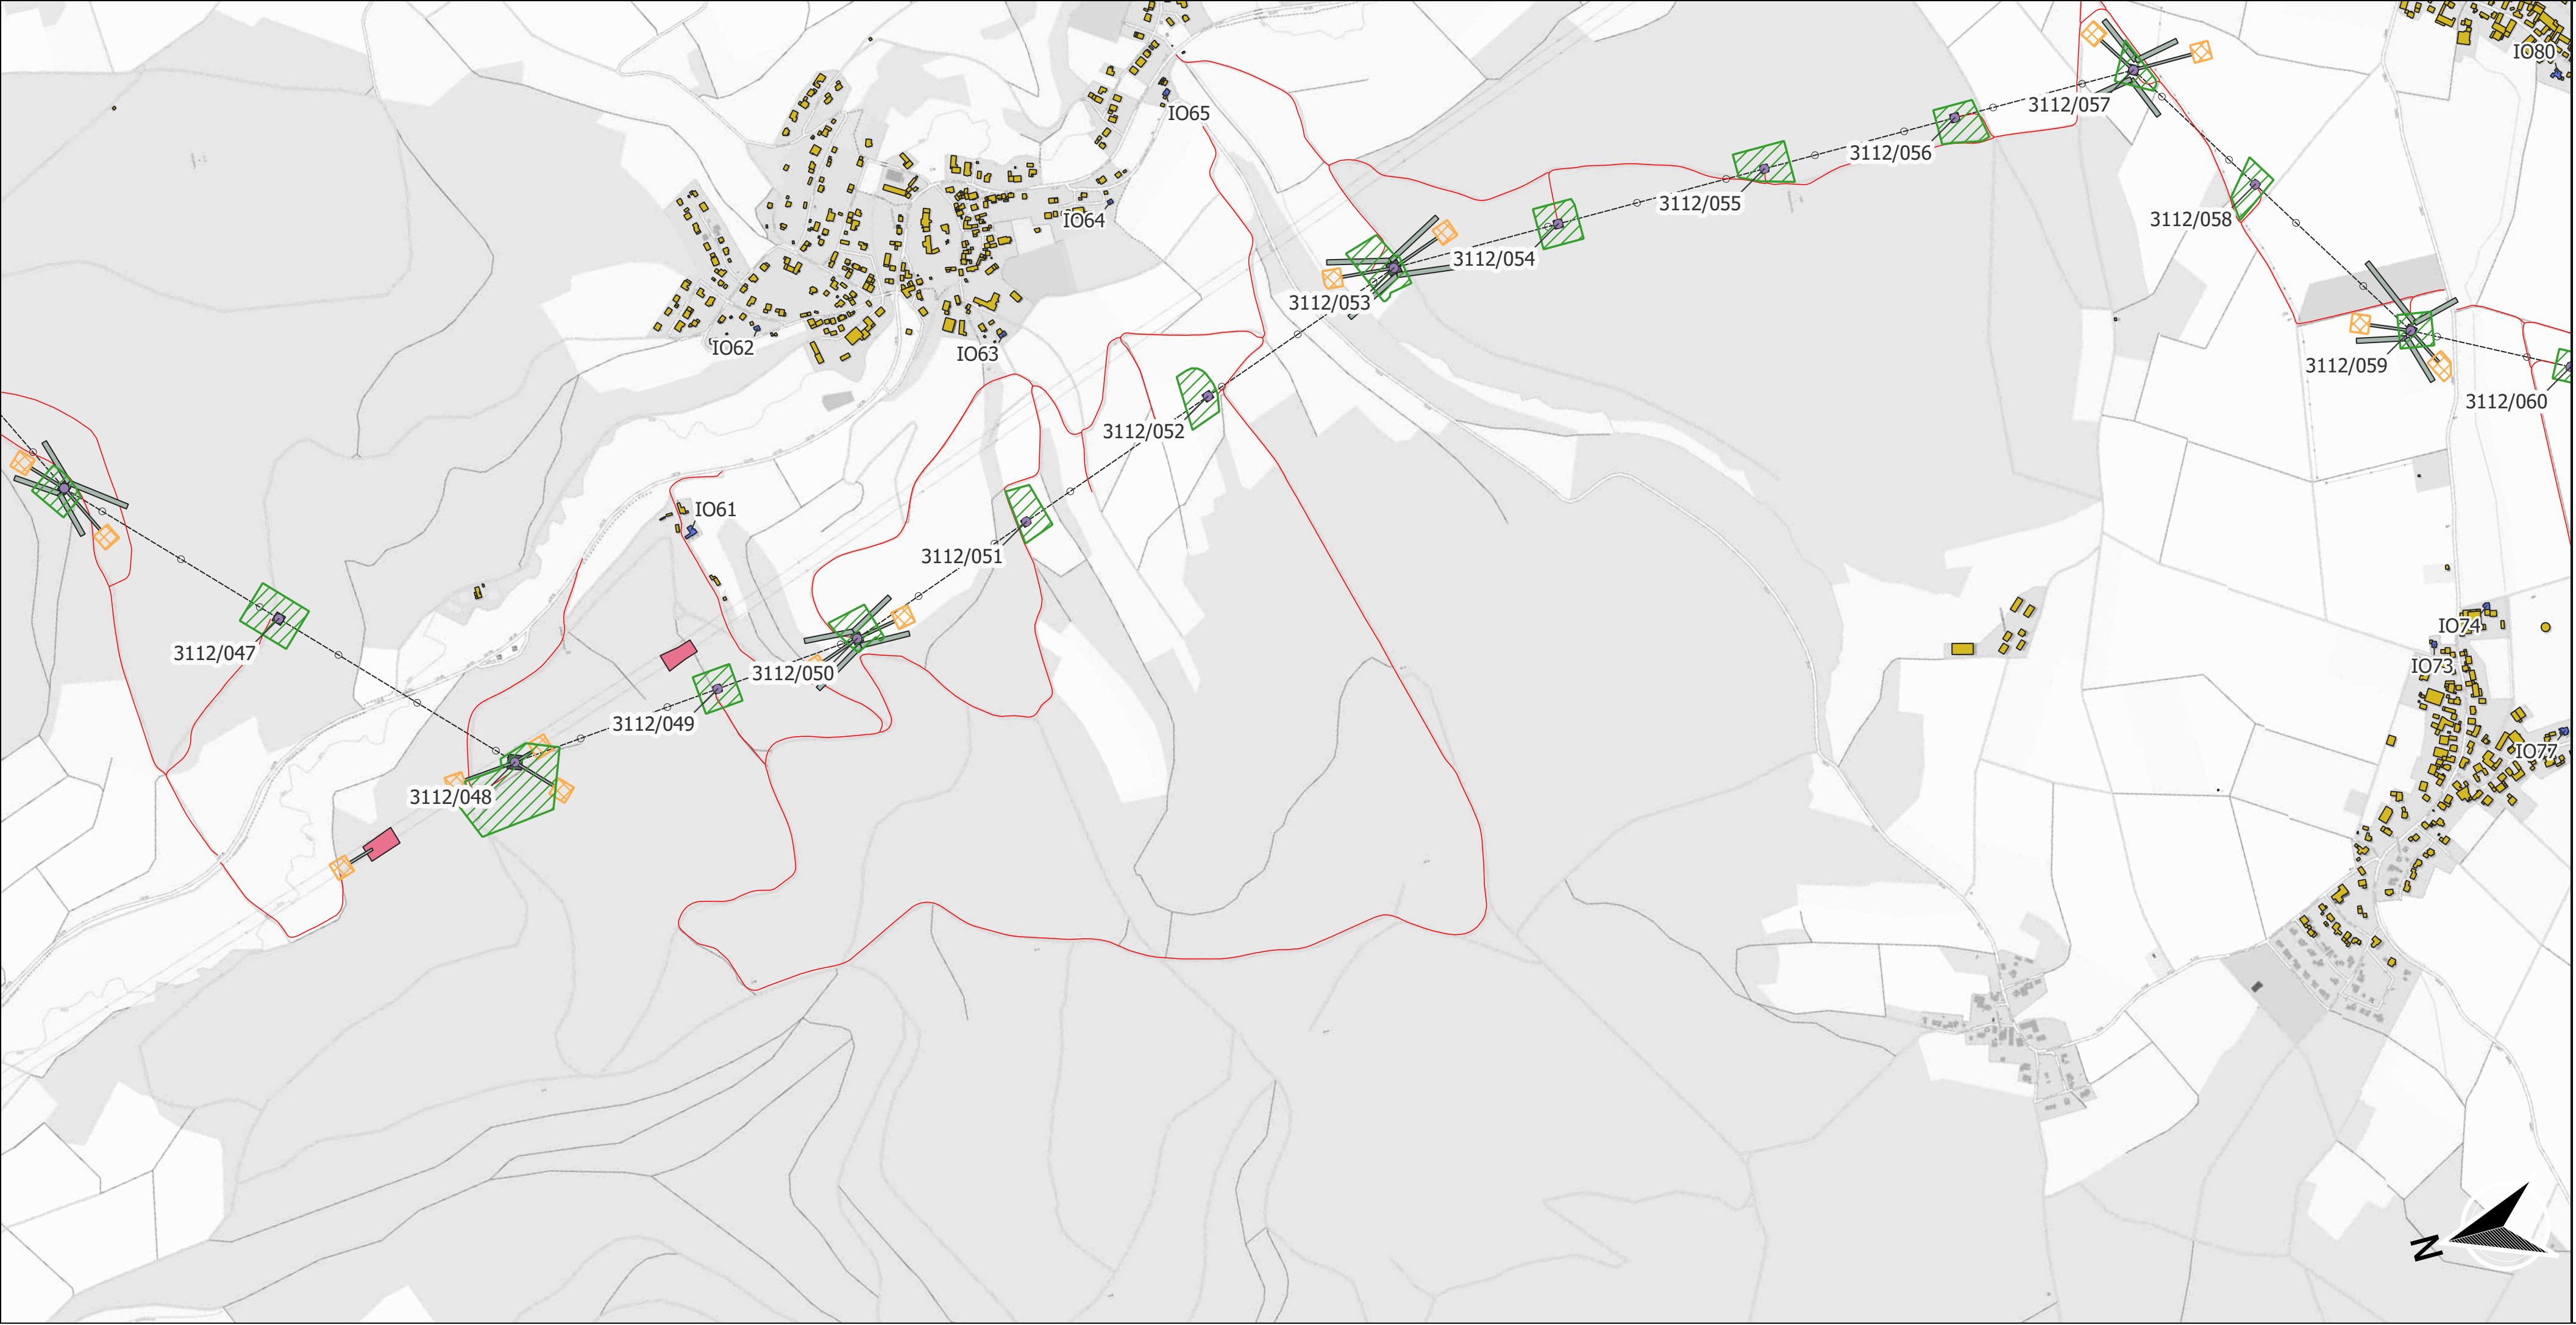

LEGENDE:

Gebäude

- Immissionsorte
- Restliche Gebäude

Masten

- Mastnummern LH-3110
- Mastnummern LH-3112/3113

Emissionsflächen Freileitungsbau

- Fundamentbereich
- Arbeitsfläche Demontage
- Arbeitsfläche Mast
- Arbeitsfläche Windenplatz
- Zuwegung
- Ausbau Zuwegung FL/KÜA
- Arbeitsfläche KÜA/SA
- Transportwege

Emissionsflächen Erdkabelbau

- Arbeitsflächen offene Bauweise
- Ausbau Zuwegung EK
- Arbeitsflächen geschlossene Bauweise
- Arbeitsfläche Leerrohrlagerung
- Arbeitsfläche Muffenstandort

Trasse

- Trassenachsen

Deckblatt I

- Änderung oder Ergänzung von Flächenobjekten

Hintergrundkarte:
DE: basemap.de grau (WFS)

Unterlage 5.4
Blatt 10 / 22

BBPIG-Vorhaben Nr. 17
Mecklar - Dipperz - Bergrheinfeld West
Abschnitt A - Mecklar-Dipperz
Abschnitt Mecklar-Körnbach 380/110-kV-Ltg. LH-11-3112

ÜBERSICHTSPLAN
Baufelder und Immissionsorte

Schalltechnische Untersuchung
Baulärm

Planfeststellungsunterlage nach §21 NABEG
BBPIG-Vorhaben Nr. 17- Mecklar - Dipperz - Bergrheinfeld West, Abschnitt A
Aufgestellt Bayreuth, [Deckblatt I](#)

Festgestellt nach § 24 NABEG
Bonn, den

EAP

EPCmArbeits- und Projektgesellschaft für die Erdkabel-Leitung o/o Arcadis Germany GmbH Europaplatz 3 64293 Darmstadt

Maßstab: 1:9000
Einheit: Meter

Ausgabedatum: 14.08.2025

	Datum	Name
Bearb.	14.08.2025	FrMa
Gepr.	14.08.2025	LaFa
Dokumentenart: Lageplan PDF		
Status: Zur Genehmigung		
TenneT TSO GmbH, Bernecker Straße 70, 95448 Bayreuth		

2-0

[Deckblatt I](#)

20.05.2026

flai

Zust.	Änderung	Datum	Name
-------	----------	-------	------



LEGENDE:

Gebäude

- Immissionsorte
- Restliche Gebäude

Masten

- Mastnummern LH-3110
- Mastnummern LH-3112/3113

Emissionsflächen Freileitungsbau

- Fundamentbereich
- Arbeitsfläche Demontage
- Arbeitsfläche Mast
- Arbeitsfläche Windenplatz
- Zuwegung
- Ausbau Zuwegung FL/KÜA
- Arbeitsfläche KÜA/SA
- Transportwege

Emissionsflächen Erdkabelbau

- Arbeitsflächen offene Bauweise
- Ausbau Zuwegung EK
- Arbeitsflächen geschlossene Bauweise
- Arbeitsfläche Leerrohrlagerung
- Arbeitsfläche Muffenstandort

Trasse

- Trassenachsen

Deckblatt I

- Änderung oder Ergänzung von Flächenobjekten

Hintergrundkarte:
DE: basemap.de grau (WFS)

Unterlage 5.4
Blatt 11 / 22

BBPIG-Vorhaben Nr. 17
Mecklar - Dipperz - Bergrheinfeld West
Abschnitt A - Mecklar-Dipperz
Abschnitt Mecklar-Körnbach 380/110-kV-Ltg. LH-11-3112

ÜBERSICHTSPLAN
Baufelder und Immissionsorte

Schalltechnische Untersuchung
Baulärm

Planfeststellungsunterlage nach §21 NABEG
BBPIG-Vorhaben Nr. 17- Mecklar - Dipperz - Bergrheinfeld West, Abschnitt A
Aufgestellt Bayreuth, [Deckblatt I](#)

Festgestellt nach § 24 NABEG
Bonn, den

EAP

EPCmArbeits- und Projektgesellschaft für die Erdkabel-Leitung o/o Arcadis Germany GmbH Europaplatz 3 64293 Darmstadt

Maßstab: 1:9000

Einheit: Meter

Ausgabedatum: 14.08.2025

Bearb. 14.08.2025 FrMa

Gepr. 14.08.2025 LaFa

Dokumentenart: Lageplan PDF

Status: Zur Genehmigung

2-0

[Deckblatt I](#)

20.05.2026

flai

Zust.

Änderung

Datum

Name

TenneT TSO GmbH, Bernecker Straße 70, 95448 Bayreuth



LEGENDE:

Gebäude

Immissionsorte

Restliche Gebäude

Masten

Mastnummern LH-3110

Mastnummern LH-3112/3113

Emissionsflächen

Freileitungsbau

Fundamentbereich

Arbeitsfläche Demontage

Arbeitsfläche Mast

Arbeitsfläche Windenplatz

Zuwegung

Ausbau Zuwegung FL/KÜA

Arbeitsfläche KÜA/SA

Transportwege

Emissionsflächen

Erdkabelbau

Arbeitsflächen offene Bauweise

Ausbau Zuwegung EK

Arbeitsflächen geschlossene Bauweise

Arbeitsfläche Leerrohrlagerung

Arbeitsfläche Muffenstandort

Trasse

Trassenachsen

Deckblatt I

Änderung oder Ergänzung von Flächenobjekten

Hintergrundkarte:

DE: basemap.de grau (WFS)

Unterlage 5.4
Blatt 12 / 22

BBPIG-Vorhaben Nr. 17

Mecklar - Dipperz - Bergrheinfeld West

Abschnitt A - Mecklar-Dipperz

Abschnitt Mecklar-Körnbach 380/110-kV-Ltg. LH-11-3112

ÜBERSICHTSPLAN

Baufelder und Immissionsorte

Schalltechnische Untersuchung

Baulärm

Planfeststellungsunterlage nach §21 NABEG

BBPIG-Vorhaben Nr. 17- Mecklar - Dipperz - Bergrheinfeld West, Abschnitt A

Aufgestellt Bayreuth, [Deckblatt I](#)

.....

Festgestellt nach § 24 NABEG

Bonn, den

EAP

EPCom Arbeits- und Projektgesellschaft für die Erdkabel- und Leitung c/o Arcadis Germany GmbH Europaplatz 3 64293 Darmstadt

Maßstab: 1:9000

Einheit: Meter

Ausgabedatum: 14.08.2025

Bearb. 14.08.2025 FrMa

Gepr. 14.08.2025 LaFa

Dokumentenart: Lageplan PDF

Status: Zur Genehmigung

Tennet

TenneT TSO GmbH, Bernecker Straße 70, 95448 Bayreuth

2-0

Deckblatt I

20.05.2026


flai

Zust.

Änderung

Datum

Name

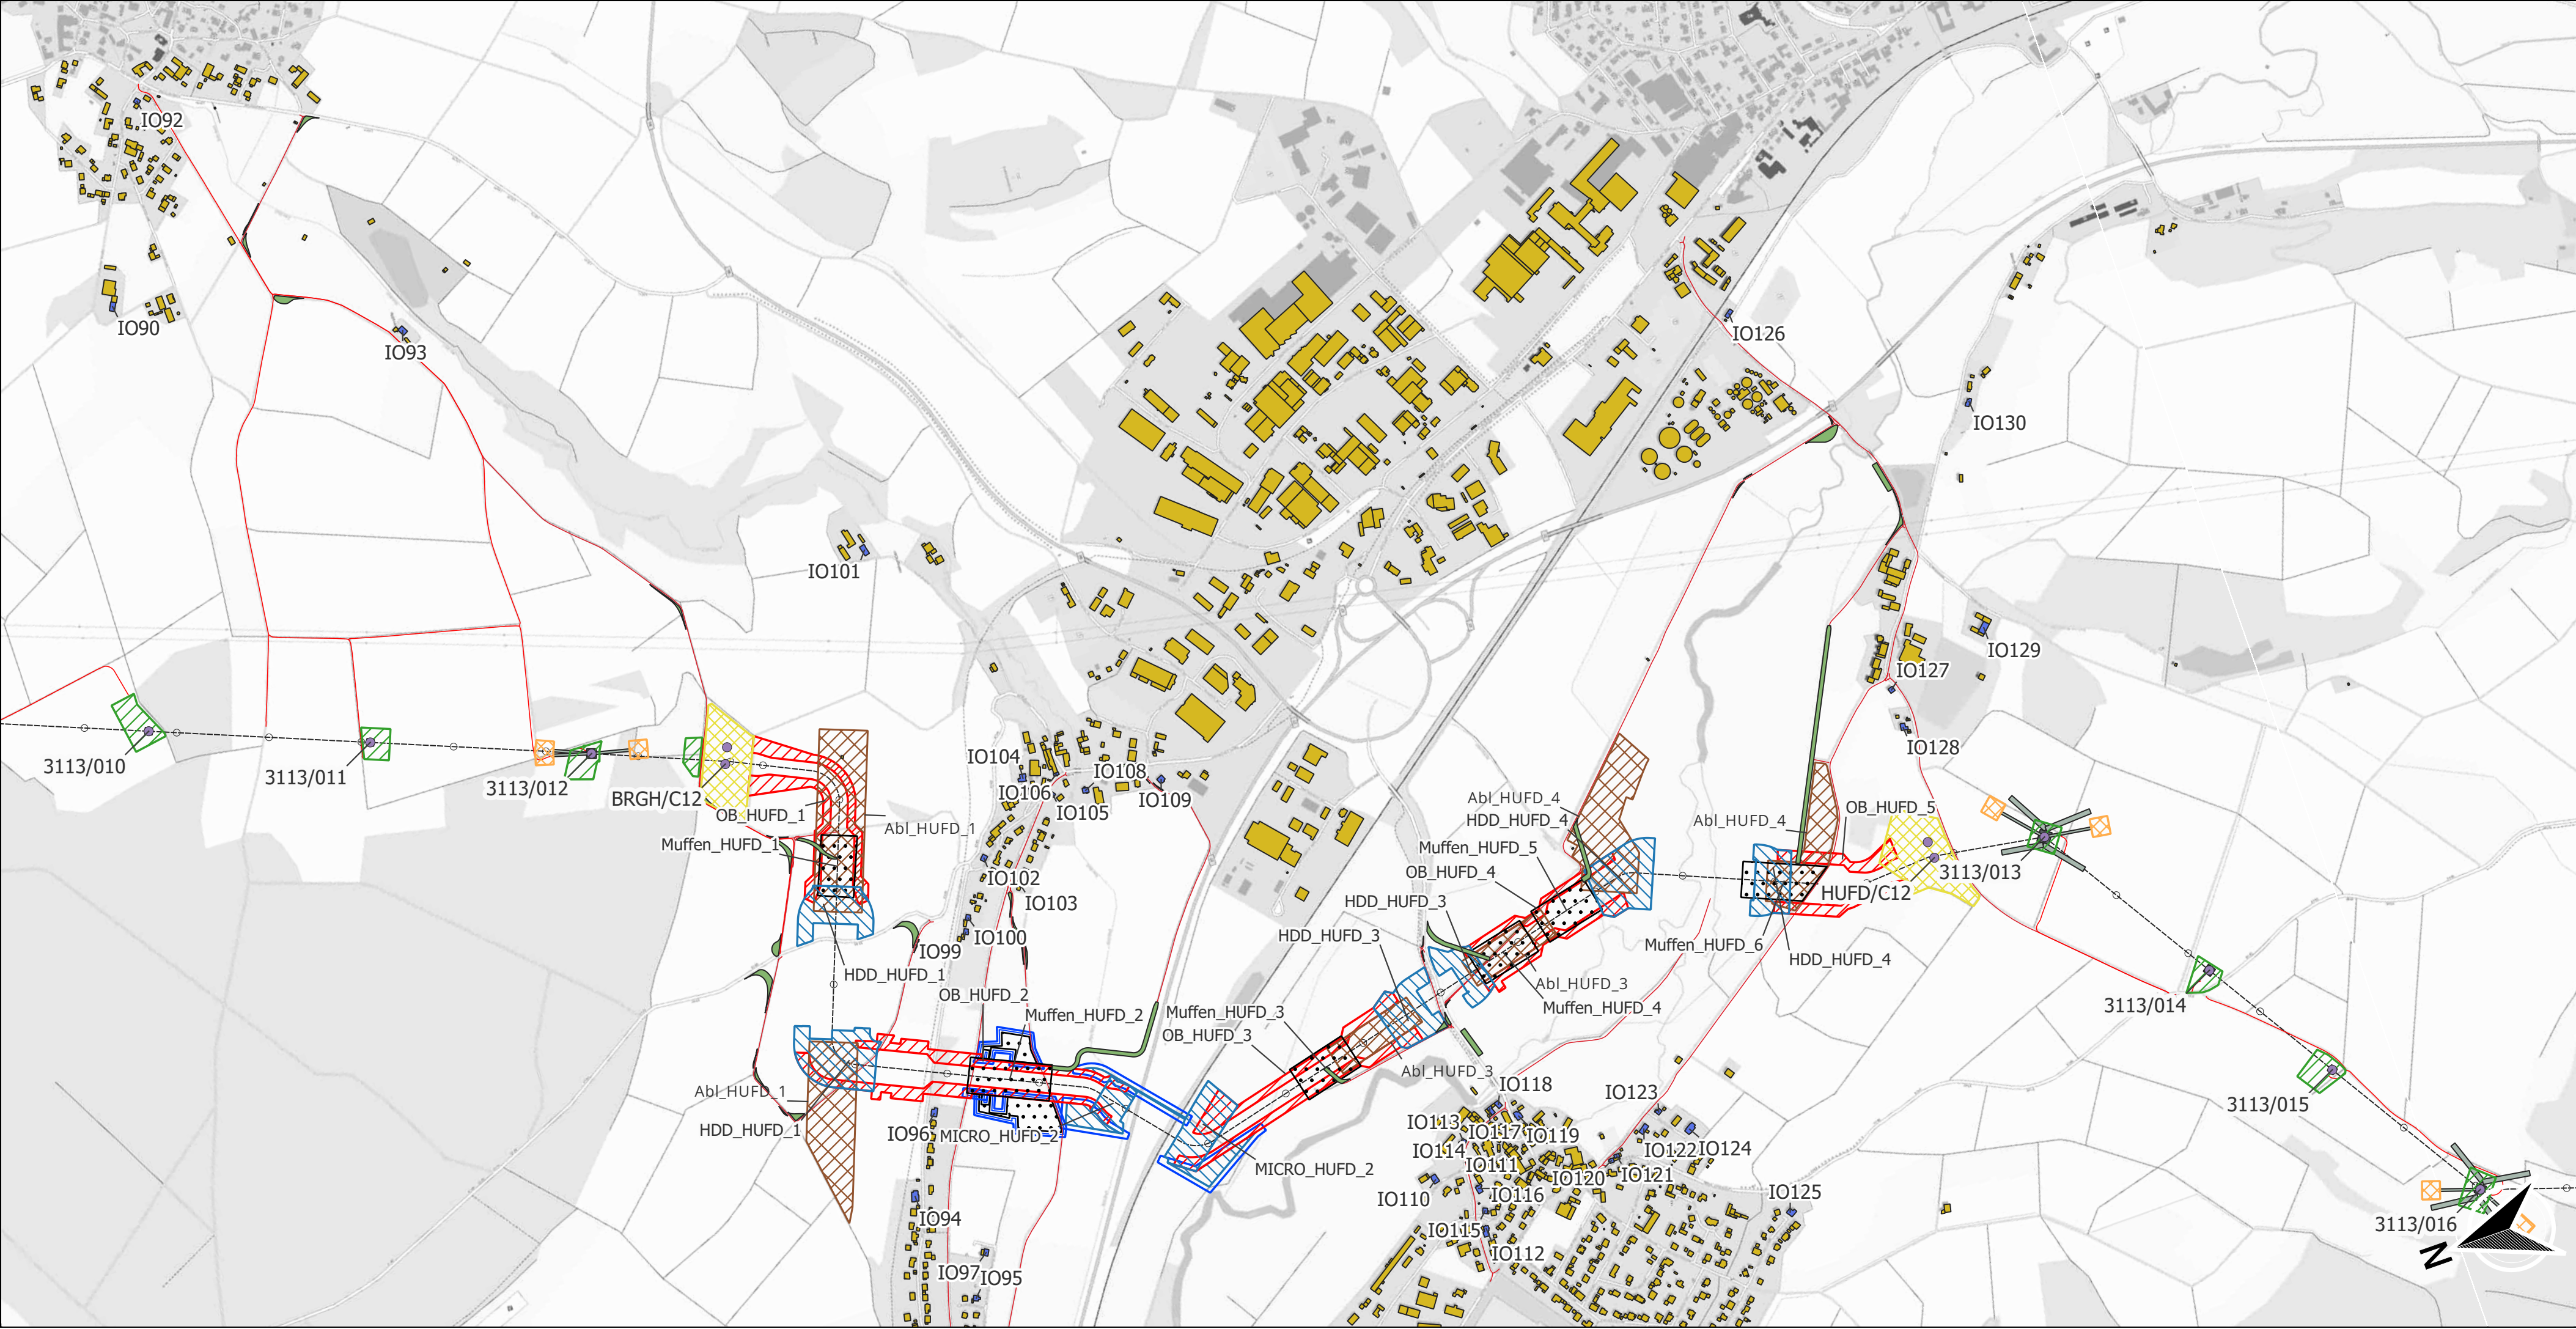

LEGENDE:

Gebäude

- Immissionsorte
- Restliche Gebäude

Masten

- Mastnummern LH-3110
- Mastnummern LH-3112/3113

Emissionsflächen Freileitungsbau

- Fundamentbereich
- Arbeitsfläche Demontage
- Arbeitsfläche Mast
- Arbeitsfläche Windenplatz
- Zuwegung
- Ausbau Zuwegung FL/KÜA
- Arbeitsfläche KÜA/SA
- Transportwege

Emissionsflächen Erdkabelbau

- Arbeitsflächen offene Bauweise
- Ausbau Zuwegung EK
- Arbeitsflächen geschlossene Bauweise
- Arbeitsfläche Leerrohrlagerung
- Arbeitsfläche Muffenstandort

Trasse

- Trassenachsen

Deckblatt I

- Änderung oder Ergänzung von Flächenobjekten

Hintergrundkarte:
DE: basemap.de grau (WFS)

Unterlage 5.4
Blatt 13 / 22

BBPIG-Vorhaben Nr. 17
Mecklar - Dipperz - Berggrheinfeld West
Abschnitt A - Mecklar-Dipperz
Abschnitt Mecklar-Körnbach 380/110-kV-Ltg. LH-11-3112

ÜBERSICHTSPLAN

Baufelder und Immissionsorte

Schalltechnische Untersuchung

Baulärm

Planfeststellungsunterlage nach §21 NABEG
BBPIG-Vorhaben Nr. 17- Mecklar - Dipperz - Berggrheinfeld West, Abschnitt A
Aufgestellt Bayreuth, [Deckblatt I](#)

EAP

EPCm Arbeits- und Projektgemeinschaft für die Fulda-Werra-Leitung o/o Arcadis Germany GmbH Europaplatz 3 64293 Darmstadt

Maßstab: 1:9000
Einheit: Meter

Bearb. 14.08.2025 FrMa
Gepr. 14.08.2025 LaFa

Dokumentenart: Lageplan PDF

Status: Zur Genehmigung

2-0

Deckblatt I

20.05.2026 flai

Zust. Änderung Datum Name


TenneT

TenneT TSO GmbH, Bernecker Straße 70, 95448 Bayreuth

Ausgabedatum: 14.08.2025

Bonn, den

Festgestellt nach § 24 NABEG

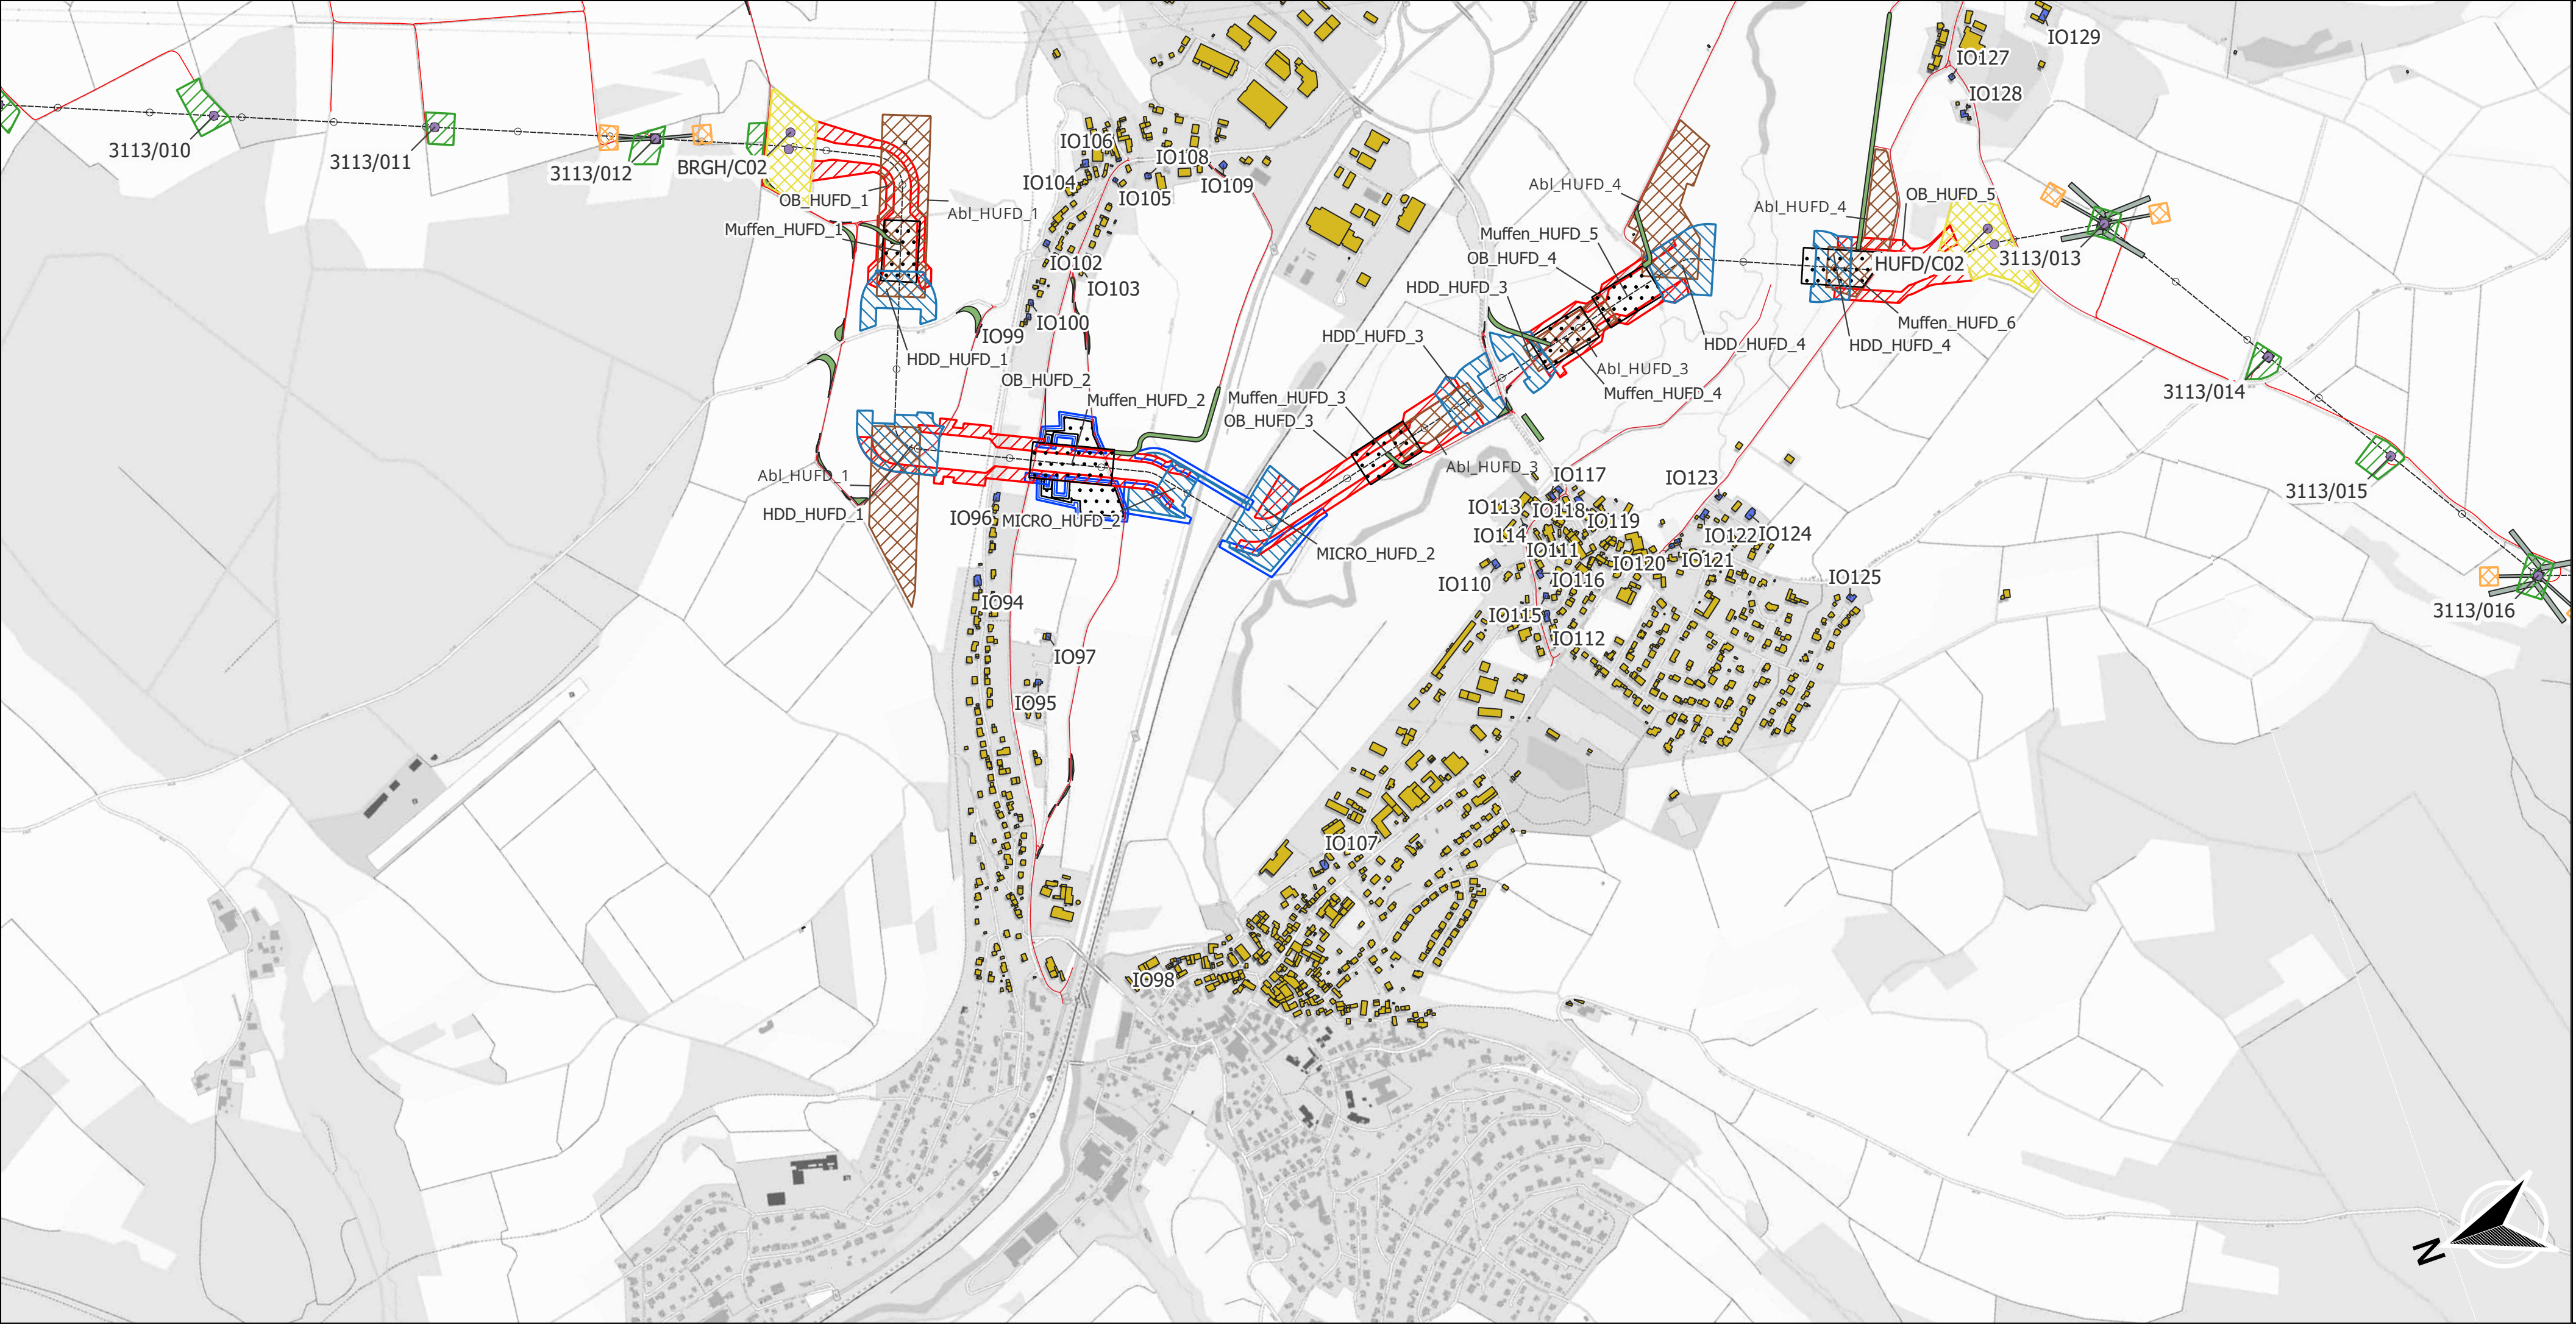

LEGENDE:

Gebäude

- Immissionsorte
- Restliche Gebäude

Masten

- Mastnummern LH-3110
- Mastnummern LH-3112/3113

Emissionsflächen Freileitungsbau

- Fundamentbereich
- Arbeitsfläche Demontage
- Arbeitsfläche Mast
- Arbeitsfläche Windenplatz
- Zuwegung
- Ausbau Zuwegung FL/KÜA
- Arbeitsfläche KÜA/SA
- Transportwege

Emissionsflächen Erdkabelbau

- Arbeitsflächen offene Bauweise
- Ausbau Zuwegung EK
- Arbeitsflächen geschlossene Bauweise
- Arbeitsfläche Leerrohrlagerung
- Arbeitsfläche Muffenstandort

Trasse

- Trassenachsen

Deckblatt I

- Änderung oder Ergänzung von Flächenobjekten

Hintergrundkarte:
DE: basemap.de grau (WFS)

Unterlage 5.4
Blatt 14 / 22

BBPIG-Vorhaben Nr. 17
Mecklar - Dipperz - Bergrheinfeld West
Abschnitt A - Mecklar-Dipperz
Abschnitt Mecklar-Körnbach 380/110-kV-Ltg. LH-11-3112

ÜBERSICHTSPLAN
Baufelder und Immissionsorte

Schalltechnische Untersuchung
Baulärm

Planfeststellungsunterlage nach §21 NABEG
BBPIG-Vorhaben Nr. 17- Mecklar - Dipperz - Bergrheinfeld West, Abschnitt A
Aufgestellt Bayreuth, [Deckblatt I](#)

Festgestellt nach § 24 NABEG
Bonn, den

EAP

EPCm Arbeits- und Projektgemeinschaft für die Erdgas-Netz-Entsorgung o/o Arcadis Germany GmbH Europaplatz 3 64293 Darmstadt

Maßstab: 1:9000
Einheit: Meter

Datum Name

Bearb. 14.08.2025 FrMa
Gepr. 14.08.2025 LaFa

Dokumententart: Lageplan PDF

Status: Zur Genehmigung

2-0
Zust.


Deckblatt I
Änderung

20.05.2026
Datum

flai
Name

TenneT

TenneT TSO GmbH, Bernecker Straße 70, 95448 Bayreuth

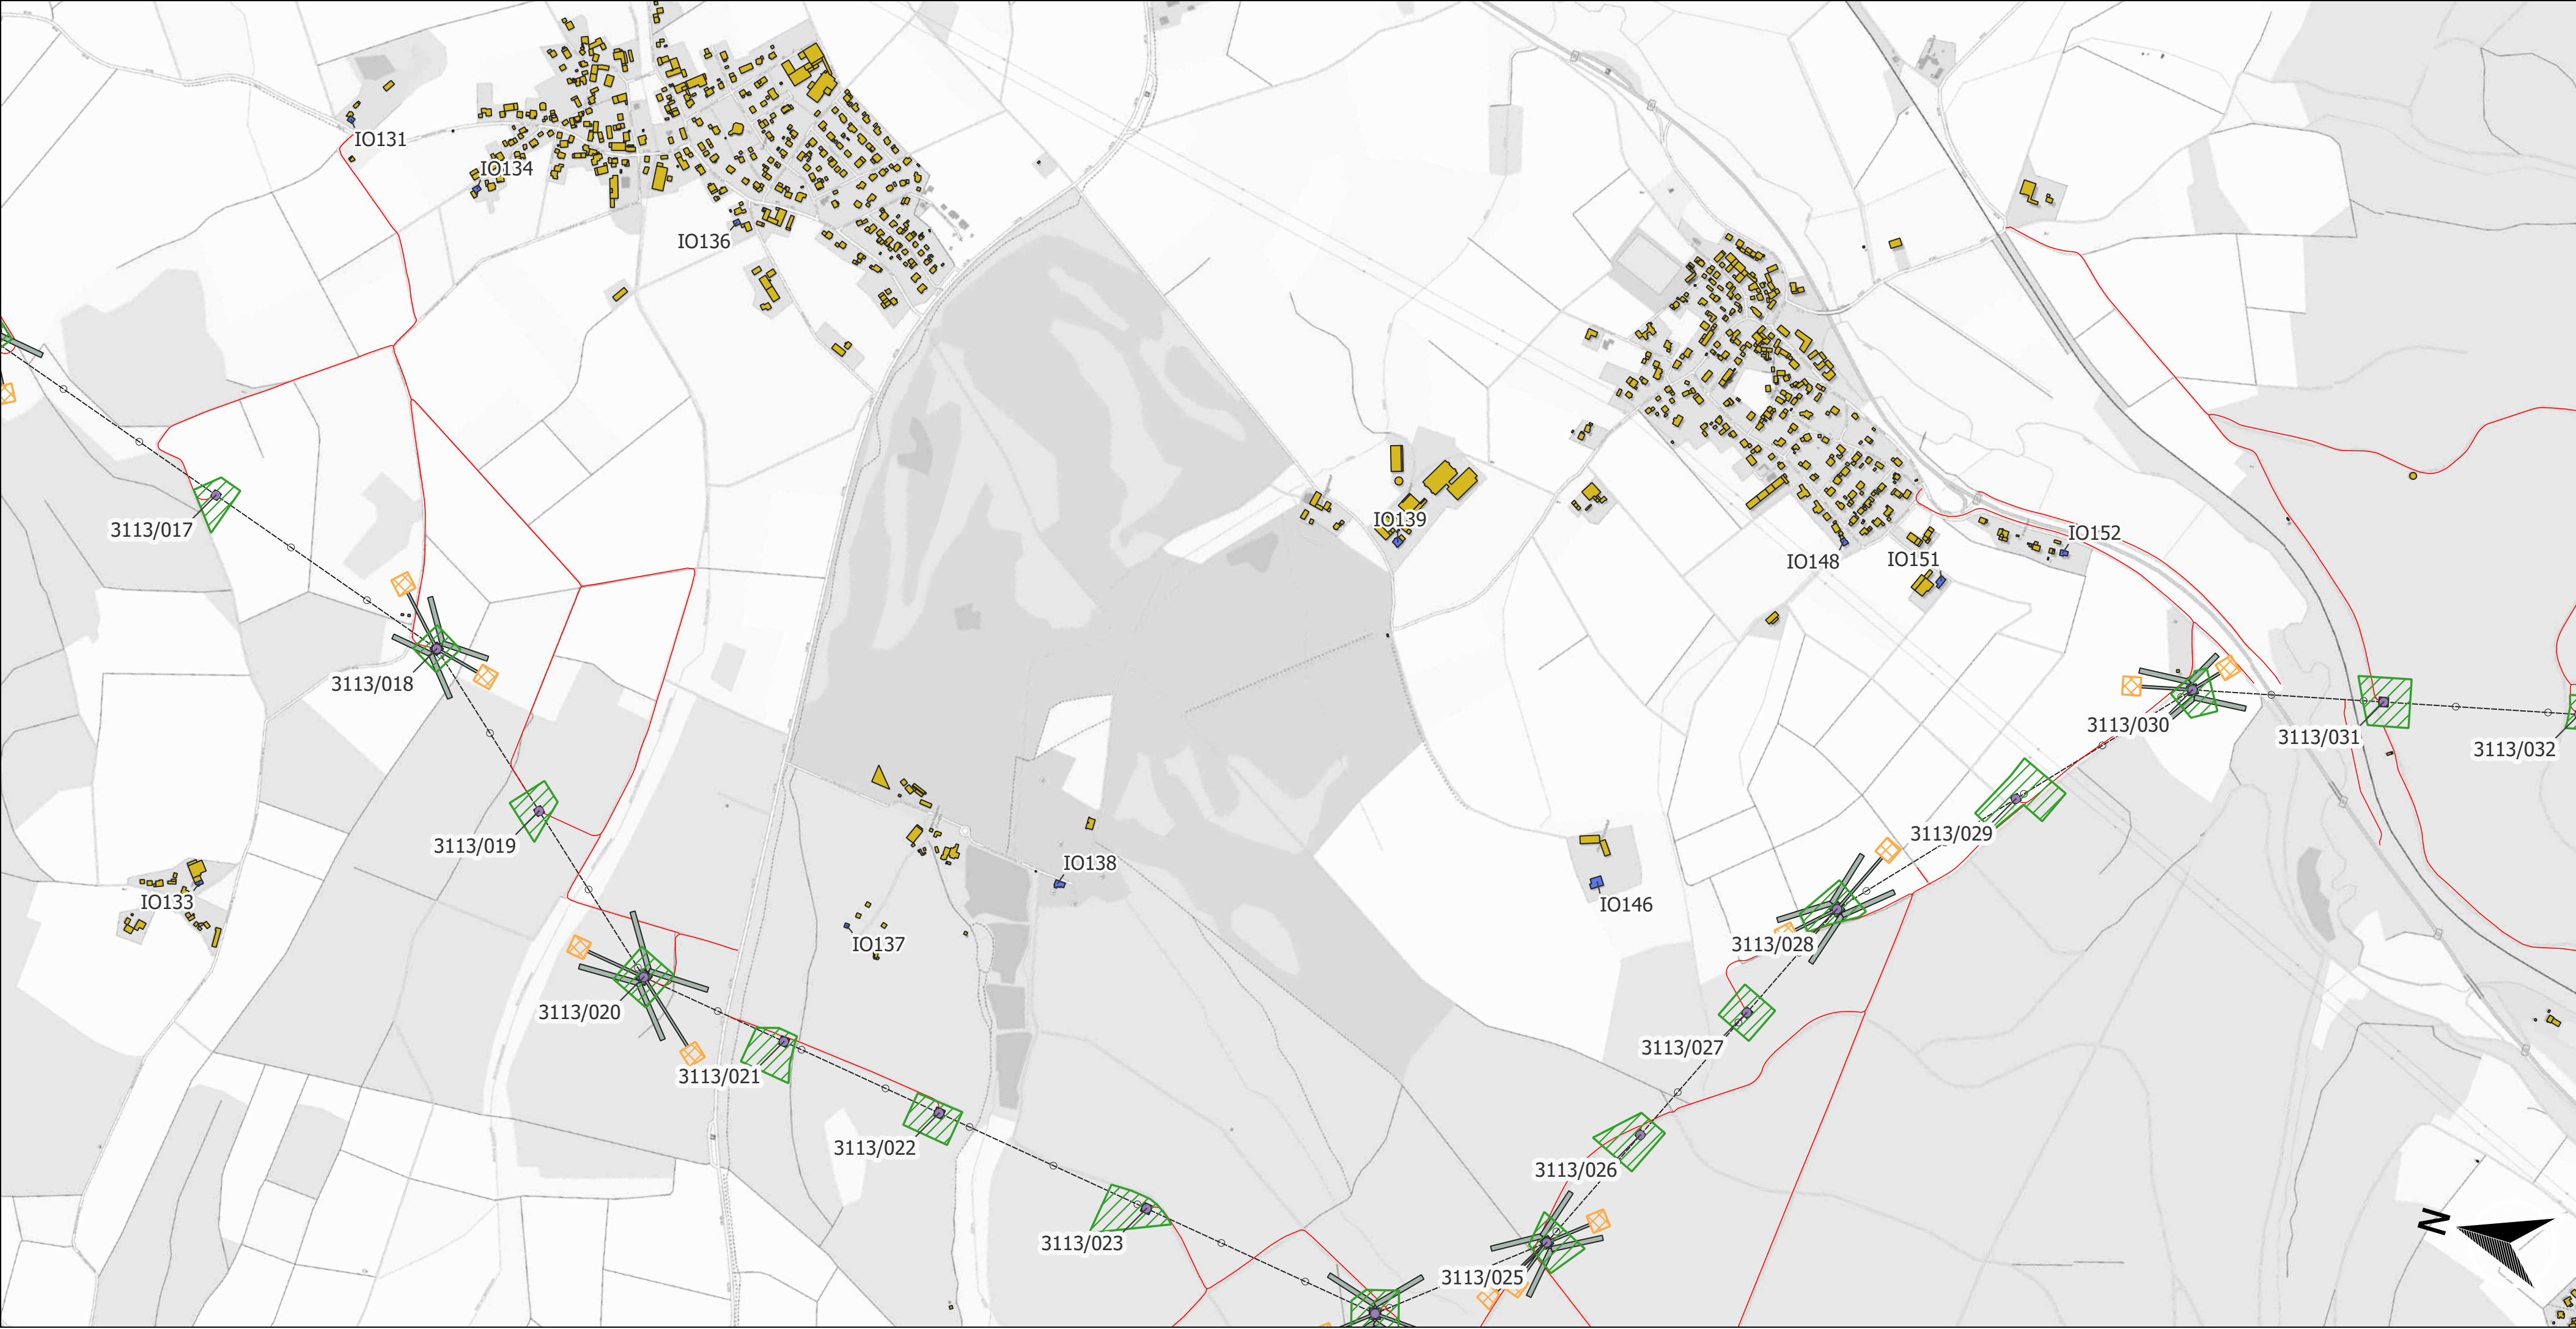

LEGENDE:

Gebäude

- Immissionsorte
- Restliche Gebäude

Masten

- Mastnummern LH-3110
- Mastnummern LH-3112/3113

Emissionsflächen Freileitungsbau

- Fundamentbereich
- Arbeitsfläche Demontage
- Arbeitsfläche Mast
- Arbeitsfläche Windenplatz
- Zuwegung
- Ausbau Zuwegung FL/KÜA
- Arbeitsfläche KÜA/SA
- Transportwege

Emissionsflächen Erdkabelbau

- Arbeitsflächen offene Bauweise
- Ausbau Zuwegung EK
- Arbeitsflächen geschlossene Bauweise
- Arbeitsfläche Leerrohrlagerung
- Arbeitsfläche Muffenstandort

Trasse

- Trassenachsen

Deckblatt I

- Änderung oder Ergänzung von Flächenobjekten

Hintergrundkarte:
DE: basemap.de grau (WFS)

Unterlage 5.4
Blatt 15 / 22

BBPIG-Vorhaben Nr. 17
Mecklar - Dipperz - Bergrheinfeld West
Abschnitt A - Mecklar-Dipperz
Abschnitt Mecklar-Körnbach 380/110-kV-Ltg. LH-11-3112

ÜBERSICHTSPLAN
Baufelder und Immissionsorte

Schalltechnische Untersuchung
Baulärm

Planfeststellungsunterlage nach §21 NABEG
BBPIG-Vorhaben Nr. 17- Mecklar - Dipperz - Bergrheinfeld West, Abschnitt A
Aufgestellt Bayreuth, [Deckblatt I](#)

Festgestellt nach § 24 NABEG
Bonn, den

EAP

EPCmArbeits- und Projektgemeinschaft für die Fulda-Main-Leitung o/o Arcadis Germany GmbH Europaplatz 3 64293 Darmstadt

Maßstab: 1:9000
Einheit: Meter

Ausgabedatum: 14.08.2025

	Datum	Name
Bearb.	14.08.2025	FrMa
Gepr.	14.08.2025	LaFa
Dokumentenart:	Lageplan PDF	
Status:	Zur Genehmigung	

2-0

[Deckblatt I](#)

20.05.2026

flai


Zust.

Änderung

Datum

Name

TenneT TSO GmbH, Bernecker Straße 70, 95448 Bayreuth

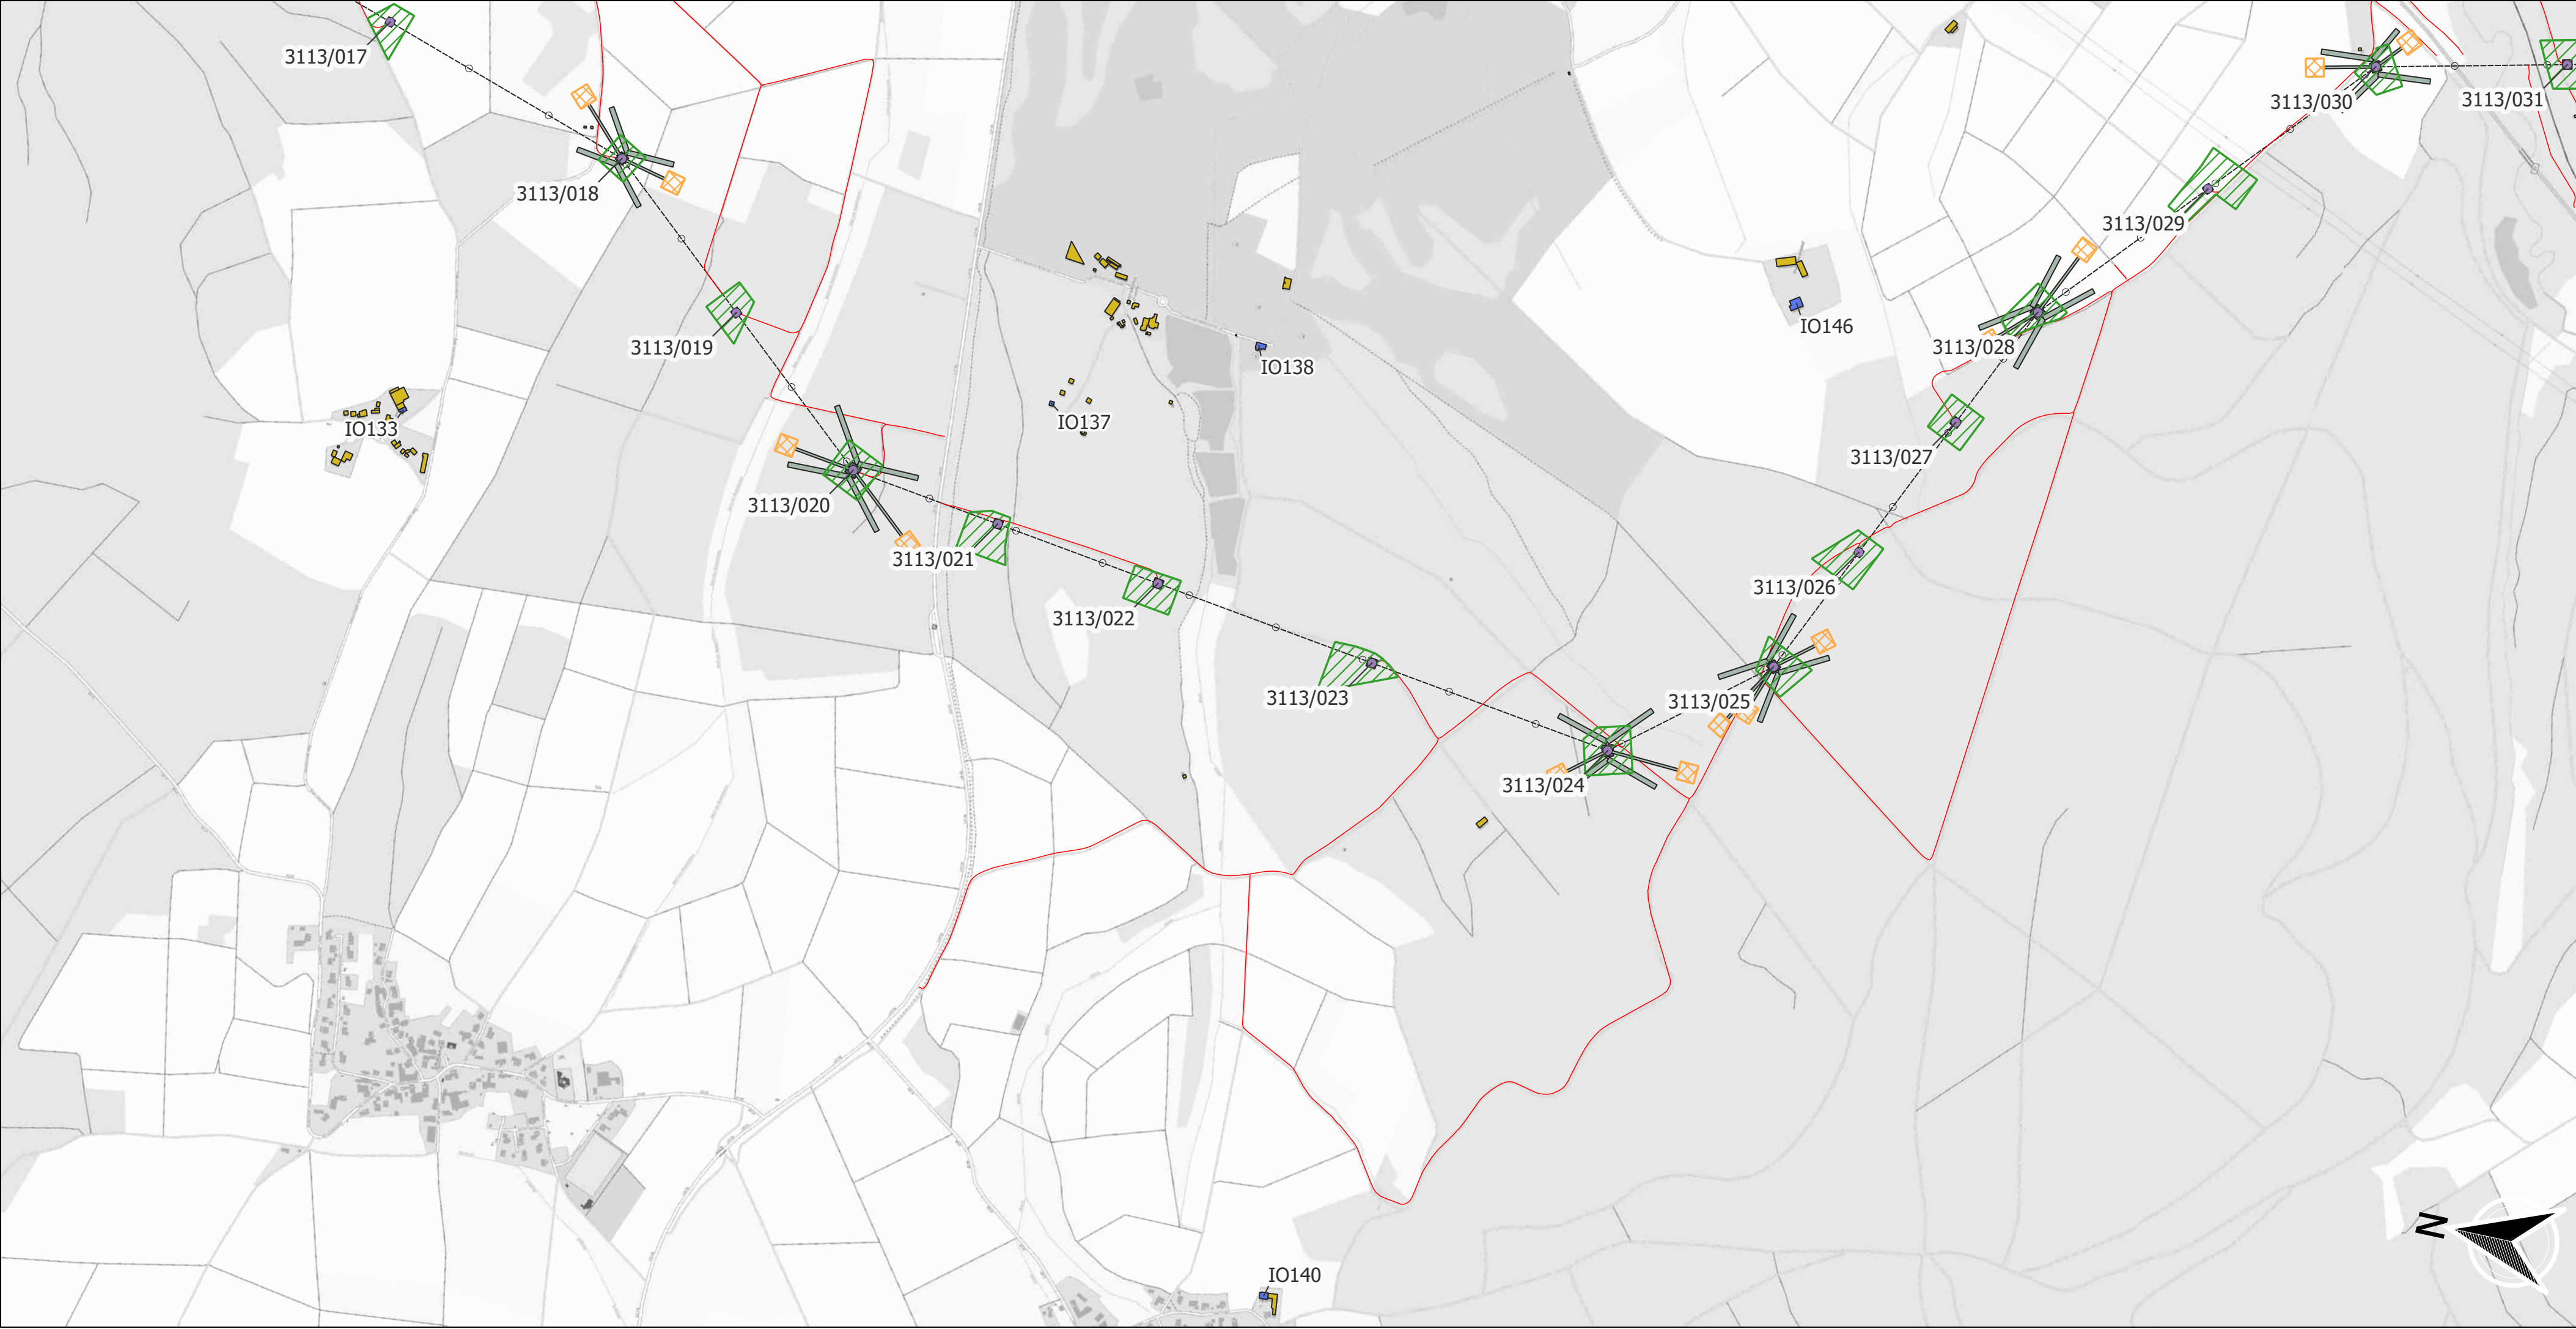

LEGENDE:

Gebäude

- Immissionsorte
- Restliche Gebäude

Masten

- Mastnummern LH-3110
- Mastnummern LH-3112/3113

Emissionsflächen Freileitungsbau

- Fundamentbereich
- Arbeitsfläche Demontage
- Arbeitsfläche Mast
- Arbeitsfläche Windenplatz
- Zuwegung
- Ausbau Zuwegung FL/KÜA
- Arbeitsfläche KÜA/SA
- Transportwege

Emissionsflächen Erdkabelbau

- Arbeitsflächen offene Bauweise
- Ausbau Zuwegung EK
- Arbeitsflächen geschlossene Bauweise
- Arbeitsfläche Leerrohrlagerung
- Arbeitsfläche Muffenstandort

Trasse

- Trassenachsen

Deckblatt I

- Änderung oder Ergänzung von Flächenobjekten

Hintergrundkarte:
DE: basemap.de grau (WFS)

Unterlage 5.4
Blatt 16 / 22

BBPIG-Vorhaben Nr. 17
Mecklar - Dipperz - Bergrheinfeld West
Abschnitt A - Mecklar-Dipperz
Abschnitt Mecklar-Körnbach 380/110-kV-Ltg. LH-11-3112

ÜBERSICHTSPLAN
Baufelder und Immissionsorte

Schalltechnische Untersuchung
Baulärm

Planfeststellungsunterlage nach §21 NABEG
BBPIG-Vorhaben Nr. 17- Mecklar - Dipperz - Bergrheinfeld West, Abschnitt A
Aufgestellt Bayreuth, [Deckblatt I](#)

Festgestellt nach § 24 NABEG
Bonn, den

EAP

EPCmArbeits- und Projektgemeinschaft für die Fulda-Werra-Leitung o/o Arcadis Germany GmbH Europaplatz 3 64293 Darmstadt

Maßstab: 1:9000

Einheit: Meter

Ausgabedatum: 14.08.2025

Bearb. 14.08.2025 FrMa

Gepr. 14.08.2025 LaFa

Dokumentenart: Lageplan PDF

Status: Zur Genehmigung

2-0

Deckblatt I

20.05.2026

flai


Zust.

Änderung

Datum

Name

TenneT TSO GmbH, Bernecker Straße 70, 95448 Bayreuth

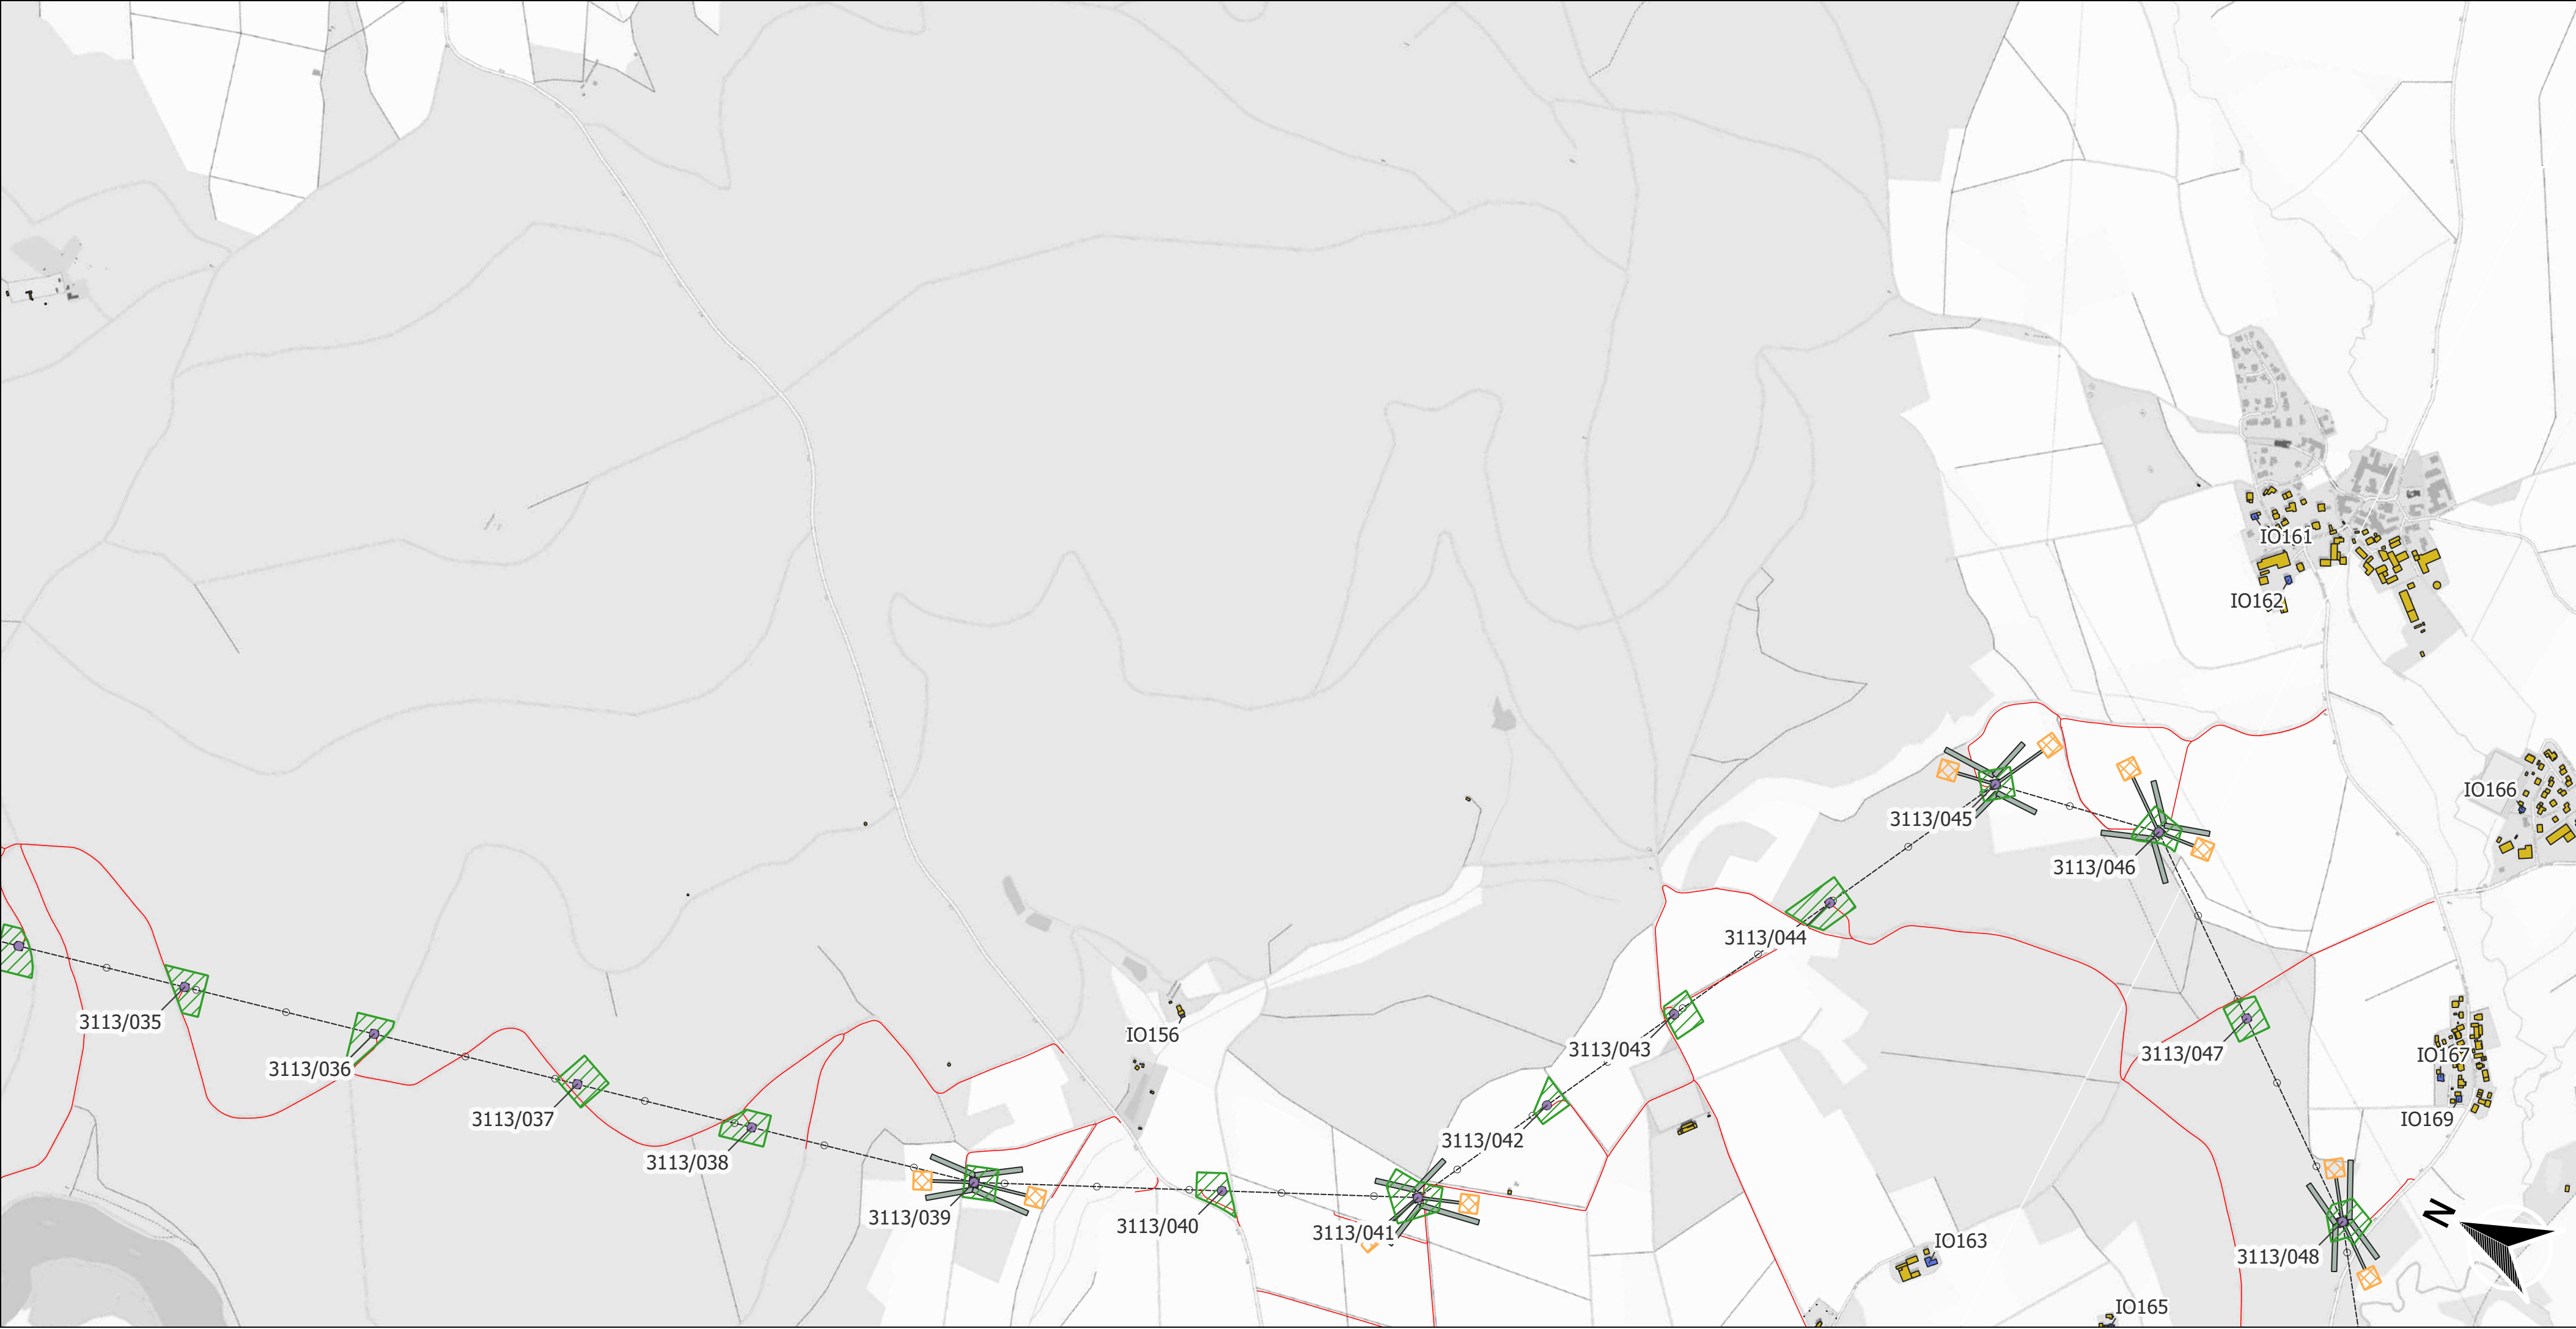

LEGENDE:

Gebäude

- Immissionsorte
- Restliche Gebäude

Masten

- Mastnummern LH-3110
- Mastnummern LH-3112/3113

Emissionsflächen Freileitungsbau

- Fundamentbereich
- Arbeitsfläche Demontage
- Arbeitsfläche Mast
- Arbeitsfläche Windenplatz
- Zuwegung
- Ausbau Zuwegung FL/KÜA
- Arbeitsfläche KÜA/SA
- Transportwege

Emissionsflächen Erdkabelbau

- Arbeitsflächen offene Bauweise
- Ausbau Zuwegung EK
- Arbeitsflächen geschlossene Bauweise
- Arbeitsfläche Leerrohrlagerung
- Arbeitsfläche Muffenstandort

Trasse

- Trassenachsen

Deckblatt I

- Änderung oder Ergänzung von Flächenobjekten

Hintergrundkarte:
DE: basemap.de grau (WFS)

Unterlage 5.4
Blatt 17 / 22

BBPIG-Vorhaben Nr. 17
Mecklar - Dipperz - Berggrheinfeld West
Abschnitt A - Mecklar-Dipperz
Abschnitt Mecklar-Körnbach 380/110-kV-Ltg. LH-11-3112

ÜBERSICHTSPLAN
Baufelder und Immissionsorte

Schalltechnische Untersuchung
Baulärm

Planfeststellungsunterlage nach §21 NABEG
BBPIG-Vorhaben Nr. 17- Mecklar - Dipperz - Berggrheinfeld West, Abschnitt A
Aufgestellt Bayreuth, [Deckblatt I](#)

Festgestellt nach § 24 NABEG
Bonn, den

EAP

EPCmArbeits- und Projektgemeinschaft für die Fulda-Main-Leitung o/o Arcadis Germany GmbH Europaplatz 3 64293 Darmstadt

Maßstab: 1:9000

Einheit: Meter

Ausgabedatum: 14.08.2025

Bearb. 14.08.2025 FrMa
Gepr. 14.08.2025 LaFa
Dokumentenart: Lageplan PDF

Status: Zur Genehmigung

2-0

[Deckblatt I](#)

20.05.2026

flai

Zust.


Änderung

Datum

Name

Tennet

TenneT TSO GmbH, Bernecker Straße 70, 95448 Bayreuth

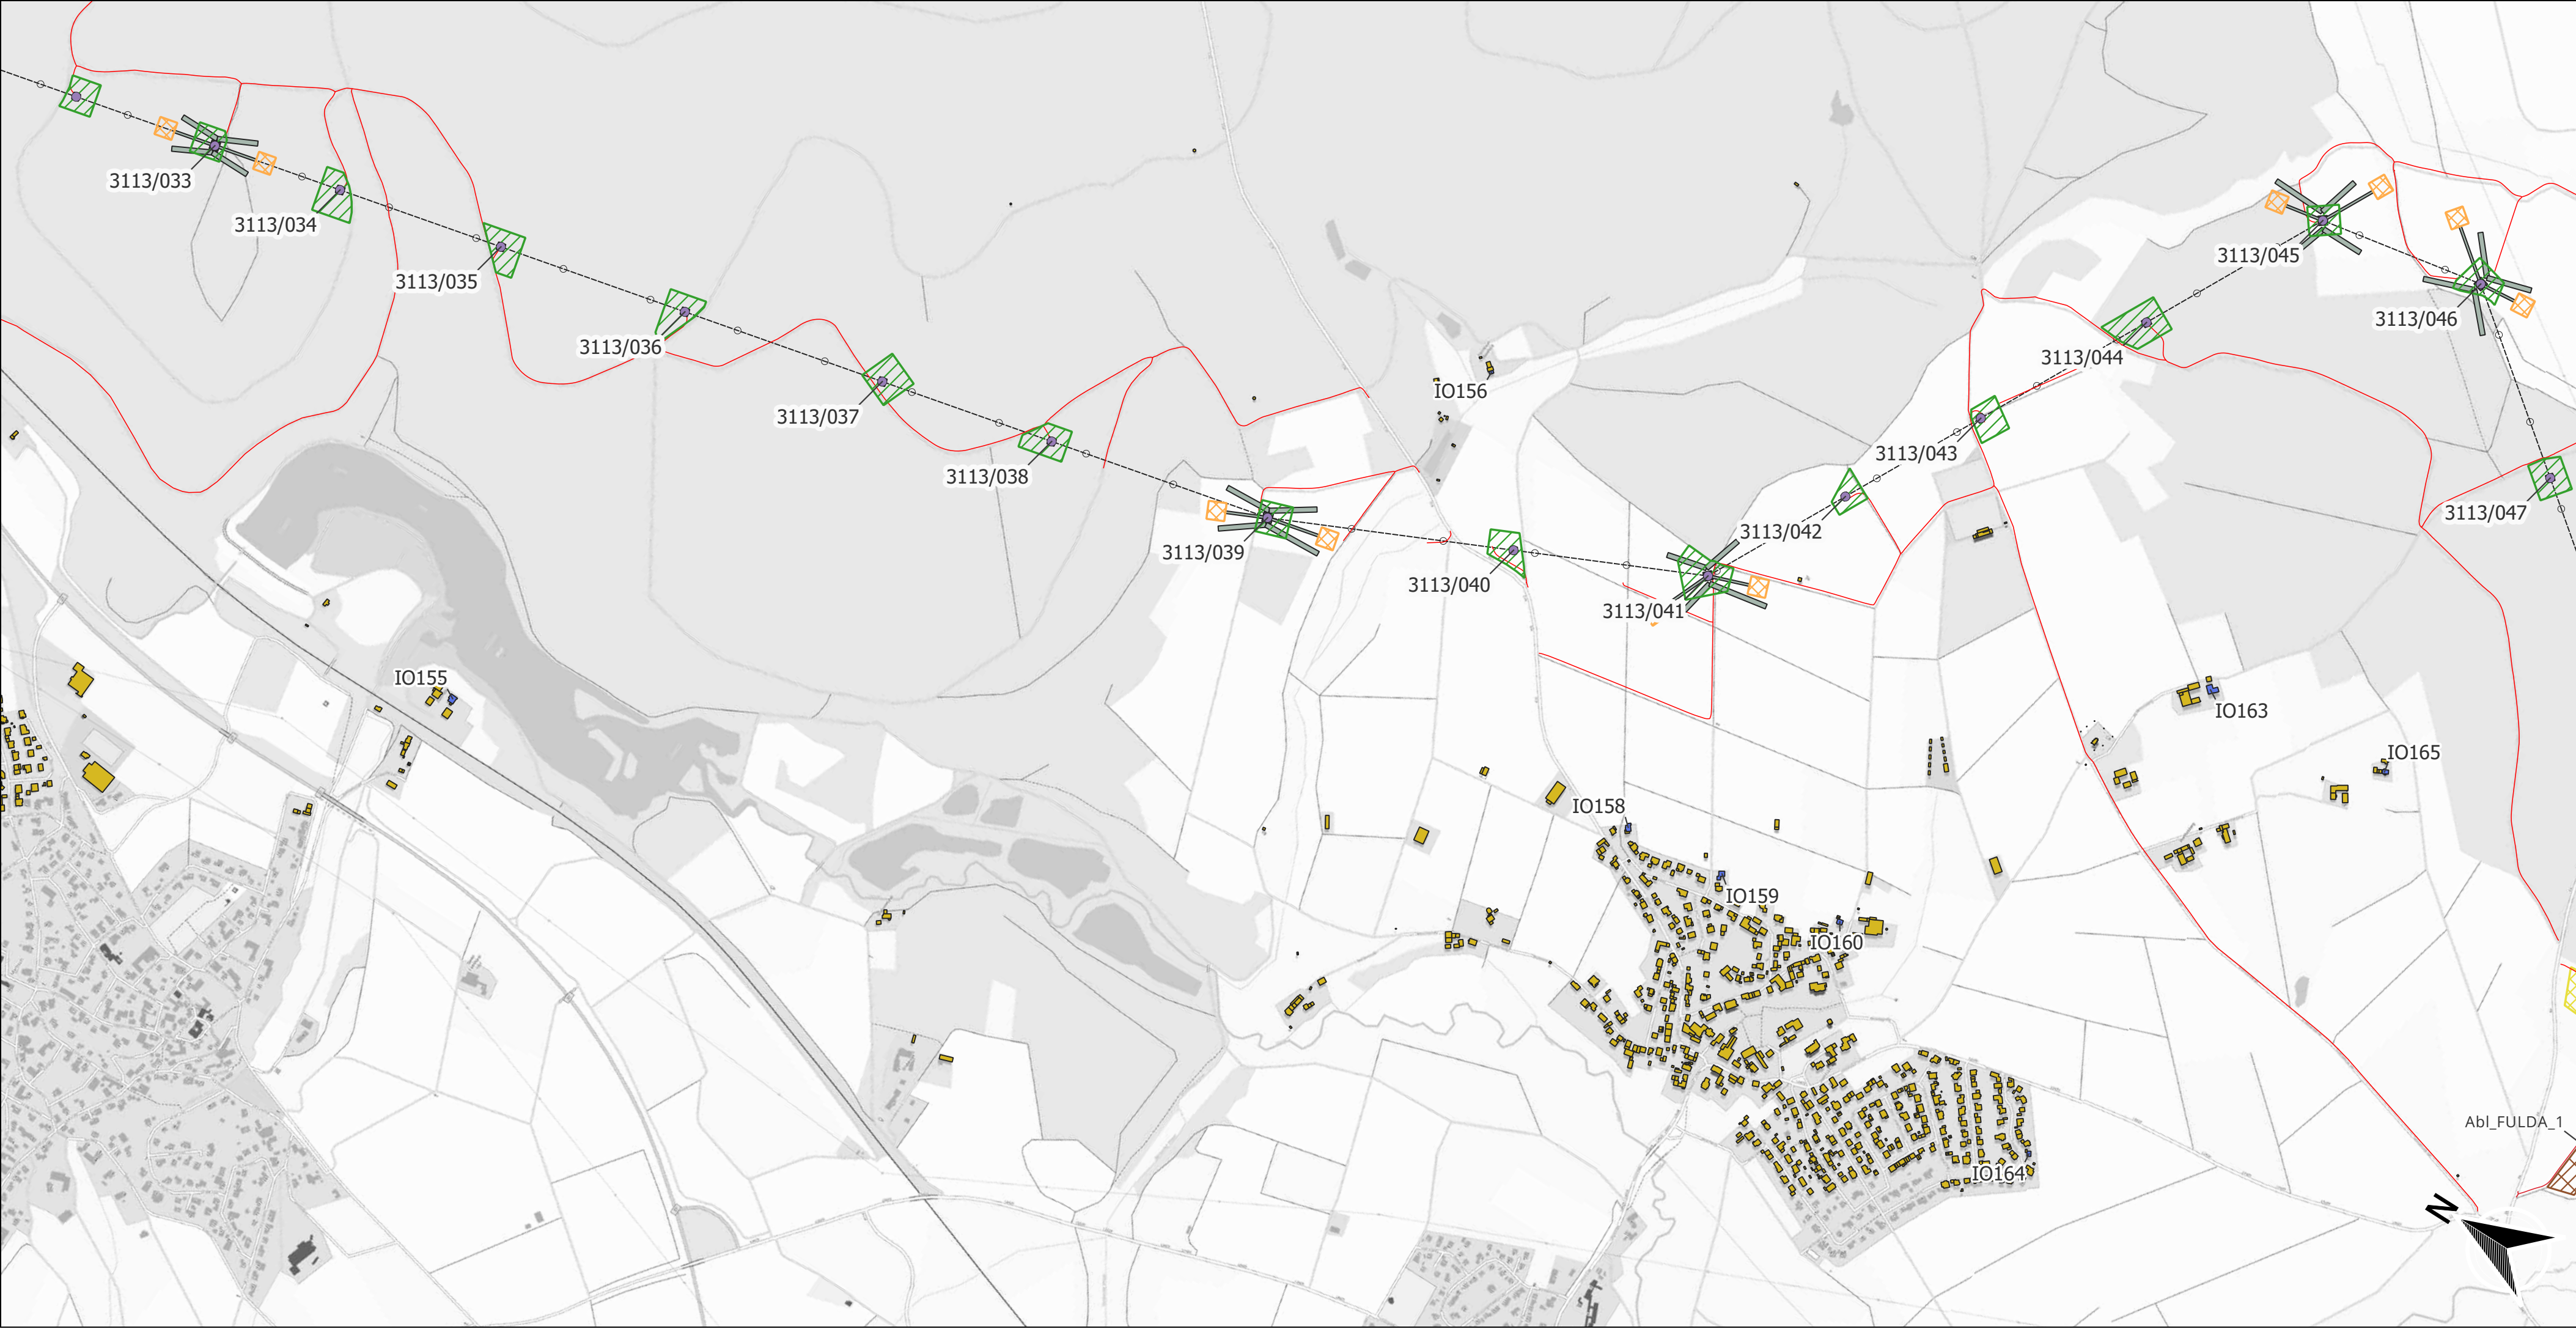

LEGENDE:

Gebäude

- Immissionsorte
- Restliche Gebäude

Masten

- Mastnummern LH-3110
- Mastnummern LH-3112/3113

Emissionsflächen
Freileitungsbau

- Fundamentbereich
- Arbeitsfläche Demontage
- Arbeitsfläche Mast
- Arbeitsfläche Windenplatz
- Zuwegung
- Ausbau Zuwegung FL/KÜA
- Arbeitsfläche KÜA/SA
- Transportwege

Emissionsflächen
Erdkabelbau

- Arbeitsflächen offene Bauweise
- Ausbau Zuwegung EK
- Arbeitsflächen geschlossene Bauweise
- Arbeitsfläche Leerrohrlagerung
- Arbeitsfläche Muffenstandort

Trasse

- Trassenachsen

Deckblatt I

- Änderung oder Ergänzung von Flächenobjekten

Hintergrundkarte:
DE: basemap.de grau (WFS)

Unterlage 5.4
Blatt 18 / 22

BBPIG-Vorhaben Nr. 17
Mecklar - Dipperz - Bergrheinfeld West
Abschnitt A - Mecklar-Dipperz
Abschnitt Mecklar-Körnbach 380/110-kV-Ltg. LH-11-3112

ÜBERSICHTSPLAN
Baufelder und Immissionsorte

Schalltechnische Untersuchung
Baulärm

Planfeststellungsunterlage nach §21 NABEG
BBPIG-Vorhaben Nr. 17- Mecklar - Dipperz - Bergrheinfeld West, Abschnitt A
Aufgestellt Bayreuth, [Deckblatt I](#)

Festgestellt nach § 24 NABEG
Bonn, den

EAP

EPCm Arbeits- und Projektgemeinschaft für die Fulda-Werra-Leitung o/o Arcadis Germany GmbH Europaplatz 3 64293 Darmstadt

Maßstab:
1:9000

Einheit:
Meter

Ausgabedatum:
14.08.2025

	Datum	Name
Bearb.	14.08.2025	FrMa
Gepr.	14.08.2025	LaFa
Dokumentenart: Lageplan PDF		
Status: Zur Genehmigung		

2-0

[Deckblatt I](#)

20.05.2026

flai


Zust.

Änderung

Datum

Name

TenneT TSO GmbH, Bernecker Straße 70, 95448 Bayreuth

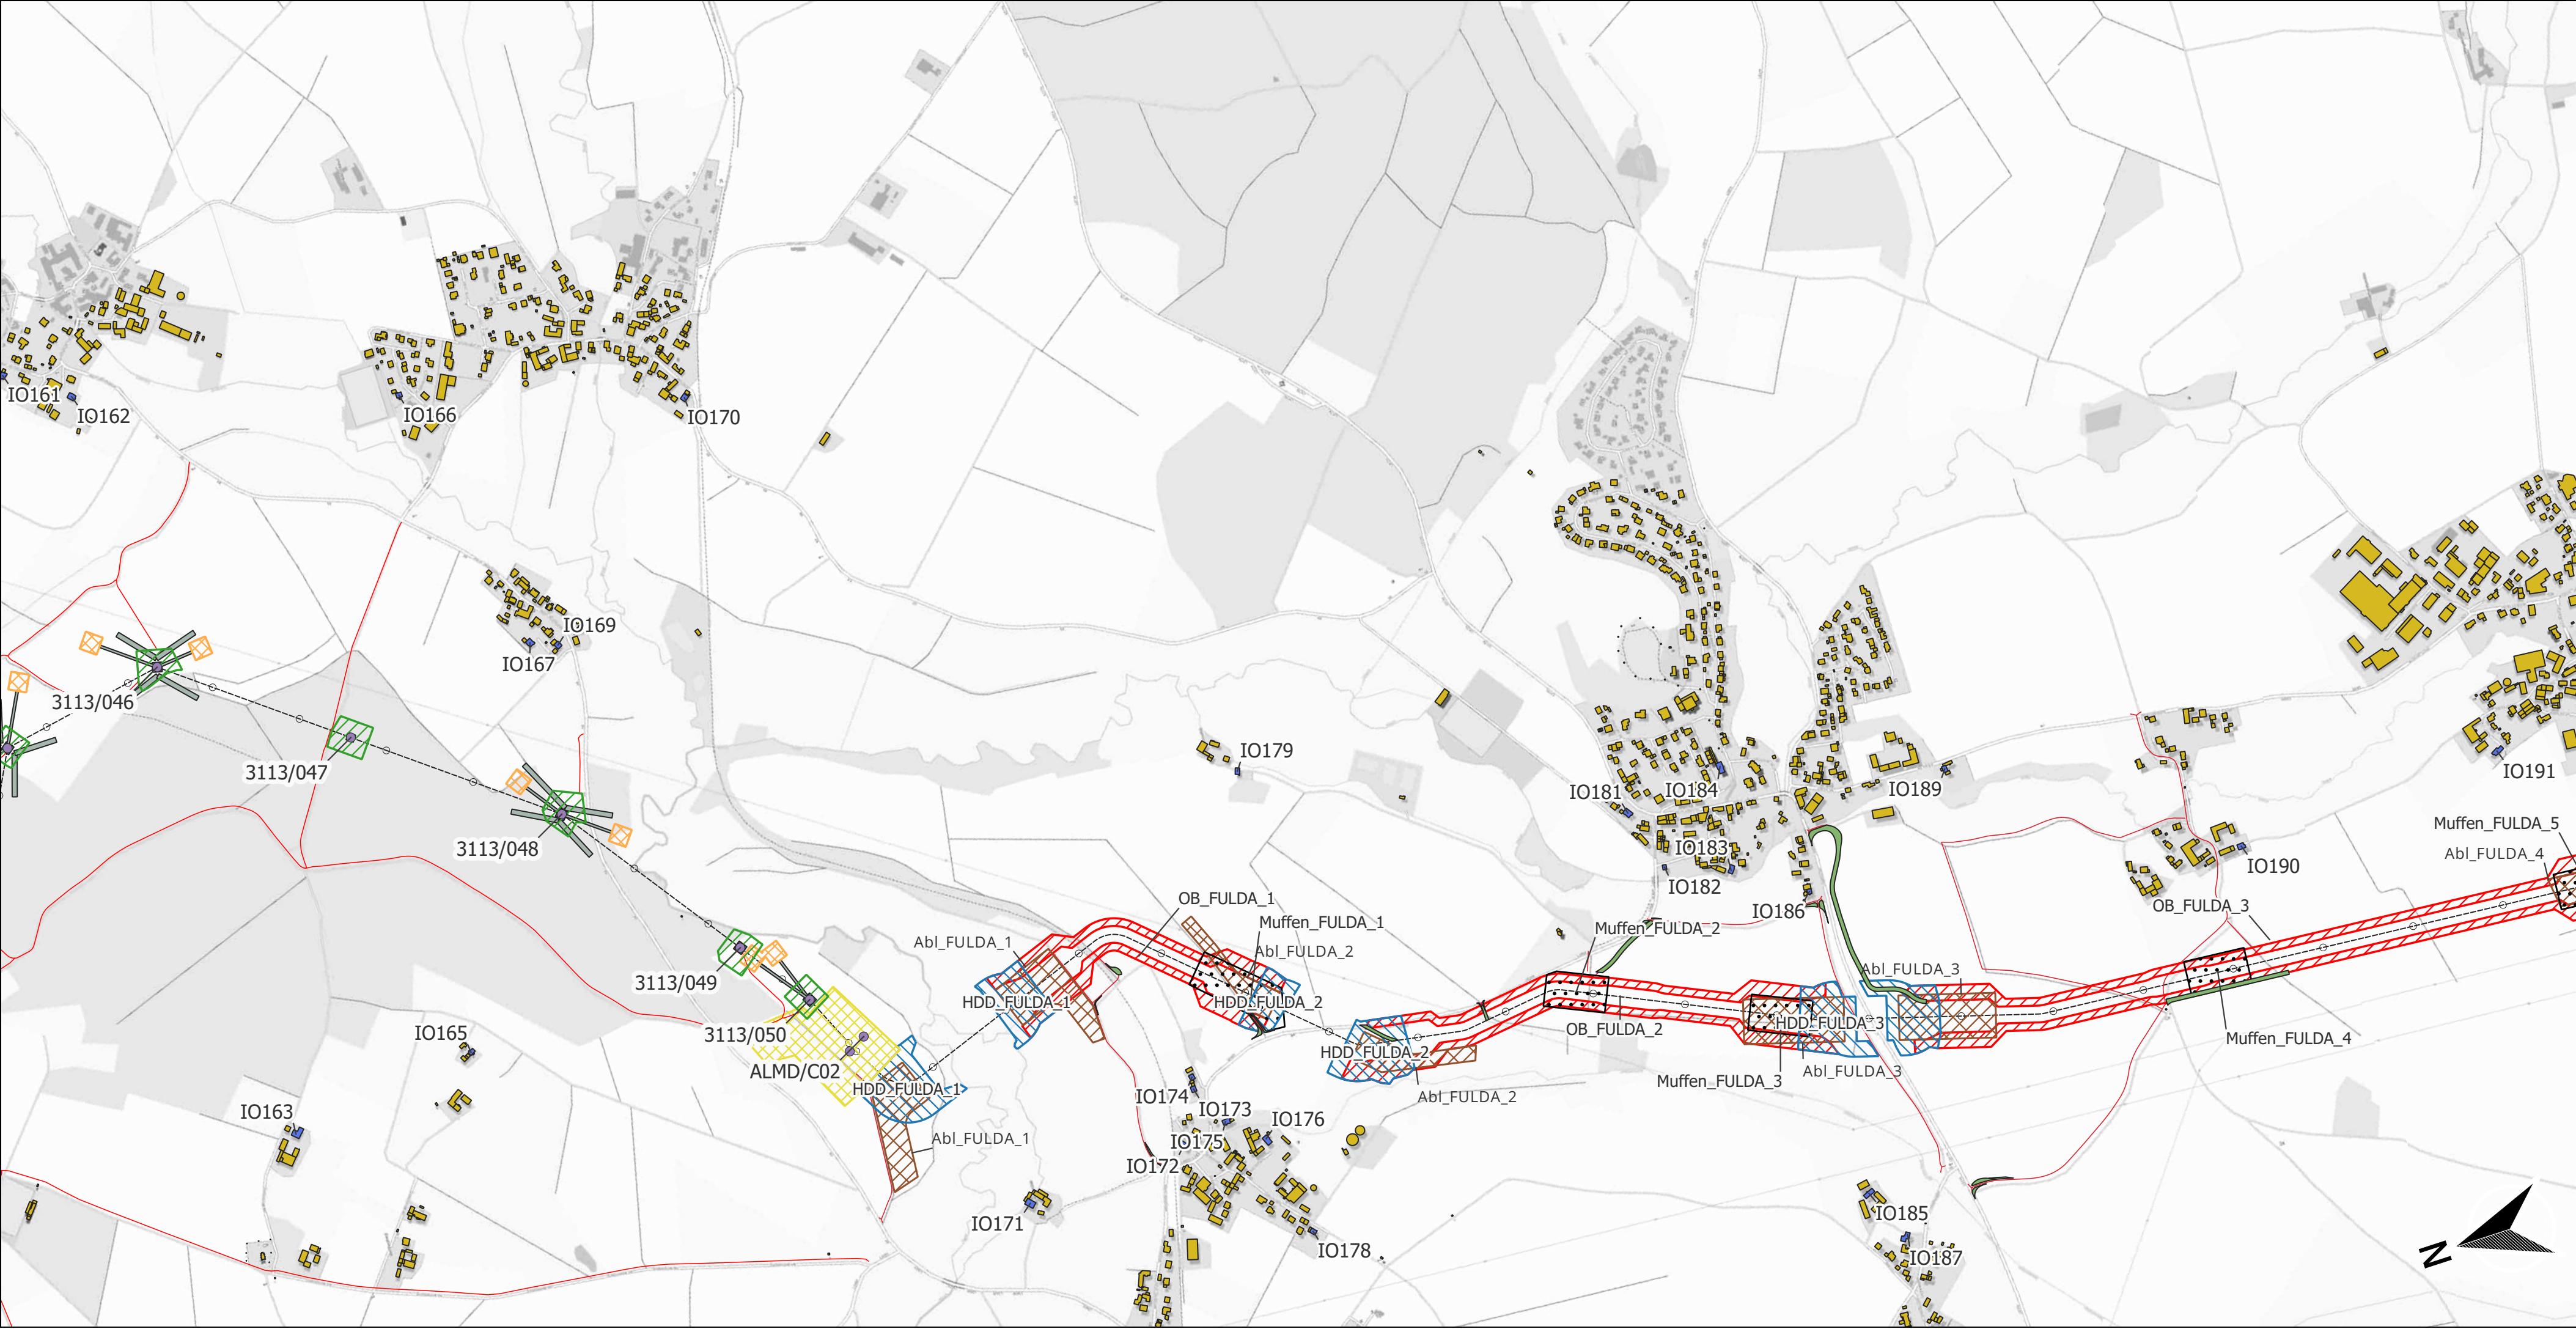

LEGENDE:

Gebäude

- Immissionsorte
- Restliche Gebäude

Masten

- Mastnummern LH-3110
- Mastnummern LH-3112/3113

Emissionsflächen Freileitungsbau

- Fundamentbereich
- Arbeitsfläche Demontage
- Arbeitsfläche Mast
- Arbeitsfläche Windenplatz
- Zuwegung
- Ausbau Zuwegung FL/KÜA
- Arbeitsfläche KÜA/SA
- Transportwege

Emissionsflächen Erdkabelbau

- Arbeitsflächen offene Bauweise
- Ausbau Zuwegung EK
- Arbeitsflächen geschlossene Bauweise
- Arbeitsfläche Leerrohrlagerung
- Arbeitsfläche Muffenstandort

Trasse

- Trassenachsen

Deckblatt I

- Änderung oder Ergänzung von Flächenobjekten

Hintergrundkarte:
DE: basemap.de grau (WFS)

Unterlage 5.4
Blatt 19 / 22

BBPIG-Vorhaben Nr. 17
Mecklar - Dipperz - Bergrheinfeld West
Abschnitt A - Mecklar-Dipperz
Abschnitt Mecklar-Körnbach 380/110-kV-Ltg. LH-11-3112

ÜBERSICHTSPLAN
Baufelder und Immissionsorte

Schalltechnische Untersuchung
Baulärm

Planfeststellungsunterlage nach §21 NABEG
BBPIG-Vorhaben Nr. 17- Mecklar - Dipperz - Bergrheinfeld West, Abschnitt A
Aufgestellt Bayreuth, [Deckblatt I](#)

Festgestellt nach § 24 NABEG
Bonn, den

EAP

EPCm Arbeits- und Projektgemeinschaft für die Fulda-Werra-Leitung o/o Arcadis Germany GmbH Europaplatz 3 64293 Darmstadt

Maßstab: 1:9000
Einheit: Meter

Ausgabedatum: 14.08.2025

	Datum	Name
Bearb.	14.08.2025	FrMa
Gepr.	14.08.2025	LaFa
Dokumentenart:	Lageplan PDF	
Status:	Zur Genehmigung	

2-0
Zust.


[Deckblatt I](#)
Änderung

20.05.2026
Datum

flai
Name

TenneT

TenneT TSO GmbH, Bernecker Straße 70, 95448 Bayreuth

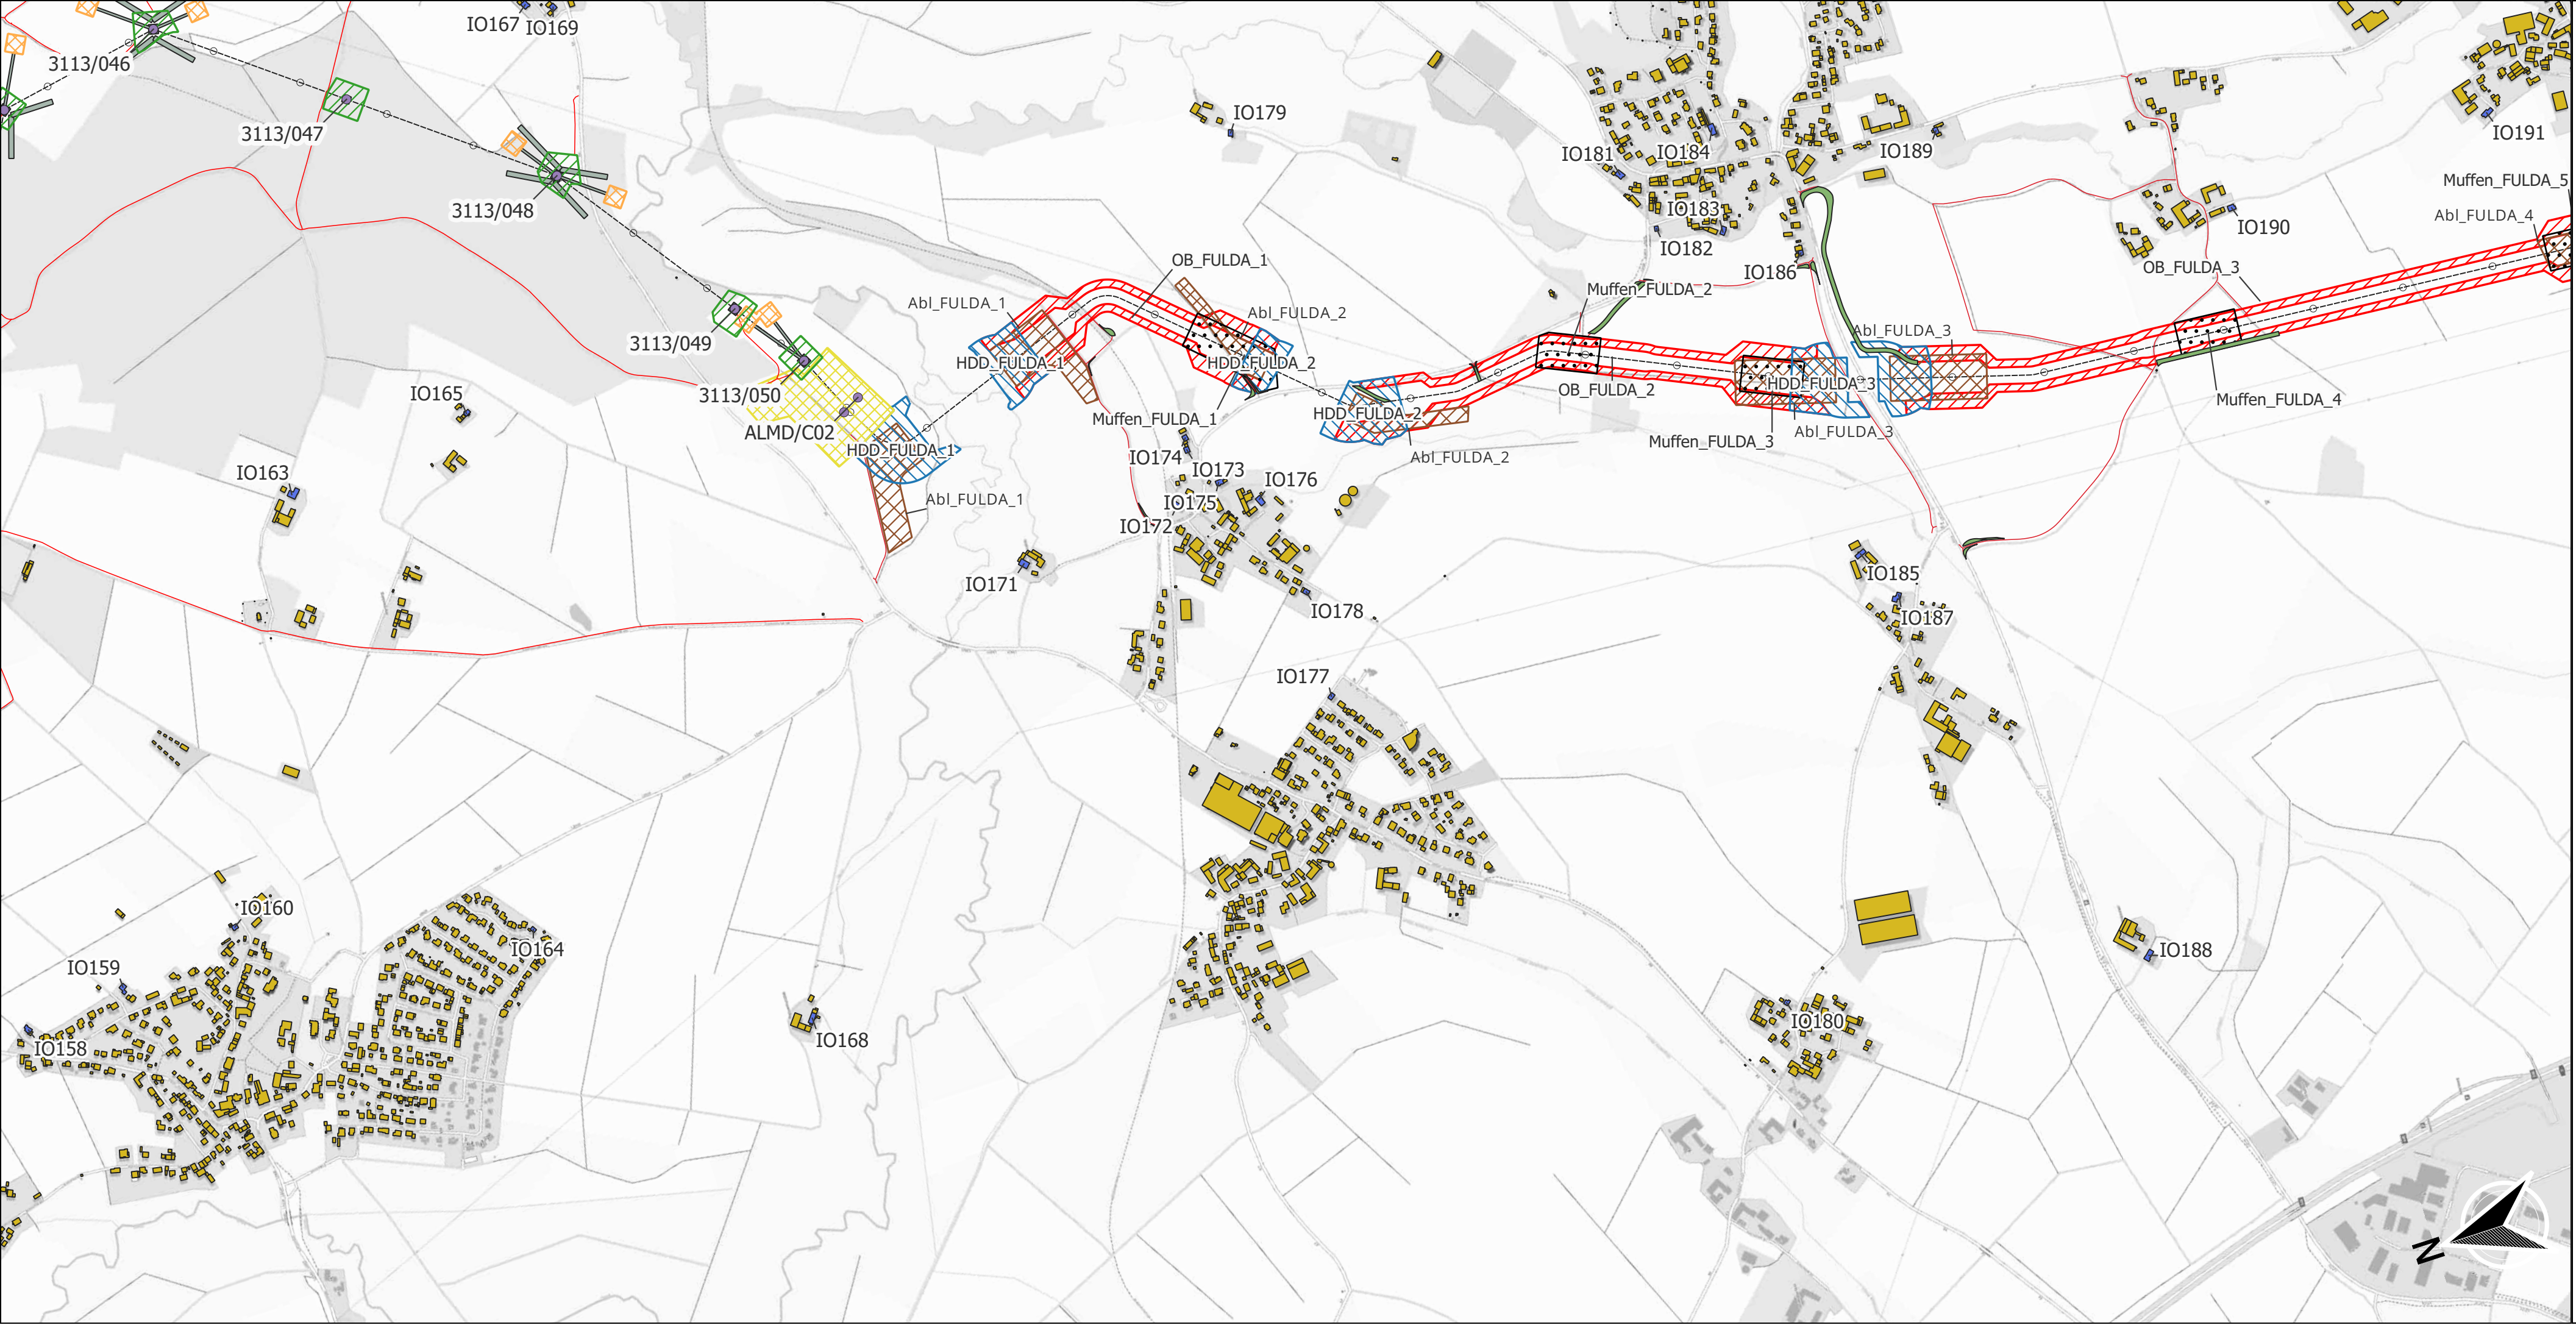

LEGENDE:

Gebäude

- Immissionsorte
- Restliche Gebäude

Masten

- Mastnummern LH-3110
- Mastnummern LH-3112/3113

Emissionsflächen Freileitungsbau

- Fundamentbereich
- Arbeitsfläche Demontage
- Arbeitsfläche Mast
- Arbeitsfläche Windenplatz
- Zuwegung
- Ausbau Zuwegung FL/KÜA
- Arbeitsfläche KÜA/SA
- Transportwege

Emissionsflächen Erdkabelbau

- Arbeitsflächen offene Bauweise
- Ausbau Zuwegung EK
- Arbeitsflächen geschlossene Bauweise
- Arbeitsfläche Leerrohrlagerung
- Arbeitsfläche Muffenstandort

Trasse

- Trassenachsen

Deckblatt I

- Änderung oder Ergänzung von Flächenobjekten

Hintergrundkarte:
DE: basemap.de grau (WFS)

Unterlage 5.4
Blatt 20 / 22

BBPIG-Vorhaben Nr. 17
Mecklar - Dipperz - Bergrheinfeld West
Abschnitt A - Mecklar-Dipperz
Abschnitt Mecklar-Körnbach 380/110-kV-Ltg. LH-11-3112

ÜBERSICHTSPLAN
Baufelder und Immissionsorte

Schalltechnische Untersuchung
Baulärm

Planfeststellungsunterlage nach §21 NABEG
BBPIG-Vorhaben Nr. 17- Mecklar - Dipperz - Bergrheinfeld West, Abschnitt A
Aufgestellt Bayreuth, [Deckblatt I](#)

Festgestellt nach § 24 NABEG
Bonn, den

EAP

EPCm Arbeits- und Projektgesellschaft für die Fulda-Werra-Leitung o/o Arcadis Germany GmbH Europaplatz 3 64293 Darmstadt

Maßstab: 1:9000
Einheit: Meter

Ausgabedatum: 14.08.2025

	Datum	Name
Bearb.	14.08.2025	FrMa
Gepr.	14.08.2025	LaFa
Dokumentenart: Lageplan PDF		
Status: Zur Genehmigung		

2-0

[Deckblatt I](#)

20.05.2026

flai

Zust.

Änderung

Datum

Name

TenneT

TenneT TSO GmbH, Bernecker Straße 70, 95448 Bayreuth



LEGENDE:

Gebäude

- Immissionsorte
- Restliche Gebäude

Masten

- Mastnummern LH-3110
- Mastnummern LH-3112/3113

Emissionsflächen Freileitungsbau

- Fundamentbereich
- Arbeitsfläche Demontage
- Arbeitsfläche Mast
- Arbeitsfläche Windenplatz
- Zuwegung
- Ausbau Zuwegung FL/KÜA
- Arbeitsfläche KÜA/SA
- Transportwege

Emissionsflächen Erdkabelbau

- Arbeitsflächen offene Bauweise
- Ausbau Zuwegung EK
- Arbeitsflächen geschlossene Bauweise
- Arbeitsfläche Leerrohrlagerung
- Arbeitsfläche Muffenstandort

Trasse

- Trassenachsen

Deckblatt I

- Änderung oder Ergänzung von Flächenobjekten

Hintergrundkarte:
DE: basemap.de grau (WFS)

Unterlage 5.4
Blatt 21 / 22

BBPIG-Vorhaben Nr. 17
Mecklar - Dipperz - Berggrheinfeld West
Abschnitt A - Mecklar-Dipperz
Abschnitt Mecklar-Körnbach 380/110-kV-Ltg. LH-11-3112

ÜBERSICHTSPLAN

Baufelder und Immissionsorte

Schalltechnische Untersuchung
Baulärm

Planfeststellungsunterlage nach §21 NABEG
BBPIG-Vorhaben Nr. 17- Mecklar - Dipperz - Berggrheinfeld West, Abschnitt A

Aufgestellt
Bayreuth,

.....

Deckblatt I

.....

Festgestellt nach § 24 NABEG

Bonn, den

.....

EAP

EPCm Arbeits- und Projektgemeinschaft für die Fulda-Main-Leitung o/o Arcadis Germany GmbH Europaplatz 3 64293 Darmstadt

Maßstab:
1:9000

Einheit:
Meter

Ausgabedatum:
14.08.2025

Bearb.

14.08.2025

FrMa

Gepr.

14.08.2025

LaFa

Dokumentenart:
Lageplan PDF

Status: Zur Genehmigung

2-0

Deckblatt I

20.05.2026

flai


Zust.

Änderung

Datum

Name

TenneT TSO GmbH, Bernecker Straße 70, 95448 Bayreuth

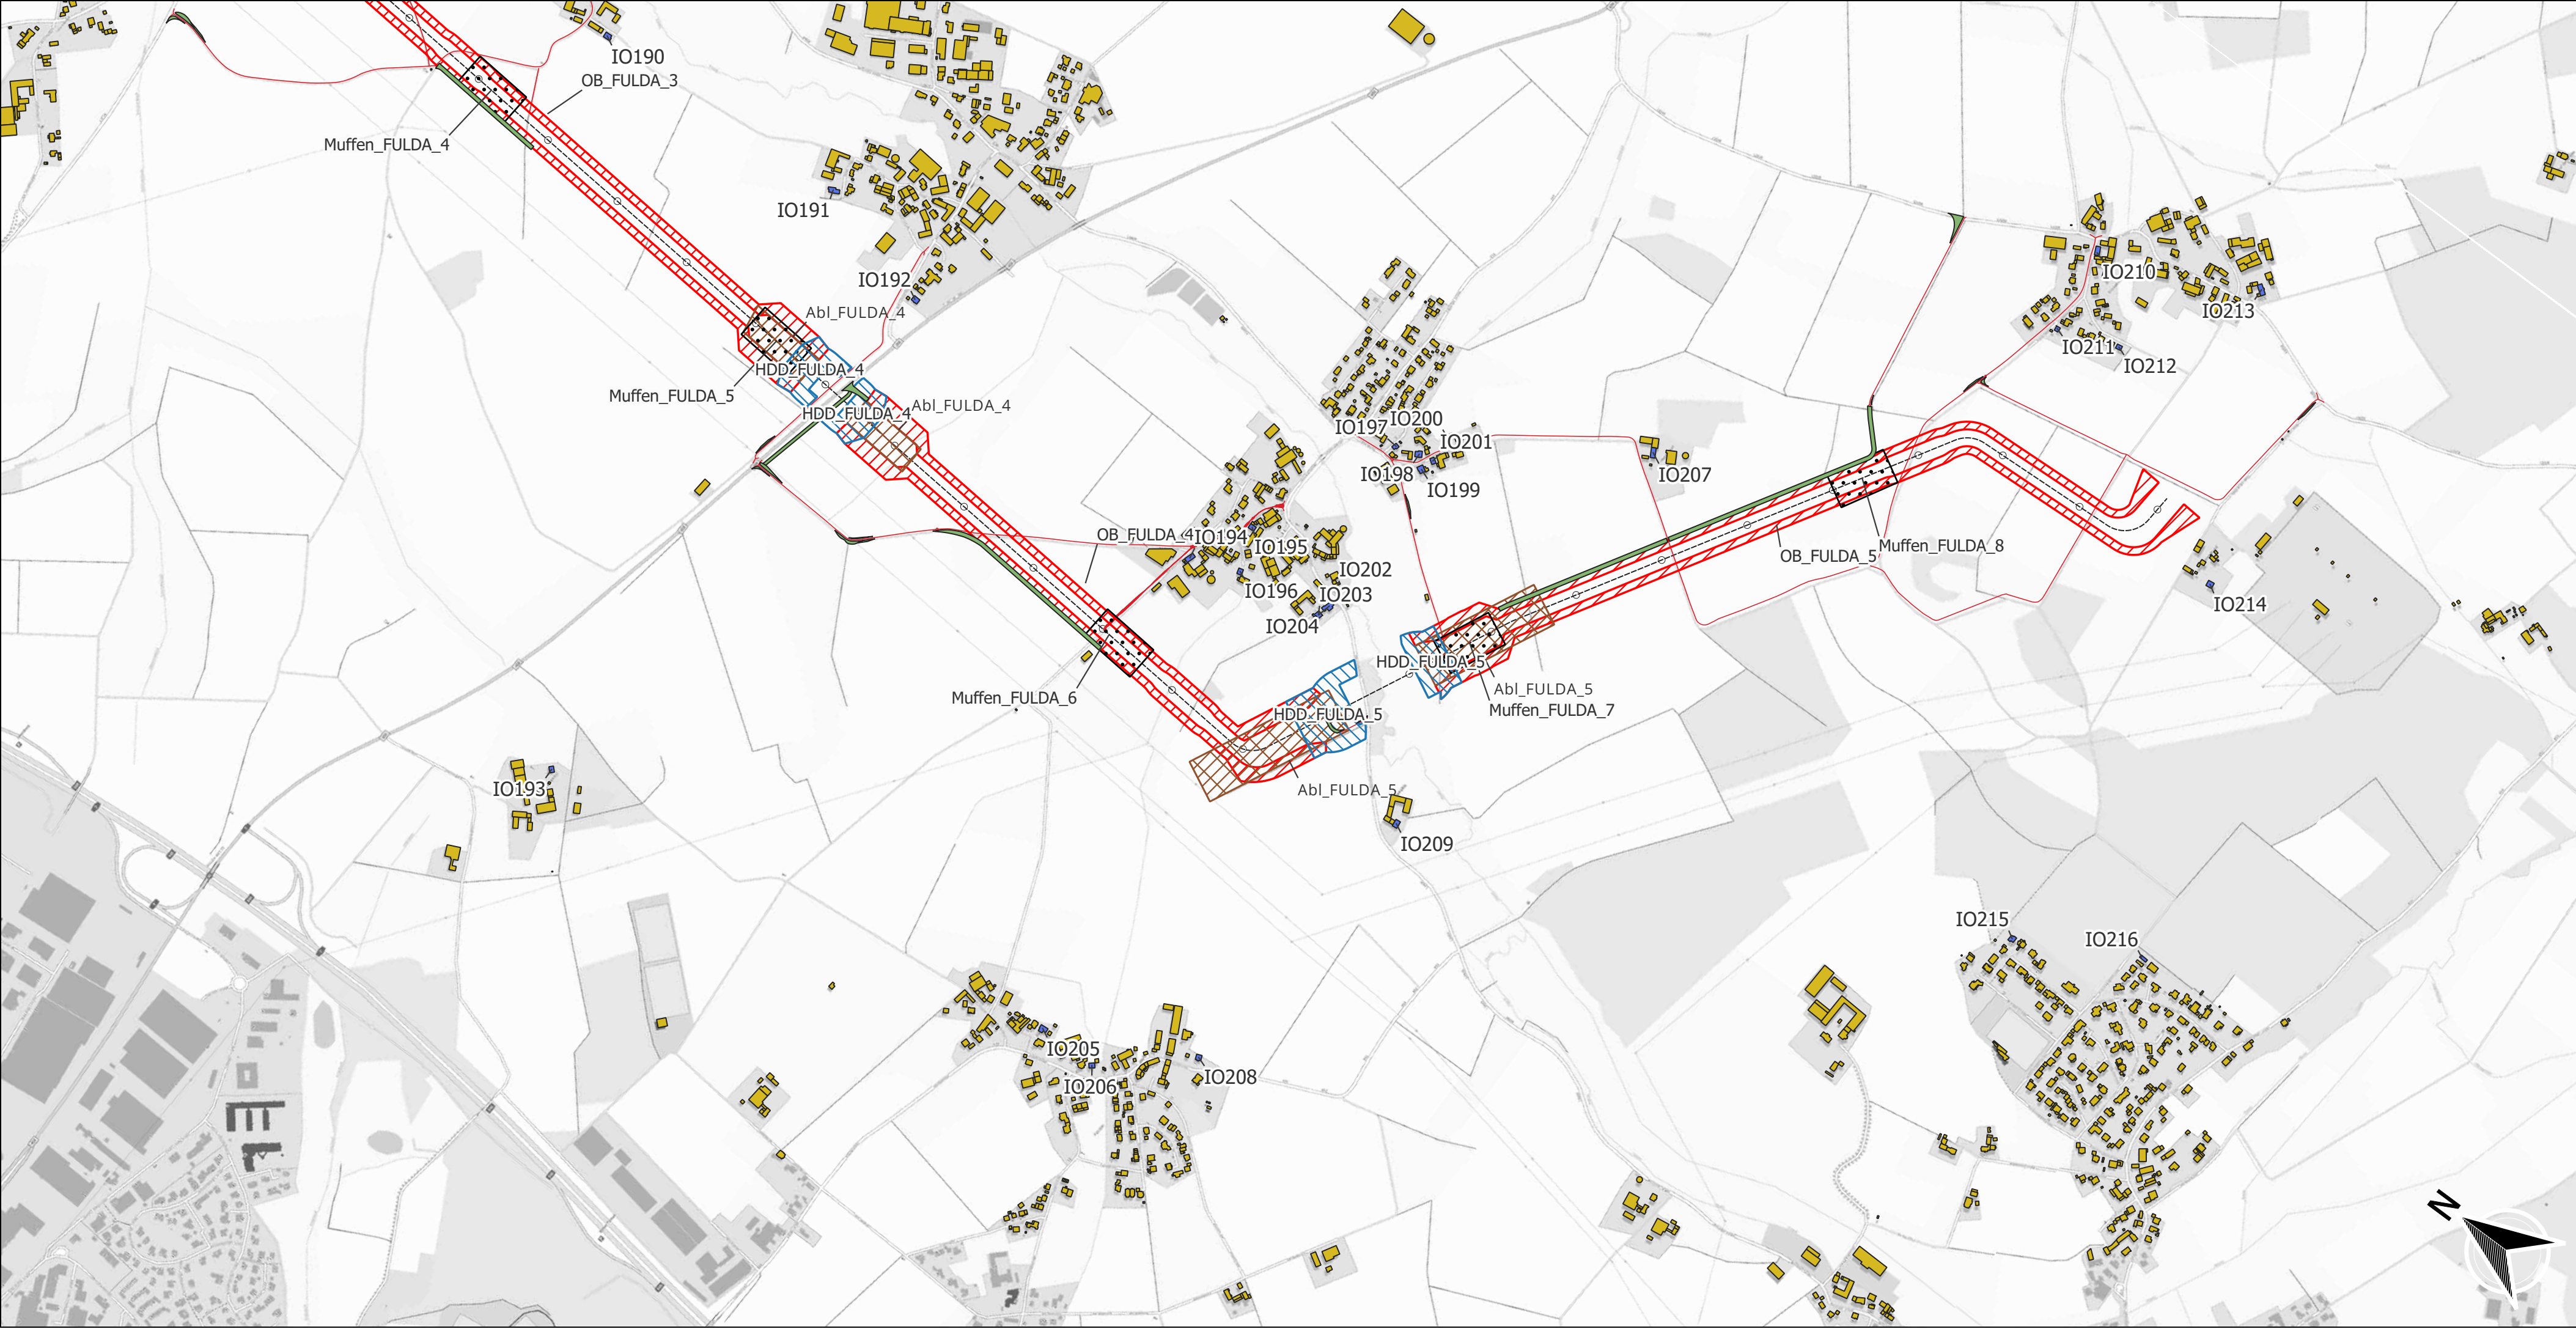

LEGENDE:

Gebäude

Immissionsorte

Restliche Gebäude

Masten

Mastnummern LH-3110

Mastnummern LH-3112/3113

Emissionsflächen Freileitungsbau

Fundamentbereich

Arbeitsfläche Demontage

Arbeitsfläche Mast

Arbeitsfläche Windenplatz

Zuwegung

Ausbau Zuwegung FL/KÜA

Arbeitsfläche KÜA/SA

Transportwege

Emissionsflächen Erdkabelbau

Arbeitsflächen offene Bauweise

Ausbau Zuwegung EK

Arbeitsflächen geschlossene Bauweise

Arbeitsfläche Leerrohrlagerung

Arbeitsfläche Muffenstandort

Trasse

Trassenachsen

Deckblatt I

Änderung oder Ergänzung von Flächenobjekten

Hintergrundkarte: DE: basemap.de grau (WFS)

Unterlage 5.4
Blatt 22 / 22

BBPIG-Vorhaben Nr. 17
Mecklar - Dipperz - Bergrheinfeld West
Abschnitt A - Mecklar-Dipperz
Abschnitt Mecklar-Körnbach 380/110-kV-Ltg. LH-11-3112

ÜBERSICHTSPLAN
Baufelder und Immissionsorte

Schalltechnische Untersuchung
Baulärm

Planfeststellungsunterlage nach §21 NABEG
BBPIG-Vorhaben Nr. 17- Mecklar - Dipperz - Bergrheinfeld West, Abschnitt A

Aufgestellt
Bayreuth,

.....

EAP

EPCm Arbeits- und Projektgesellschaft für die Fulda-Main-Leitung o/o Arcadis Germany GmbH Europaplatz 3 64293 Darmstadt

Maßstab: 1:9000

Einheit: Meter

Ausgabedatum: 14.08.2025

Bearb. 14.08.2025 FrMa

Gepr. 14.08.2025 LaFa

Dokumentenart: Lageplan PDF

Status: Zur Genehmigung

2-0

Deckblatt I

20.05.2026 flai

Zust.

Änderung

Datum

Name

TenneT TSO GmbH, Bernecker Straße 70, 95448 Bayreuth

Festgestellt nach § 24 NABEG

Bonn, den

.....