


Größe: 1189 mm x 297 mm GUJWELTK1712 SuedlinkGIS CAD/GIS Projekt | Forstrecht | Genetm | Forstschl | Anl0 | Übersichtsplan.aprx

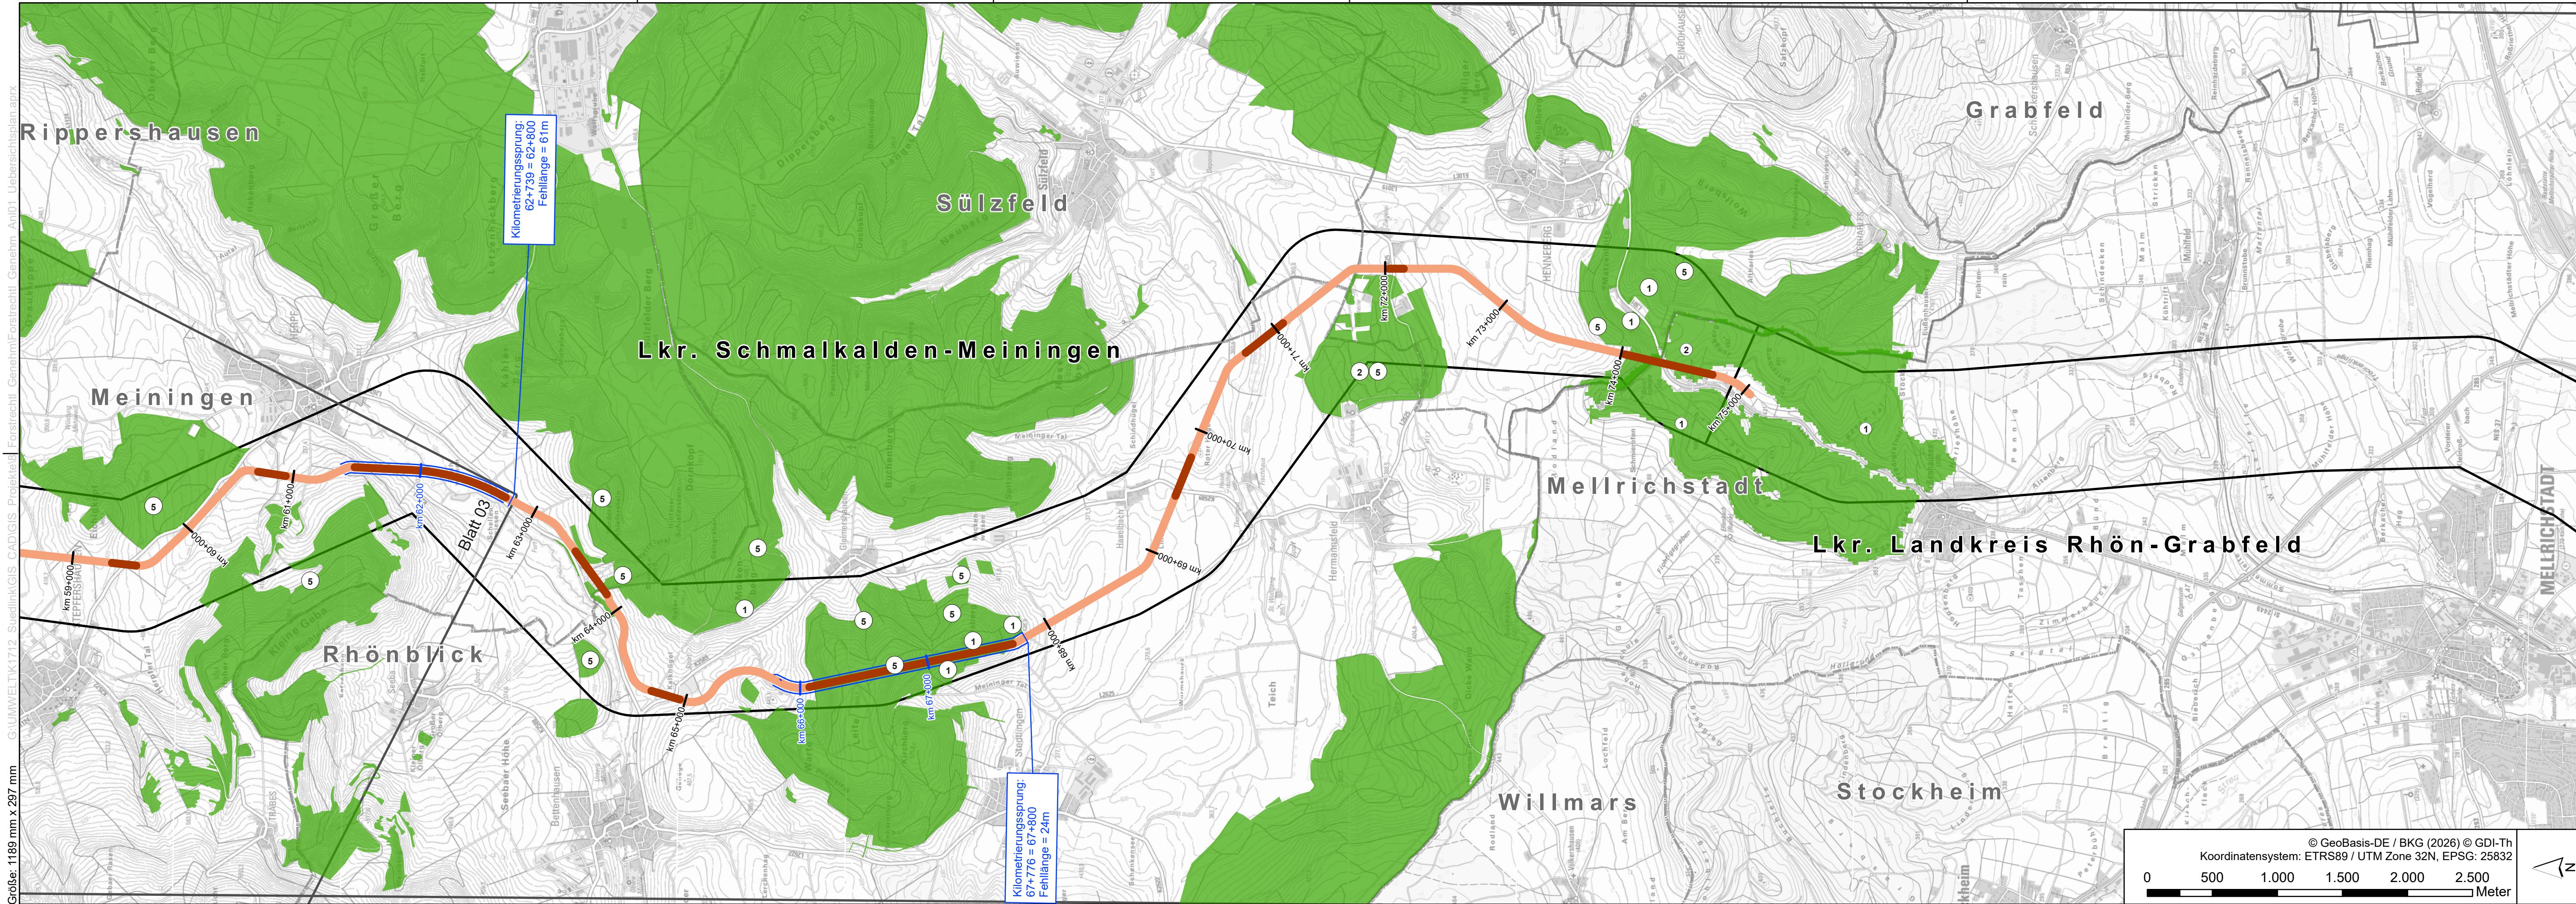

Vorhaben

- Erdkabel (offene Bauweise)
- Erdkabel (geschlossene Bauweise)
- Kilometrierung 500m
- festgelegter Trassenkorridor

Nutzungsart

- Nutzungsart Wald

besondere Waldfunktion

- Bodenschutzwald
- Erholungswald
- Lawinschutzwald
- Schutzwald Lebensraum, Landschaftsbild, Genressourcen, historisch wertvoll
- Schutzwald Immissionen, Lärm, lokales Klima
- regionaler Klimaschutzwald
- Sichtschutzwald

Blattschnitte

- Lageplan 1:2.000 Blattschnitt
- Übersichtstrassenplan 1:25.000 Blattschnitt

Verwaltung

- Landkreisgrenze
- Gemeindegrenze

PLANÄNDERUNG I

- Änderung oder Ergänzung von Flächenobjekten (Strichstärke der Umrandung objektabhängig)
- Änderung oder Ergänzung von Linienobjekten (Typ und Strichstärke der Linie objektabhängig)
- Änderung oder Ergänzung von Texten oder Zahlen
- Änderung oder Ergänzung von anderen Zeichnungsobjekten (Beispiel)

Eine Dokumentation zu den verwendeten Daten und Informationen erfolgt in Teil M.

SuedLink

BBPIG-Vorhaben 3, HGÜ-Verbindung Brunsbüttel - Großgartach
BBPIG-Vorhaben 4, HGÜ-Verbindung Wilster - Bergrehnfeld/West


Leitung-Nr.: LH-16-10001 / LH-16-10002

Planfeststellungsabschnitt D1

Teil K03

Anlage 01

Übersichtsplan Forstwirtschaft

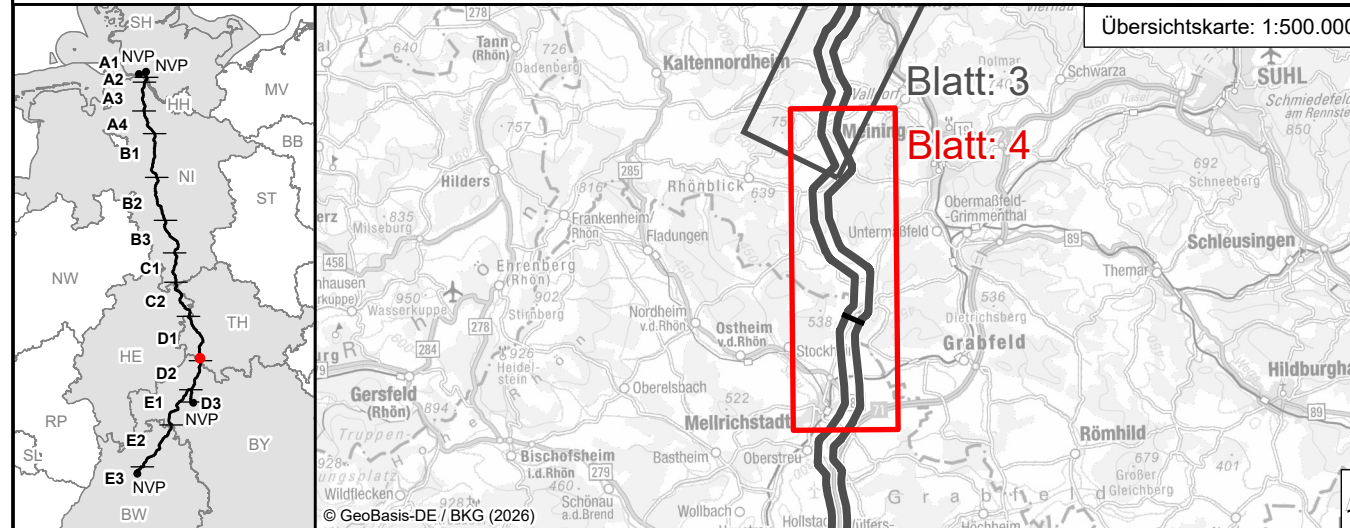

Revisionsliste					
01	31.03.2026	PLANÄNDERUNG I	SurBar	FreKla	DutWal
00	23.05.2023	Unterlage nach § 21 NABEG	SurBar	FreKla	DutWal
Rev	Datum	Ausgabe	Erstellt	Geprüft	Freigegeben

Planfeststellung

Vorhabenträger: ©
Transnet BW GmbH
Pariser Platz
Osloer Straße 15-17
70173 Stuttgart

Datum: _____

Auftragnehmer:

Ingenieurgesellschaft RPB GbR
gbm | Mäiländer Consult | KREBS + KIEFER
Nobelstraße 20
76275 Ettlingen

PLANÄNDERUNG I

Blatt-Nr.: 4 / 4	Maßstab: 1:500.000
km: 57+800 - 75+940	Einheit: [m]
PSP/WBS: SL.PS.TS.RPB.GPD1.PU.TK.FA.K3	Dok.-Kennz.: Objektkennzeichen - DCC - Dokumentenzahlnummer
Vertraulichkeitsklasse: C1-Öffentlich	~V0.D1 - CLD010 - SLPS-IRP-000874-AT-007