

### Legende :

- Trasse E2
- Trasse E1/3 Konvertergelände Großgartach (nachrichtlich)
- Kilometrierung PFA 9
- Segmentkilometrierung

- Zuwegung Kabeltransport
- Zuwegung
- Planänderung II - Zuwegung Kabeltransport

### Grenzen:

- Land
- Kreis
- Stadt/Gem.

ALK-Daten vom Amt für Digitalisierung, Breitband und Vermessung (Stand: 06.12.2021)  
© GeoBasis-DE / BKG 2017

Koordinatensystem: ETRS89 / UTM Zone 32N, EPSG 25832 ; m NHN, EPSG 7837

# SuedLink


BBPIG-Vorhaben 3, HGÜ-Verbindung Brunsbüttel - Großgartach

Leitung-Nr. LH-16-10001

## Planfeststellungsabschnitt E2

### Teil C-04

#### Übersichtslageplan

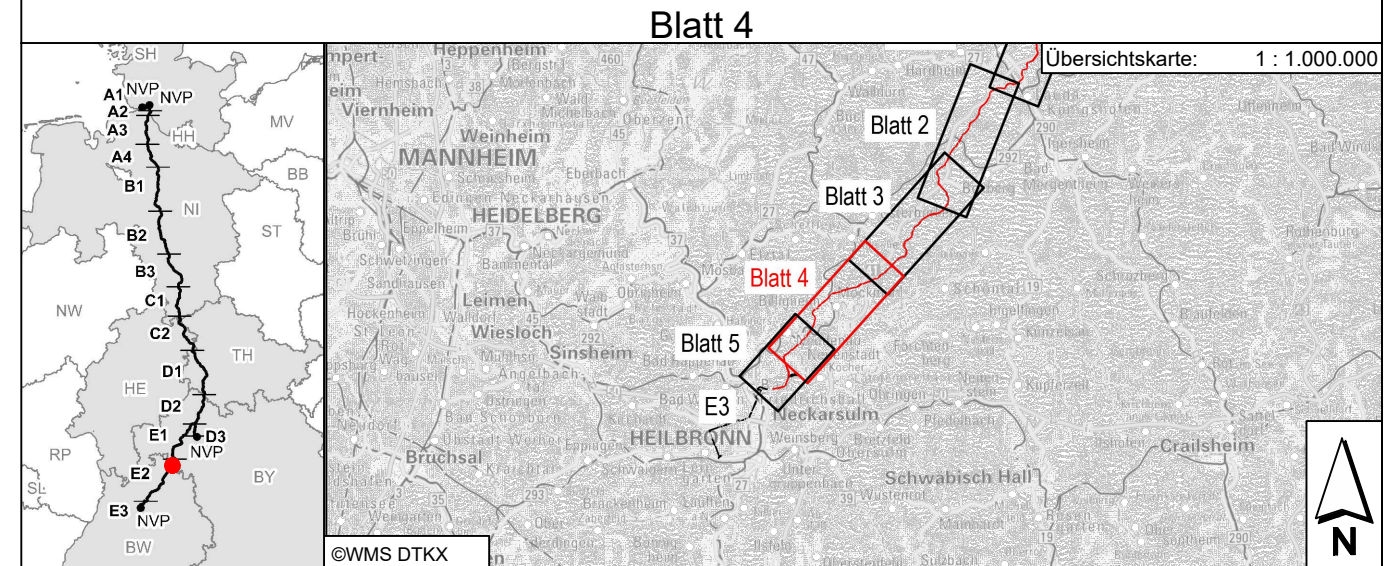

Revisionsliste				
Rev	Datum	Unterlage nach § 21 NABEG	Erstellt	Geprüft
01	15.12.2025	PLANÄNDERUNG II	Fani Höfer	Christoph Ladenhau
00	28.04.2023	Unterlage nach § 21 NABEG	Fani Juric	Martin Pehm
Rev	Datum	Ausgabe	Erstellt	Geprüft

Planfeststellung		Planfeststellungsbehörde:	
Vorhabenträger: © Transnet BW GmbH & Co. KG Pariser Platz Osloer Straße 15-17 70173 Stuttgart		Festgestellt nach § 24 NABEG Bonn, den 20.03.2026 Im Auftrag  Daniel Matz	
Auftragnehmer: ILF Consulting Engineers Austria GmbH Feldkreuzstraße 3 6063 Rum / Innsbruck / Austria		Datum:	

## PLANÄNDERUNG II

Blatt-Nr.: 1 / 1	Maßstab: 1 : 25.000
km: 55+000 - 72+000	Einheit: [m]
PSP/VBS: SL.PS.TS.RP.P9.GP.E2.PU	Dok.-Kennz.: Objektkennzeichen - DCC - Dokumentenzzahlnummer
Vertragsklasse: C2-Intern	-V3.E2.53.55 - CLD010 - SLPS-ICE-001405-AT-004