20(WP9_3)
WA1+25

-360.0-

21(9_1_3)
T1+10

-340.0-


22(9_2_3)
T1+5

-380.0-

23(9_3_3)
T1+10

-362.4-

24(WP10_3)
WA3+5

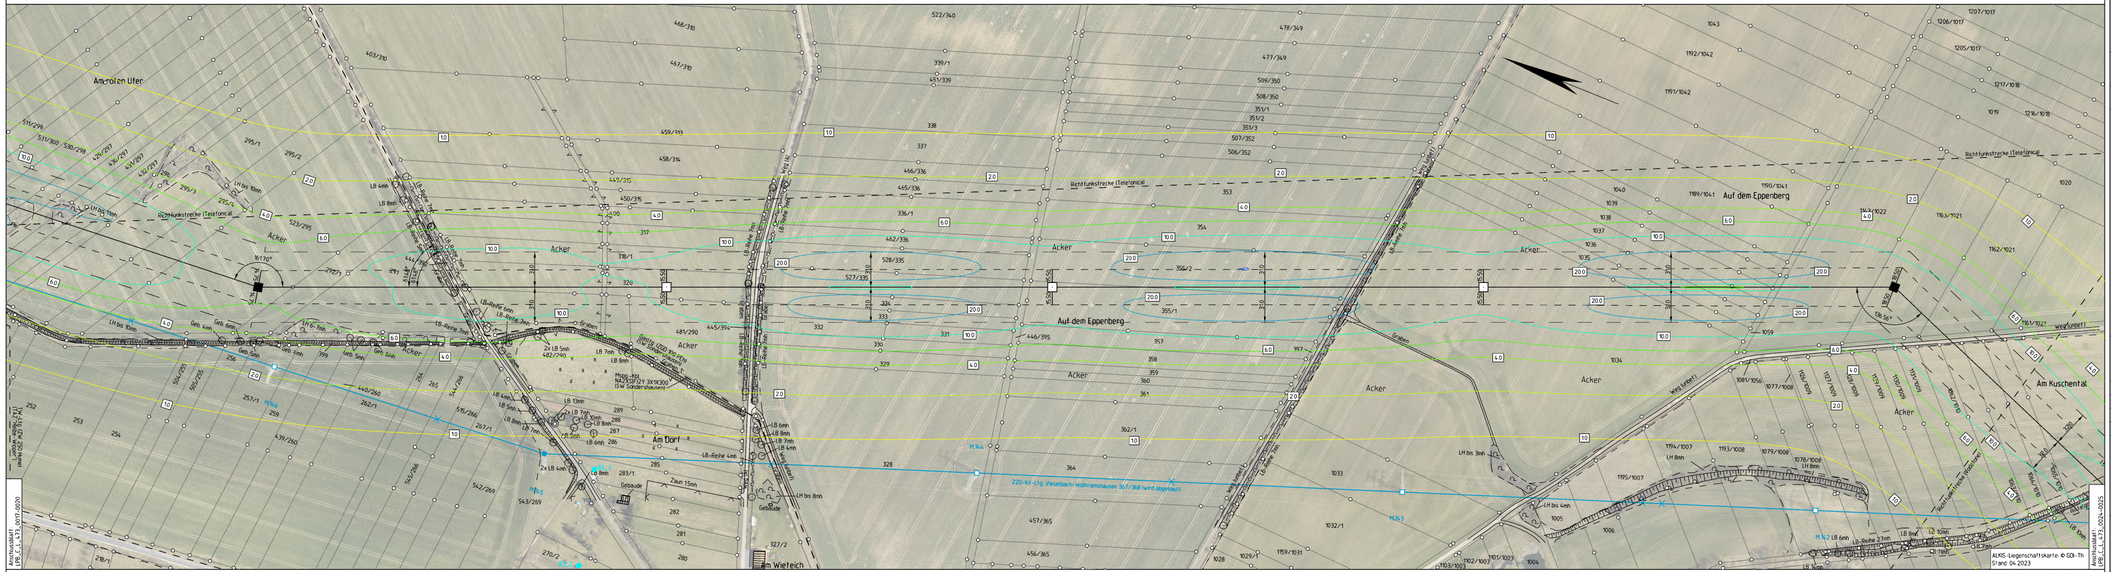

Freistaat Thüringen Kyffhäuserkreis Stadt Sondershausen Gemarkung Immenrode Flur 2

Flur 7

Planfeststellungsverfahren
Netzanbindung Südharz

(BBPlG Nr.44) "Höchstspannungsleitung Schraplau/Obhausen - Wolkramshausen - Vieselbach; Drehstrom Nennspannung 380 kV"

Abschnitt Süd (Wolkramshausen - Vieselbach)

50hertz | Elia Group

Titel:

Lageplan EMF magnetische Flussdichte

M 20 - M 24

Unterlage: 9.3 | Blatt: 11 | Maßstab: 1:2000

magnetische Flussdichte in µT: 0.0 1.0 2.0 4.0 6.0 10.0 20.0 40.0 60.0 80.0 100.0

Legende:

Wohnbebauung im Expositionsbereich: WRL

ISO-Linien magnetisch: 4.0 | Rückbauleitung

Grenzen:

Land
Reg.Bez.
Kreis
Stadt/Gem.
Gemarkung
Flur
Flurstück
LSG / NSG
WSG

Absperrnetz
Tragmast
mit Benutzung bis zum äußeren Seil
Kiammermaße = Schutzzonenbreite
Mittelsymmetrie Nr. 1
Mittelsymmetrie Nr. 2
Schutzstreifen
Länge von Mast bis Mast
äußerstes äußeres Seil
Flurstücksgrenze
Leitungsachse
Mastdistanz

Vorhabensträger: 50Hertz Transmission GmbH, Heidestraße 2, 10557 Berlin

Bearbeitung: LTB Leitungsbau GmbH, Friedrich-List-Straße 27, 01445 Radebeul

Nr.	Änderung	Datum	Name

aufgestellt: 31.12.2023

I.von Mensenkampff M.Ecker

geändert:

Festgestellt nach § 24 NABEG
Cottbus, den

Dateibezeichnung: PFV_LPB_C_L_473_0020-0024 | Stand: 31.12.2023 LTB