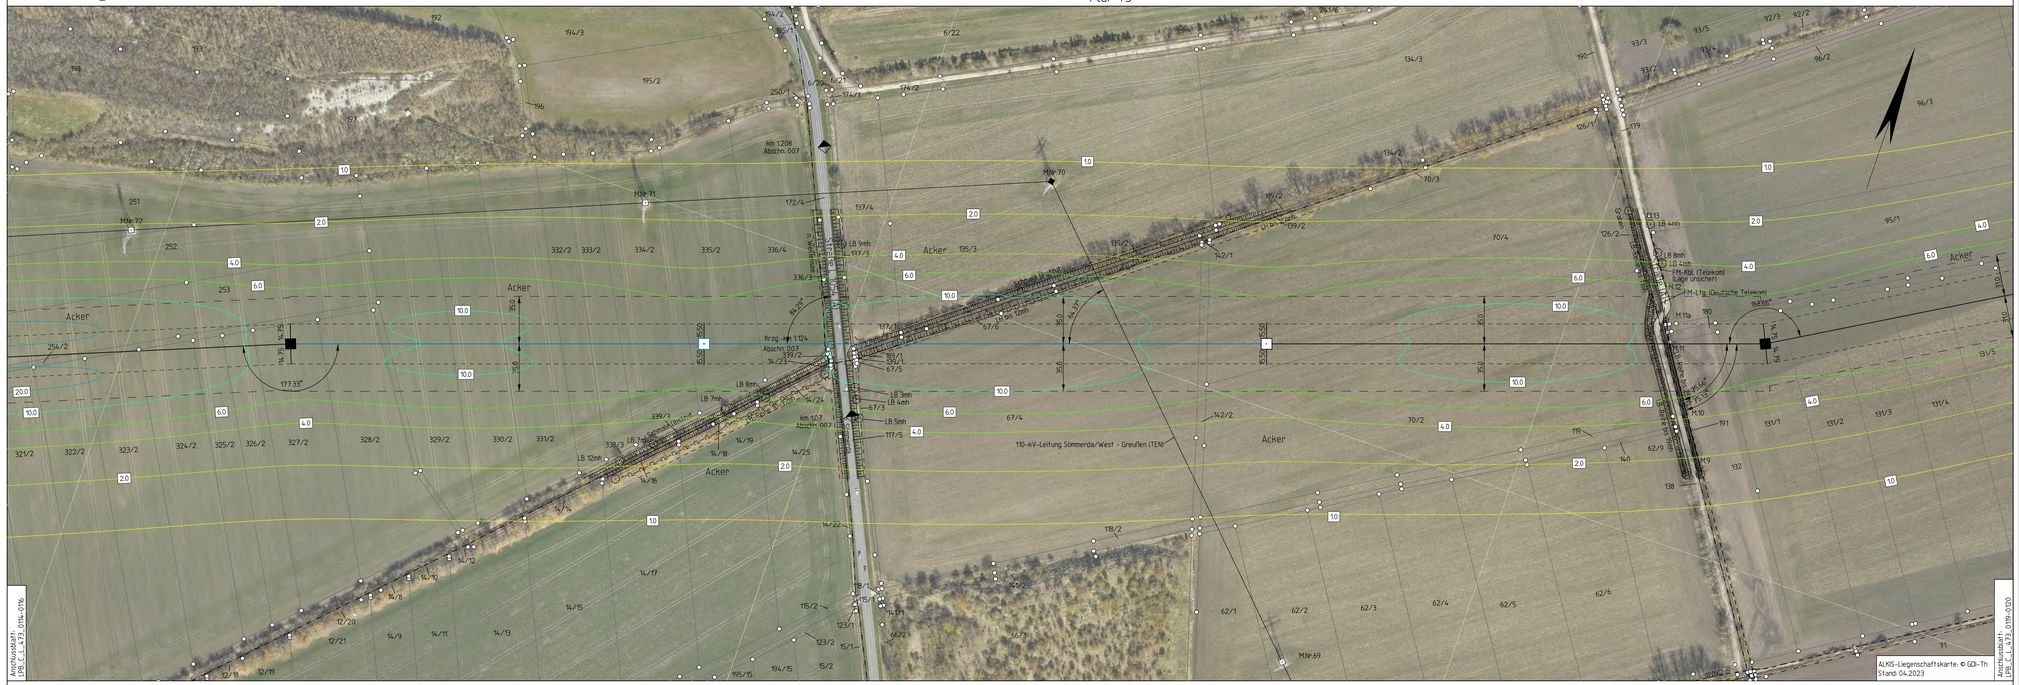


Planfeststellungsverfahren
Netzanbindung Südharz

(BBPIG Nr.44) "Höchstspannungsleitung Schraplau/Obhausen - Wolkramshausen - Vieselbach; Drehstrom Nennspannung 380 kV"

Abschnitt Süd (Wolkramshausen - Vieselbach) 1. Deckblattänderung

Titel:

Lageplan EMF magnetische Flussdichte **M 116 - M 119**

Unterlage: 9.3	Blatt: 54	Maßstab: 1:2000

magnetische Flussdichte in µT: 0.0 | 1.0 | 2.0 | 4.0 | 6.0 | 10.0 | 20.0 | 40.0 | 60.0 | 80.0 | 100.0

Legende:

Wohnbebauung im Expositionsbereich (WHG)

ISO-Linien magnetisch (6.0)

Rückbauleitung

Grenzen :

Land

Reg.Bez.

Kreis

Stadt/Gem.

Gemarkung

Flur

Flurstück

LSG / NSG

WSG

Abspannmast


Tragmast

mit Bemaßung Mx zum äußeren Soll Kämmermaße • Schutzstreifenmaße

mit Bemaßung Mx zum äußeren Soll Kämmermaße • Schutzstreifenmaße

Mühlenkungsort Nr. 1

Immissionsort Nr. 1

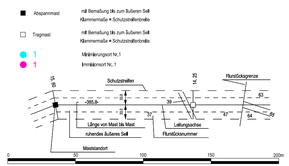

Vorhabensträger:	Bearbeitung:
50Hertz Transmission GmbH Heidestraße 2 10557 Berlin	LTB Leitungsbau GmbH Friedrich-List-Straße 27 01445 Radebeul

Nr.	Änderung	Datum	Name
1	Verschiebung Mast 117a	30.08.2024	LTB

aufgestellt: 31.12.2023

I.von Mensenkampff M.Ecker

geändert:

Festgestellt nach § 24 NABEG
Cottbus, den

Dateibezeichnung: PFV_LPB_C_L_473_0116-0119

Stand: 31.12.2023 LTB