138(37_2)
T2+20


-470.0-

Gemarkung Orlishausen
Flur 10

139(37_3)
T2+12.5

-390.7-

140(WP38)
WA2+10

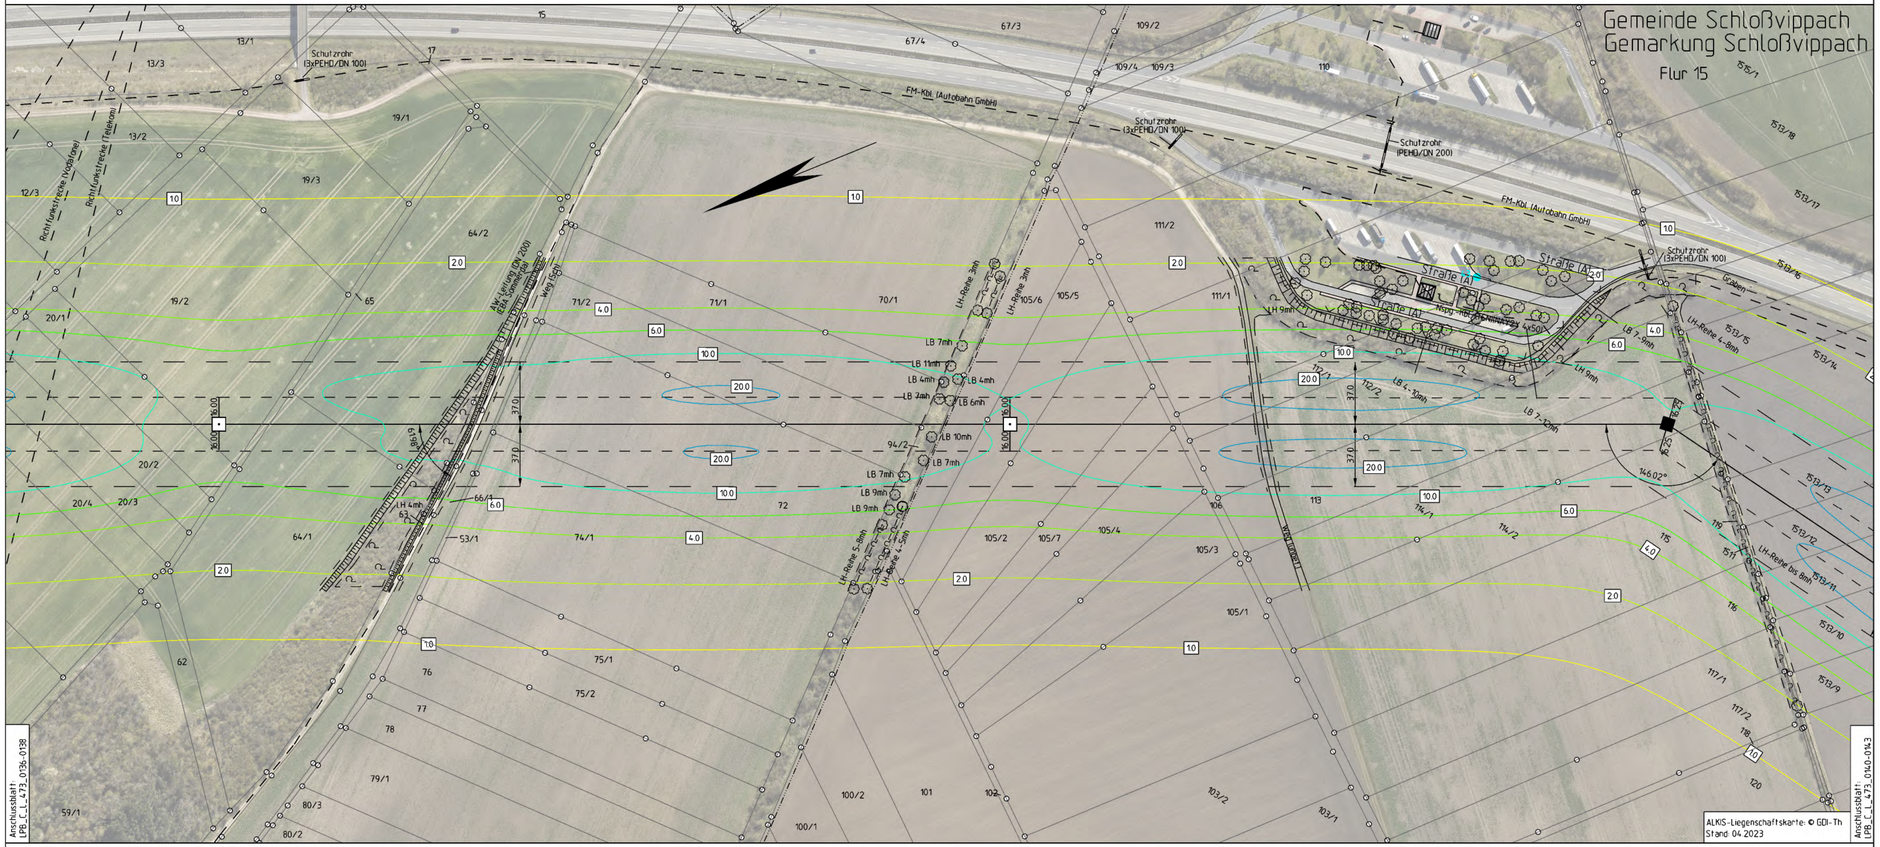

Anschlussblatt! LPB_C_L_473_0136-0138

Anschlussblatt! LPB_C_L_473_0140-0143

Freistaat Thüringen | Gemarkung Rohrborn | Flur 2 | Landkreis Sömmerda | Stadt Sömmerda | Gemarkung Rohrborn | Flur 3

Planfeststellungsverfahren
Netzanbindung Südharz

50hertz | Elia Group

(BBPlG Nr.44) "Höchstspannungsleitung Schraplau/Obhausen - Wolkramshausen - Vieselbach; Drehstrom Nennspannung 380 kV"

Abschnitt Süd (Wolkramshausen - Vieselbach)

Titel:

Lageplan EMF

magnetische Flussdichte

M 138 - M 140

Unterlage: 9.3	Blatt: 66	Maßstab: 1:2000

magnetische Flussdichte in µT

0.0	1.0	2.0	4.0	6.0	10.0	20.0	40.0	60.0	80.0	100.0

Legende:


Wohnbebauung im Expositionsbereich — Whs

ISO-Linien magnetisch — 6.0

Rückbauleitung

Grenzen :

Land
Reg.Bez.
Kreis
Stadt/Gem.
Gemarkung
Flur
Flurstück
LSG / NSG
WSG

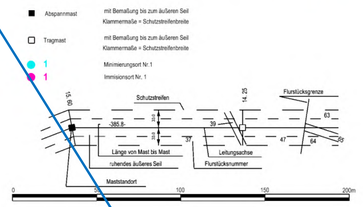

Vorhabensträger:	50Hertz Transmission GmbH Heidestraße 2 10557 Berlin	Bearbeitung:	LTB Leitungsbau GmbH Friedrich-List-Straße 27 01445 Radebeul

Nr.	Änderung	Datum	Name

aufgestellt: 31.12.2023

I.von Mensenkampff M.Ecker

geändert:

Festgestellt nach § 24 NABEG
Cottbus, den

Dateibezeichnung: PFV_LPB_C_L_473_0138-0140

Stand: 31.12.2023 LTB