138(37_2)
T2+20


-477.0-

Gemarkung Orlishausen
Flur 10

139a
T2+12.5

-383.7-

140(WP38)
WA2+10

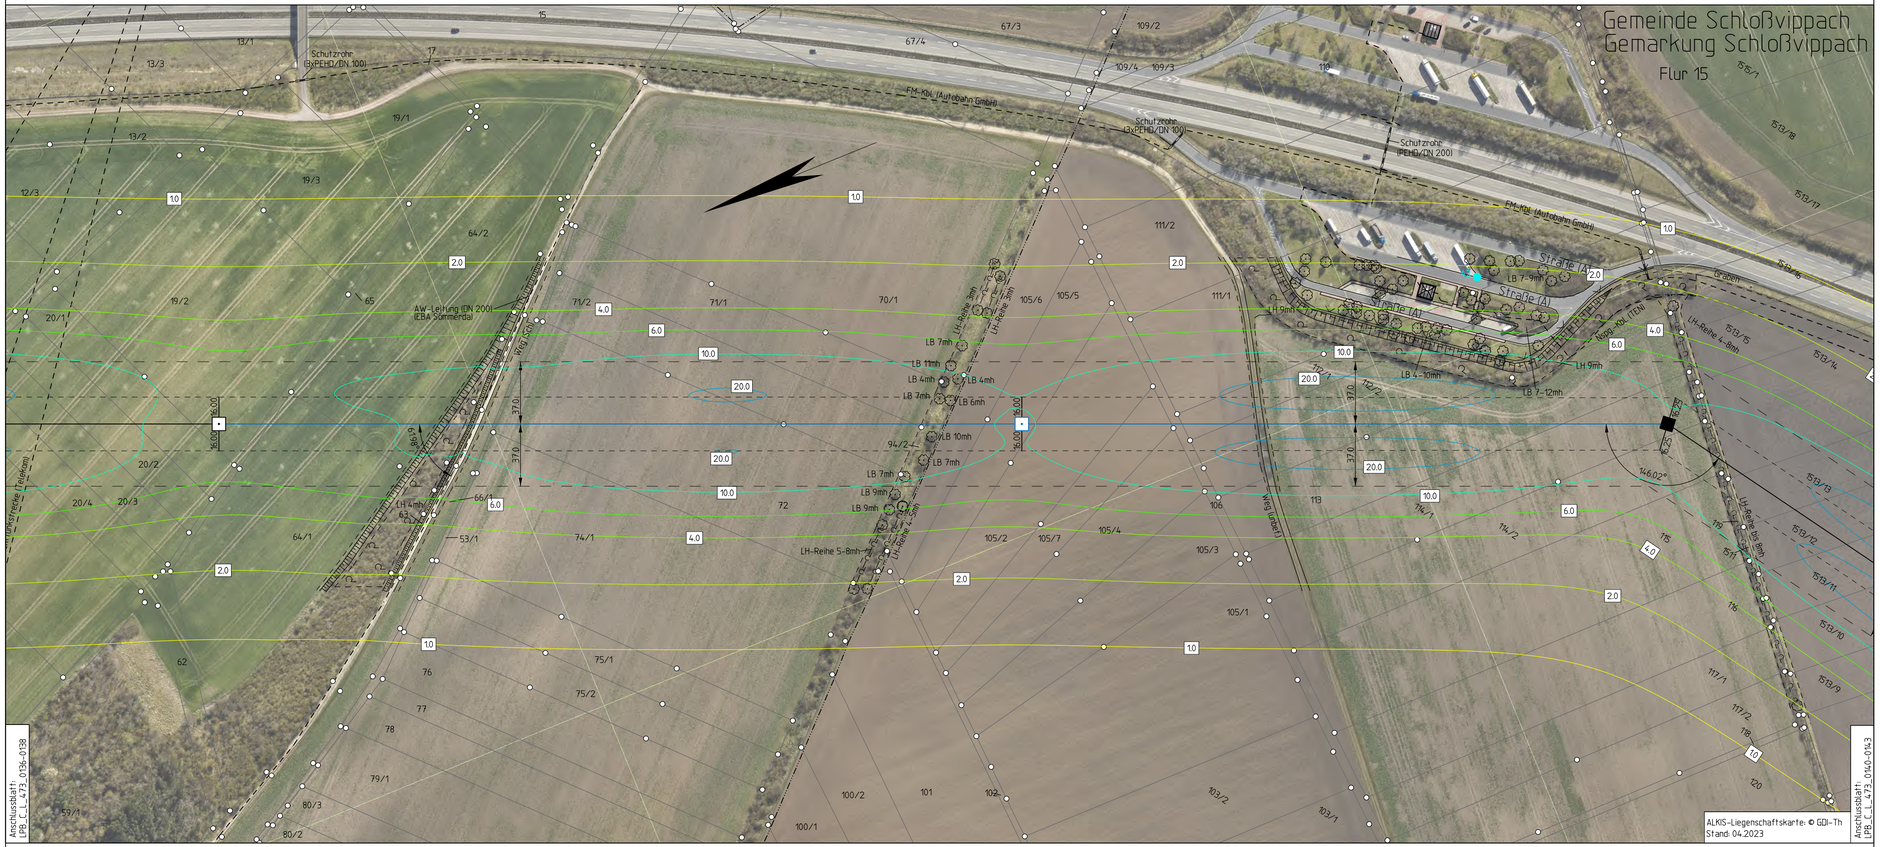

Freistaat Thüringen | Gemarkung Rohrborn | Flur 2 | Landkreis Sömmerda | Stadt Sömmerda | Gemarkung Rohrborn | Flur 3

Planfeststellungsverfahren
Netzanbindung Südharz

50hertz | Elia Group

(BBPIG Nr.44) "Höchstspannungsleitung Schraplau/Obhausen - Wolkramshausen - Vieselbach; Drehstrom Nennspannung 380 kV"

Abschnitt Süd (Wolkramshausen - Vieselbach) — 1. Deckblattänderung

Titel:

Lageplan EMF — magnetische Flussdichte — M 138 - M 140

Unterlage: 9.3	Blatt: 66	Maßstab: 1:2000

magnetische Flussdichte in µT: 0.0 | 1.0 | 2.0 | 4.0 | 6.0 | 10.0 | 20.0 | 40.0 | 60.0 | 80.0 | 100.0

Legende:

Wohnbebauung im Expositionsbereich: Whs.


ISO-Linien magnetisch: 6.0

Rückbauleitung

Grenzen :

Land
Reg.Bez.
Kreis
Stadt/Gem.
Gemarkung
Flur
Flurstück
LSG / NSG
WSG

Abspannmast — mit Bemaßung bis zum äußeren Seil, Klammermaße = Schutzstreifenbreite
Tragmast — mit Bemaßung bis zum äußeren Seil, Klammermaße = Schutzstreifenbreite
Minimierungsort Nr.1
Immissionsort Nr. 1

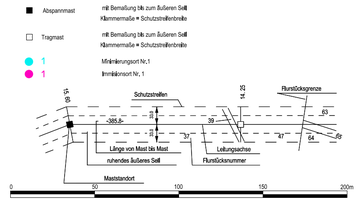

Vorhabensträger:	Bearbeitung:
50Hertz Transmission GmbH Heidestraße 2 10557 Berlin	LTB Leitungsbau GmbH Friedrich-List-Straße 27 01445 Radebeul

Nr.	Änderung	Datum	Name
1	Verschiebung Mast 139a	30.08.2024	LTB

aufgestellt: 31.12.2023

I.von Mensenkampff M.Ecker

geändert:

Festgestellt nach § 24 NABEG
Cottbus, den

Dateibezeichnung: PFV_LPB_C_L_473_0138-0140

Stand: 31.12.2023 LTB