147(WP40)
WA4+25


Flur 10

-390.0-

148(40_1)
T2+17.5

-510.0-

149a
T2+20

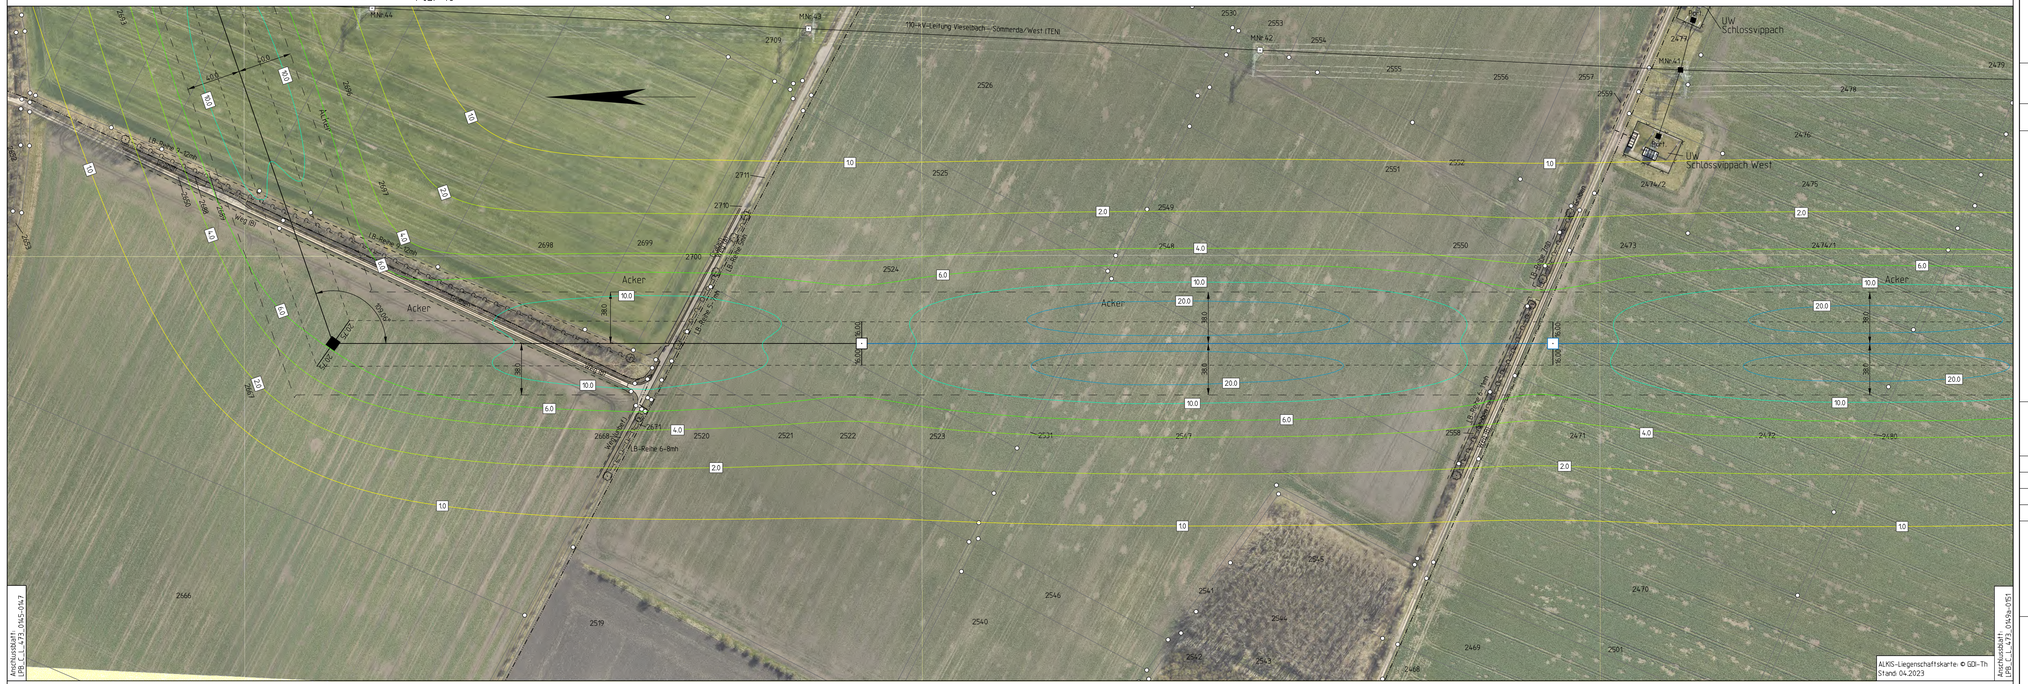

Freistaat Thüringen | Flur 9 | Landkreis Sömmerda | Gemeinde Schloßvippach | Gemarkung Schloßvippach | Flur 7 | Flur 6

Planfeststellungsverfahren
Netzanbindung Südharz

(BBPIG Nr.44) "Höchstspannungsleitung Schraplau/Obhausen - Wolkramshausen - Vieselbach; Drehstrom Nennspannung 380 kV"

Abschnitt Süd (Wolkramshausen - Vieselbach) — 1. Deckblattänderung

Titel:

Lageplan EMF magnetische Flussdichte — M 147 - M 149a

Unterlage: 9.3	Blatt: 70	Maßstab: 1:2000

magnetische Flussdichte in µT: 0.0 | 1.0 | 2.0 | 4.0 | 6.0 | 10.0 | 20.0 | 40.0 | 60.0 | 80.0 | 100.0

Legende:

Wohnbebauung im Expositionsbereich (WHG)

ISO-Linien magnetisch (6.0)


Rückbauleitung

Grenzen :

Land
Reg.Bez.
Kreis
Stadt/Gem.
Gemarkung
Flur
Flurstück
LSG / NSG
WSG

Abspannmast
Tragmast
1
1

mit Bemaßung Mk zum äußeren Seil • Kammermaße • Schutzstreifenbreite
mit Bemaßung Mk zum äußeren Seil • Kammermaße • Schutzstreifenbreite
Mastabmessungen Nr. 1
Mastabmessungen Nr. 1

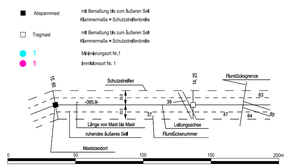

Vorhabensträger:	Bearbeitung:
50Hertz Transmission GmbH Heidestraße 2 10557 Berlin	LTB Leitungsbau GmbH Friedrich-List-Straße 27 01445 Radebeul

Nr.	Änderung	Datum	Name
1	Verschiebung Mast 149a	30.08.2024	LTB

aufgestellt: 31.12.2023

I.von Mensenkampff M.Ecker

Festgestellt nach § 24 NABEG
Cottbus, den

geändert:

Dateibezeichnung: PFV_LPB_C_L_473_0147-0149a | Stand: 31.12.2023 LTB