149(40_2)
T2+17.5


Flur 7

-470.0-

150(40_3)
T2+15

-407.3-

151(WP41)
WA3+20

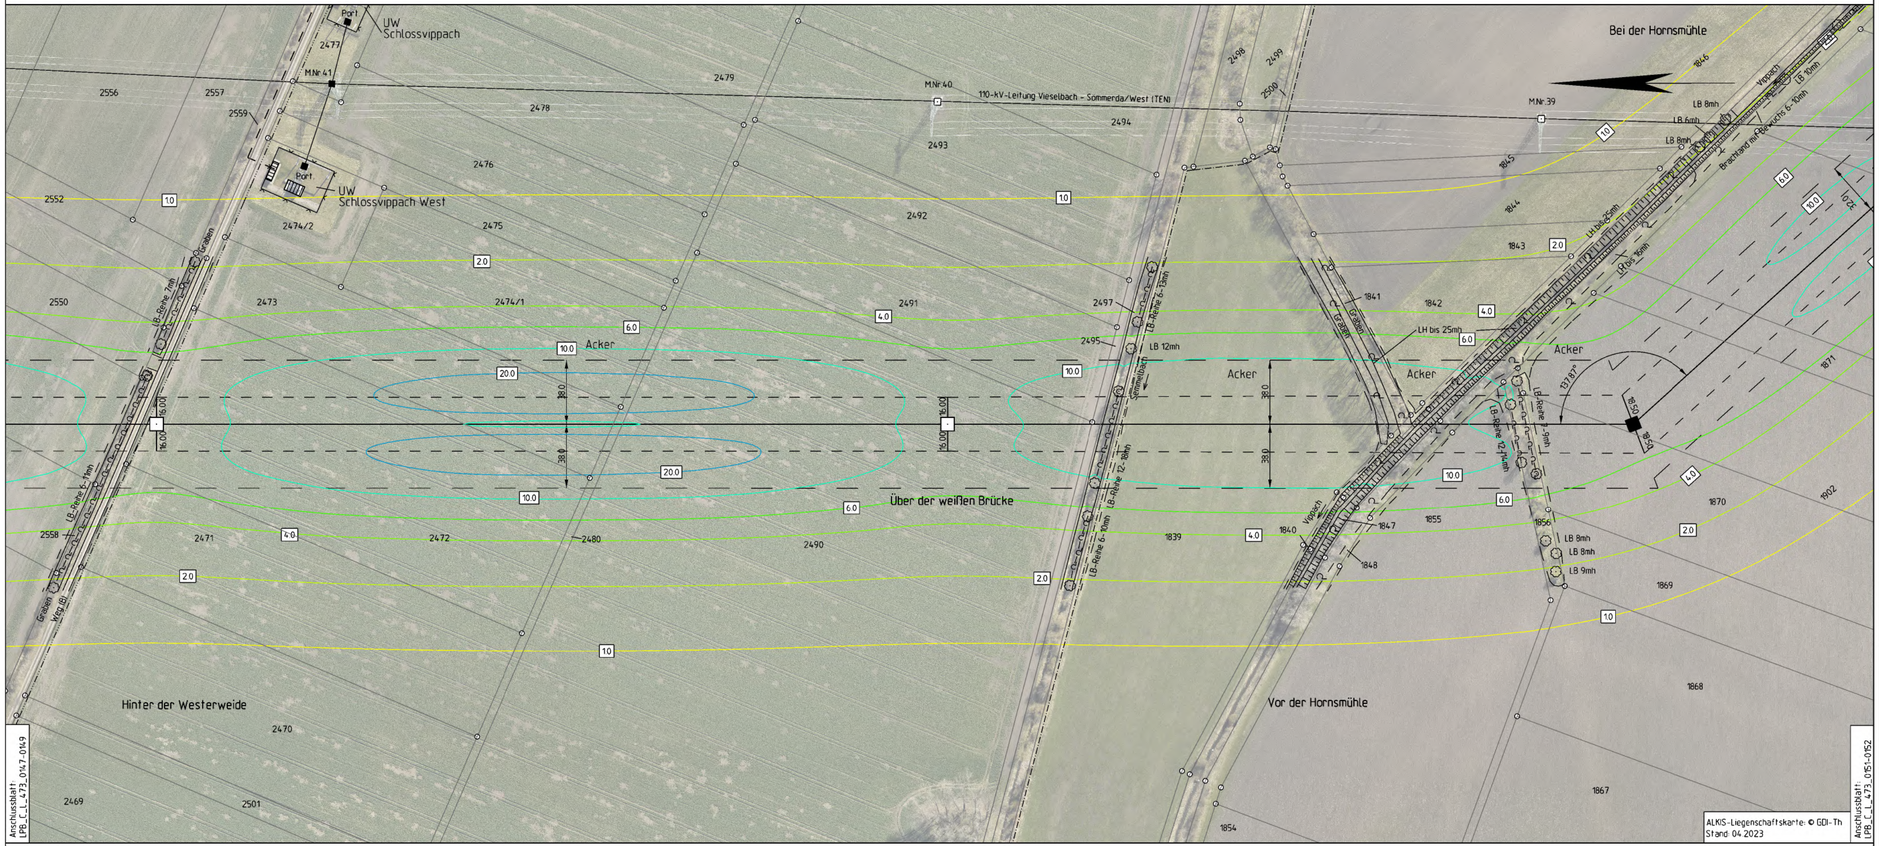

Freistaat Thüringen
Landkreis Sömmerda

Gemeinde Schloßvippach

Gemarkung Schloßvippach

Flur 6

Gemeinde Großrudestedt

Gemarkung Großrudestedt

Flur 10

Planfeststellungsverfahren
Netzanbindung Südharz

(BBPlG Nr.44) "Höchstspannungsleitung Schraplau/Obhausen - Wolkramshausen - Vieselbach; Drehstrom Nennspannung 380 kV"

Abschnitt Süd (Wolkramshausen - Vieselbach)

Titel:

Lageplan EMF

magnetische Flussdichte

M 149 - M 151

Unterlage: 9.3	Blatt: 71	Maßstab: 1:2000

magnetische Flussdichte in µT

0.0 | 1.0 | 2.0 | 4.0 | 6.0 | 10.0 | 20.0 | 40.0 | 60.0 | 80.0 | 100.0

Legende:


Wohnbebauung im Expositionsbereich (Whs)

ISO-Linien magnetisch (6.0)

Rückbauleitung

Grenzen :

Land
Reg.Bez.
Kreis
Stadt/Gem.
Gemarkung
Flur
Flurstück
LSG / NSG
WSG

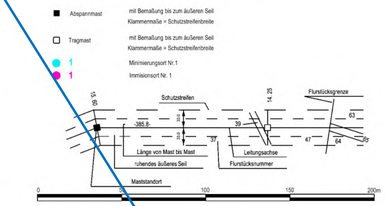

Vorhabensträger:	50Hertz Transmission GmbH Heidestraße 2 10557 Berlin	Bearbeitung:	LTB Leitungsbau GmbH Friedrich-List-Straße 27 01445 Radebeul

Nr.	Änderung	Datum	Name

aufgestellt: 31.12.2023

I.von Mensenkampff M.Ecker

geändert:

Festgestellt nach § 24 NABEG
Cottbus, den

Dateibezeichnung: PFV_LPB_C_L_473_0149-0151	Stand: 31.12.2023 LTB