Flur 7


149a
T2+20

-460.0-

150(40_3)
T2+15

-407.3-

151(WP41)
WA3+20

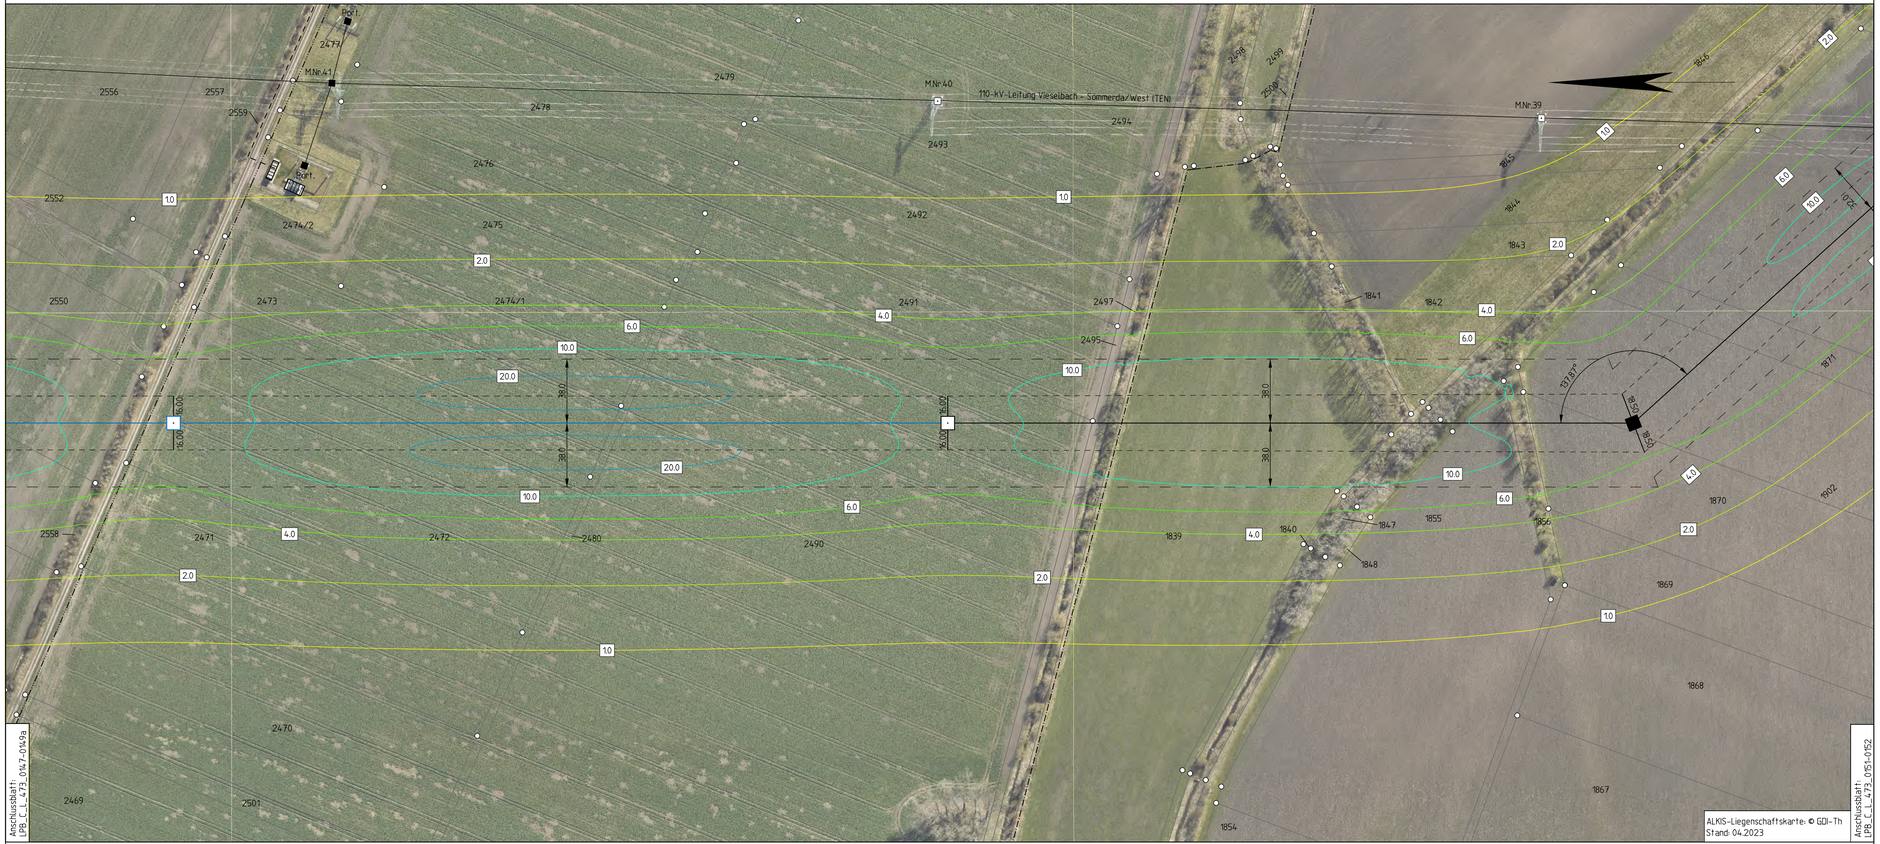

Freistaat Thüringen
Landkreis Sömmerda

Gemeinde Schloßvippach

Gemarkung Schloßvippach

Flur 6

Gemeinde Großrudestedt

Gemarkung Großrudestedt

Flur 10

Planfeststellungsverfahren
Netzanbindung Südharz

(BBPIG Nr.44) "Höchstspannungsleitung Schraplau/Obhausen - Wolkramshausen - Vieselbach; Drehstrom Nennspannung 380 kV"

Abschnitt Süd (Wolkramshausen - Vieselbach) 1. Deckblattänderung

Titel:

Lageplan EMF magnetische Flussdichte **M 149a - M 151**

Unterlage: 9.3	Blatt: 71	Maßstab: 1:2000

magnetische Flussdichte in µT

0.0	1.0	2.0	4.0	6.0	10.0	20.0	40.0	60.0	80.0	100.0

Legende:

Wohnbebauung im Expositionsbereich — Whs.

ISO-Linien magnetisch — 6.0

Rückbauleitung

Grenzen :


Land
Reg.Bez.
Kreis
Stadt/Gem.
Gemarkung
Flur
Flurstück
LSG / NSG
WSG

Abspannmast — mit Bemaßung bis zum äußeren Seil, Klammermaße = Schutzstreifenbreite

Tragmast — mit Bemaßung bis zum äußeren Seil, Klammermaße = Schutzstreifenbreite

1 Minimierungsort Nr.1

1 Immissionsort Nr. 1

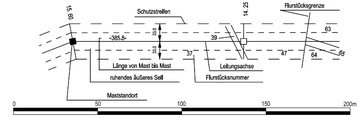

Vorhabensträger:	50Hertz Transmission GmbH Heidestraße 2 10557 Berlin	Bearbeitung:	LTB Leitungsbau GmbH Friedrich-List-Straße 27 01445 Radebeul

Nr.	Änderung	Datum	Name
1	Verschiebung Mast 149a	30.08.2024	LTB

aufgestellt: 31.12.2023

I.von Mensenkampff M.Ecker

geändert:

Festgestellt nach § 24 NABEG
Cottbus, den

Dateibezeichnung: PFV_LPB_C_L_473_0149a-0151

Stand: 31.12.2023 LTB