
178(48_1)
T2+15

-445.0-

179(48_2) Gemarkung Vieselbach
T2+15 Flur 3

-360.3-

180a(WP49a)
WE2+10 Flur 4

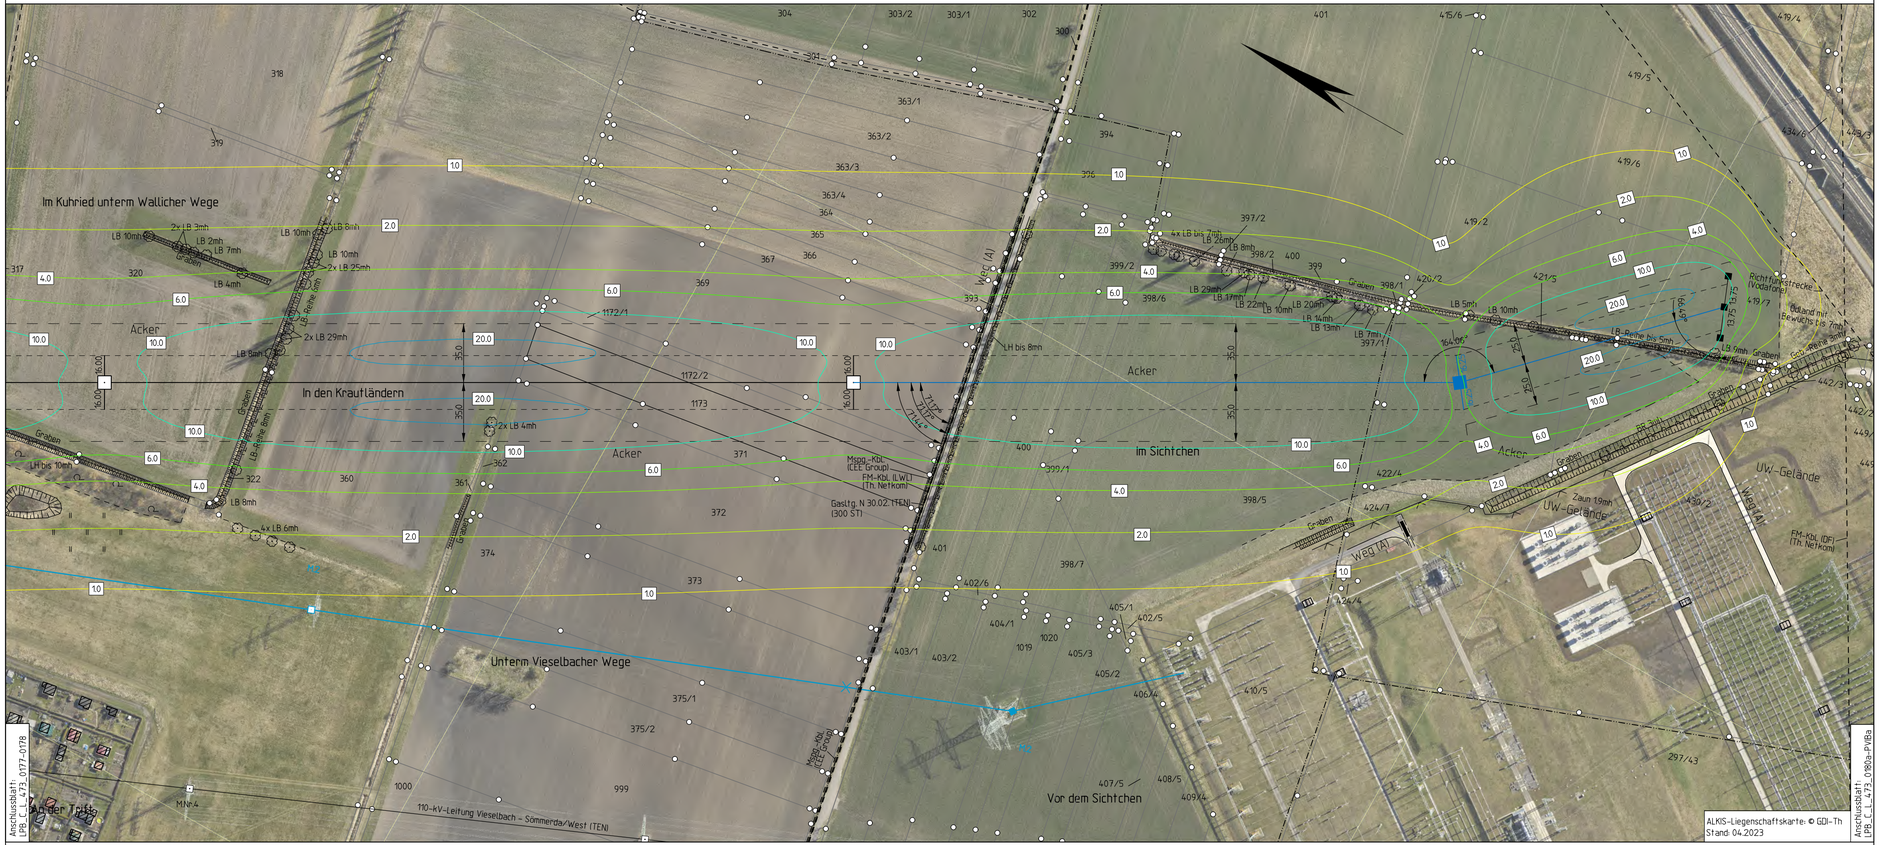

Freistaat Thüringen Landkreis Stadt Erfurt Stadt Erfurt Flur 2 Gemarkung Kerspleben Flur 3 Gemarkung Azmannsdorf Flur 2

Planfeststellungsverfahren
Netzanbindung Südharz

(BBPIG Nr.44) "Höchstspannungsleitung Schraplau/Obhausen - Wolkramshausen - Vieselbach; Drehstrom Nennspannung 380 kV"

Abschnitt Süd (Wolkramshausen - Vieselbach) 1. Deckblattänderung

Titel:

Lageplan EMF magnetische Flussdichte M 178 - M 180a

Unterlage: 9.3	Blatt: 85	Maßstab: 1:2000

magnetische Flussdichte in µT: 0.0 1.0 2.0 4.0 6.0 10.0 20.0 40.0 60.0 80.0 100.0

Legende:

Wohnbebauung im Expositionsbereich: Whs.


ISO-Linien magnetisch: 6.0

Rückbauleitung

Grenzen :

Land
Reg.Bez.
Kreis
Stadt/Gem.
Gemarkung
Flur
Flurstück
LSG / NSG
WSG

Abspannmast
Tragmast
mit Bemaßung bis zum äußeren Seil
Klammermaße + Schutzstreifenbreite
1 Mittelerdseil Nr.1
1 Immissionsort Nr. 1

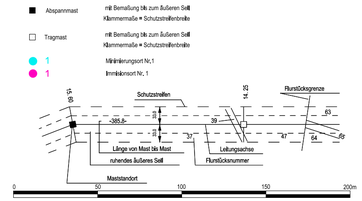

Vorhabensträger:	Bearbeitung:
50Hertz Transmission GmbH Heidestraße 2 10557 Berlin	LTB Leitungsbau GmbH Friedrich-List-Straße 27 01445 Radebeul

Nr.	Änderung	Datum	Name
1	Einbindung UW Vieselbach (M180a/WP49a - PVIBa)	30.08.2024	LTB

aufgestellt: 31.12.2023

I.von Mensenkampff M.Ecker

geändert:

Festgestellt nach § 24 NABEG
Cottbus, den

Dateibezeichnung: PFV_LPB_C_L_473_0178-0180a Stand: 31.12.2023 LTB