
Gemarkung Vieselbach Flur 4 180a(WP49a) WE2+10 -163.3- PVIBa Portal

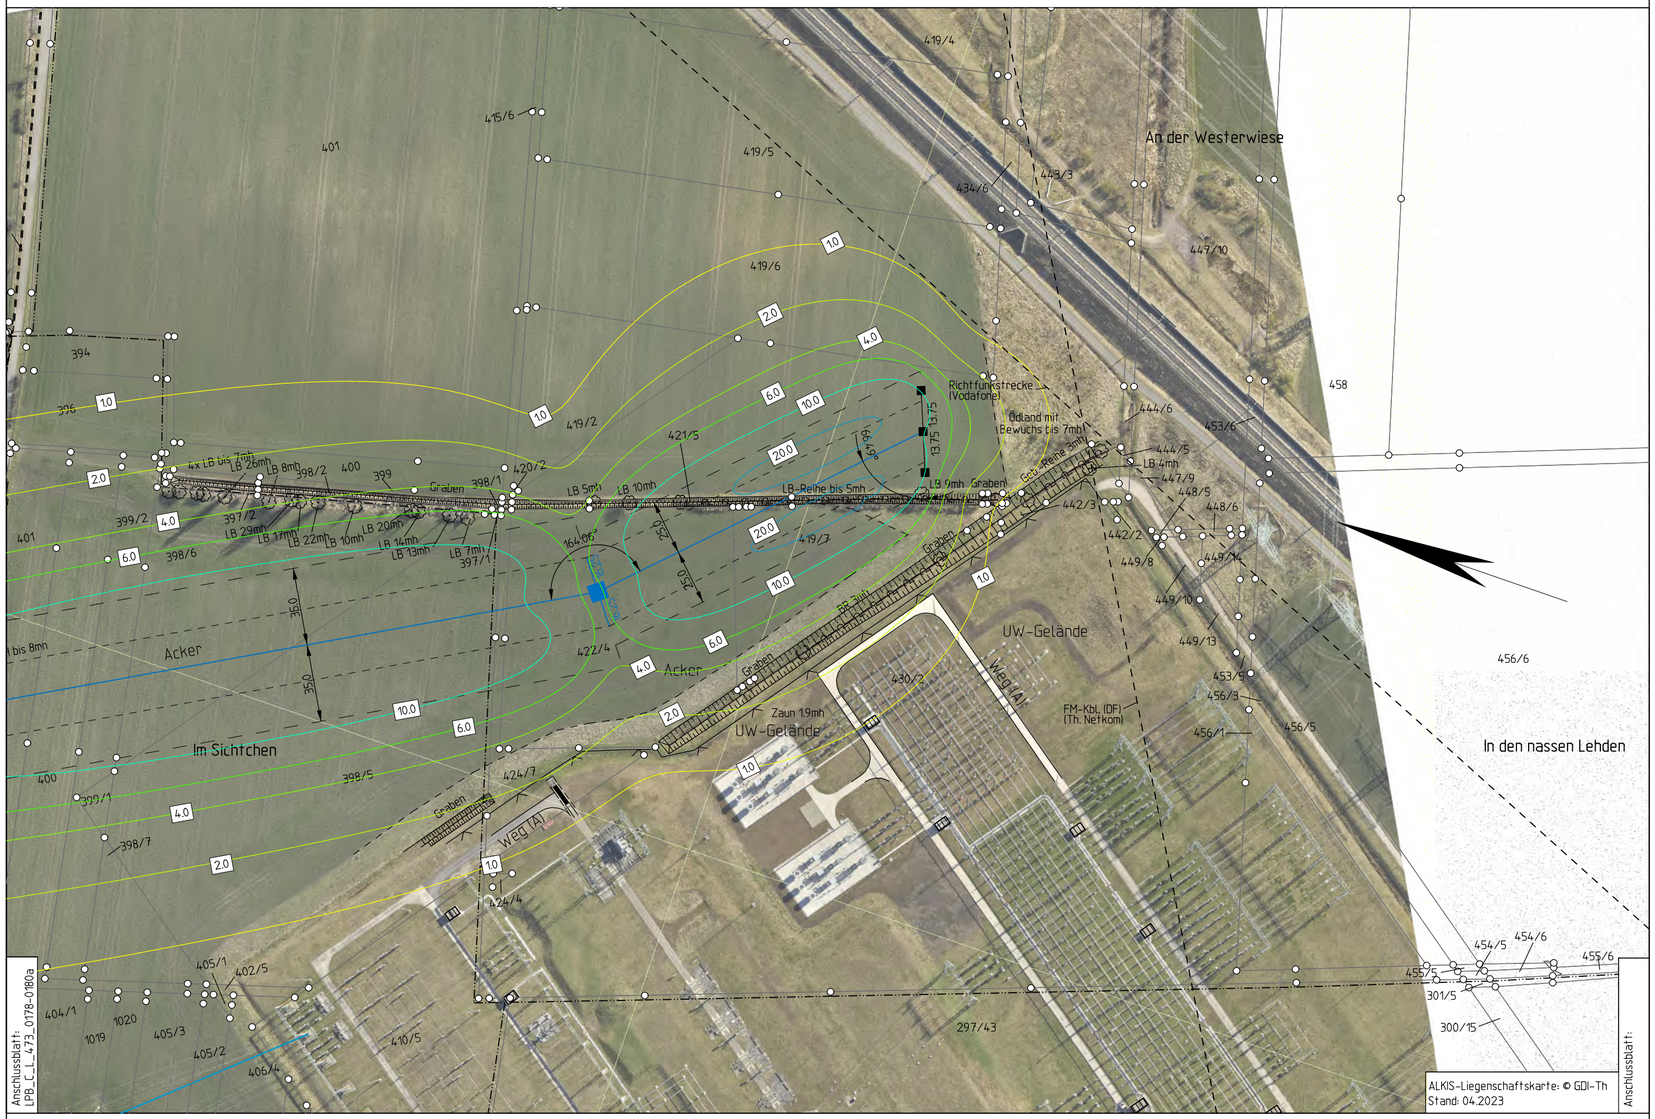

Gemarkung Kerspleben Flur 3 Freistaat Thüringen Landkreis Stadt Erfurt Stadt Erfurt Gemarkung Azmannsdorf Flur 2

Planfeststellungsverfahren Netzanbindung Südharz

(BBPIG Nr.44) "Höchstspannungsleitung Schraplau/Obhausen - Wolkramshausen - Vieselbach; Drehstrom Nennspannung 380 kV"

Abschnitt Süd (Wolkramshausen - Vieselbach) 1. Deckblattänderung

Titel:

Lageplan EMF magnetische Flussdichte M 180a - PVIBa

Unterlage: 9.3	Blatt: 86	Maßstab: 1:2000

magnetische Flussdichte in µT: 0.0 | 1.0 | 2.0 | 4.0 | 6.0 | 10.0 | 20.0 | 40.0 | 60.0 | 80.0 | 100.0

Legende:

Wohnbebauung im Expositionsbereich (Whs.)


ISO-Linien magnetisch (6.0)

Rückbauleitung

Grenzen :

Land
Reg.Bez.
Kreis
Stadt/Gem.
Gemarkung
Flur
Flurstück
LSG / NSG
WSG

Abspannmast
Tragmast
mit Bemaßung bis zum äußeren Seil
Klammermaße = Schutzstreifenbreite
mit Bemaßung bis zum äußeren Seil
Klammermaße = Schutzstreifenbreite
1 Minimierungsort Nr.1
1 Immissionsort Nr. 1

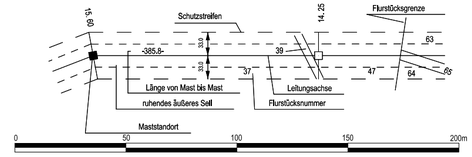

Vorhabensträger:	50Hertz Transmission GmbH Heidestraße 2 10557 Berlin	Bearbeitung:	LTB Leitungsbau GmbH Friedrich-List-Straße 27 01445 Radebeul

Nr.	Änderung	Datum	Name
1	Einbindung UW Vieselbach (M180a/WP49a - PVIBa)	30.08.2024	LTB

aufgestellt: 31.12.2023

I.von Mensenkampff M.Ecker

Festgestellt nach § 24 NABEG
Cottbus, den

geändert:

Dateibezeichnung: PFV_LPB_C_L_473_0180a-PVIBa

Stand: 31.12.2023 LTB