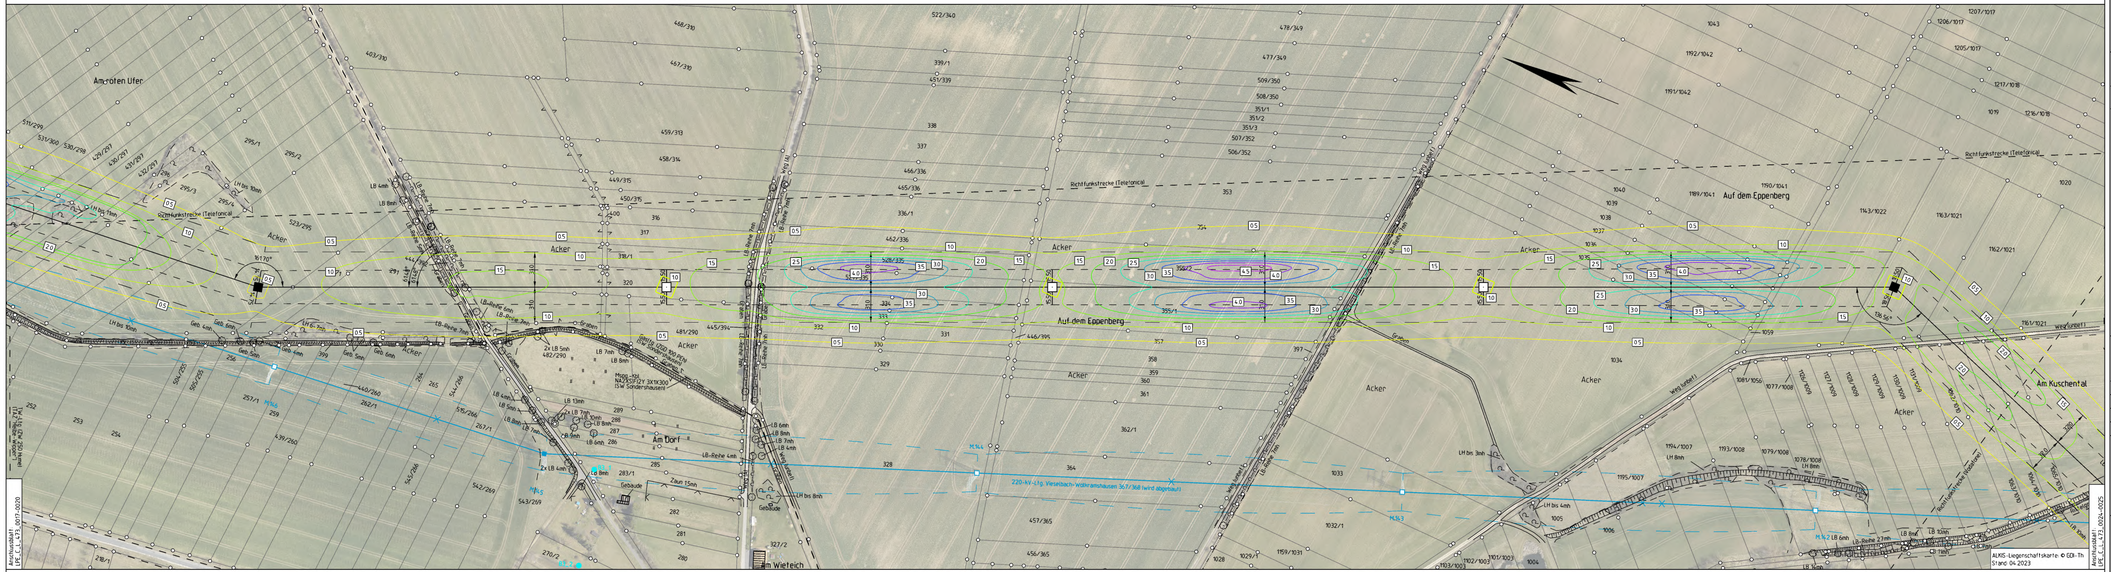


Freistaat Thüringen Kyffhäuserkreis Stadt Sondershausen Gemarkung Immenrode Flur 2

Flur 7

Planfeststellungsverfahren Netzanbindung Südharz

(BBPlG Nr.44) "Höchstspannungsleitung Schraplau/Obhausen - Wolframshausen - Vieselbach; Drehstrom Nennspannung 380 kV"

Abschnitt Süd (Wolframshausen - Vieselbach)

Titel:

Lageplan EMF elektrische Feldstärke M 20 - M 24

Unterlage: 9.3 Blatt: 11 Maßstab: 1:2000

elektrische Feldstärke in kV/m: 0.0 0.5 1.0 1.5 2.0 2.5 3.0 3.5 4.0 4.5 >5.0

Legende:

Wohnbebauung im Expositionsbereich (WA)

ISO-Linien elektrisch 2.0

Rückbauleitung

Grenzen :

Land
Reg.Bez.
Kreis
Stadt/Gem.
Gemarkung
Flur
Flurstück
LSG / NSG
WSG

Absperrmast
Tragmast
1
1
mit Berufung bis zum äußeren Seil Kiammerstraße + Schutzstreifenbreite
mit Berufung bis zum äußeren Seil Kiammerstraße + Schutzstreifenbreite
Wohnbaumgrund Nr 1
Immissionsort Nr. 1

Schutzstreifen
Funktionsgrenze
Länge von Mast bis Mast
Leiterspannfeld
Leiterseilachse
Mastsystem

Vorhabensträger: 50Hertz Transmission GmbH, Heidestraße 2, 10557 Berlin

Bearbeitung: LTB Leitungsbau GmbH, Friedrich-List-Straße 27, 01445 Radebeul

Nr.	Änderung	Datum	Name

aufgestellt: 31.12.2023

I.von Mensenkampff M.Ecker

geändert:

Festgestellt nach § 24 NABEG
Cottbus, den

Dateibezeichnung: PFV_LPE_C_L_473_0020-0024

Stand: 31.12.2023 LTB