Gemarkung Tunzenhausen | 116(WP32) WA1+15 | Flur 2 | -320.0- | 117(32_1) T1+22.5 | -400.0- | Flur 43 | 118(32_2) T1+22.5+HWF | -368.0- | 119(WP32a) WA1+22.5+HWF



Freistaat Thüringen | Stadt Sömmerda | Landkreis Sömmerda | Gemarkung Sömmerda | Flur 1 | Flur 5

Planfeststellungsverfahren
Netzanbindung Südharz

50hertz | Elia Group

(BBPlG Nr.44) "Höchstspannungsleitung Schraplau/Obhausen - Wolkramshausen - Vieselbach; Drehstrom Nennspannung 380 kV"

Abschnitt Süd (Wolkramshausen - Vieselbach)

Titel:

Lageplan EMF elektrische Feldstärke — M 116 - M 119

Unterlage: 9.3	Blatt: 54	Maßstab: 1:2000

Legende:


elektrische Feldstärke in kV/m: 0.0 | 0.5 | 1.0 | 1.5 | 2.0 | 2.5 | 3.0 | 3.5 | 4.0 | 4.5 | >5.0

Wohnbebauung im Expositionsbereich (Whs.) — ISO-Linien elektrisch (2.0) — Rückbauleitung

Grenzen :

Land
Reg.Bez.
Kreis
Stadt/Gem.
Gemarkung
Flur
Flurstück
LSG / NSG
WSG

Abspannmast — mit Bemaßung bis zum äußeren Seil, Klammermaße = Schutzstreifenbreite
Tragmast — mit Bemaßung bis zum äußeren Seil, Klammermaße = Schutzstreifenbreite
1 Minimierungsort Nr.1
1 Immisionsort Nr. 1

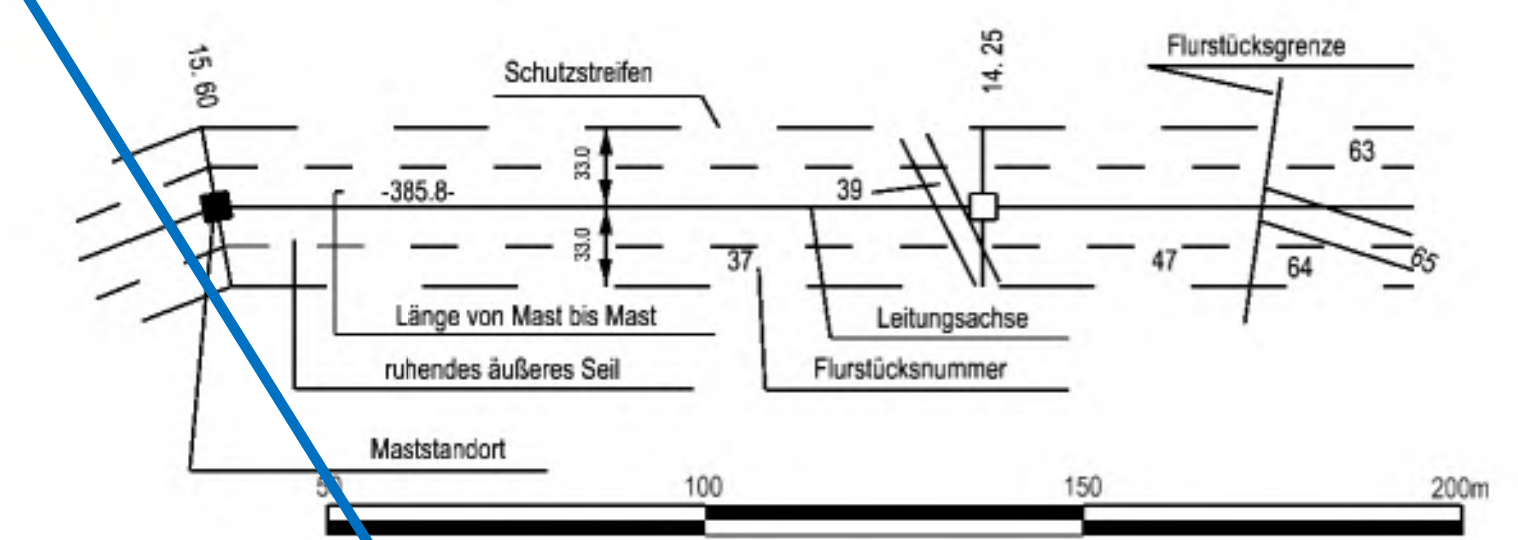

Vorhabensträger:	50Hertz Transmission GmbH Heidestraße 2 10557 Berlin	Bearbeitung:	LTB Leitungsbau GmbH Friedrich-List-Straße 27 01445 Radebeul

Nr.	Änderung	Datum	Name

aufgestellt: 31.12.2023

I.von Mensenkampff M.Ecker

geändert:

Festgestellt nach § 24 NABEG
Cottbus, den

Dateibezeichnung: PFV_LPE_C_L_473_0116-0119 | Stand: 31.12.2023 LTB