138(37_2)
T2+20


-470.0-

Gemarkung Orlishausen
Flur 10

139(37_3)
T2+12.5

-390.7-

140(WP38)
WA2+10

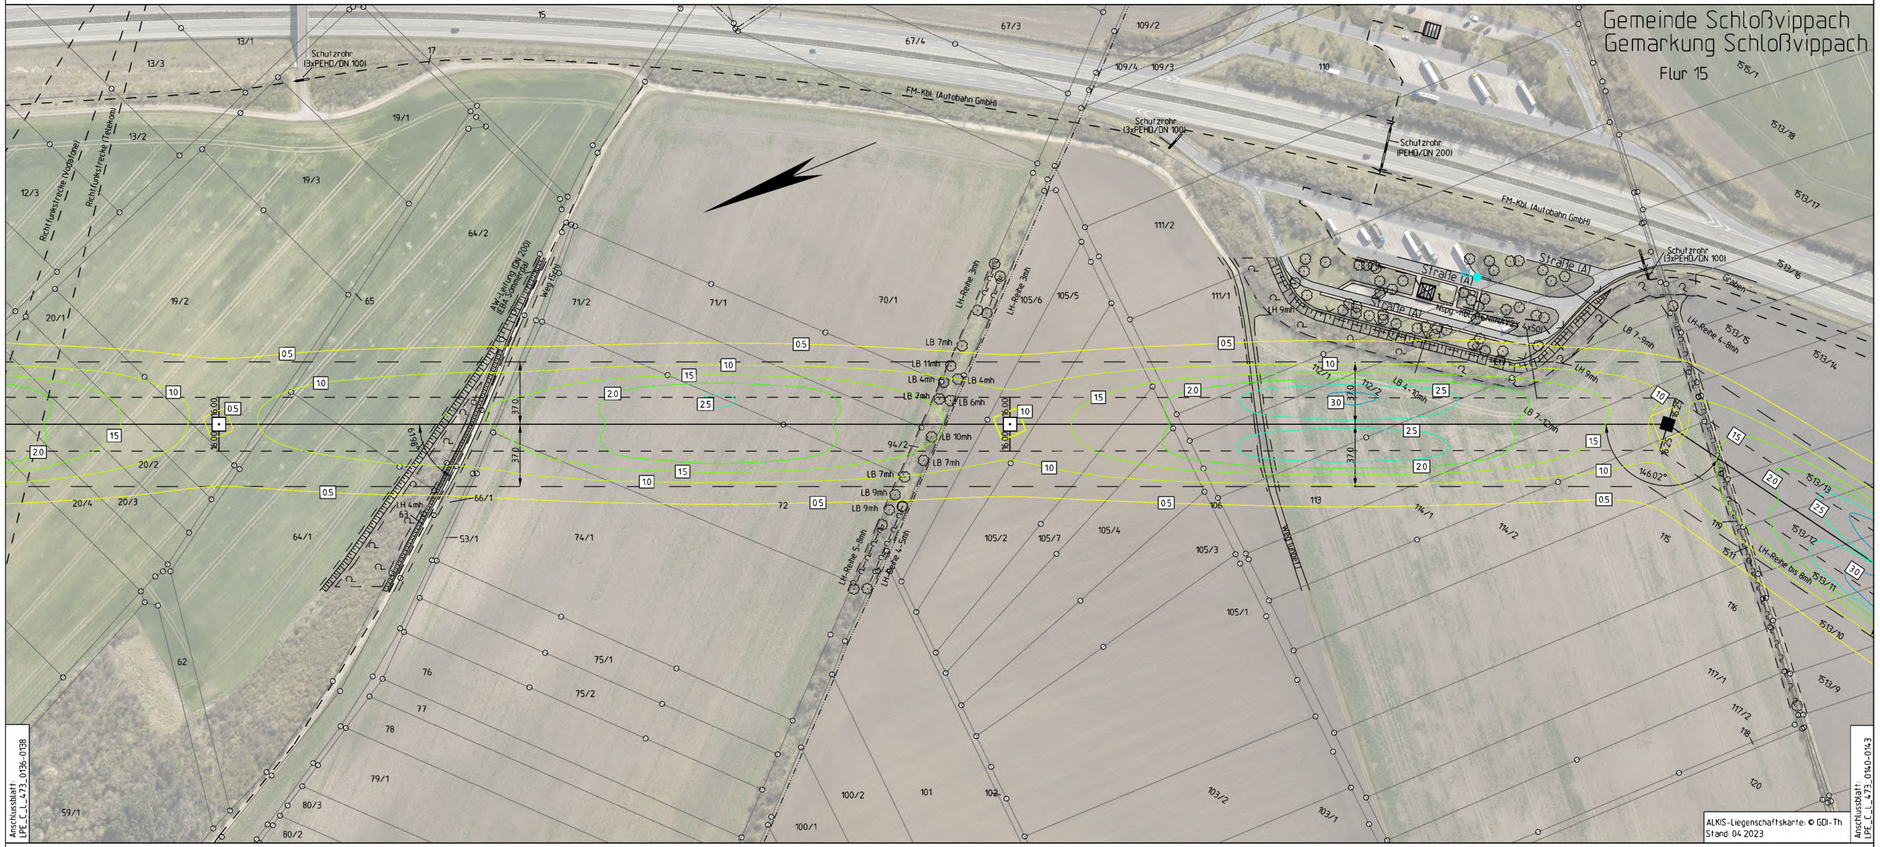

Freistaat Thüringen | Gemarkung Rohrborn | Flur 2 | Landkreis Sömmerda | Stadt Sömmerda | Gemarkung Rohrborn | Flur 3

Planfeststellungsverfahren
Netzanbindung Südharz

50hertz | Elia Group

(BBPlG Nr.44) "Höchstspannungsleitung Schraplau/Obhausen - Wolkramshausen - Vieselbach; Drehstrom Nennspannung 380 kV"

Abschnitt Süd (Wolkramshausen - Vieselbach)

Titel:

Lageplan EMF elektrische Feldstärke **M 138 - M 140**

Unterlage: 9.3	Blatt: 66	Maßstab: 1:2000

Legende:

Elektrische Feldstärke in kV/m: 0.0 | 0.5 | 1.0 | 1.5 | 2.0 | 2.5 | 3.0 | 3.5 | 4.0 | 4.5 | >5.0

Wohnbebauung im Expositionsbereich (Whs)

ISO-Linien elektrisch (2.0)

Rückbauleitung

Grenzen :

Land
Reg.Bez.
Kreis
Stadt/Gem.
Gemarkung
Flur
Flurstück
LSG / NSG
WSG

Abspannmast
Tragmast
mit Bemaßung bis zum äußeren Seil
Klemmermaße + Schutzstreifenbreite
Minimierungsort Nr.1
Immissionsort Nr. 1



Vorhabensträger:	50Hertz Transmission GmbH Heidestraße 2 10557 Berlin	Bearbeitung:	LTB Leitungsbau GmbH Friedrich-List-Straße 27 01445 Radebeul

Nr.	Änderung	Datum	Name

aufgestellt: 31.12.2023

I.von Mensenkampff M.Ecker

geändert:

Festgestellt nach § 24 NABEG
Cottbus, den

Dateibezeichnung: PFV_LPE_C_L_473_0138-0140

Stand: 31.12.2023 LTB