138(37_2)
T2+20


-477.0-

Gemarkung Orlishausen
Flur 10

139a
T2+12.5

-383.7-

140(WP38)
WA2+10

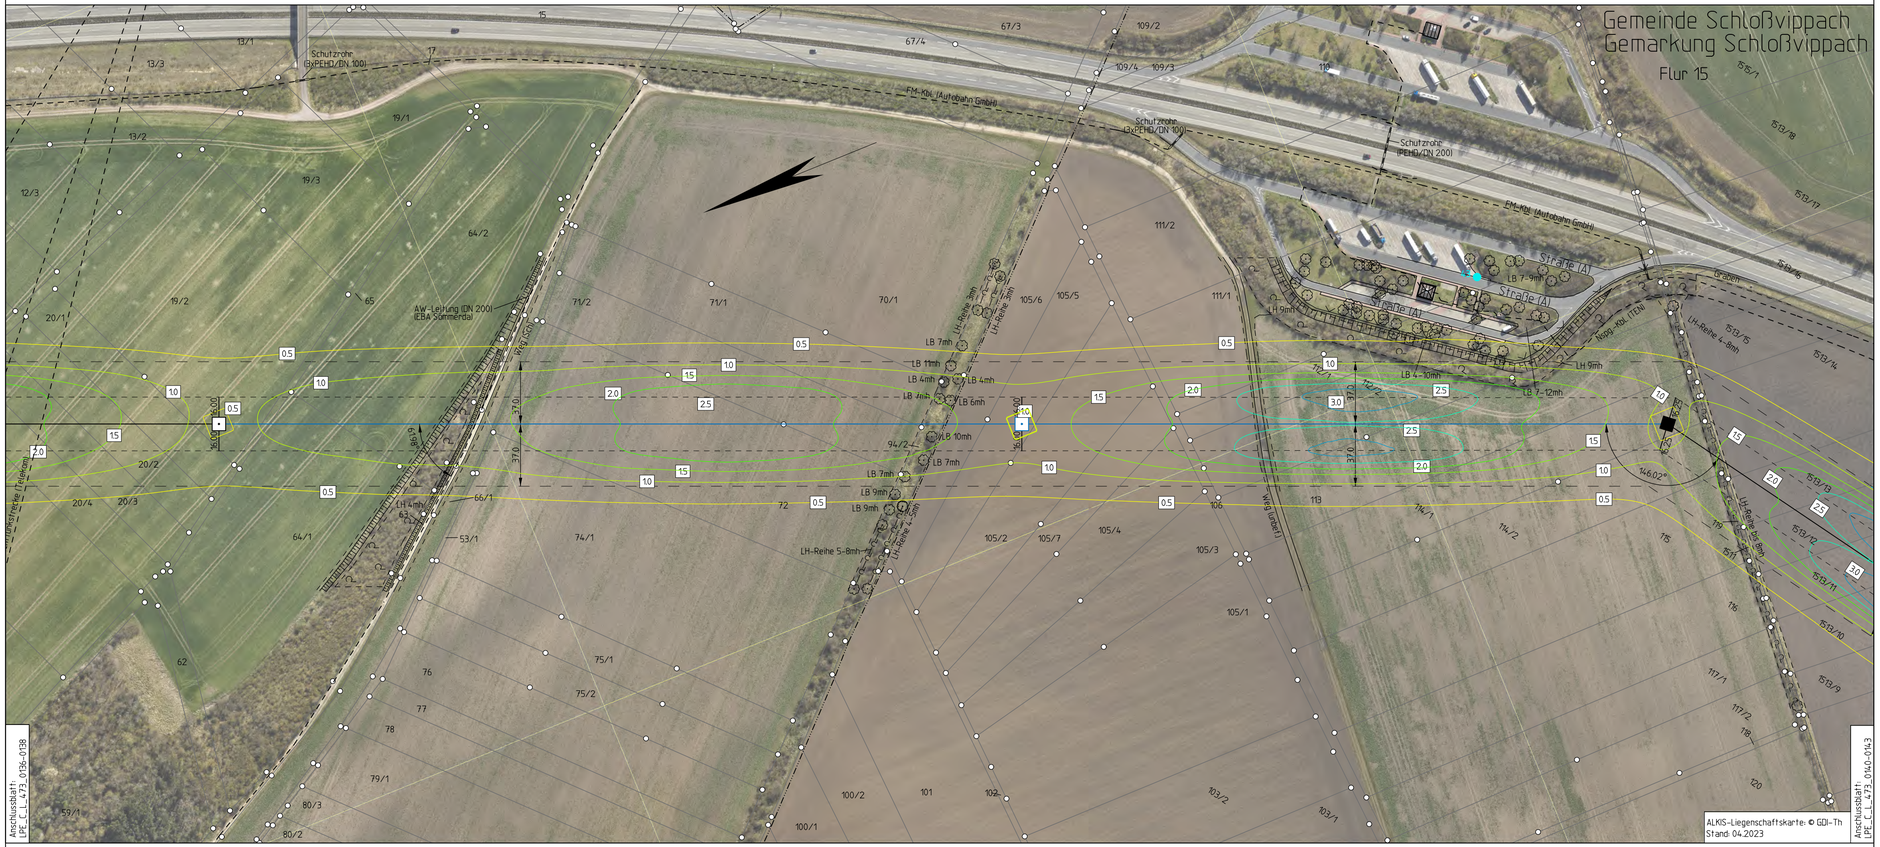

Freistaat Thüringen

Gemarkung Rohrborn Flur 2

Landkreis Sömmerda

Stadt Sömmerda

Gemarkung Rohrborn Flur 3

Planfeststellungsverfahren
Netzanbindung Südharz

50hertz | Elia Group

(BBPIG Nr.44) "Höchstspannungsleitung Schraplau/Obhausen - Wolkramshausen - Vieselbach; Drehstrom Nennspannung 380 kV"

Abschnitt Süd (Wolkramshausen - Vieselbach) 1. Deckblattänderung

Titel:

Lageplan EMF elektrische Feldstärke **M 138 - M 140**

Unterlage: 9.3	Blatt: 66	Maßstab: 1:2000

elektrische Feldstärke in kV/m: 0,0 | 0,5 | 1,0 | 1,5 | 2,0 | 2,5 | 3,0 | 3,5 | 4,0 | 4,5 | >5,0

Legende:

Wohnbebauung im Expositionsbereich: Whs.


ISO-Linien elektrisch: 2.0

Rückbauleitung

Grenzen :

Land
Reg.Bez.
Kreis
Stadt/Gem.
Gemarkung
Flur
Flurstück
LSG / NSG
WSG

Abspannmast
Tragmast
mit Bemaßung bis zum äußeren Seil
Klammermaße = Schutzstreifenbreite
mit Bemaßung bis zum äußeren Seil
Klammermaße = Schutzstreifenbreite
Mittelleiterspsort Nr.1
Immissionsort Nr. 1

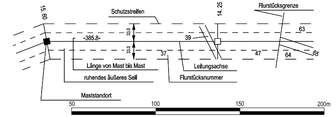

Vorhabensträger:	50Hertz Transmission GmbH Heidestraße 2 10557 Berlin	Bearbeitung:	LTB Leitungsbau GmbH Friedrich-List-Straße 27 01445 Radebeul

Nr.	Änderung	Datum	Name
	Verschiebung Mast 139a	30.08.2024	LTB

aufgestellt: 31.12.2023

I.von Mensenkampff M.Ecker

geändert:

Festgestellt nach § 24 NABEG
Cottbus, den

Dateibezeichnung: PFV_LPE_C_L_473_0138-0140

Stand: 31.12.2023 LTB