147(WP40) WA4+25	-390.0-	148(40_1) T2+17.5	-510.0-	149a T2+20



Freistaat Thüringen | Flur 9 | Landkreis Sömmerda | Gemeinde Schloßvippach | Gemarkung Schloßvippach | Flur 7 | Flur 6

Planfeststellungsverfahren
Netzanbindung Südharz

50hertz | Elia Group

(BBPIG Nr.44) "Höchstspannungsleitung Schraplau/Obhausen - Wolkramshausen - Vieselbach; Drehstrom Nennspannung 380 kV"

Abschnitt Süd (Wolkramshausen - Vieselbach)

1. Deckblattänderung

Titel:

Lageplan EMF elektrische Feldstärke — M 147 - M 149a

Unterlage: 9.3	Blatt: 70	Maßstab: 1:2000

Legende:

elektrische Feldstärke in kV/m: 0.0 | 0.5 | 1.0 | 1.5 | 2.0 | 2.5 | 3.0 | 3.5 | 4.0 | 4.5 | >5.0

Wohnbebauung im Expositionsbereich (Whs.)

ISO-Linien elektrisch (2.0)

Rückbauleitung

Grenzen :


Land
Reg.Bez.
Kreis
Stadt/Gem.
Gemarkung
Flur
Flurstück
LSG / NSG
WSG

Abspannmast — mit Bemaßung bis zum äußeren Seil, Klammermaße = Schutzstreifenbreite

Tragmast — mit Bemaßung bis zum äußeren Seil, Klammermaße = Schutzstreifenbreite

1 — Minimierungsort Nr.1

1 — Immisionsort Nr. 1

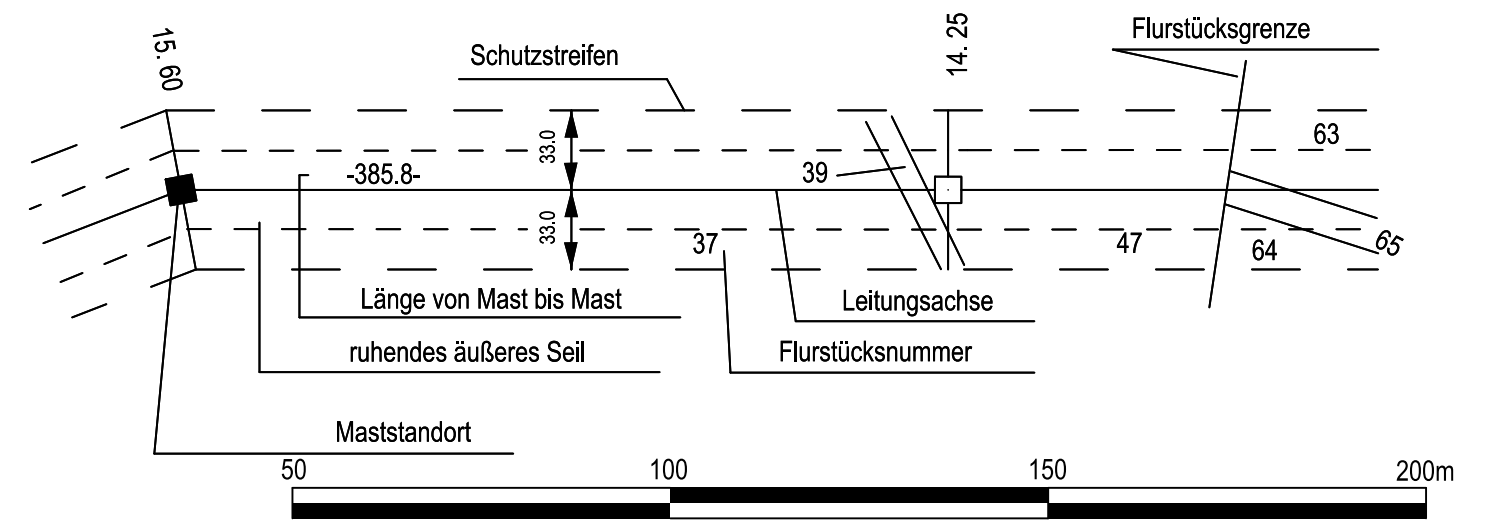

Vorhabensträger:	50Hertz Transmission GmbH Heidestraße 2 10557 Berlin	Bearbeitung:	LTB Leitungsbau GmbH Friedrich-List-Straße 27 01445 Radebeul

Nr.	Änderung	Datum	Name
1	Verschiebung Mast 149a	30.08.2024	LTB

aufgestellt: 31.12.2023

I.von Mensenkampff M.Ecker

geändert:

Festgestellt nach § 24 NABEG
Cottbus, den

Dateibezeichnung: PFV_LPE_C_L_473_0147-0149a

Stand: 31.12.2023 LTB