Flur 7


149(40_2)
T2+17.5

-470.0-

150(40_3)
T2+15

-407.3-

151(WP41)
WA3+20

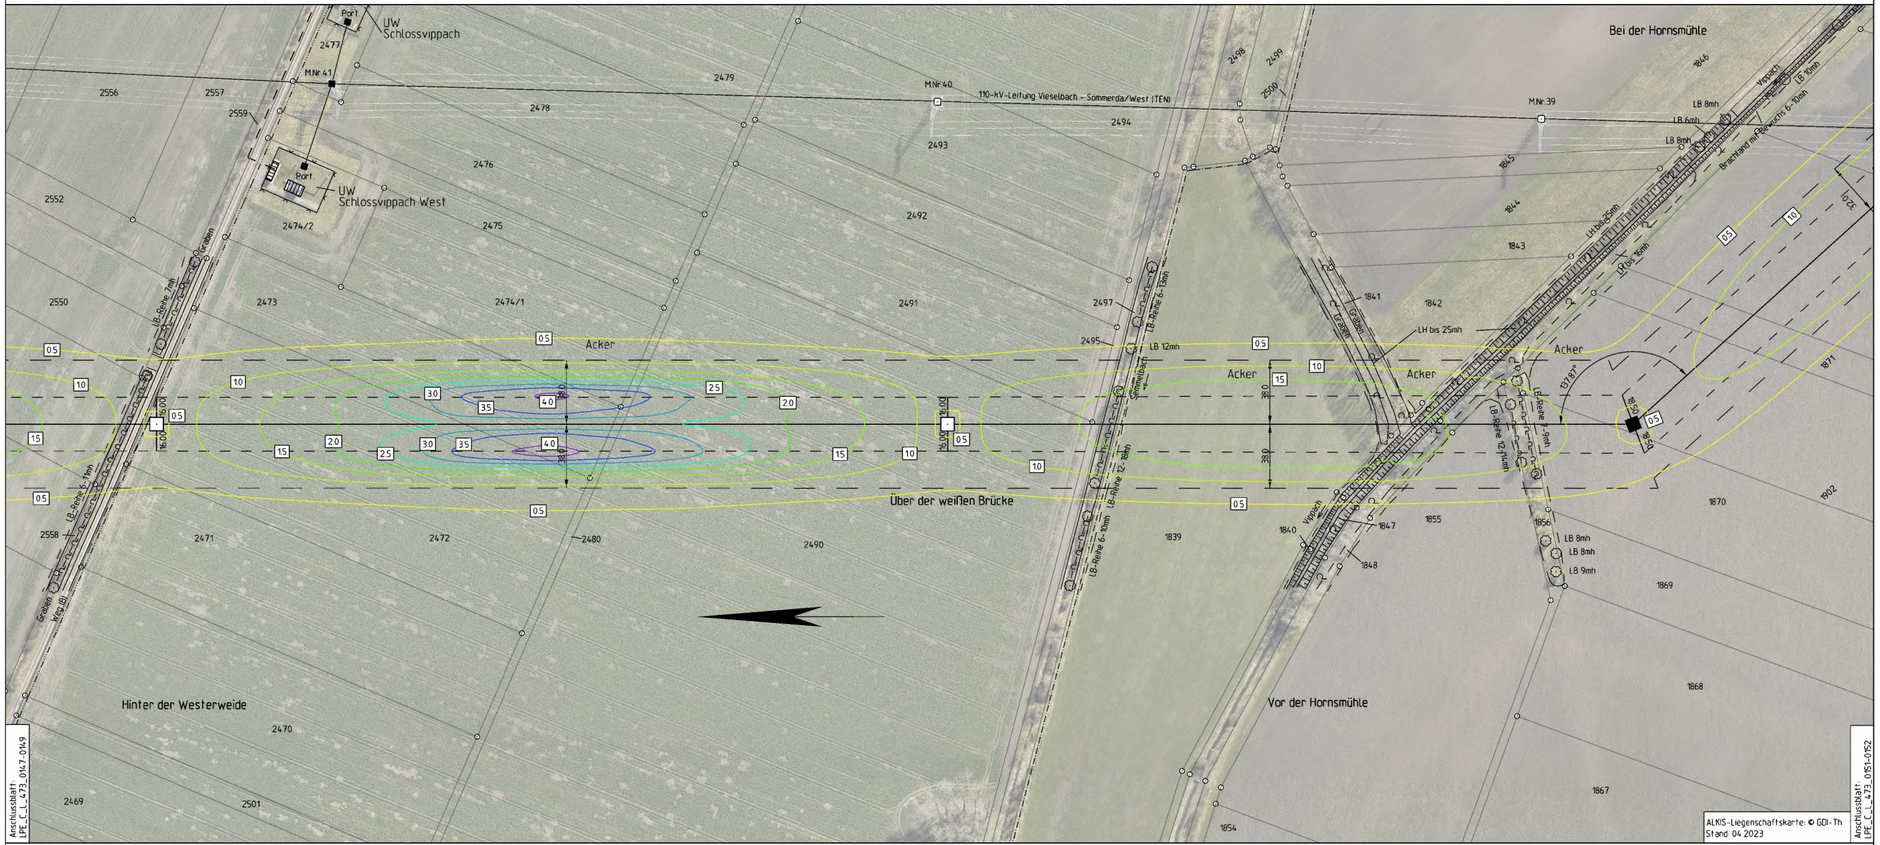

Anschlussblatt! LPE_C_L_473_0147-0149

Anschlussblatt! LPE_C_L_473_0151-0152

Freistaat Thüringen
Landkreis Sömmerda

Gemeinde Schloßvippach

Gemarkung Schloßvippach

Flur 6

Gemeinde Großrudestedt

Gemarkung Großrudestedt

Flur 10

Planfeststellungsverfahren
Netzanbindung Südharz

(BBPlG Nr.44) "Höchstspannungsleitung Schraplau/Obhausen - Wolkramshausen - Vieselbach; Drehstrom Nennspannung 380 kV"

Abschnitt Süd (Wolkramshausen - Vieselbach)

50hertz | Elia Group

Titel:

Lageplan EMF elektrische Feldstärke M 149 - M 151

Unterlage: 9.3	Blatt: 71	Maßstab: 1:2000

Legende:

elektrische Feldstärke in kV/m: 0.0 | 0.5 | 1.0 | 1.5 | 2.0 | 2.5 | 3.0 | 3.5 | 4.0 | 4.5 | >5.0

Wohnbebauung im Expositionsbereich: Whs

ISO-Linien elektrisch: 2.0

Rückbauleitung

Grenzen :

Land
Reg.Bez.
Kreis
Stadt/Gem.
Gemarkung
Flur
Flurstück
LSG / NSG
WSG

Abspannmast
Tragmast
1
1



Vorhabensträger:	50Hertz Transmission GmbH Heidestraße 2 10557 Berlin	Bearbeitung:	LTB Leitungsbau GmbH Friedrich-List-Straße 27 01445 Radebeul

Nr.	Änderung	Datum	Name

aufgestellt: 31.12.2023

I.von Mensenkampff M.Ecker

geändert:

Festgestellt nach § 24 NABEG
Cottbus, den

Dateibezeichnung: PFV_LPE_C_L_473_0149-0151

Stand: 31.12.2023 LTB