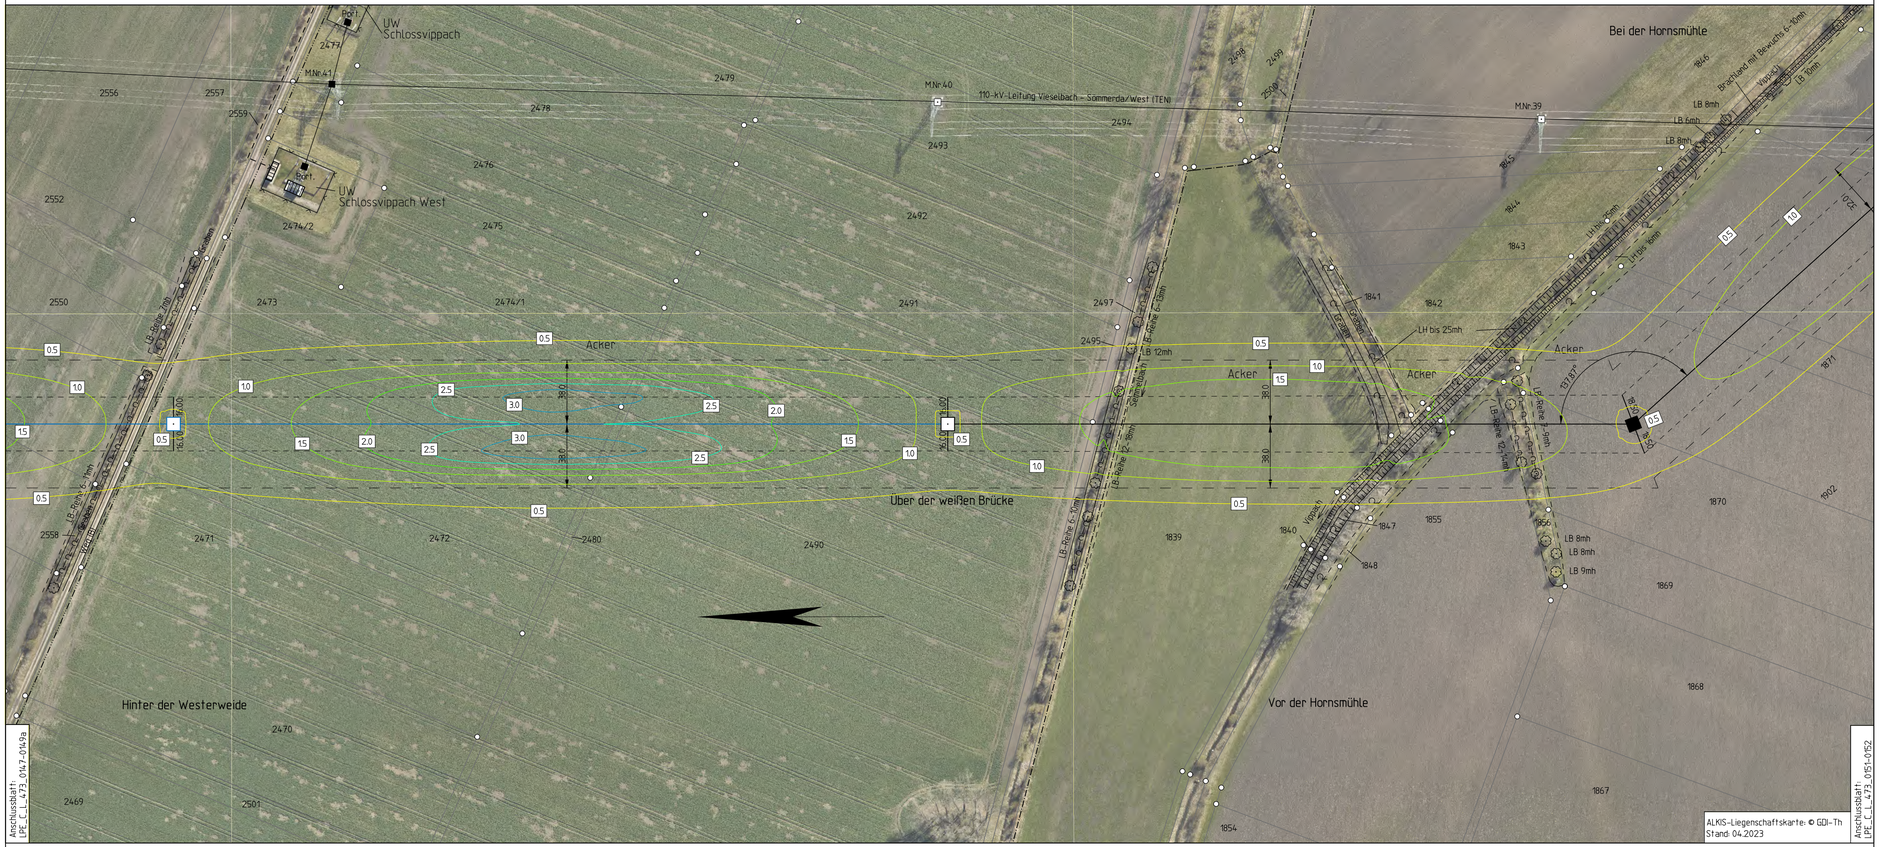


Freistaat Thüringen
Landkreis Sömmerda

Gemeinde Schloßvippach | Gemarkung Schloßvippach | Flur 6

Gemeinde Großrudestedt | Gemarkung Großrudestedt | Flur 10

Planfeststellungsverfahren
Netzanbindung Südharz

(BBPIG Nr.44) "Höchstspannungsleitung Schraplau/Obhausen - Wolkramshausen - Vieselbach; Drehstrom Nennspannung 380 kV"

Abschnitt Süd (Wolkramshausen - Vieselbach) — 1. Deckblattänderung

Titel:

Lageplan EMF elektrische Feldstärke — **M 149a - M 151**

Unterlage: 9.3	Blatt: 71	Maßstab: 1:2000

elektrische Feldstärke in kV/m: 0,0 | 0,5 | 1,0 | 1,5 | 2,0 | 2,5 | 3,0 | 3,5 | 4,0 | 4,5 | >5,0

Legende:

Wohnbebauung im Expositionsbereich (Whs.)


ISO-Linien elektrisch (2.0)

Rückbauleitung

Grenzen :

Land
Reg.Bez.
Kreis
Stadt/Gem.
Gemarkung
Flur
Flurstück
LSG / NSG
WSG

Abspannmast — mit Bemaßung bis zum äußeren Seil, Klammermaße + Schutzstreifenbreite
Tragmast — mit Bemaßung bis zum äußeren Seil, Klammermaße + Schutzstreifenbreite
1 Minimierungsort Nr.1
1 Immissionsort Nr. 1

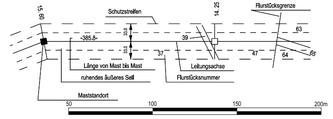

Vorhabensträger:	Bearbeitung:
50Hertz Transmission GmbH Heidestraße 2 10557 Berlin	LTB Leitungsbau GmbH Friedrich-List-Straße 27 01445 Radebeul

Nr.	Änderung	Datum	Name
1	Verschiebung Mast 149a	30.08.2024	LTB

aufgestellt: 31.12.2023

I.von Mensenkampff M.Ecker

geändert:

Festgestellt nach § 24 NABEG
Cottbus, den

Dateibezeichnung: PFV_LPE_C_L_473_0149a-0151

Stand: 31.12.2023 LTB