178(48_1)
T2+15


-445.0-

179(48_2) Gemarkung Vieselbach
T2+15 Flur 3

-439.4-

Flur 4

180(WP49)
WE2+10

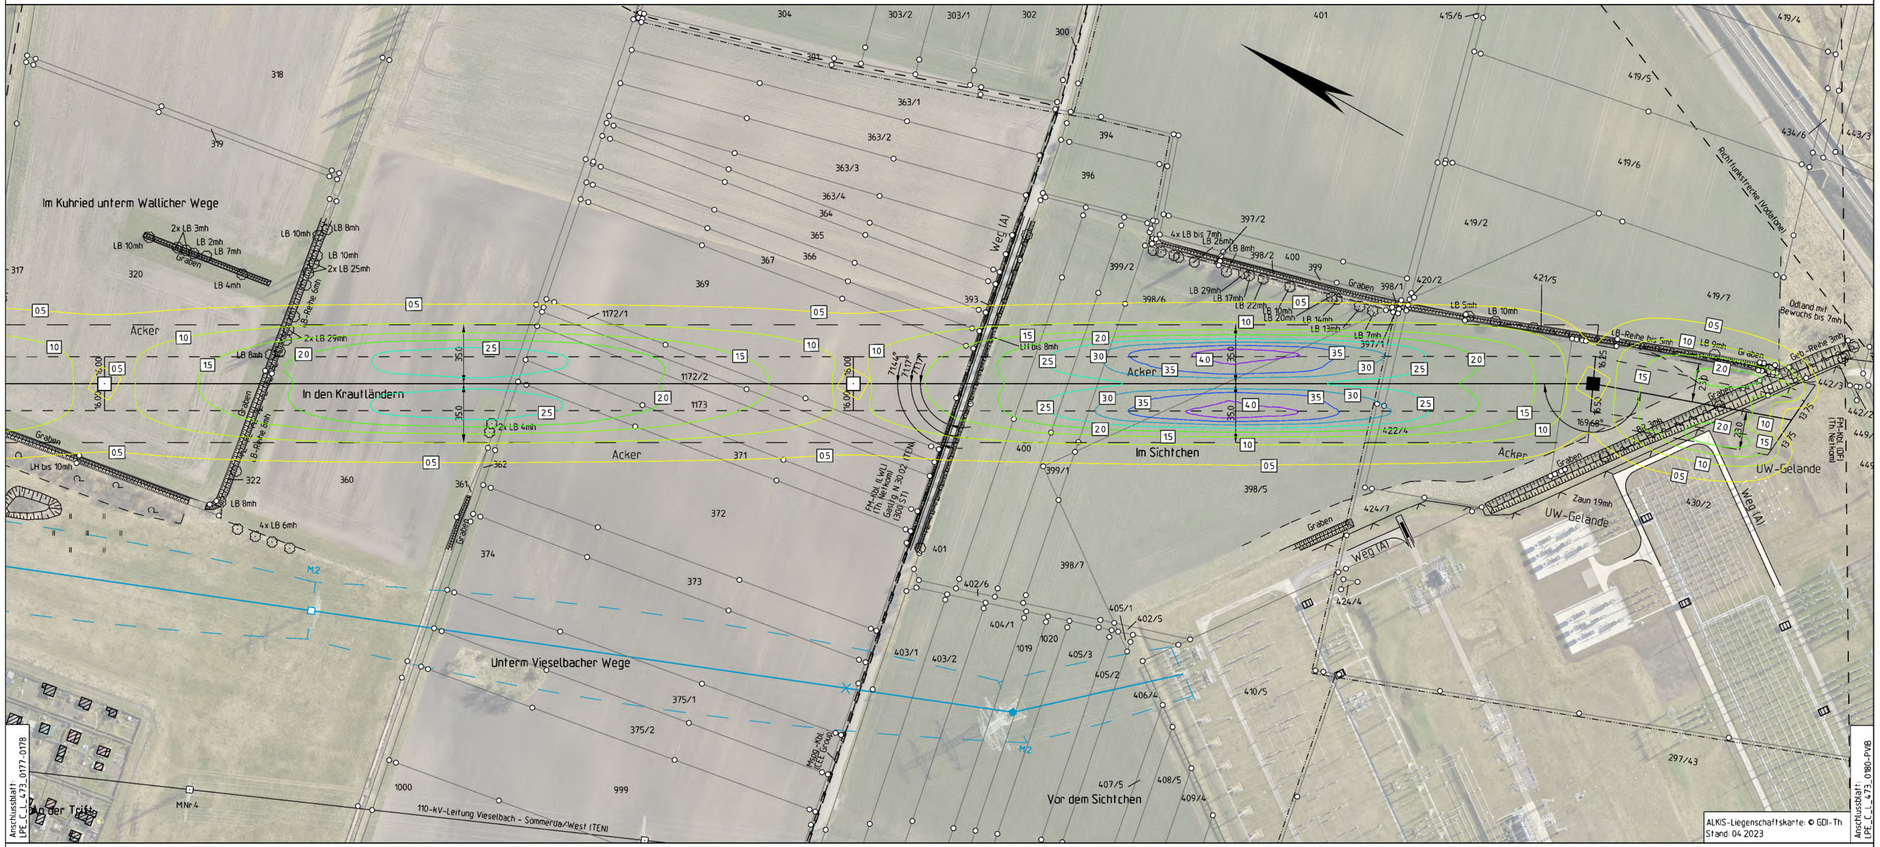

Freistaat Thüringen Landkreis Stadt Erfurt Stadt Erfurt Flur 2 Gemarkung Kerspleben Flur 3 Gemarkung Azmannsdorf Flur 2

Planfeststellungsverfahren
Netzanbindung Südharz

(BBPlG Nr.44) "Höchstspannungsleitung Schraplau/Obhausen - Wolkramshausen - Vieselbach; Drehstrom Nennspannung 380 kV"

Abschnitt Süd (Wolkramshausen - Vieselbach)

Titel:

Lageplan EMF elektrische Feldstärke **M 178 - M 180**

Unterlage: 9.3	Blatt: 85	Maßstab: 1:2000

elektrische Feldstärke in kV/m

0.0 0.5 1.0 1.5 2.0 2.5 3.0 3.5 4.0 4.5 >5.0

Legende:

Wohnbebauung im Expositionsbereich (Whs)


ISO-Linien elektrisch (2.0)

Rückbauleitung

Grenzen :

Land
Reg.Bez.
Kreis
Stadt/Gem.
Gemarkung
Flur
Flurstück
LSG / NSG
WSG

Abspannmast
Tragmast
mit Bemaßung bis zum äußeren Seil
Klemmermaße + Schutzstreifenbreite
mit Bemaßung bis zum äußeren Seil
Klemmermaße + Schutzstreifenbreite
Immissionsort Nr. 1

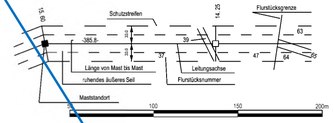

Vorhabensträger:	Bearbeitung:
50Hertz Transmission GmbH Heidestraße 2 10557 Berlin	LTB Leitungsbau GmbH Friedrich-List-Straße 27 01445 Radebeul

Nr.	Änderung	Datum	Name

aufgestellt: 31.12.2023

I.von Mensenkampff M.Ecker

geändert:

Festgestellt nach § 24 NABEG
Cottbus, den

Dateibezeichnung: PFV_LPE_C_L_473_0178-0180

Stand: 31.12.2023 LTB