178(48_1)
T2+15

-445.0-


179(48_2)
T2+15

Gemarkung Vieselbach
Flur 3

-360.3-

180a(WP49a)
WE2+10

Flur 4

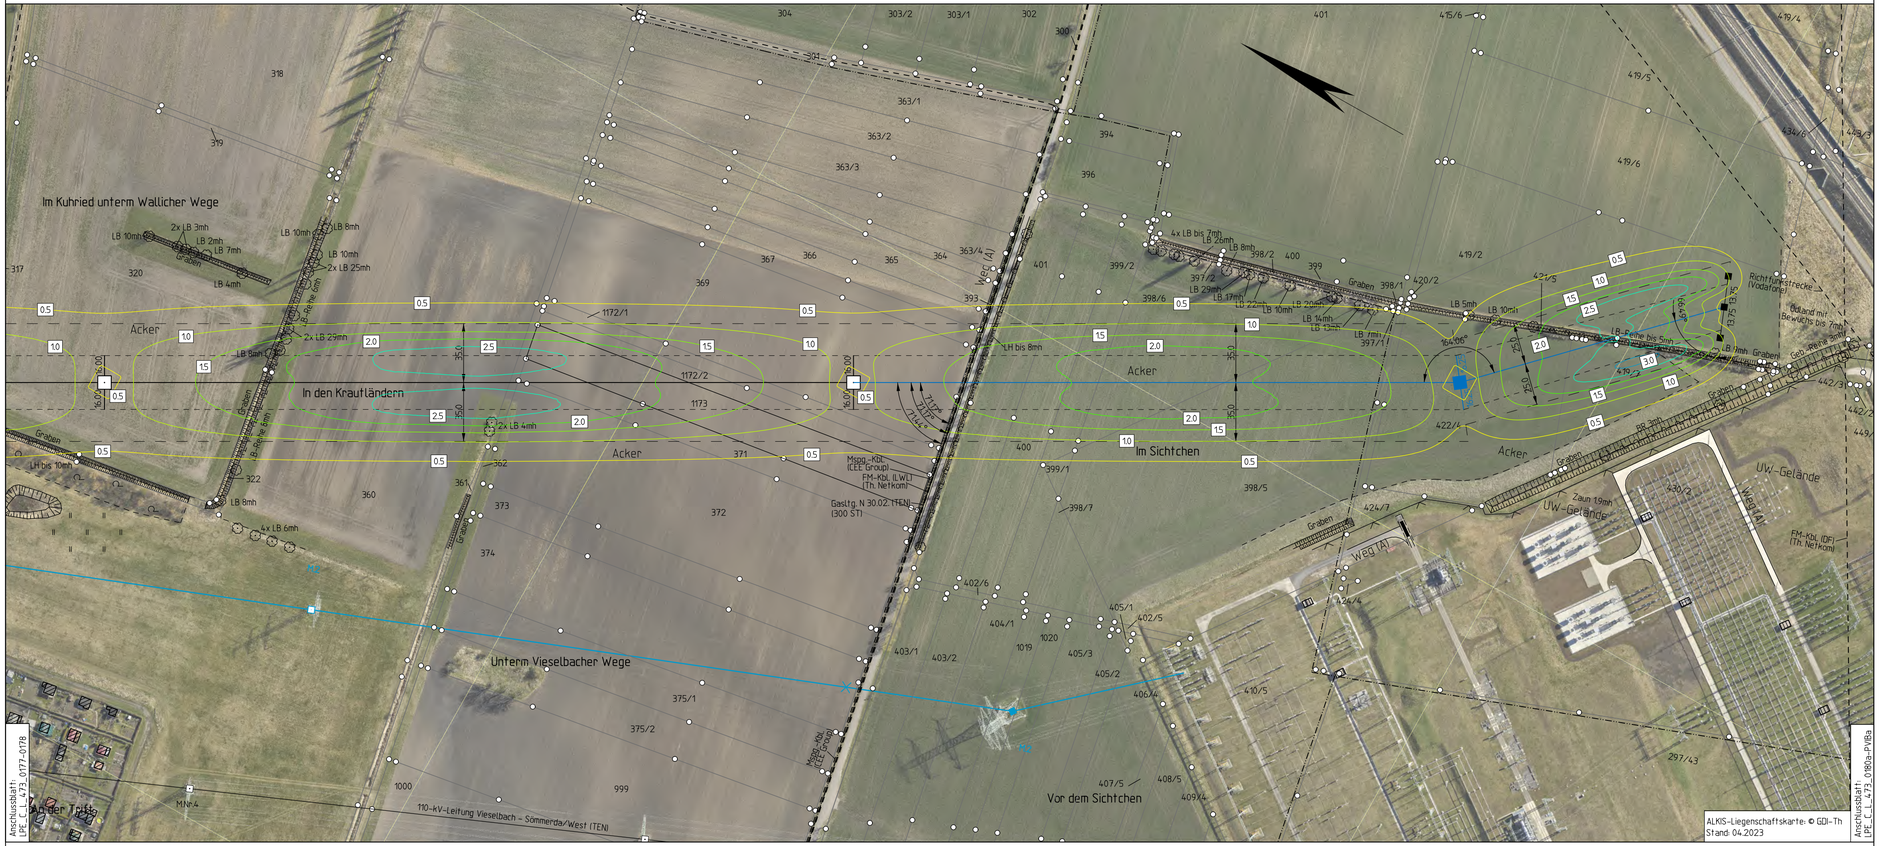

Freistaat Thüringen Landkreis Stadt Erfurt Stadt Erfurt Flur 2 Gemarkung Kerspleben Flur 3 Gemarkung Azmannsdorf Flur 2

Planfeststellungsverfahren
Netzanbindung Südharz

(BBPIG Nr.44) "Höchstspannungsleitung Schraplau/Obhausen - Wolkramshausen - Vieselbach; Drehstrom Nennspannung 380 kV"

Abschnitt Süd (Wolkramshausen - Vieselbach) 1. Deckblattänderung

Titel:

Lageplan EMF elektrische Feldstärke **M 178 - M 180a**

Unterlage: 9.3	Blatt: 85	Maßstab: 1:2000

elektrische Feldstärke in kV/m: 0,0 | 0,5 | 1,0 | 1,5 | 2,0 | 2,5 | 3,0 | 3,5 | 4,0 | 4,5 | >5,0

Legende:

Wohnbebauung im Expositionsbereich (Whs.)


ISO-Linien elektrisch (2.0)

Rückbauleitung

Grenzen :

Land
Reg.Bez.
Kreis
Stadt/Gem.
Gemarkung
Flur
Flurstück
LSG / NSG
WSG

Abspannmast
Tragmast
mit Bemaßung bis zum äußeren Seil
Klammermaße = Schutzstreifenbreite
Mindestleiterabstand Nr.1
Immissionsort Nr. 1

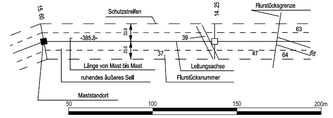

Vorhabensträger:	50Hertz Transmission GmbH Heidestraße 2 10557 Berlin	Bearbeitung:	LTB Leitungsbau GmbH Friedrich-List-Straße 27 01445 Radebeul

Nr.	Änderung	Datum	Name
1	Einbindung UW Vieselbach (M180a/WP49a - PVIBa)	30.08.2024	LTB

aufgestellt: 31.12.2023

I.von Mensenkampff M.Ecker

geändert:

Festgestellt nach § 24 NABEG
Cottbus, den

Dateibezeichnung: PFV_LPE_C_L_473_0178-0180a Stand: 31.12.2023 LTB