
Gemarkung Vieselbach Flur 4

180a(WP49a) WE2+10

-163.3-

PVIBa Portal

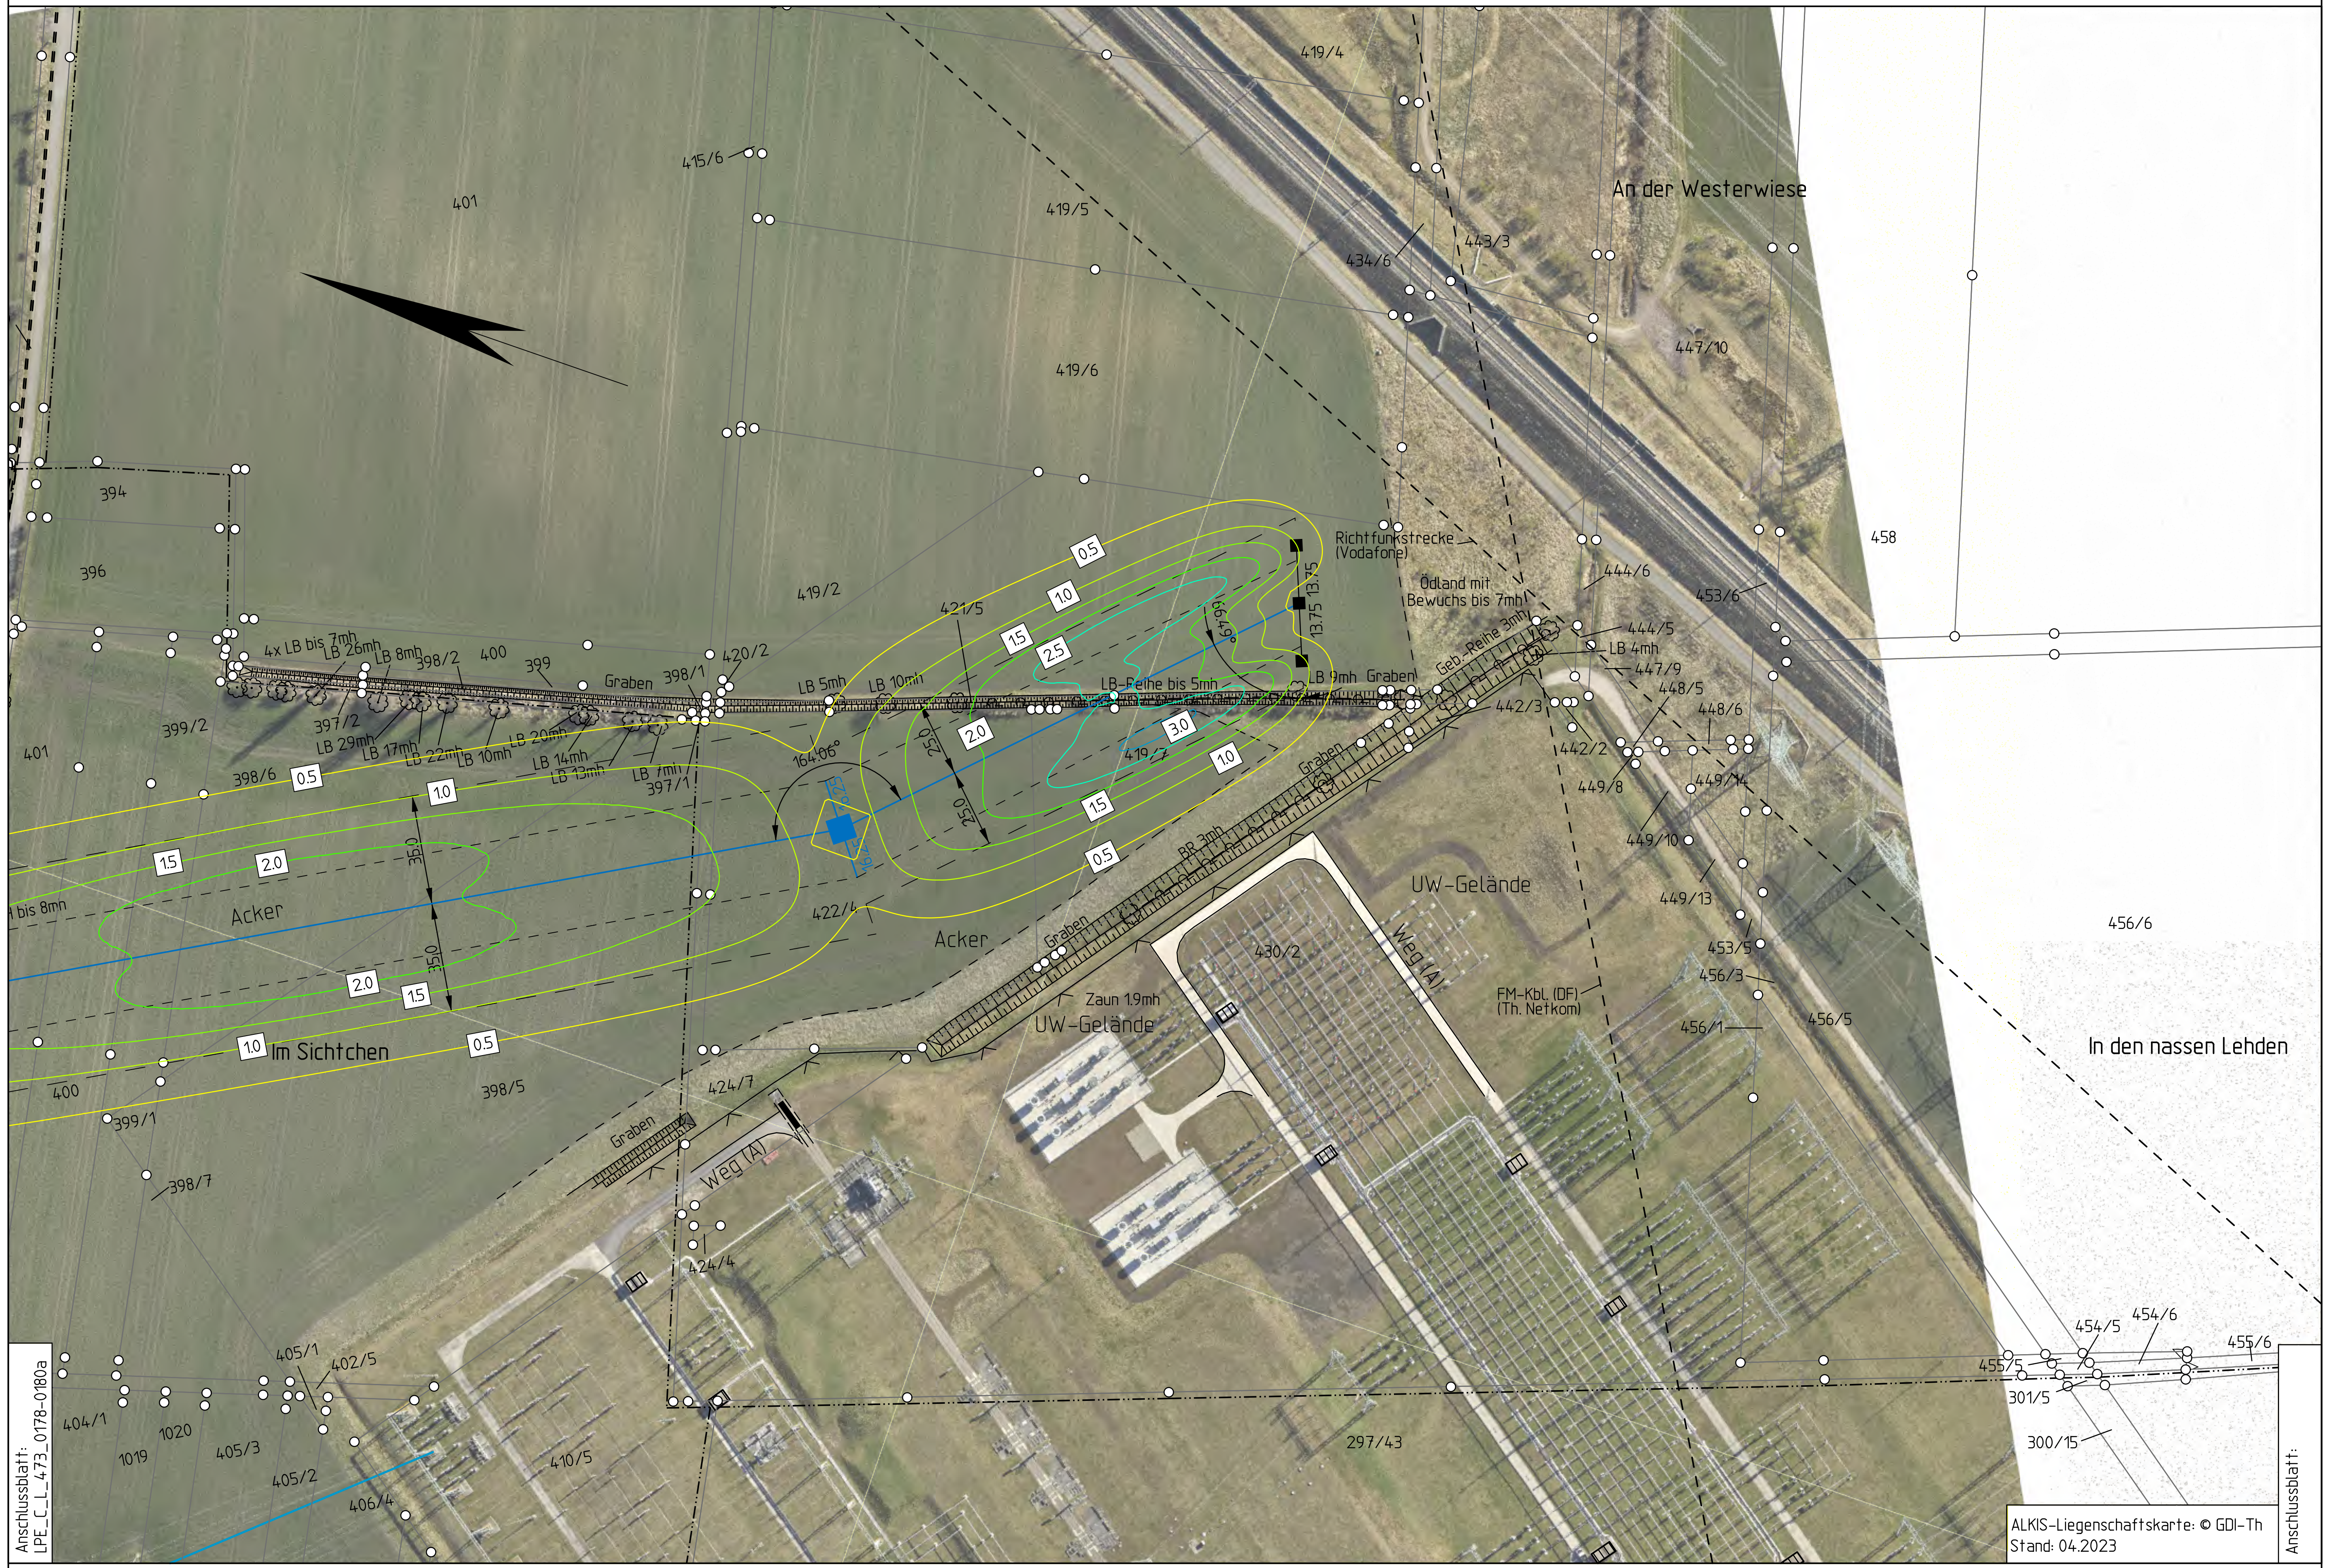

Gemarkung Kerspleben Flur 3 | Freistaat Thüringen | Landkreis Stadt Erfurt | Stadt Erfurt | Gemarkung Azmannsdorf Flur 2

Planfeststellungsverfahren Netzanbindung Südharz

50hertz | Elia Group

(BBPlG Nr.44) "Höchstspannungsleitung Schraplau/Obhausen - Wolkramshausen - Vieselbach; Drehstrom Nennspannung 380 kV"

Abschnitt Süd (Wolkramshausen - Vieselbach) 1. Deckblattänderung

Titel:

Lageplan EMF elektrische Feldstärke M 180a - PVIBa

Unterlage: 9.3 | Blatt: 86 | Maßstab: 1:2000

Legende:

elektrische Feldstärke in kV/m: 0.0, 0.5, 1.0, 1.5, 2.0, 2.5, 3.0, 3.5, 4.0, 4.5, >5.0

Wohnbebauung im Expositionsbereich (Whs.)

ISO-Linien elektrisch (2.0)

Rückbauleitung

Grenzen :

Land
Reg.Bez.
Kreis
Stadt/Gem.
Gemarkung
Flur
Flurstück
LSG / NSG
WSG

Abspannmast – mit Bemaßung bis zum äußeren Seil, Klammermaße = Schutzstreifenbreite

Tragmast – mit Bemaßung bis zum äußeren Seil, Klammermaße = Schutzstreifenbreite

1 – Minimierungsort Nr. 1

1 – Immisionsort Nr. 1

Schutzstreifen; Flurstücksgrenze; Länge von Mast bis Mast; ruhendes äußeres Seil; Leitungsachse; Flurstücksnummer; Maststandort

Vorhabensträger:	Bearbeitung:
50Hertz Transmission GmbH Heidestraße 2 10557 Berlin	LTB Leitungsbau GmbH Friedrich-List-Straße 27 01445 Radebeul

Nr.	Änderung	Datum	Name
1	Einbindung UW Vieselbach (M180a/WP49a - PVIBa)	30.08.2024	LTB

aufgestellt: 31.12.2023

I.von Mensenkampff M.Ecker

Festgestellt nach § 24 NABEG
Cottbus, den

geändert:

Dateibezeichnung: PFV_LPE_C_L_473_0180a-PVIBa

Stand: 31.12.2023 LTB