Höchstspannungsleitungen

BBPIG Vorhaben Nr. 1 – A-Nord

(Emden Ost – Osterath)

BBPIG Vorhaben Nr. 78 – DolWin4

(Grenzkorridor II – Hanekenfähr)
[Bestandteil Emden – Wietmarschen/ Geeste]

BBPIG Vorhaben Nr. 79 – BorWin4

(Grenzkorridor II – Hanekenfähr)
[Bestandteil Emden – Wietmarschen/ Geeste]

Plan und Unterlagen nach § 21 NABEG sowie nach § 26 S. 2 NABEG

8. Planänderung

Teil C – Trassierungstechnische Unterlagen

C4 – Plananlage Planverzeichnis Kreuzungsdetailpläne (Einzelfälle)

Planfeststellungsabschnitt NDS1
„Niedersachsen Nord“

von Emden Ost (NVP) bis zur Landkreisgrenze Leer/ Emsland

Bearbeitungsstand: August 2026

Version: 3.0

Vorhabenträgerin


Amprion GmbH
Robert-Schuman-Straße 7
44263 Dortmund


Amprion GmbH
Robert-Schuman-Straße 7
44263 Dortmund


Ansprechpartner
Lucas Kaufmann
Gleichstrom-Netzprojekte
Projekt A-Nord
Tel. 0162 4237499


Auftragnehmer


Freigang und Schumann Ingenieurgesellschaft mbH & Co. KG
Im Teelbruch 68
45219 Essen

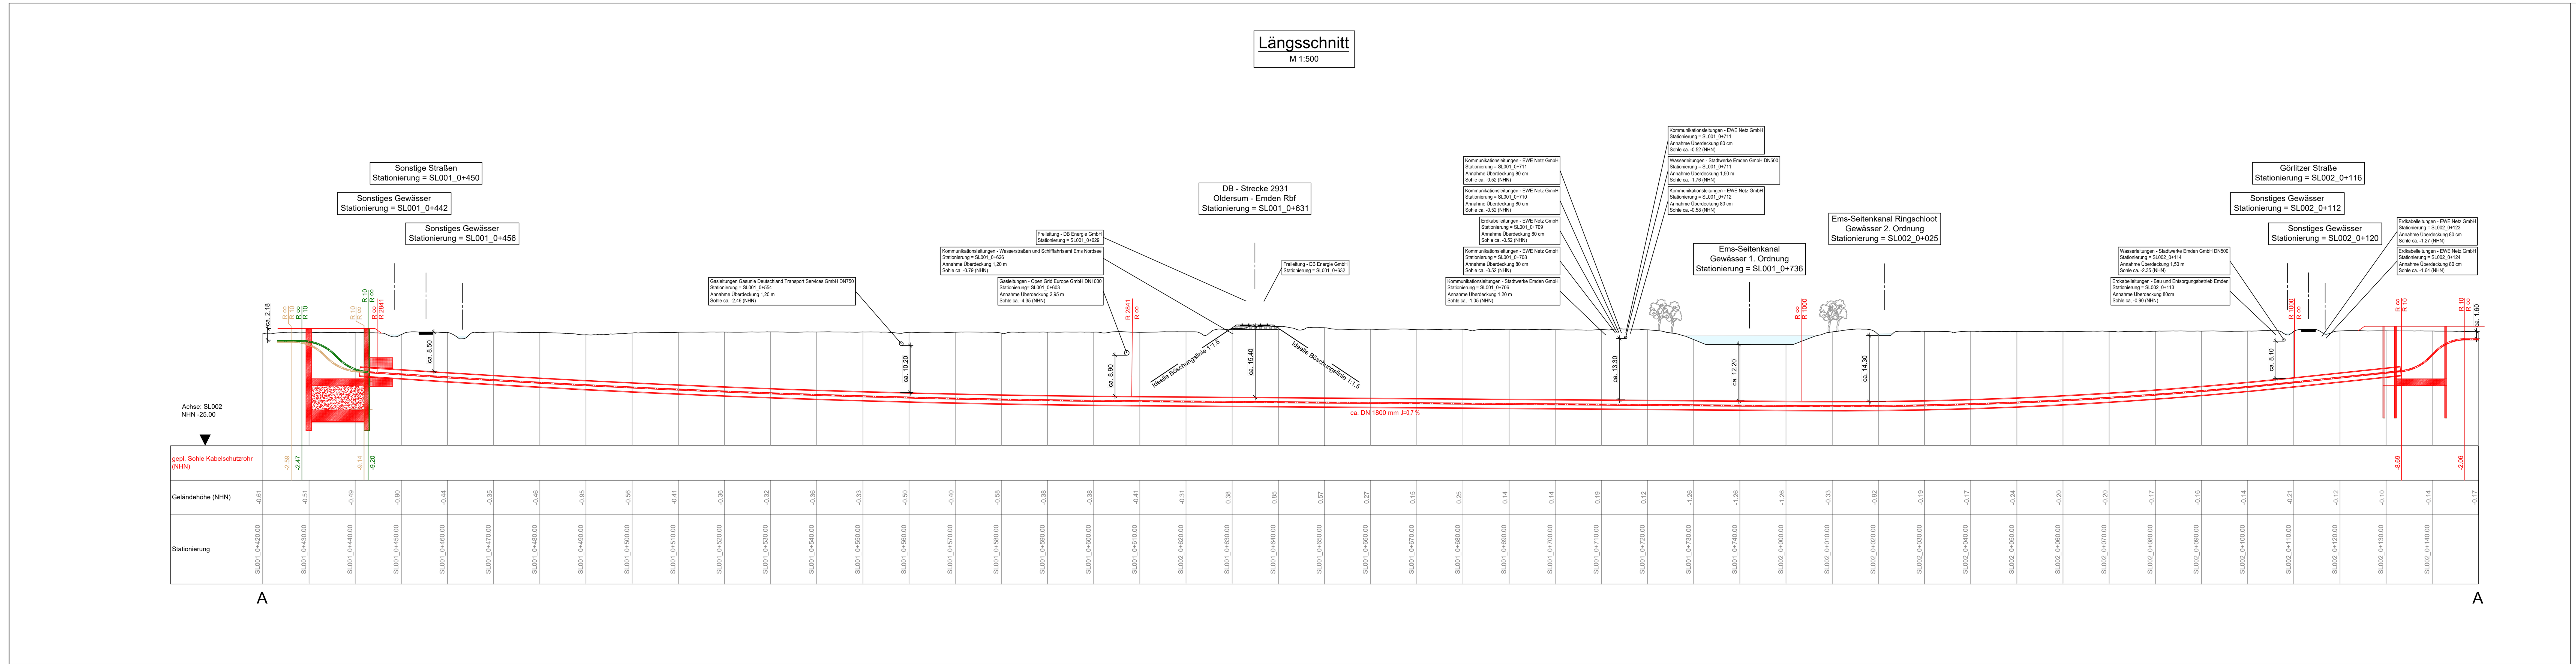


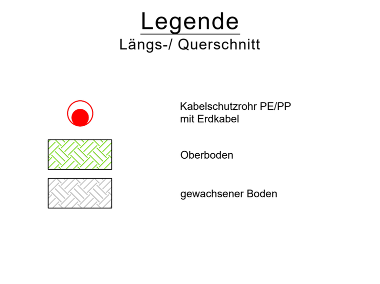

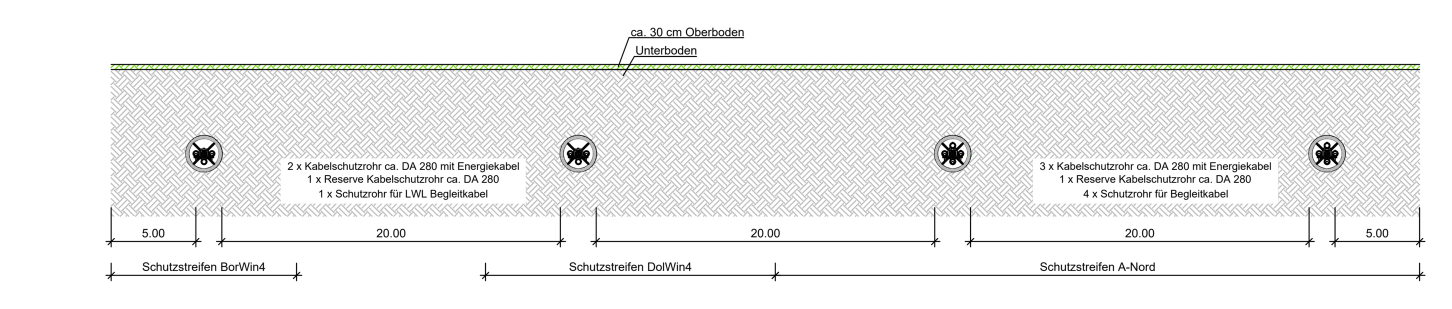

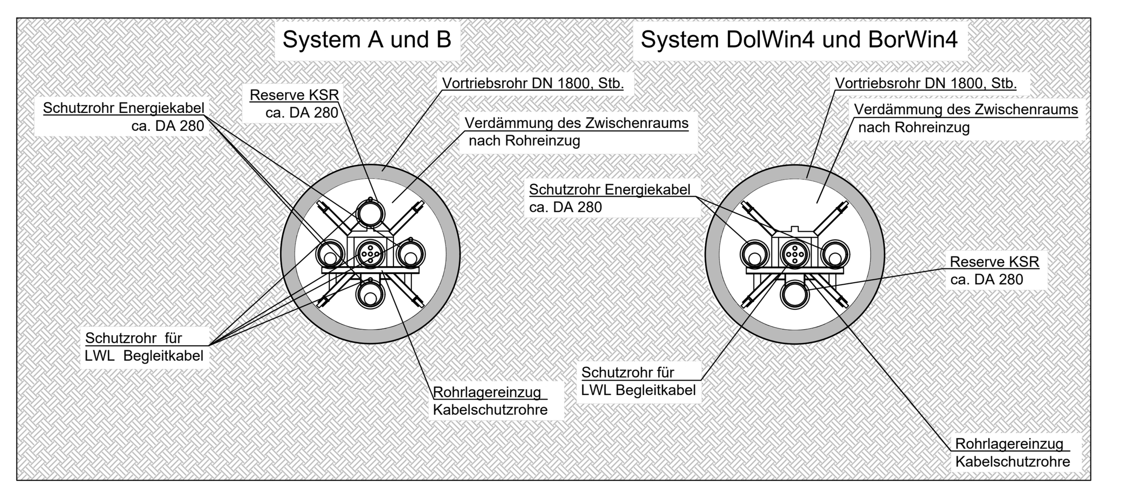

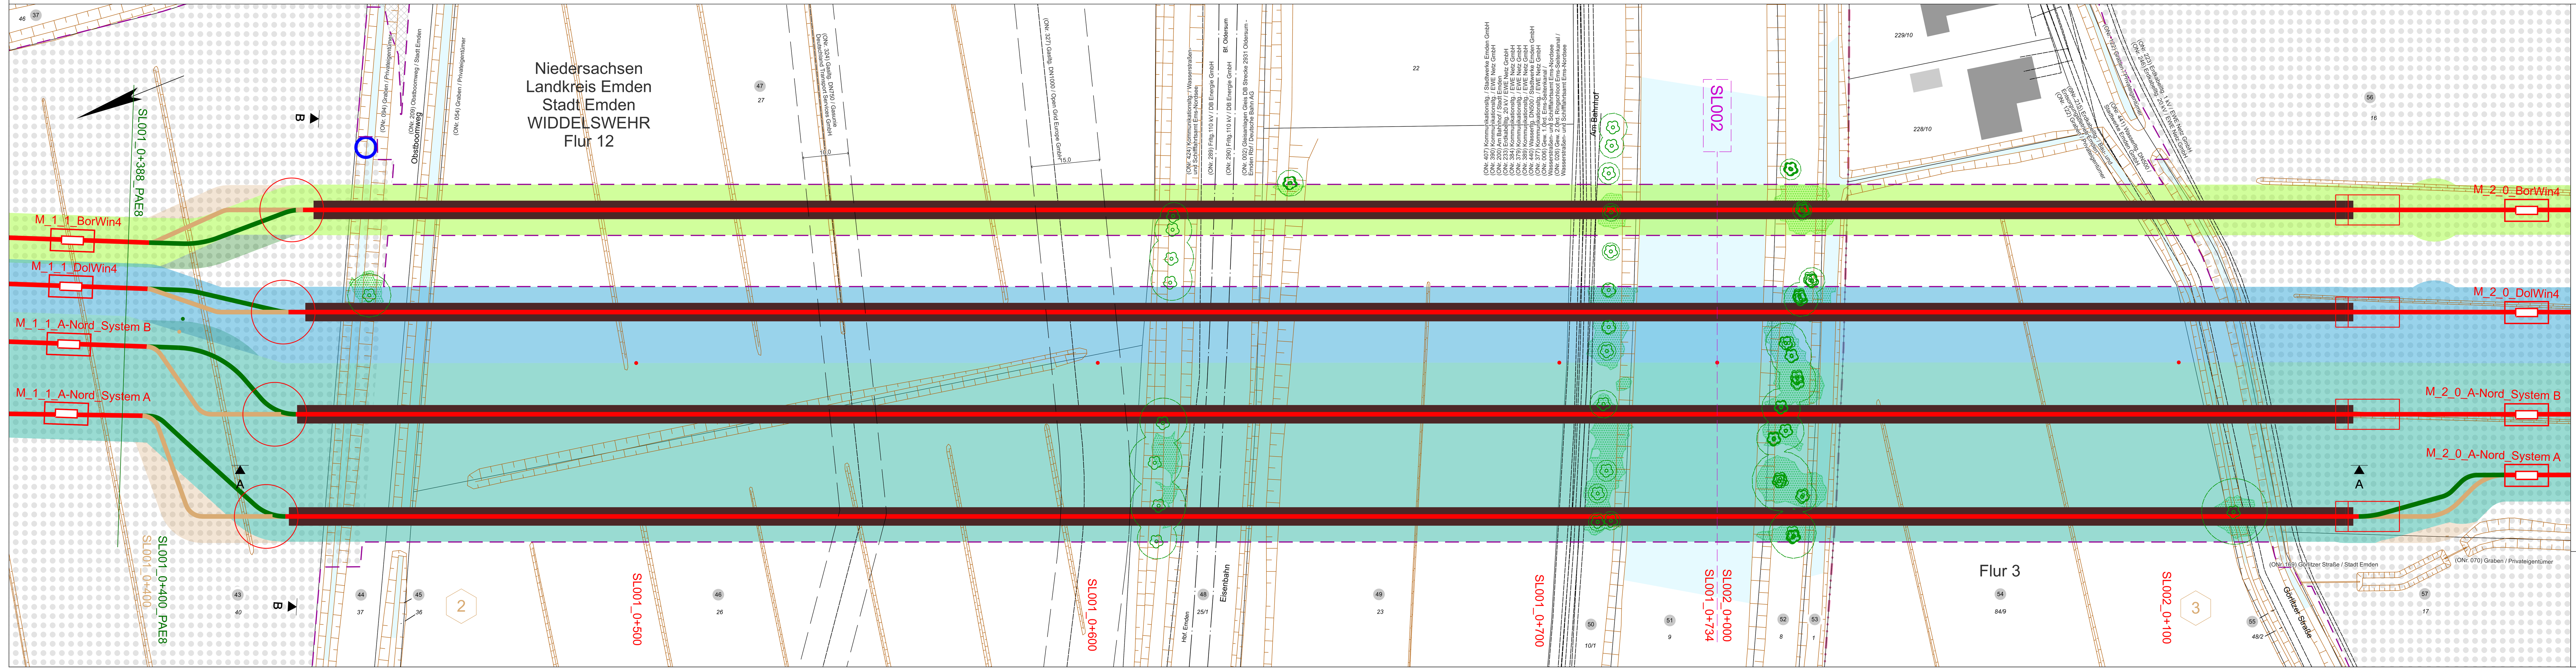

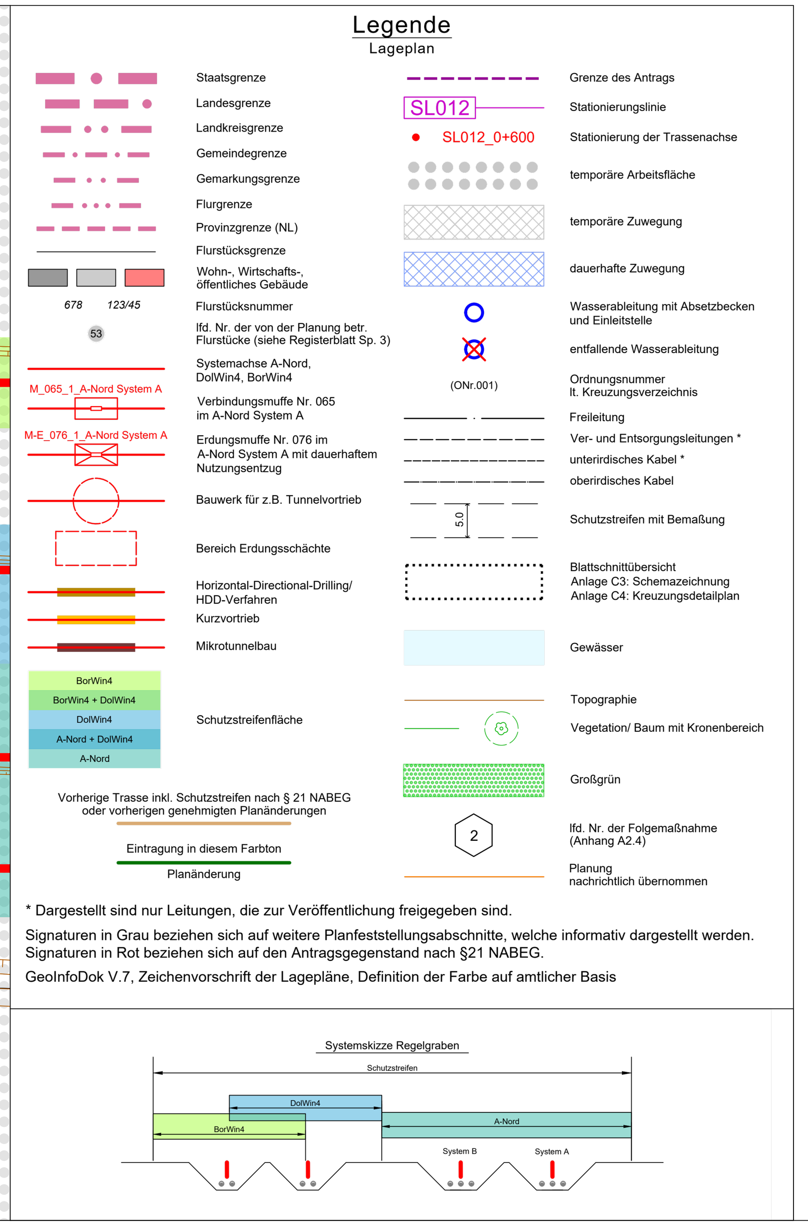

Anlage C4 PAE8

Vorhabenträgerin:

BBPIG-Vorhaben Nr. 1 - A-Nord
Amprion GmbH
Robert-Schuman-Straße 7
44263 Dortmund

BBPIG-Vorhaben Nr. 78 - DolWin4
BBPIG-Vorhaben Nr. 79 - BorWin4
Amprion Offshore GmbH
Robert-Schuman-Straße 7
44263 Dortmund

aufgestellt:

Bearbeitung:

Festgestellt nach § 24 NABEG Bonn, den

Bonn, den 02.10.2026
Im Auftrag

Marc Otto
Abteilung Ausbau Stromnetze, Ref 802
Gz. 802 – 6.07.01.02/1-2-1 PÄ X#3

Blatt 1 von 10

Neubau der Höchstspannungsleitungen
- BBPIG-Vorhaben Nr. 1 - A-Nord
Emden Ost - Emden, Bl. 4246
Emden - Osterath, Bl. 7002

- BBPIG-Vorhaben Nr. 78 - DolWin4
Grenzkorridor II - Hanekenfähr, Bl. 7003
[Bestandteil Emden - Wietmarschen/ Geeste]

- BBPIG-Vorhaben Nr. 79 - BorWin4
Grenzkorridor II - Hanekenfähr, Bl. 7004
[Bestandteil Emden - Wietmarschen/ Geeste]

Abschnitt: NDS1 Emden Ost (NVP) - Landkreisgrenze Leer/ Emsland

Kreuzungsdetailplan A-Nord
1:500
von SL001_0+420 bis SL002_0+140

GEMARKUNG : WIDDELSWEHR
Gemeinde : Emden, Stadt
Landkreis : Stadt Emden (kreisfrei)
Reg.-Bez. :
Land : Niedersachsen

Katasteramt : Emden
Grundbuchamt : Emden


8. Planänderung


1	8. Planänderung	FuS / Schumann	
Rev.-Nr./ Plan-Nr.	Änderungsvermerk:	Bearbeiter:	Geprüft:/ Abt.:
Dokumentenbez.:	C4_2_01_2		
Erstellt:	März 2023	Ausgabe: August 2026	
Inhalt:	Planung	DIN/ BxH: 1880 x 594	


Freigang und Schumann
Ingenieurgesellschaft mbH & Co. KG Im Teelbruch 68 45219 Essen


Amprion GmbH
Robert-Schuman-Straße 7
44263 Dortmund

Amprion Offshore GmbH
Robert-Schuman-Straße 7
44263 Dortmund



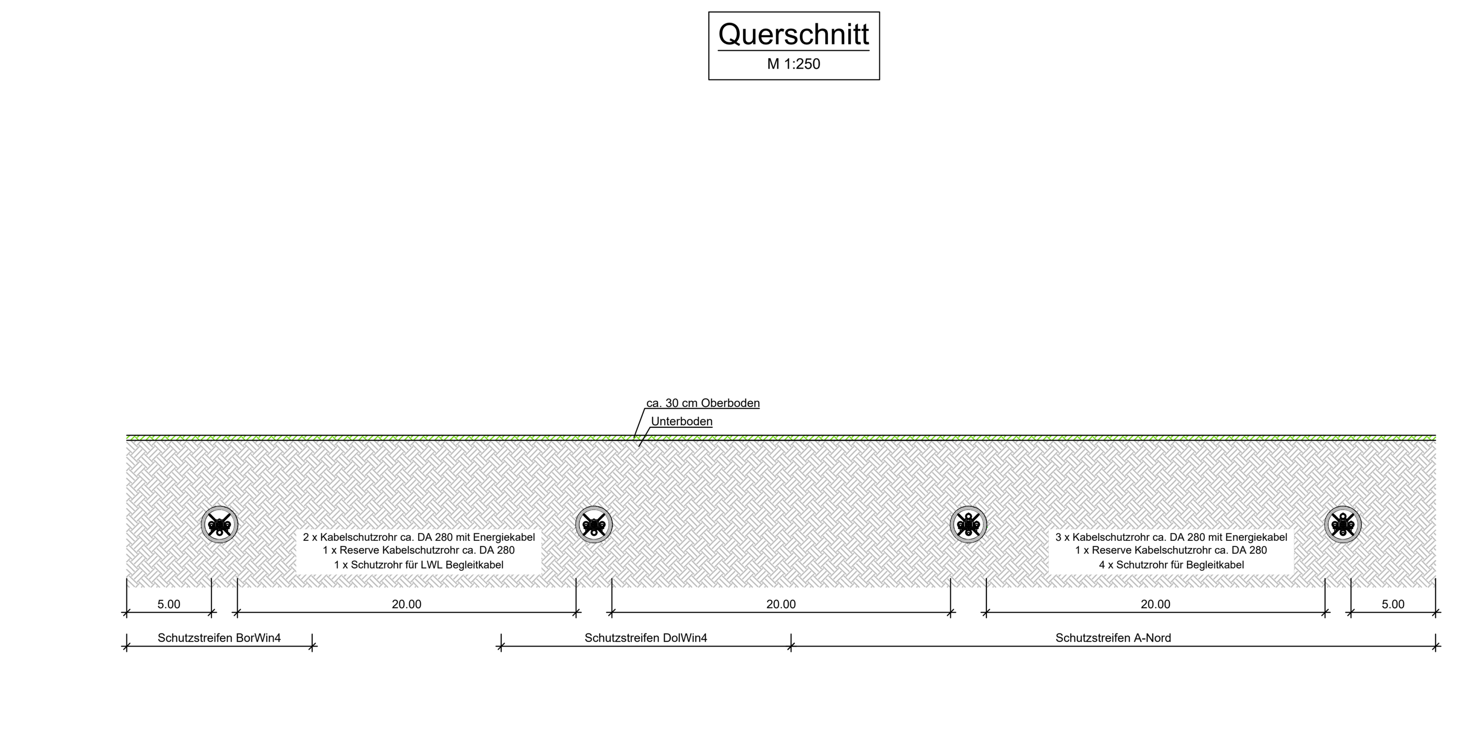

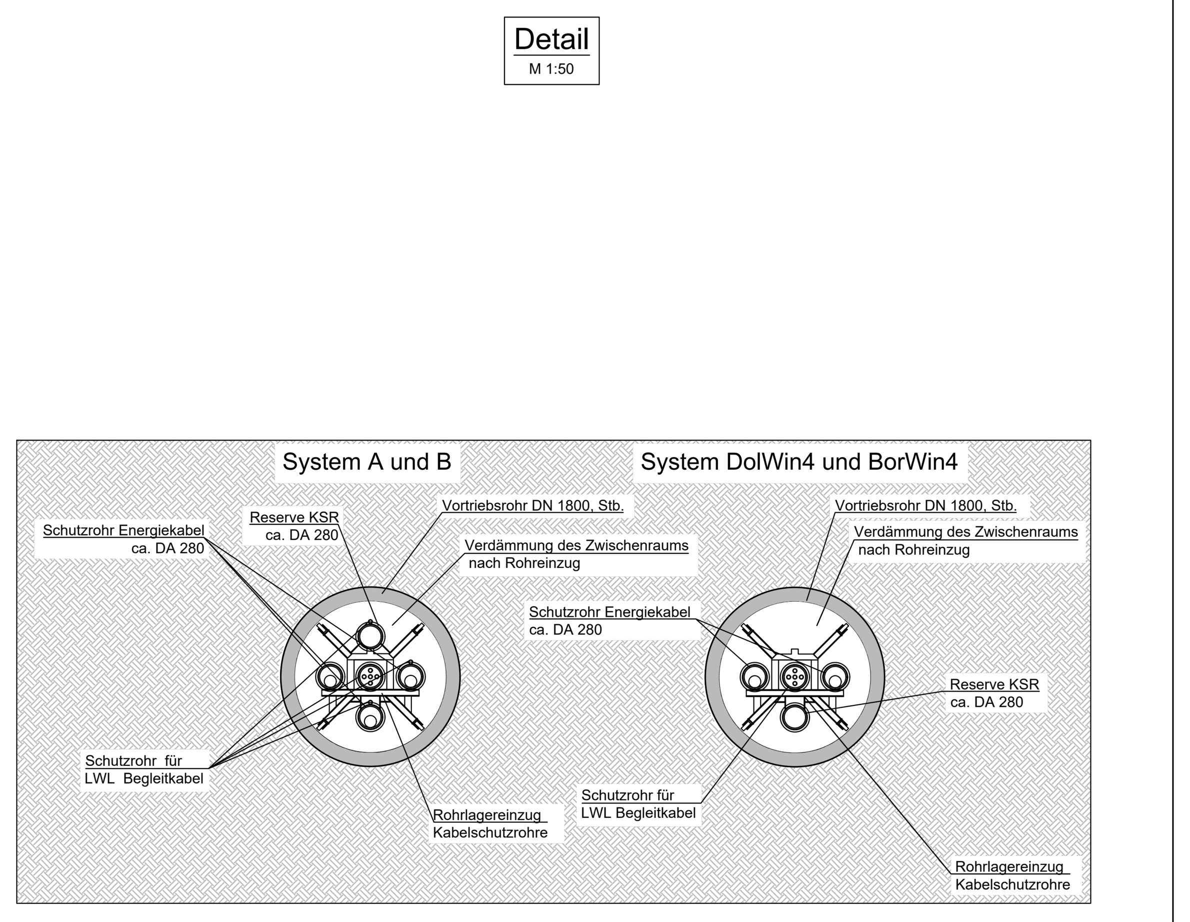



Anlage	C4	PAE8

Vorhabenträgerin:

BBPIG-Vorhaben Nr. 1 - A-Nord
Amprion GmbH
Robert-Schuman-Straße 7
44263 Dortmund

BBPIG-Vorhaben Nr. 78 - DolWin4
BBPIG-Vorhaben Nr. 79 - BorWin4
Amprion Offshore GmbH
Robert-Schuman-Straße 7
44263 Dortmund

Bearbeitung:

aufgestellt:

Festgestellt nach § 24 NABEG Bonn, den

Bonn, den 02.10.2026
Im Auftrag

Marc Otto
Abteilung Ausbau Stromnetze, Ref 802
Gz. 802 – 6.07.01.02/1-2-1 PÄ X#3

Blatt 2 von 10

Neubau der Höchstspannungsleitungen

- BBPIG-Vorhaben Nr. 1 - A-Nord

Emden Ost - Emden, Bl. 4246
Emden - Osterath, Bl. 7002

- BBPIG-Vorhaben Nr. 78 - DolWin4

Grenzkorridor II - Hanekenfähr, Bl. 7003
[Bestandteil Emden - Wietmarschen/ Geeste]

- BBPIG-Vorhaben Nr. 79 - BorWin4

Grenzkorridor II - Hanekenfähr, Bl. 7004
[Bestandteil Emden - Wietmarschen/ Geeste]

Abschnitt: NDS1 Emden Ost (NVP) - Landkreisgrenze Leer/ Emsland

Kreuzungsdetailplan DolWin4, BorWin4

1:500
von SL001_0+410 bis SL002_0+150

GEMARKUNG : WIDDELSWEHR
Gemeinde : Emden, Stadt
Landkreis : Stadt Emden (kreisfrei)
Reg.-Bez. :
Land : Niedersachsen

Katasteramt : Emden
Grundbuchamt : Emden

8. Planänderung

1	8. Planänderung			FuS / Schumann	
Rev.-Nr./ Plan-Nr.	Änderungsvermerk:			Bearbeiter:	Geprüft:/ Abt.:
Dokumentenbez.:	C4_2_02_2				
Erstellt:	März 2023		Ausgabe: August 2026		
Inhalt:	Planung		DIN/ BxH: 1880 x 594		

Freigang und Schumann
Ingenieurgesellschaft mbH & Co. KG Im Teelbruch 68 45219 Essen

Amprion GmbH
Robert-Schuman-Straße 7
44263 Dortmund

Amprion Offshore GmbH
Robert-Schuman-Straße 7
44263 Dortmund