


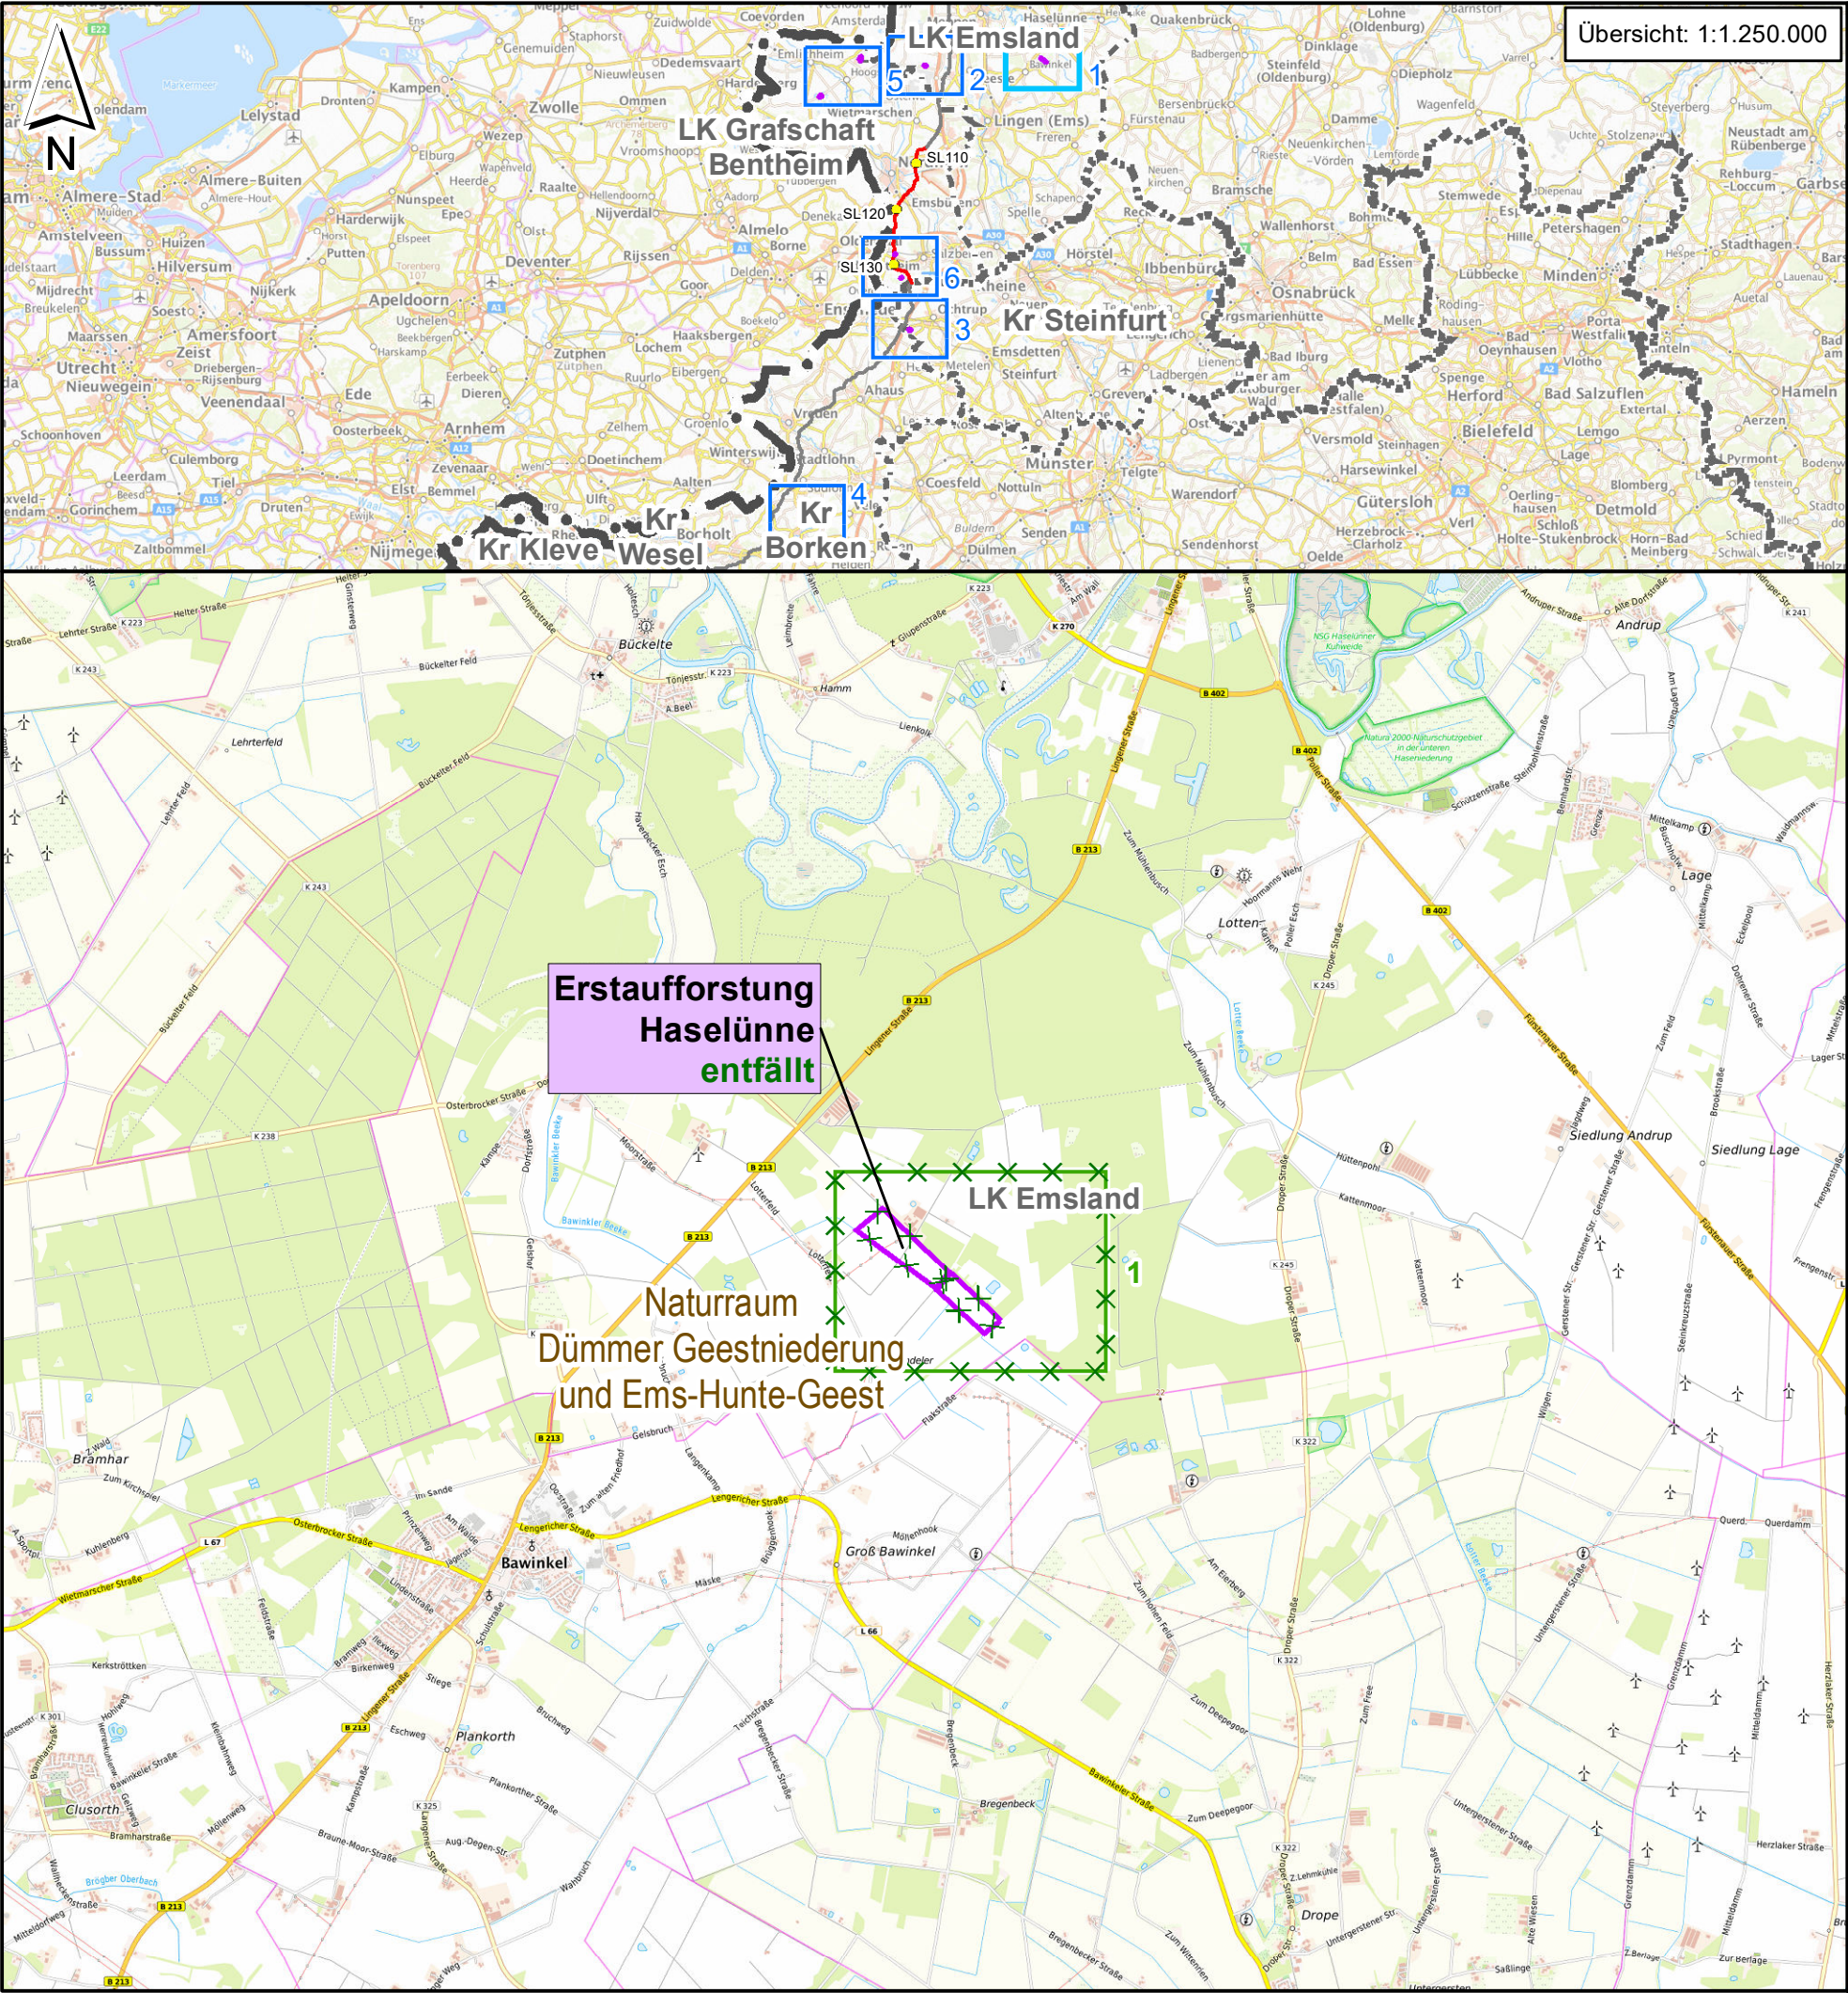

**Höchstspannungsleitung
BBPIG Vorhaben Nr. 1 – A-Nord**
(Emden Ost – Osterath)

Abschnitt: NDS3 Gemeindegrenze Wietmarschen/ Nordhorn bis zur Bundesländergrenze von Niedersachsen und Nordrhein-Westfalen

1. Deckblattänderung

F4 – Landschaftspflegerischer Begleitplan

**F4.8 – Übersichtskarte
Kompensationsmaßnahmen**

Legende

Planung

- Trassenachse
- Stationierung

- Abschnittsgrenze
Planfeststellung

- Abgrenzung
Kompensationsfläche
(Plananlage F4.9) - entfällt in
1. Deckblattänderung

- Abgrenzung
Kompensationsfläche - neu in
1. Deckblattänderung


- Blattschnitte M 1:50.000

- Blattschnitte M 1:3.000/5.000
(Plananlage F4.9) - entfällt in
1. Deckblattänderung

- Blattschnitte M 1:3.000 - neu
in 1. Deckblattänderung

Verwaltungsgrenzen

- Staatsgrenze
- Landesgrenze
- Landkreis

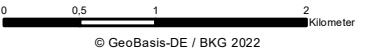

Festgestellt nach § 24 NABEG:
Bonn, den

Vorhabenträgerin:



Amprion GmbH
Robert-Schuman-Straße 7
44263 Dortmund

Projekt:


A-Nord
BBPIG Vorhaben Nr. 1
Emden Ost - Osterath

erstellt durch:



Ing.- und Planungsbüro LANGE GmbH & Co. KG
Carl-Peschken-Straße 12
47441 Moers

Nr.	Änderung	Datum	Name
01	1. Deckblattänderung	Juli 2024	WAL
Blattgröße:	420 x 297 mm	Maßstab:	1:50.000
Bearbeitet:	LMS	Stand:	Juli 2024, V2.0
Gezeichnet:	WAL	Anlage:	F4.8 – Übersichtskarte Kompensation
Geprüft:	JUS	Blattnummer:	1 von 6

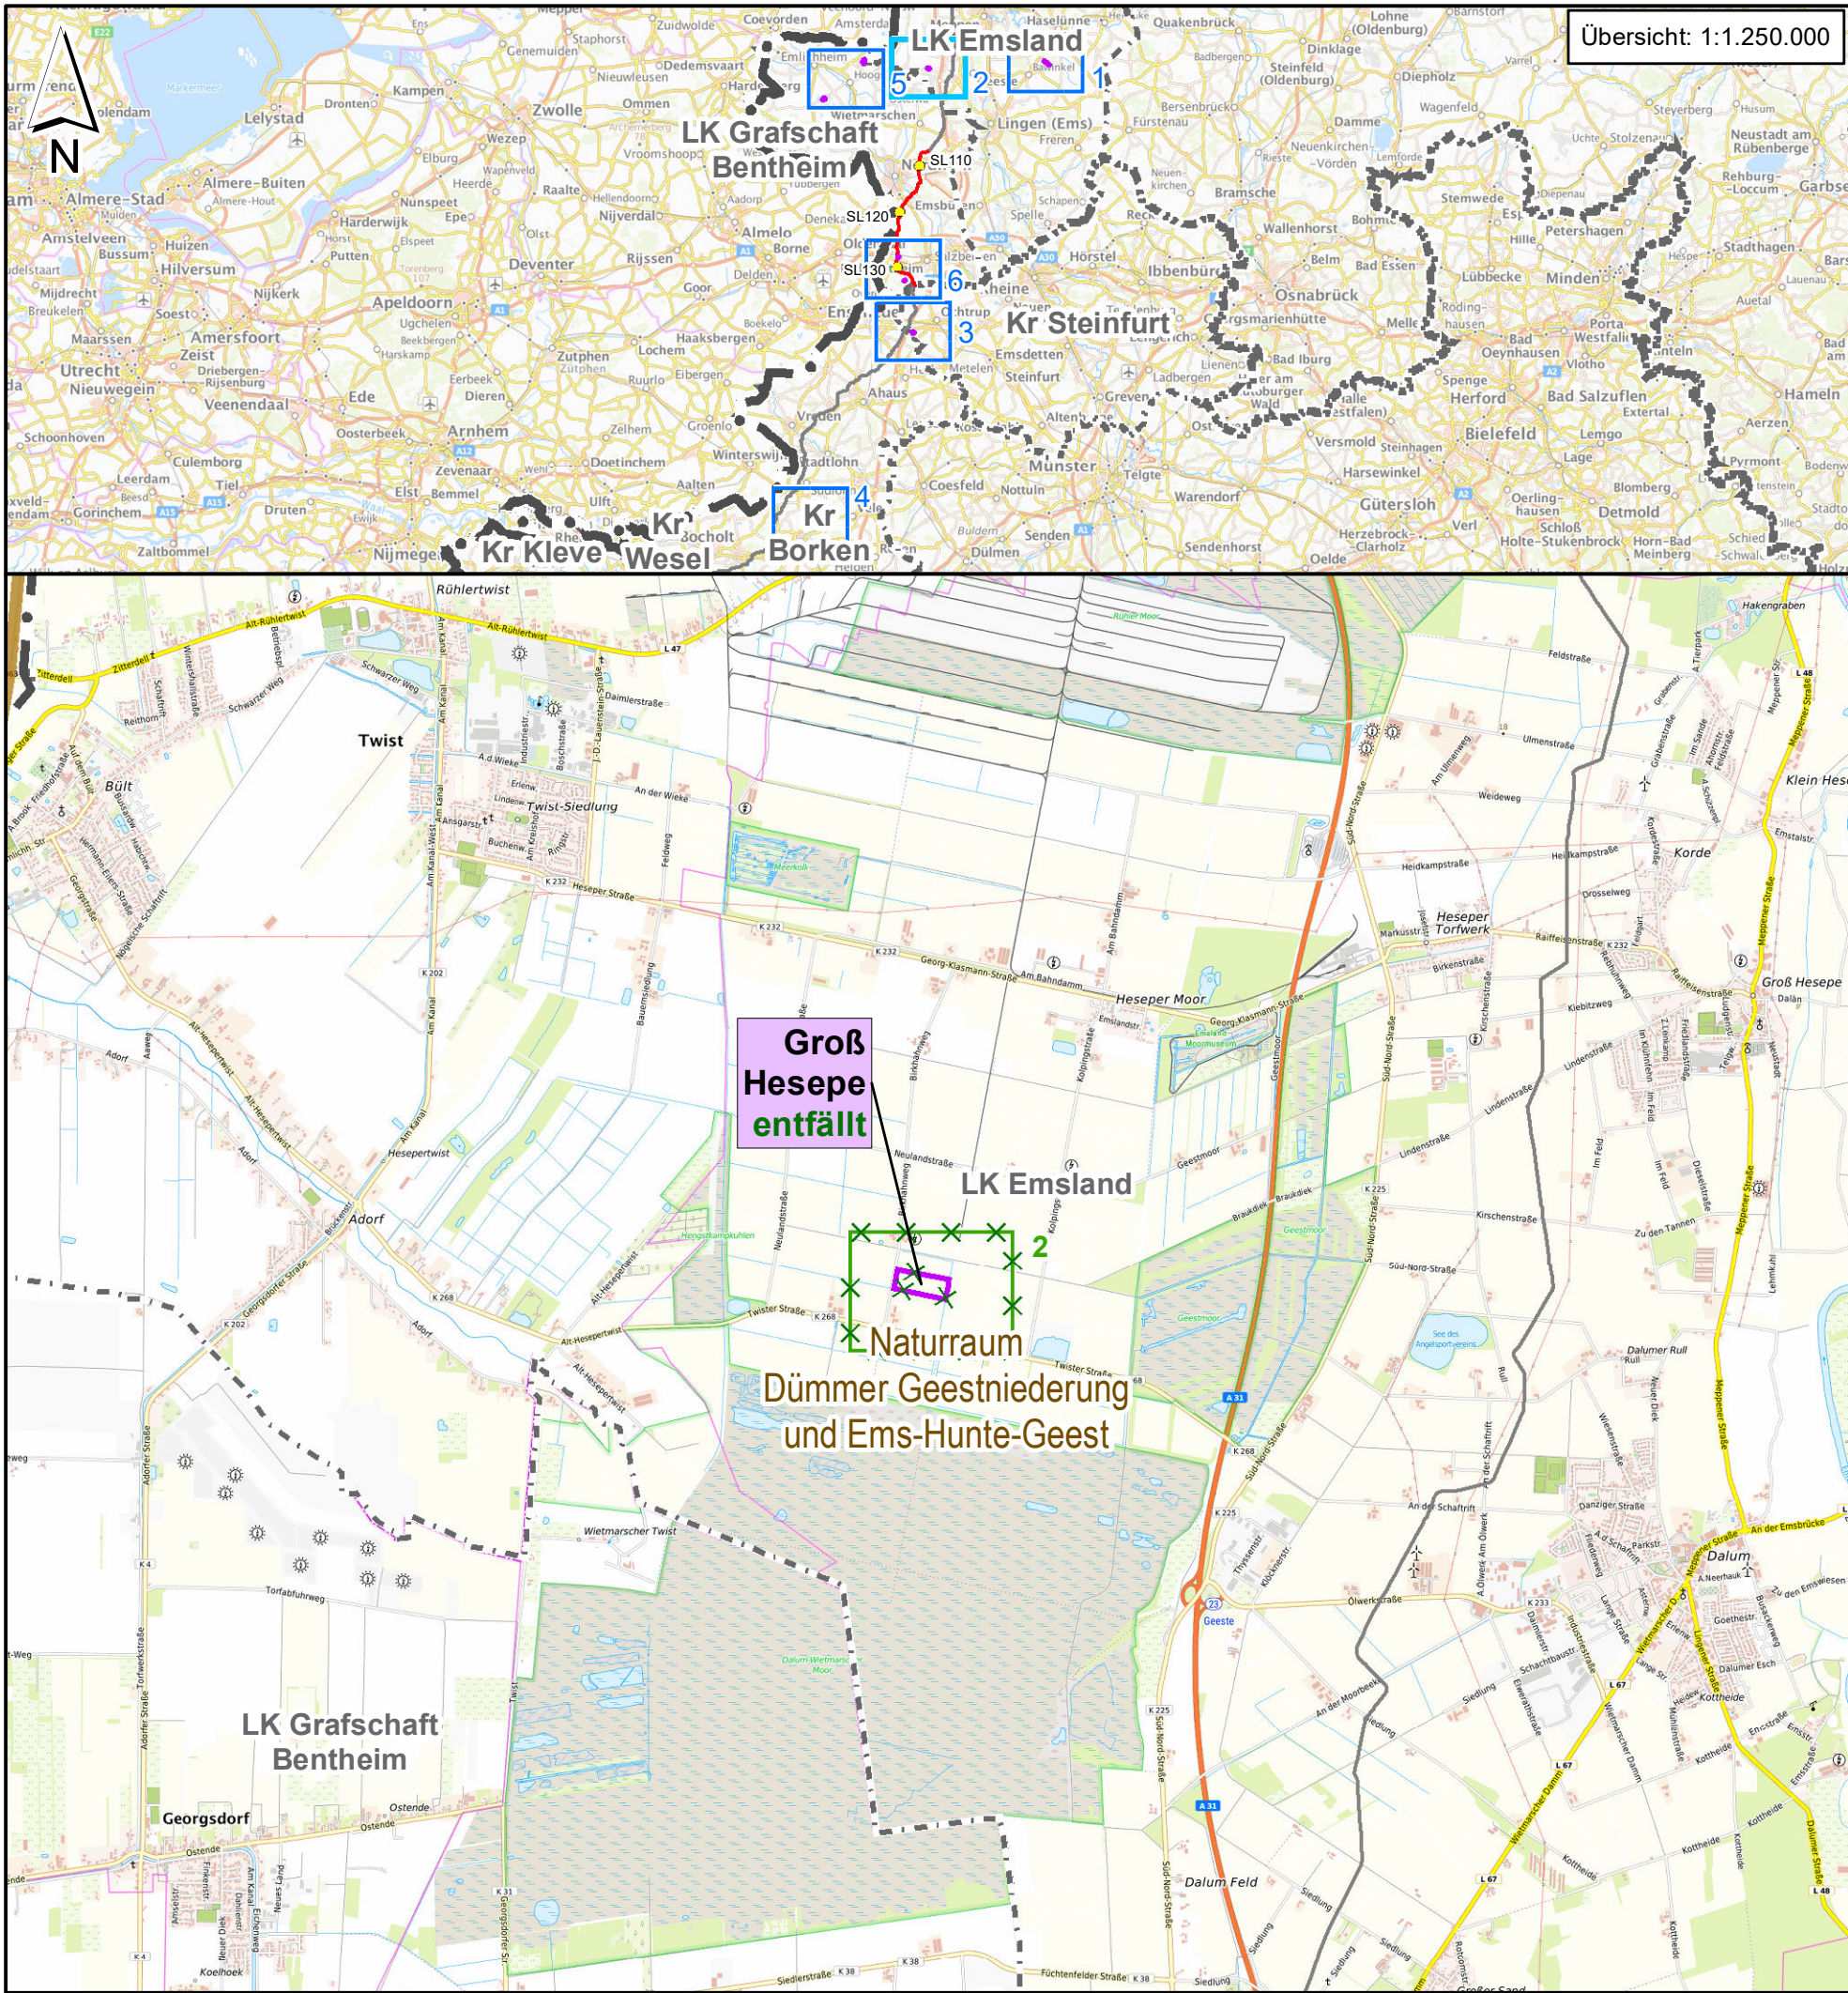

Übersicht: 1:1.250.000

Höchstspannungsleitung BBPIG Vorhaben Nr. 1 – A-Nord (Emden Ost – Osterath)

Abschnitt: NDS3 Gemeindegrenze Wietmarschen/ Nordhorn bis zur Bundesländergrenze von Niedersachsen und Nordrhein-Westfalen

1. Deckblattänderung

F4 – Landschaftspflegerischer Begleitplan

F4.8 – Übersichtskarte Kompensationsmaßnahmen

Legende

Planung

Trassenachse

Stationierung

Abschnittsgrenze
Planfeststellung

Abgrenzung
Kompensationsfläche
(Plananlage F4.9) - entfällt in
1. Deckblattänderung

Abgrenzung
Kompensationsfläche - neu in
1. Deckblattänderung

Blattschnitte M 1:50.000

Blattschnitte M 1:3.000/5.000
(Plananlage F4.9) - entfällt in
1. Deckblattänderung

Blattschnitte M 1:3.000 - neu
in 1. Deckblattänderung

Verwaltungsgrenzen

Staatsgrenze

Landesgrenze

Landkreis

0 0.5 1 2
Kilometer
© GeoBasis-DE / BKG 2022

Festgestellt nach § 24 NABEG:
Bonn, den

Vorhabenträgerin:



Amprion GmbH
Robert-Schuman-Straße 7
44263 Dortmund

Projekt:


A-Nord
BBPIG Vorhaben Nr. 1
Emden Ost - Osterath

erstellt durch:



Ing.- und Planungsbüro LANGE GmbH & Co. KG
Carl-Peschken-Straße 12
47441 Moers

Nr.	Änderung	Datum	Name
01	1. Deckblattänderung	Juli 2024	WAL
Blattgröße: 420 x 297 mm		Maßstab: 1:50.000	
Bearbeitet: LMS		Stand: Juli 2024, V2.0	
Gezeichnet: WAL		Anlage: F4.8 – Übersichtskarte Kompensation	
Geprüft: JUS		Blattnummer: 2 von 6	

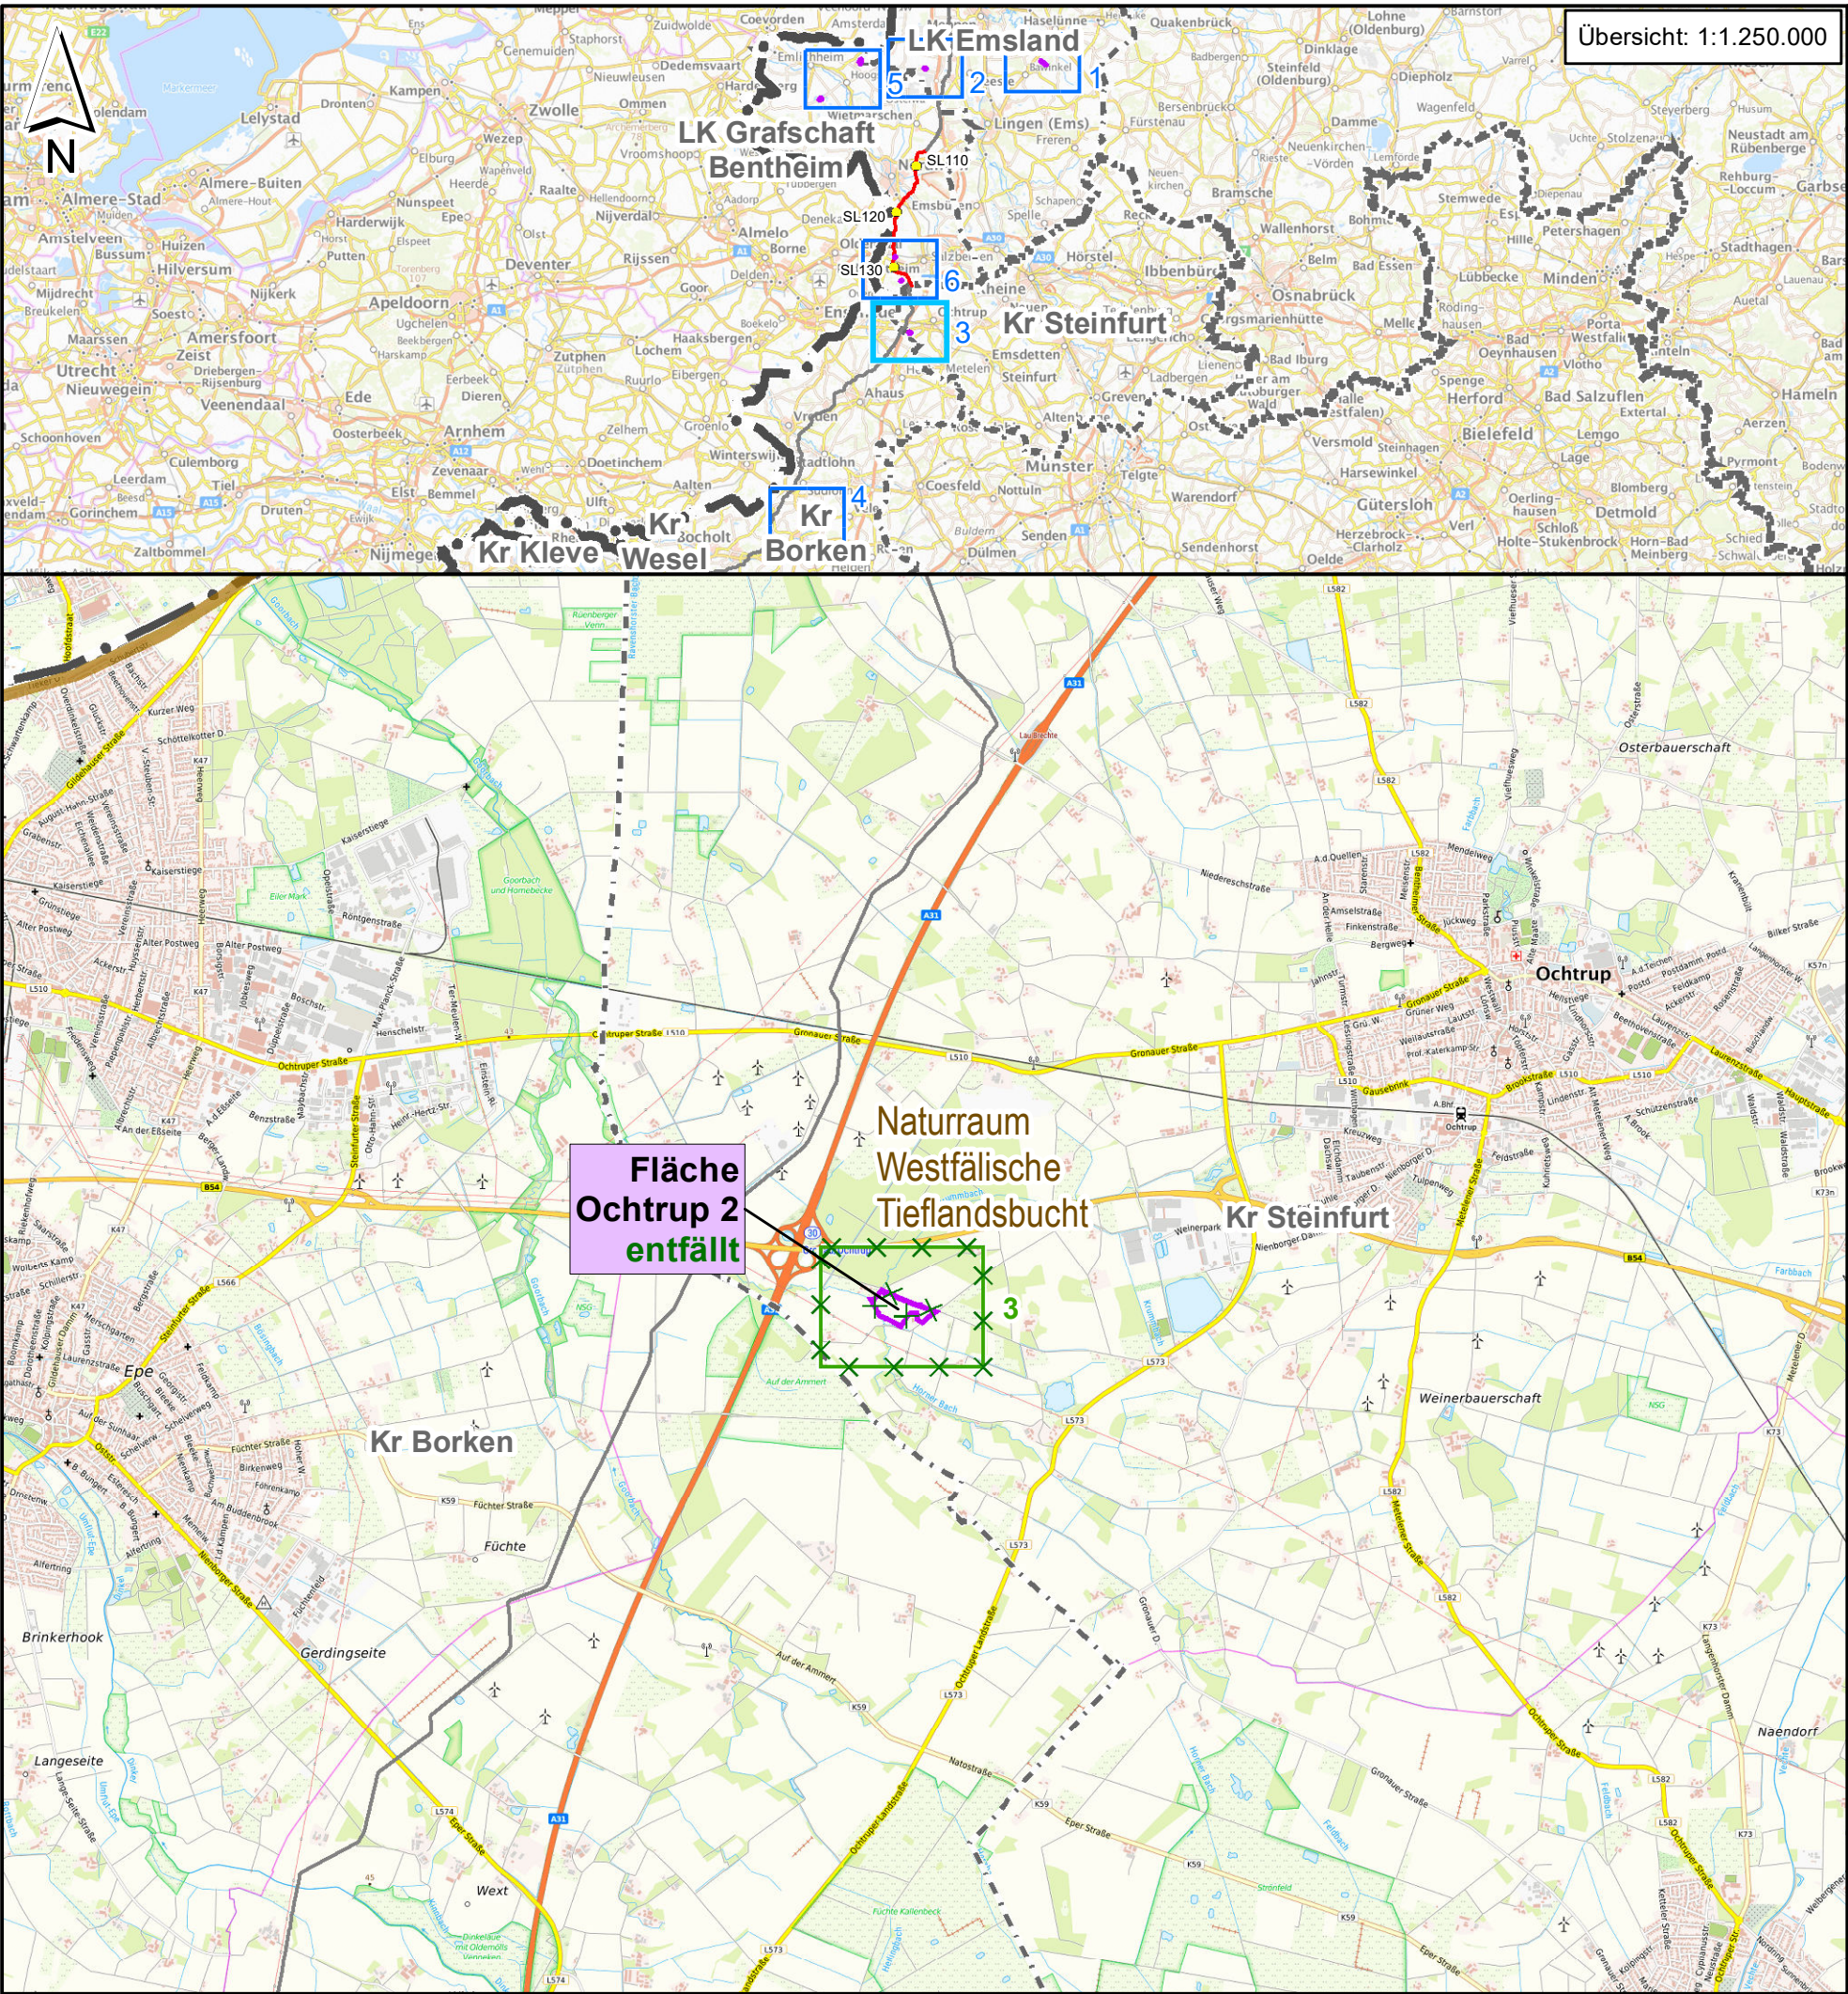

Übersicht: 1:1.250.000

Höchstspannungsleitung BBPIG Vorhaben Nr. 1 – A-Nord (Emden Ost – Osterath)

Abschnitt: NDS3 Gemeindegrenze Wietmarschen/ Nordhorn bis zur Bundesländergrenze von Niedersachsen und Nordrhein-Westfalen

1. Deckblattänderung

F4 – Landschaftspflegerischer Begleitplan

F4.8 – Übersichtskarte Kompensationsmaßnahmen

Legende

Planung

- Trassenachse
- Stationierung

- Abschnittsgrenze
Planfeststellung

- Abgrenzung
Kompensationsfläche
(Plananlage F4.9) - entfällt in
1. Deckblattänderung

- Abgrenzung
Kompensationsfläche - neu in
1. Deckblattänderung

- Blattschnitte M 1:50.000

- Blattschnitte M 1:3.000/5.000
(Plananlage F4.9) - entfällt in
1. Deckblattänderung

- Blattschnitte M 1:3.000 - neu
in 1. Deckblattänderung

Verwaltungsgrenzen

- Staatsgrenze
- Landesgrenze
- Landkreis

0 0.5 1 2 Kilometer
© GeoBasis-DE / BKG 2022

Festgestellt nach § 24 NABEG:
Bonn, den

Vorhabenträgerin:



Amprion GmbH
Robert-Schuman-Straße 7
44263 Dortmund

Projekt:


A-Nord
BBPIG Vorhaben Nr. 1
Emden Ost - Osterath

erstellt durch:



Ing.- und Planungsbüro LANGE GmbH & Co. KG
Carl-Peschken-Straße 12
47441 Moers

Nr.	Änderung	Datum	Name
01	1. Deckblattänderung	Juli 2024	WAL
Blattgröße:	420 x 297 mm	Maßstab:	1:50.000
Bearbeitet:	LMS	Stand:	Juli 2024, V2.0
Gezeichnet:	WAL	Anlage:	F4.8 – Übersichtskarte Kompensation
Geprüft:	JUS	Blattnummer:	3 von 6

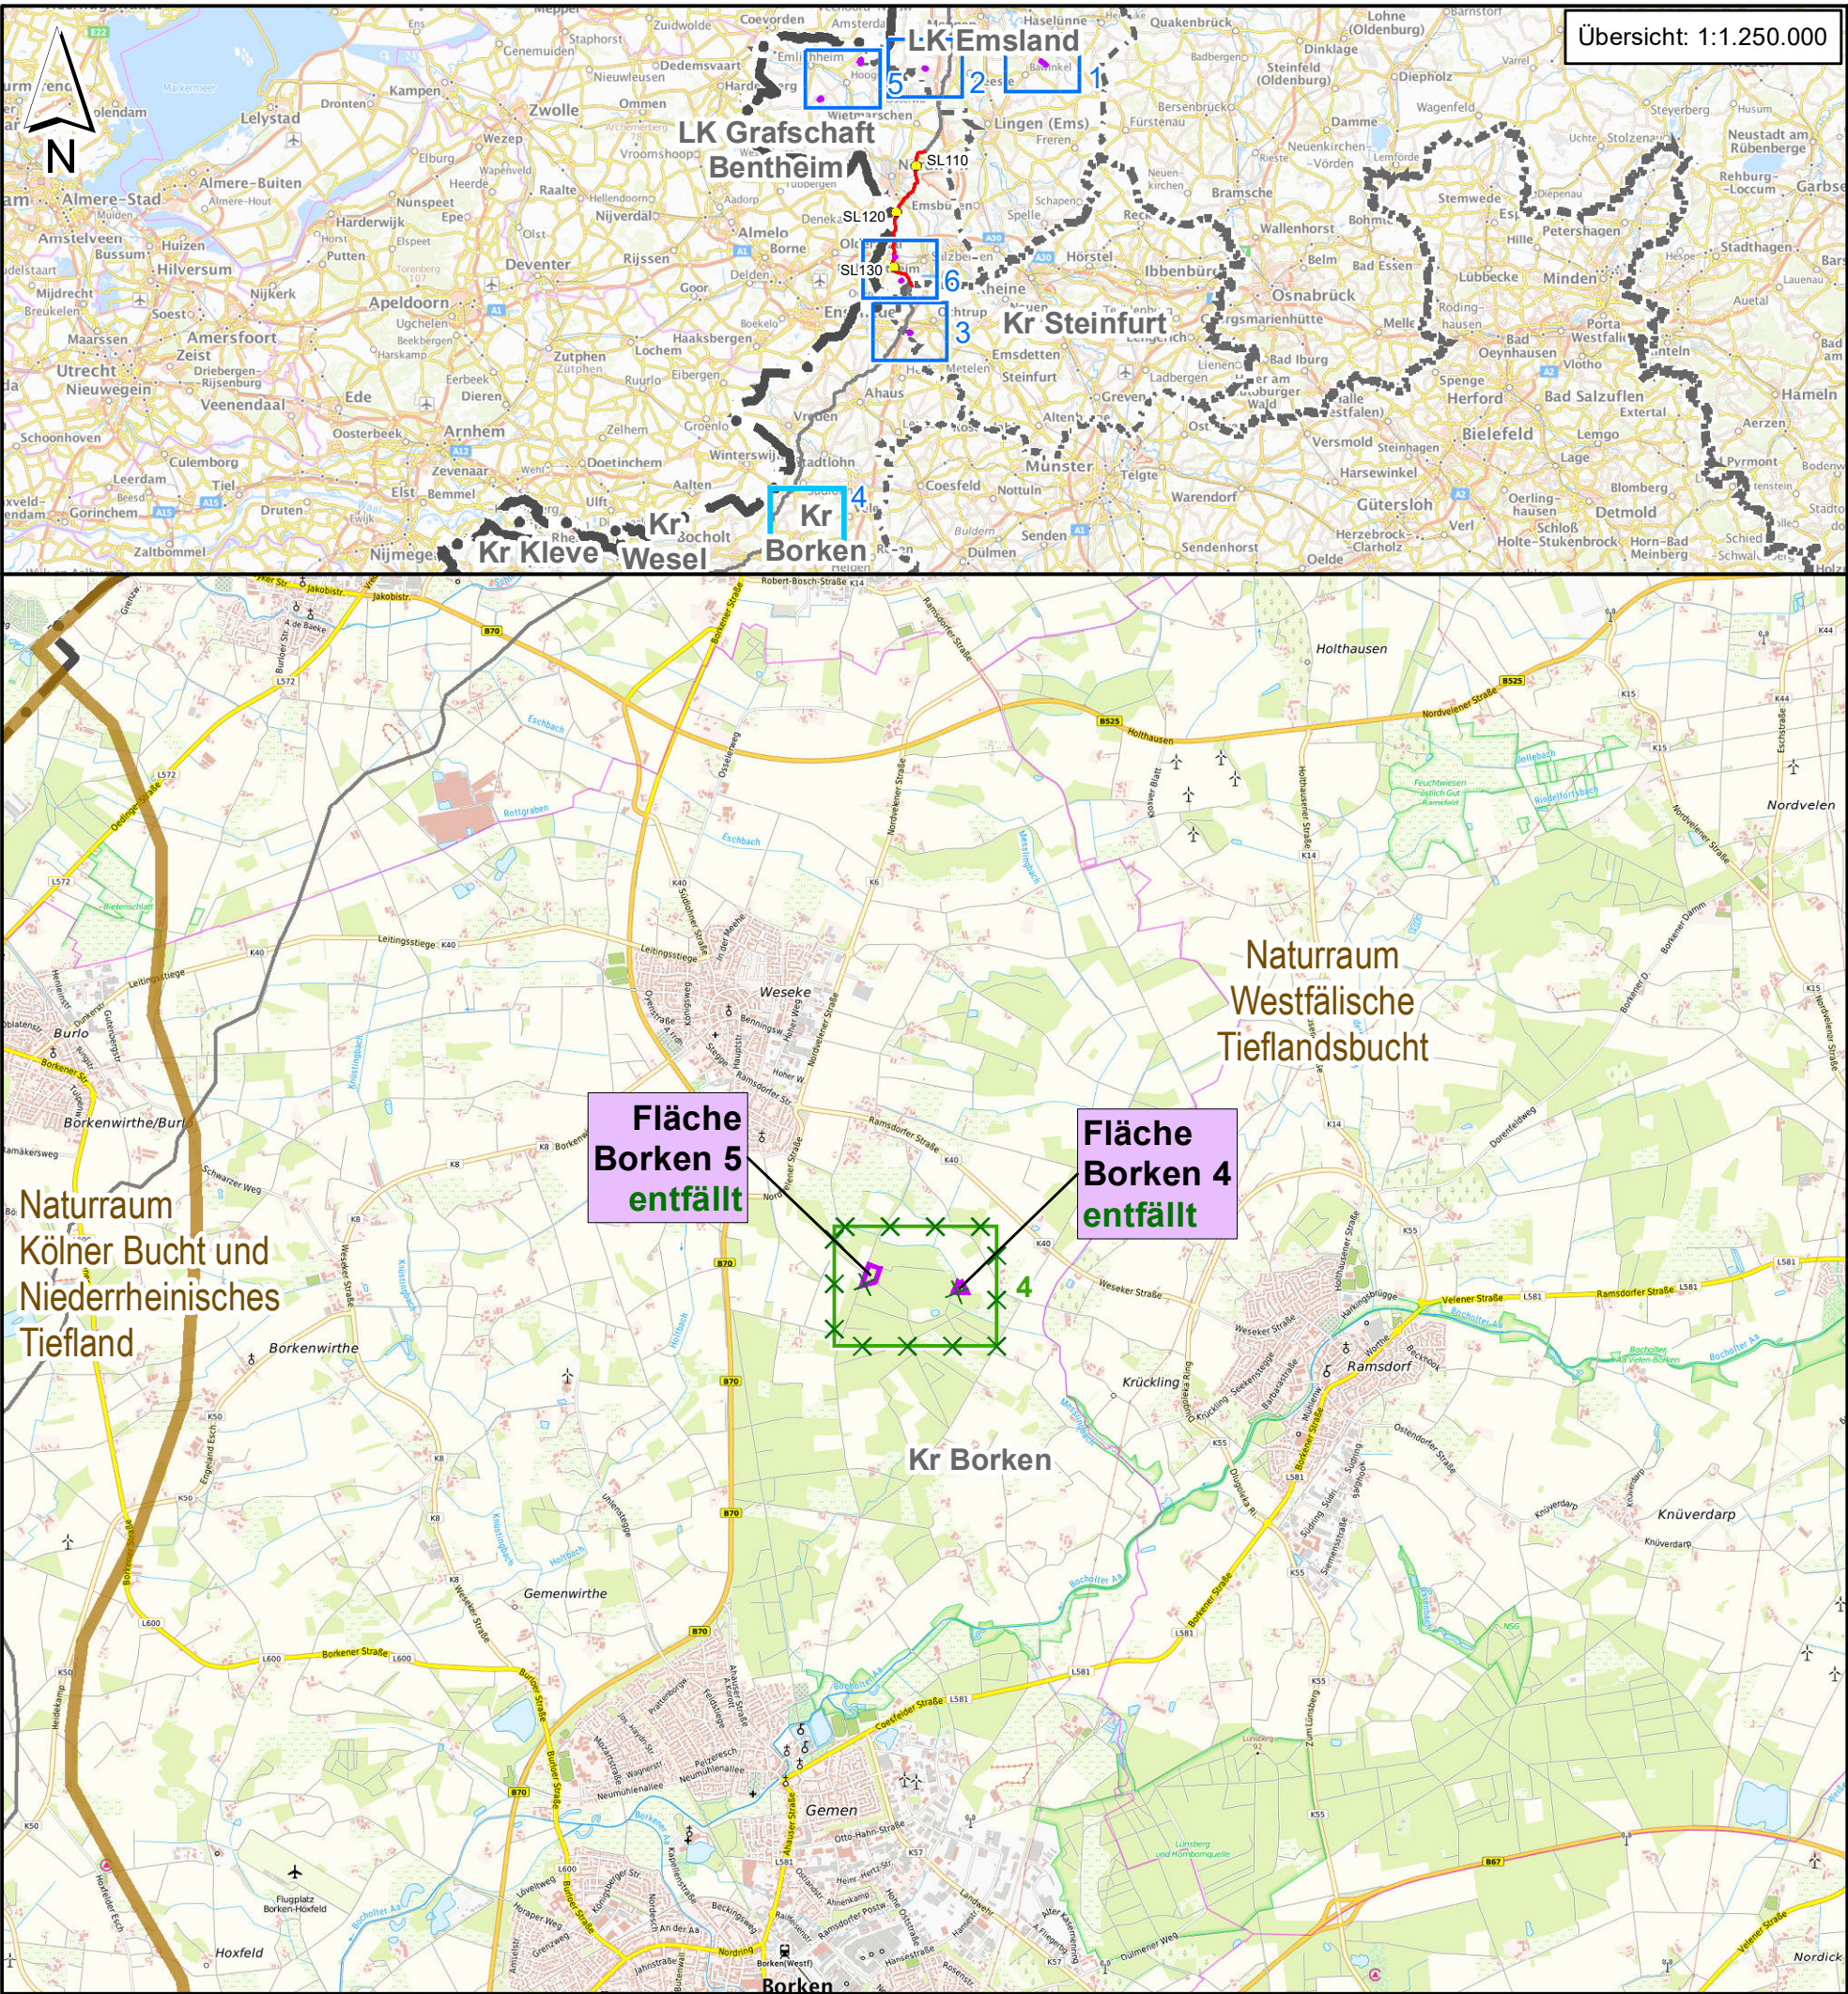

Übersicht: 1:1.250.000

Höchstspannungsleitung BBPIG Vorhaben Nr. 1 – A-Nord (Emden Ost – Osterath)

Abschnitt: NDS3 Gemeindegrenze Wietmarschen/ Nordhorn bis zur Bundesländergrenze von Niedersachsen und Nordrhein-Westfalen

1. Deckblattänderung

F4 – Landschaftspflegerischer Begleitplan

F4.8 – Übersichtskarte Kompensationsmaßnahmen

Legende

Planung

Trassenachse

Stationierung

Abschnittsgrenze
Planfeststellung

Abgrenzung
Kompensationsfläche
(Plananlage F4.9) - entfällt in
1. Deckblattänderung

Abgrenzung
Kompensationsfläche - neu in
1. Deckblattänderung

Blattschnitte M 1:50.000

Blattschnitte M 1:3.000/5.000
(Plananlage F4.9) - entfällt in
1. Deckblattänderung

Blattschnitte M 1:3.000 - neu
in 1. Deckblattänderung

Verwaltungsgrenzen

Staatsgrenze

Landesgrenze

Landkreis

0 0,5 1 2
Kilometer
© GeoBasis-DE / BKG 2022

Festgestellt nach § 24 NABEG:
Bonn, den

Vorhabenträgerin:



Amprion GmbH
Robert-Schuman-Straße 7
44263 Dortmund

Projekt:


A-Nord
BBPIG Vorhaben Nr. 1
Emden Ost - Osterath

erstellt durch:



Ing.- und Planungsbüro LANGE GmbH & Co. KG
Carl-Peschken-Straße 12
47441 Moers

Nr.	Änderung	Datum	Name
01	1. Deckblattänderung	Juli 2024	WAL
Blattgröße:	420 x 297 mm	Maßstab:	1:50.000
Bearbeitet:	LMS	Stand:	Juli 2024, V2.0
Gezeichnet:	WAL	Anlage:	F4.8 – Übersichtskarte Kompensation
Geprüft:	JUS	Blattnummer:	4 von 6

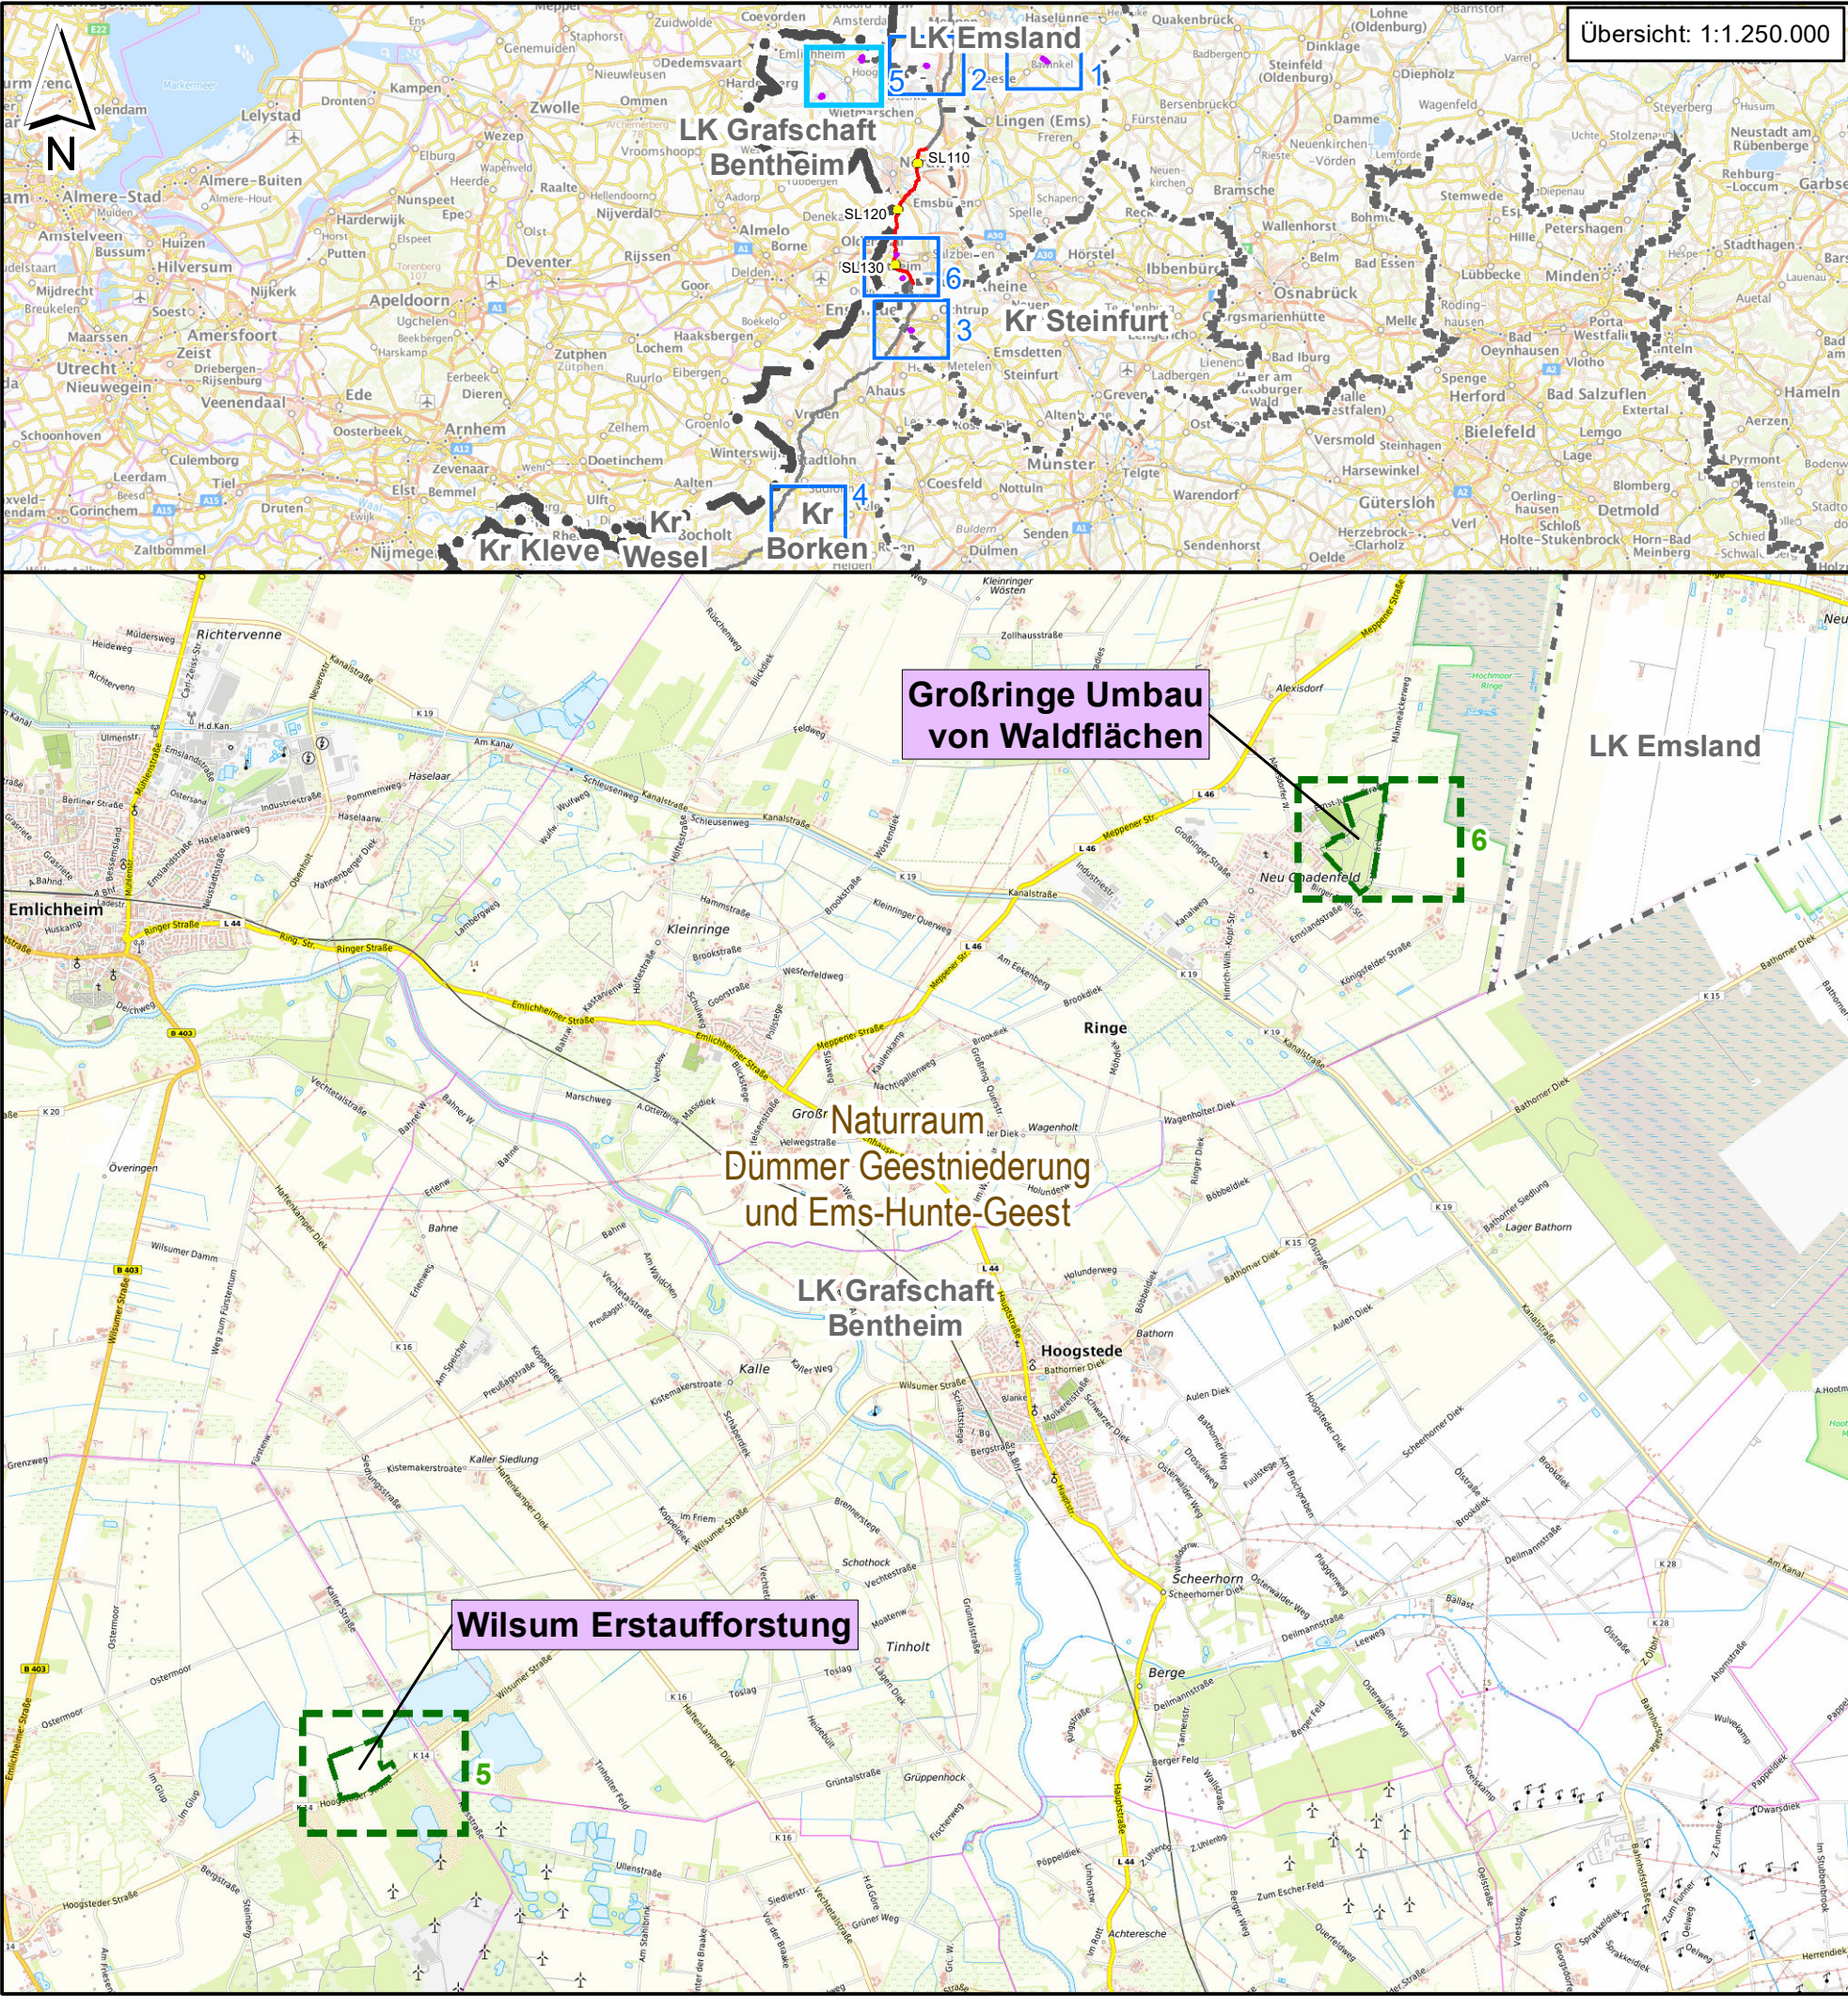

Höchstspannungsleitung
BBPIG Vorhaben Nr. 1 – A-Nord
(Emden Ost – Osterath)

Abschnitt: NDS3 Gemeindegrenze Wietmarschen/ Nordhorn bis zur Bundesländergrenze von Niedersachsen und Nordrhein-Westfalen

1. Deckblattänderung

F4 – Landschaftspflegerischer Begleitplan

F4.8 – Übersichtskarte
Kompensationsmaßnahmen

Legende

Planung

- Trassenachse
- Stationierung

- Abschnittsgrenze
- Planfeststellung

- Abgrenzung
- Kompensationsfläche (Plananlage F4.9) - entfällt in 1. Deckblattänderung

- Abgrenzung
- Kompensationsfläche - neu in 1. Deckblattänderung

- Blattschnitte M 1:50.000

- Blattschnitte M 1:3.000/5.000 (Plananlage F4.9) - entfällt in 1. Deckblattänderung

- Blattschnitte M 1:3.000 - neu in 1. Deckblattänderung

Verwaltungsgrenzen

- Staatsgrenze
- Landesgrenze
- Landkreis

0 0.5 1 2 Kilometer
© GeoBasis-DE / BKG 2022

Festgestellt nach § 24 NABEG:
Bonn, den

Vorhabenträgerin:



Amprion GmbH
Robert-Schuman-Straße 7
44263 Dortmund

Projekt:


A-Nord
BBPIG Vorhaben Nr. 1
Emden Ost - Osterath

erstellt durch:



Ing.- und Planungsbüro LANGE GmbH & Co. KG
Carl-Peschken-Straße 12
47441 Moers

Nr.	Änderung	Datum	Name
01	1. Deckblattänderung	Juli 2024	WAL
Blattgröße:	420 x 297 mm	Maßstab:	1:50.000
Bearbeitet:	LMS	Stand:	Juli 2024, V2.0
Gezeichnet:	WAL	Anlage:	F4.8 – Übersichtskarte Kompensation
Geprüft:	JUS	Blattnummer:	5 von 6

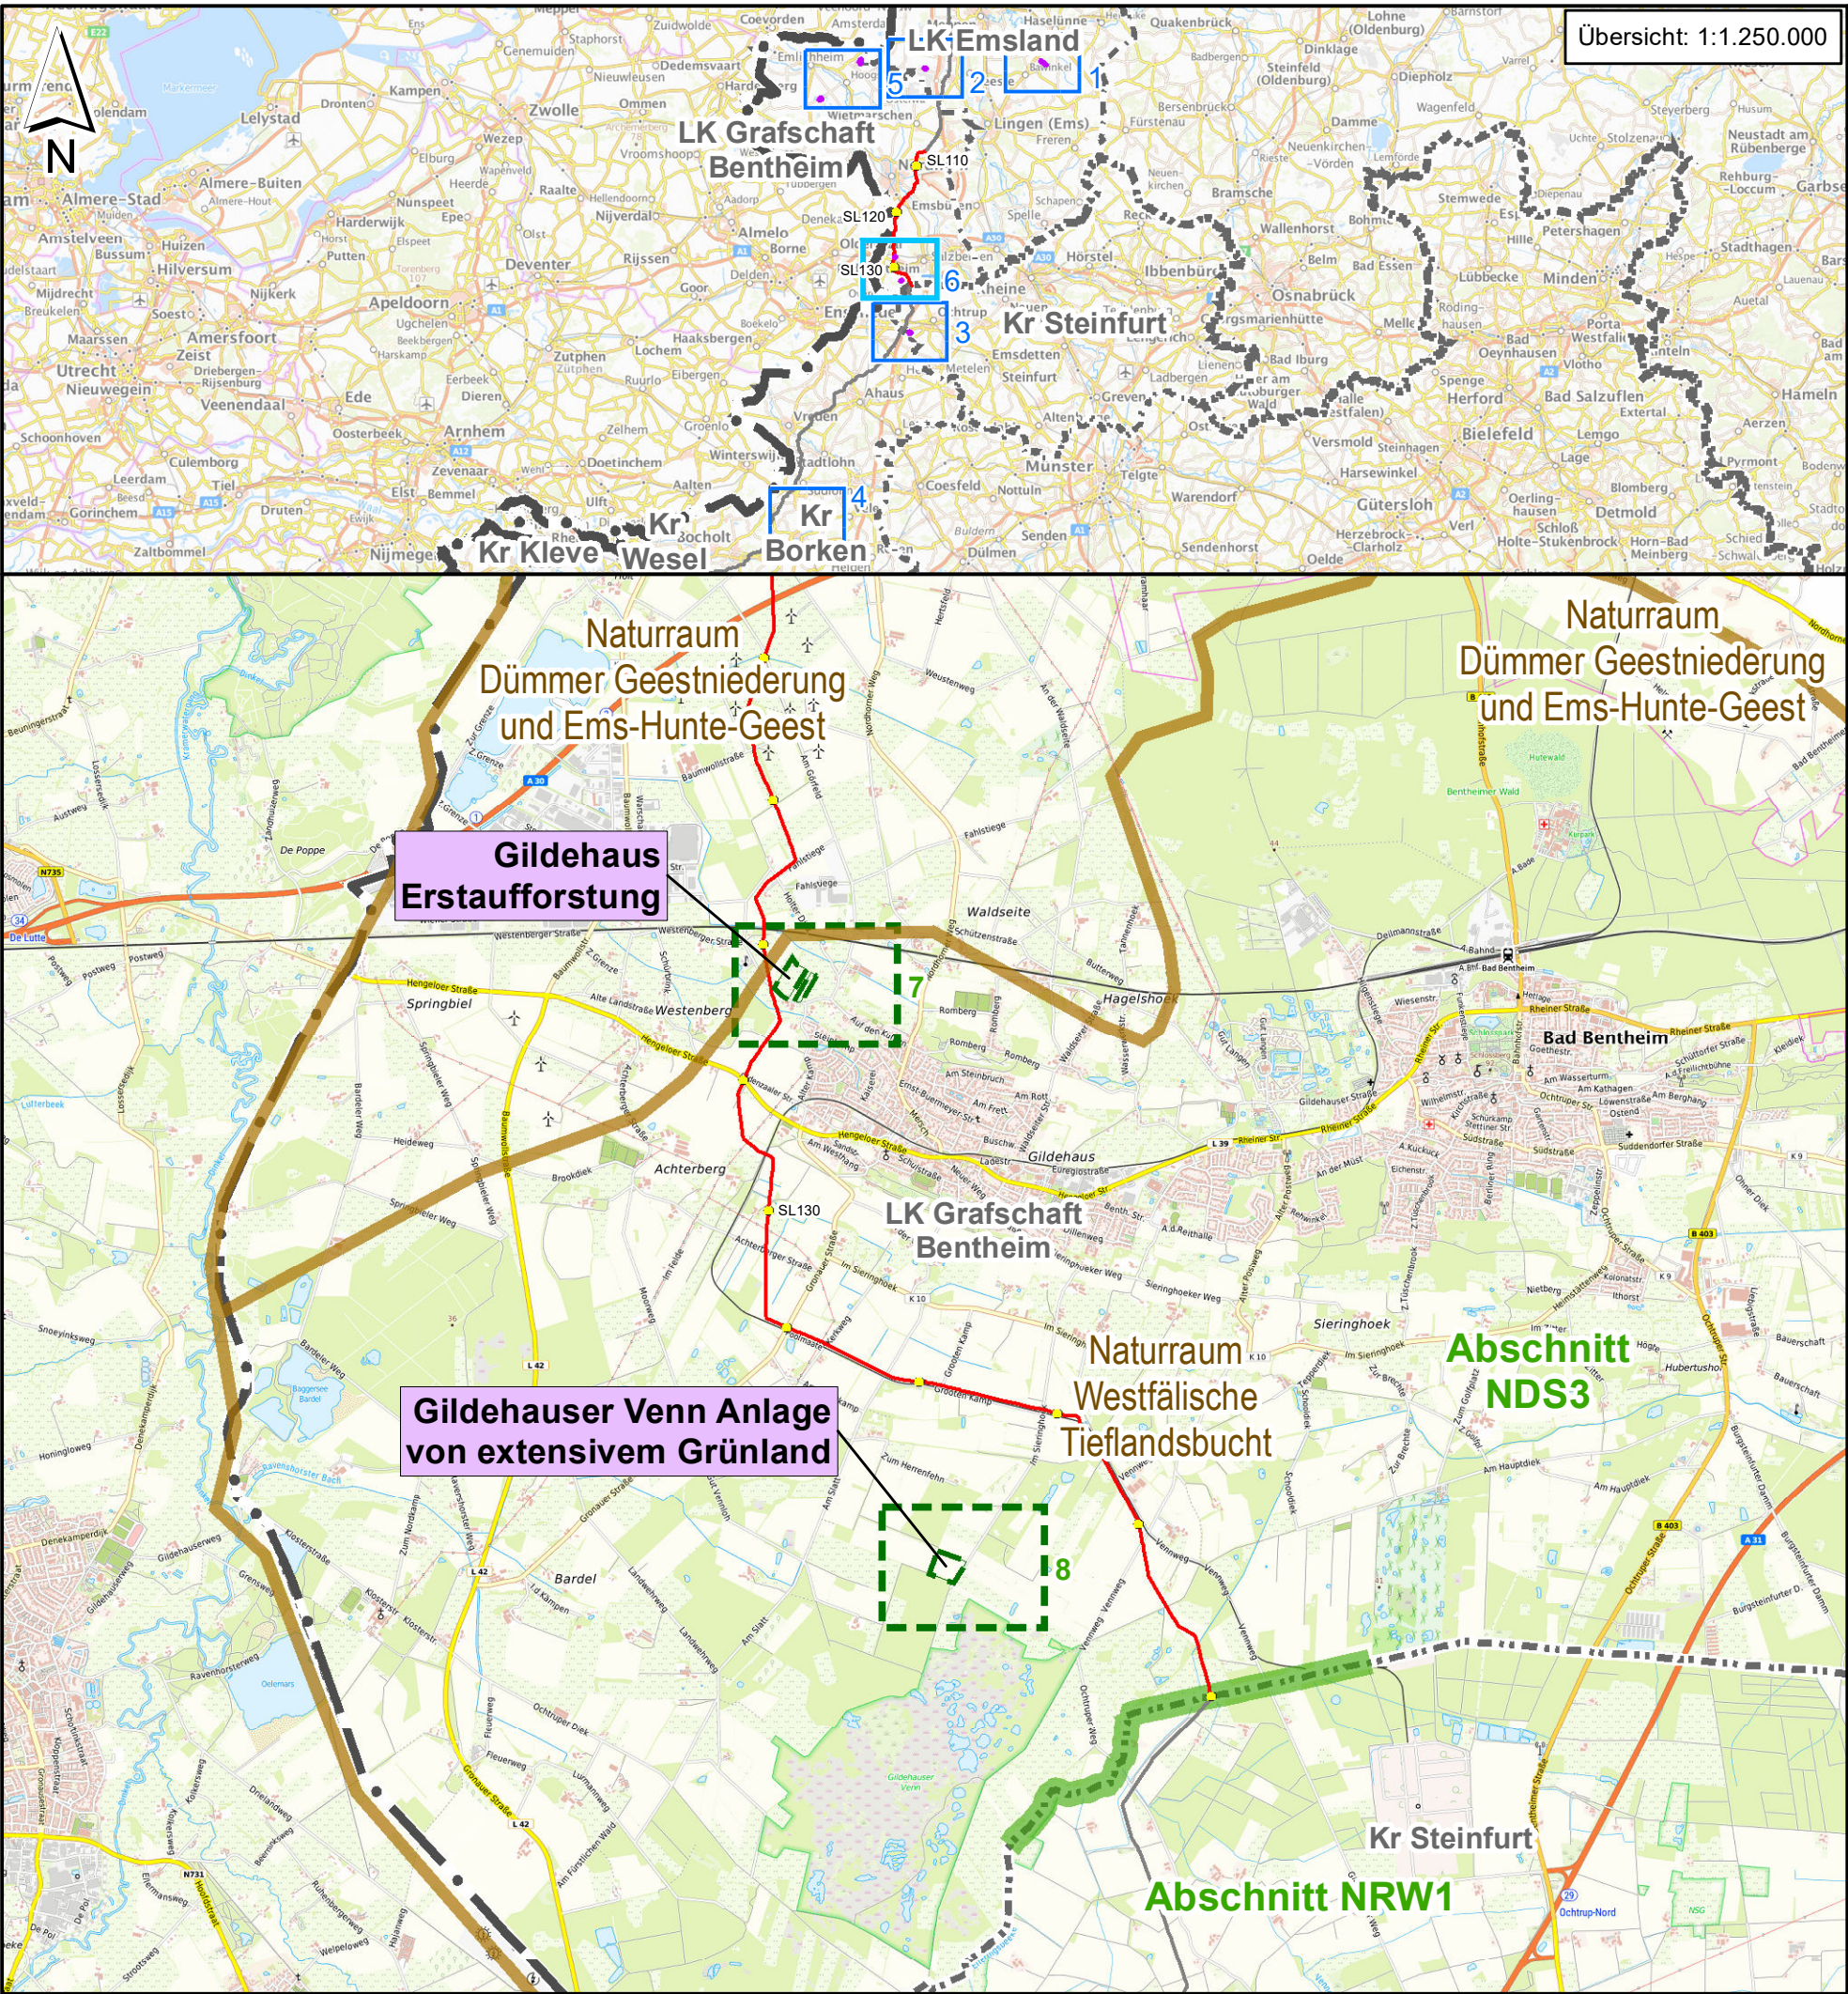

Übersicht: 1:1.250.000

Höchstspannungsleitung BBPIG Vorhaben Nr. 1 – A-Nord (Emsen Ost – Osterath)

Abschnitt: NDS3 Gemeindegrenze Wietmarschen/ Nordhorn bis zur Bundesländergrenze von Niedersachsen und Nordrhein-Westfalen

1. Deckblattänderung

F4 – Landschaftspflegerischer Begleitplan

F4.8 – Übersichtskarte Kompensationsmaßnahmen

Legende

Planung

- Trassenachse
- Stationierung

- Abschnittsgrenze
Planfeststellung

- Abgrenzung
Kompensationsfläche
(Plananlage F4.9) - entfällt in
1. Deckblattänderung

- Abgrenzung
Kompensationsfläche - neu in
1. Deckblattänderung

- Blattschnitte M 1:50.000

- Blattschnitte M 1:3.000/5.000
(Plananlage F4.9) - entfällt in
1. Deckblattänderung

- Blattschnitte M 1:3.000 - neu
in 1. Deckblattänderung

Verwaltungsgrenzen

- Staatsgrenze
- Landesgrenze
- Landkreis

0 0.5 1 2 Kilometer
© GeoBasis-DE / BKG 2022

Festgestellt nach § 24 NABEG:
Bonn, den

Vorhabenträgerin:



Amprion GmbH
Robert-Schuman-Straße 7
44263 Dortmund

Projekt:

A-Nord
BBPIG Vorhaben Nr. 1
Emsen Ost - Osterath

erstellt durch:



Ing.- und Planungsbüro LANGE GmbH & Co. KG
Carl-Peschken-Straße 12
47441 Moers

Nr.	Änderung	Datum	Name
01	1. Deckblattänderung	Juli 2024	WAL
Blattgröße: 420 x 297 mm		Maßstab: 1:50.000	
Bearbeitet: LMS		Stand: Juli 2024, V2.0	
Gezeichnet: WAL		Anlage: F4.8 – Übersichtskarte Kompensation	
Geprüft: JUS		Blattnummer: 6 von 6	