

Höchstspannungsleitung

BBPIG Vorhaben Nr. 1 – A-Nord

(Emden Ost – Osterath)

Plan und Unterlagen nach § 21 NABEG

4. Planänderung

Teil H – Mitzuentscheidende Genehmigungen, Zulassungen und Befreiungen

H6.4 Detailpläne Forstrechtliche Belange

Planfeststellungsabschnitt NRW1
„Nordrhein-Westfalen Nord“

von der Bundesländergrenze von Niedersachsen und Nordrhein-Westfalen bis zur
Kreisgrenze Borken/ Wesel zwischen Bocholt und Hamminkeln

Bearbeitungsstand: April 2026

Version: 2.0

Vorhabenträgerin



Amprion GmbH

Robert-Schuman-Straße 7
44263 Dortmund

Ansprechpartner

Carsten Stiens
Gleichstrom-Netzprojekte
Projekt A-Nord
Tel. 0231-5849-16088

Auftragnehmer



Ingenieur- und Planungsbüro Lange

Carl-Peschken-Straße 12
47441 Moers

Legende

Planung

- Eintragungen in diesem Farbton - 4. Planänderung
- Eintragungen in diesem Farbton - Aufgegebene Planungen nach §21 NABEG
- Trassenachse offene Verlegung (§21 NABEG)
- SL136

Stationierung

Temporäre Flächeninanspruchnahmen

- Baubedarfsflächen
- temporäre bauzeitliche Inanspruchnahme: Bauwerke, Lagerflächen
- temporäre bauzeitliche Inanspruchnahme: Zuwegung
- Einleitungsstelle

Dauerhafte anlagebedingte Flächeninanspruchnahmen

- Schutzstreifen
- Sonstige dauerhafte anlagebedingte Inanspruchnahmen: Bauwerke
- Trassenachse angrenzender Abschnitte
- Untersuchungsraum
- Blattschnittgrenze angrenzender Blattschnitte

Verwaltungsgrenzen

- Landkreisgrenze
- Gemeindegrenze
- Gemarkungsgrenze
- Flurgrenze
- Flurstück

Waldumwandlung

- 1.1 Dauerhafte Waldumwandlung
- 1.2 Temporäre Waldumwandlung

Höchstspannungsleitung
BBPIG Vorhaben Nr. 1 – A-Nord
(Emden Ost – Osterath)

Abschnitt: NRW1 Bundesländergrenze von Niedersachsen und
Nordrhein-Westfalen bis zur Kreisgrenze Borken/ Wesel

4. Planänderung

H6 – Forstrechtliche Belange

H6.4 – Detailpläne Forstrechtliche Belange



Festgestellt nach § 24 NABEG:
Bonn, den

Vorhabenträgerin:



Amprion GmbH
Robert-Schuman-Straße 7
44263 Dortmund

Projekt:

A-Nord
BBPIG Vorhaben Nr. 1
Emden Ost - Osterath

erstellt durch:



Ing.- und Planungsbüro LANGE GmbH & Co. KG
Carl-Peschken-Straße 12
47441 Moers

Nr.	Änderung	Datum	Name
01	4. Planänderung	April 2026	WAL

Blattgröße: 420 x 297 mm

Maßstab: 1:2.000

Bearbeitet: LMS

Stand: April 2026, V2.0

Gezeichnet: WAL

Anlage: H6.4 – Detailpläne Forstrechtliche Belange


Geprüft: JUS

Blattnummer: Legende 1


4. Planänderung

H6 – Forstrechtliche Belange
H6.4 – Detailpläne Forstrechtliche Belange

M 1:2.000

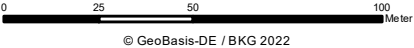

Blatt 42 von 42

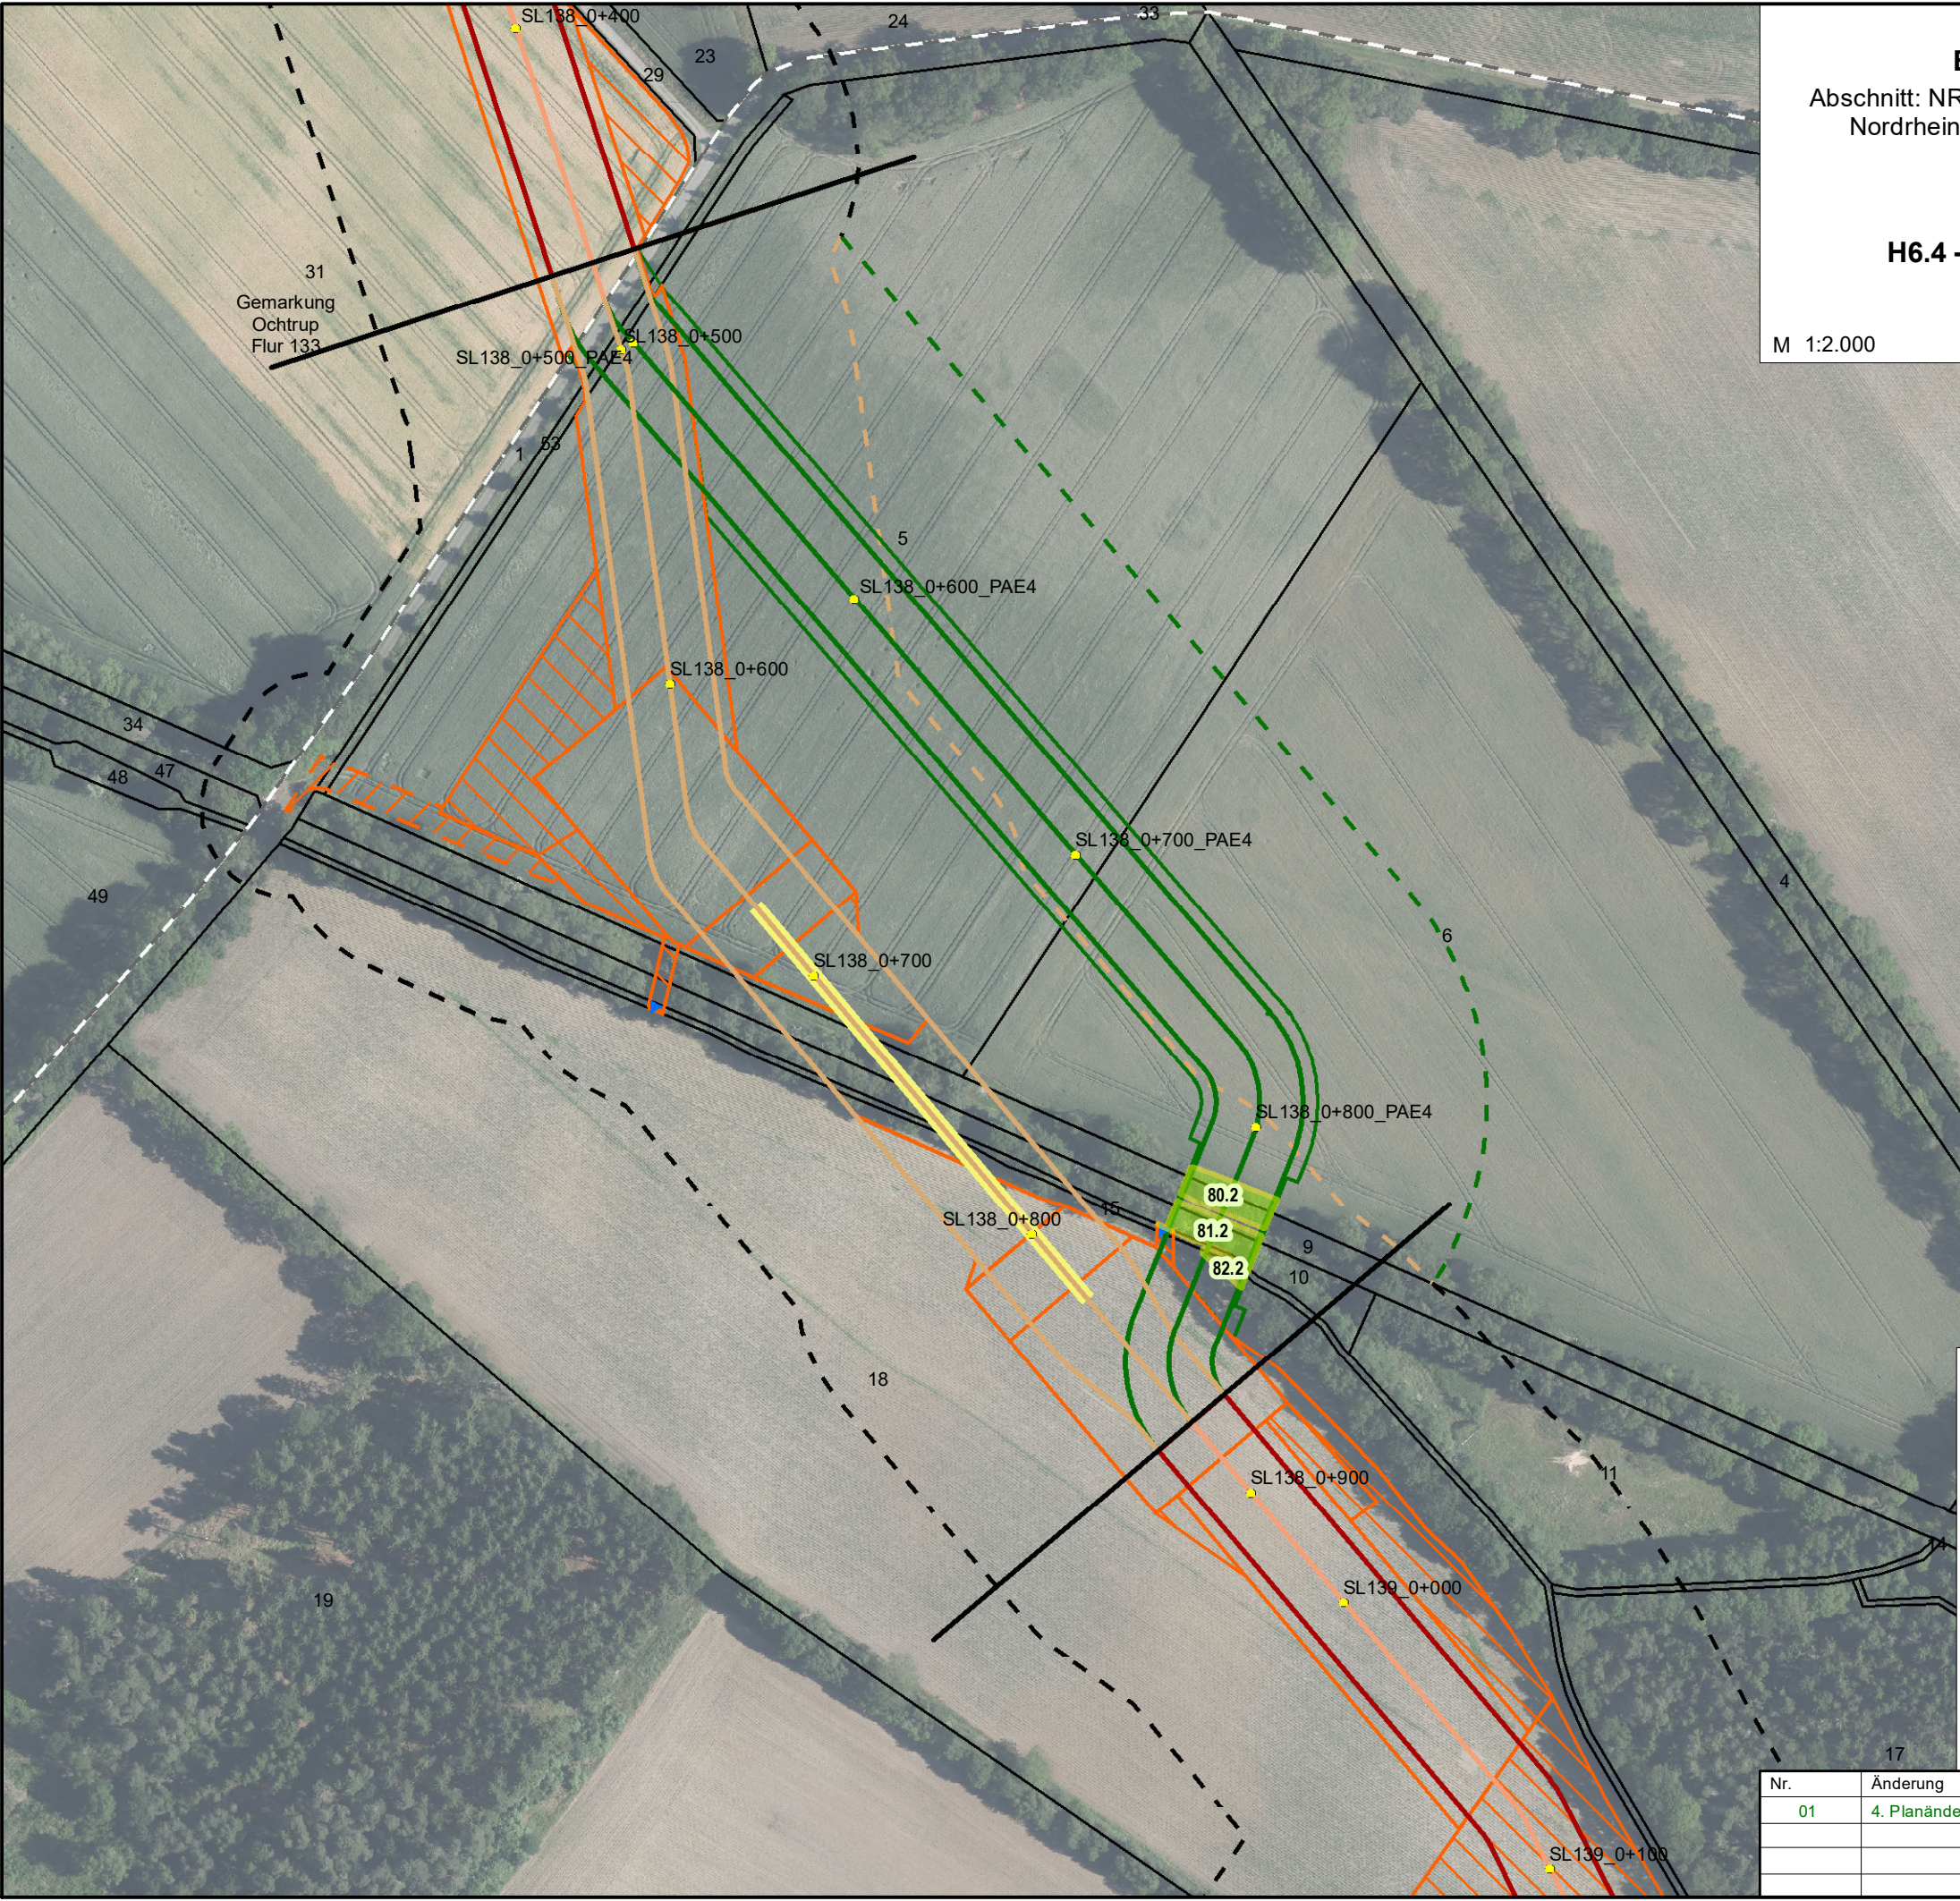

Festgestellt nach § 24 NABEG:
Bonn, den

Nr.	Änderung	Datum	Name
01	4. Planänderung	April 2026	WAL