




Planfeststellungsverfahren Unterlage nach § 21 NABEG

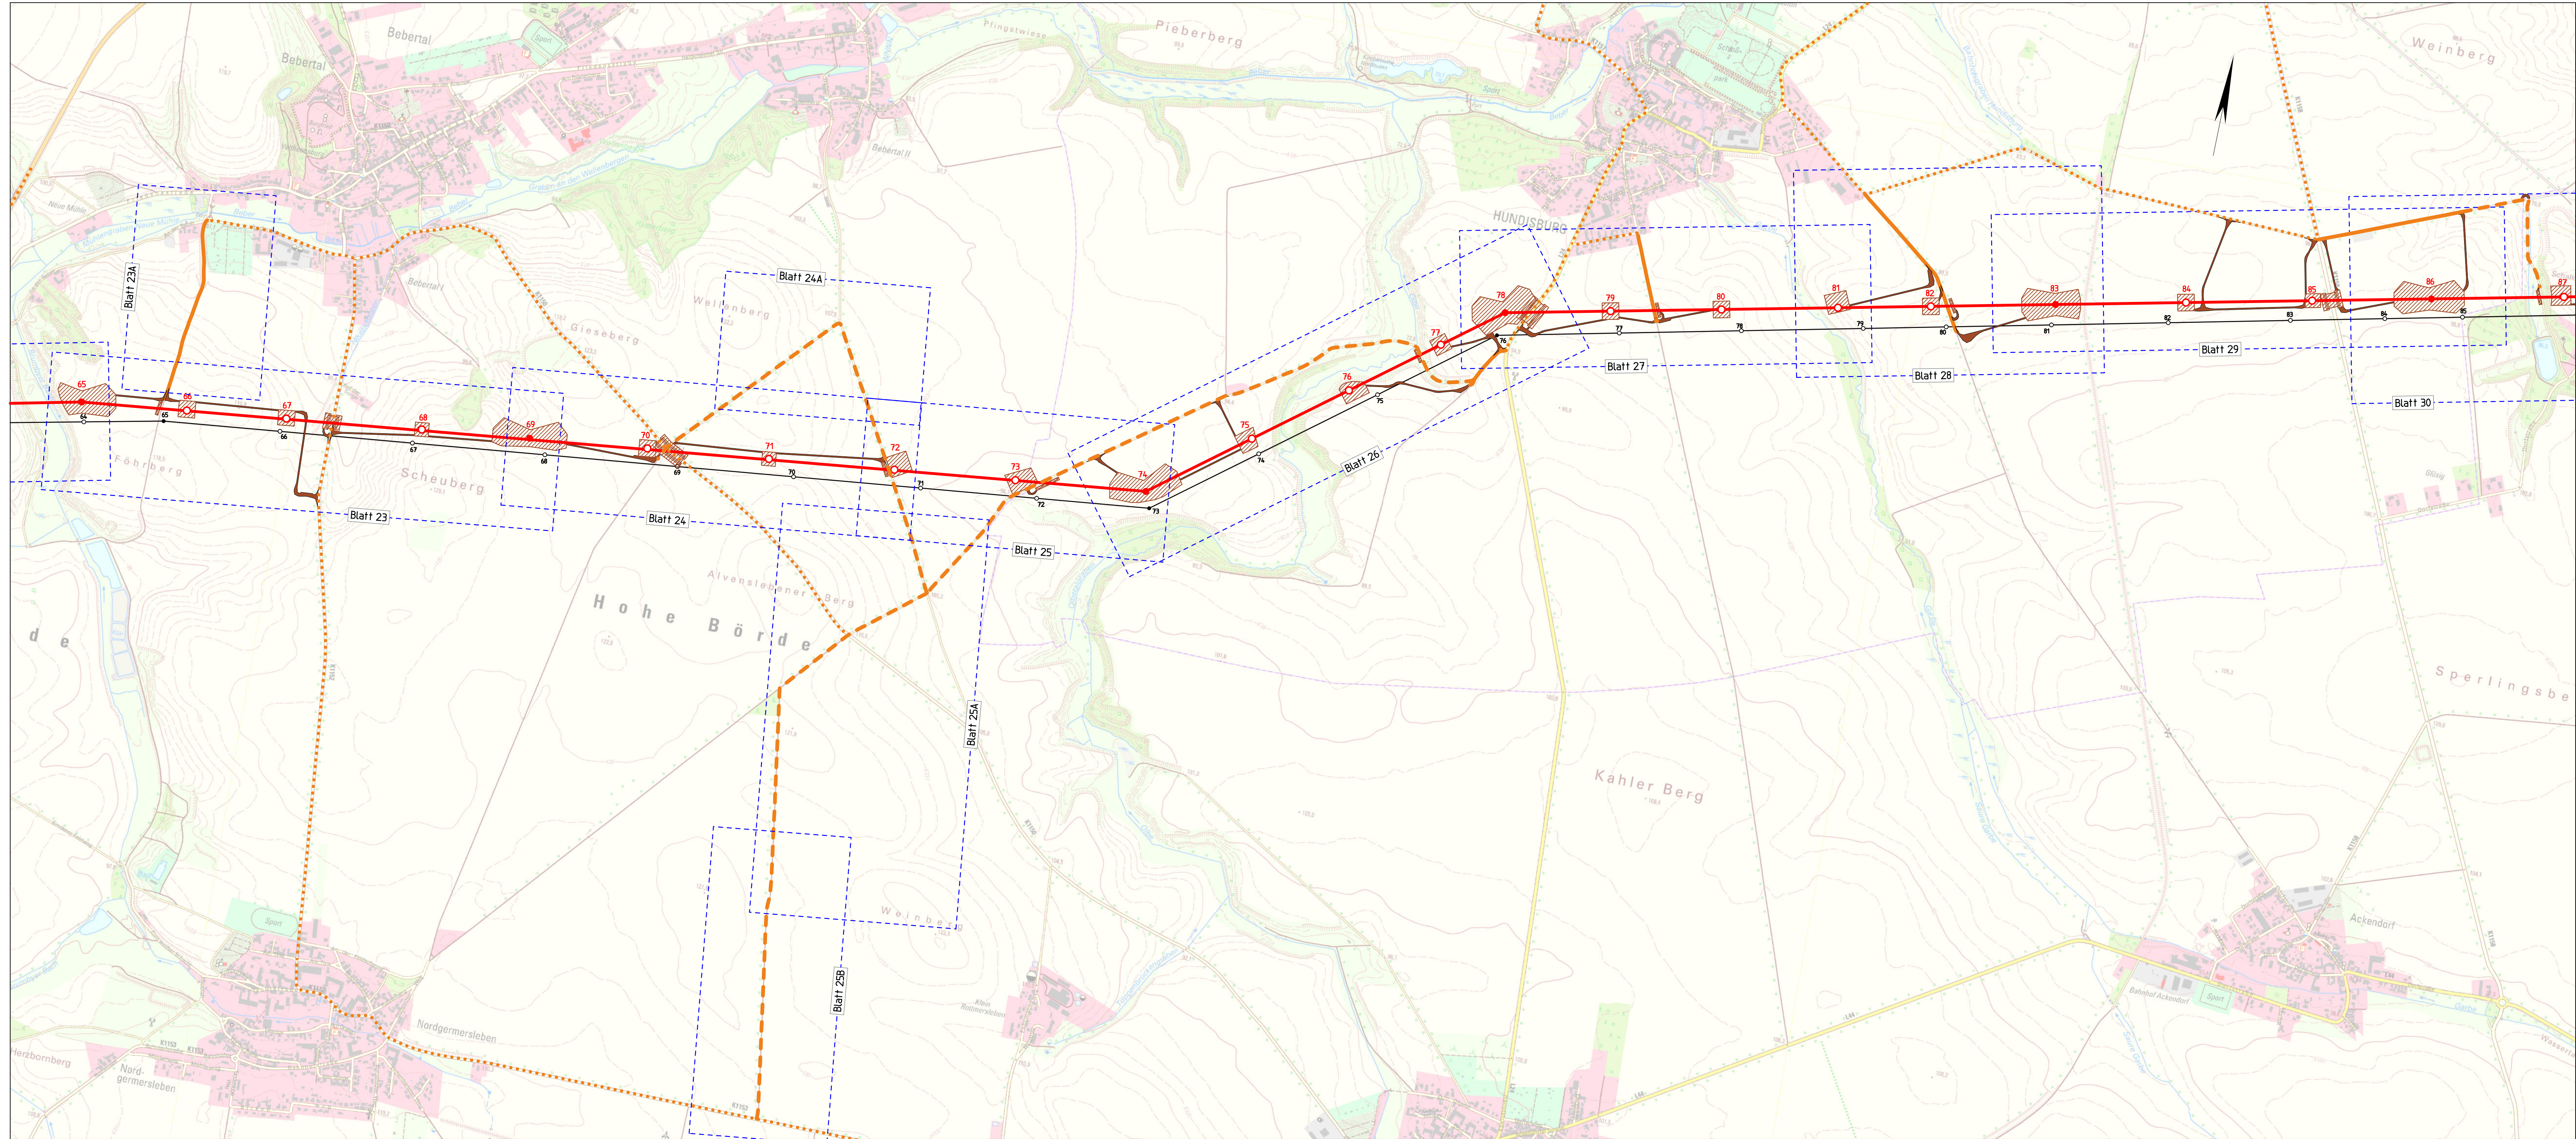

Höchstspannungsleitung Wolmirstedt -
Helmstedt Ost - Walle (BBPIG Nr. 10),
Einzelmaßnahme Wolmirstedt - Helmstedt Ost - Salzgitter
Abschnitt C, Wolmirstedt - Regelzonengrenze/LK Helmstedt

Titel: **Wegenutzungsplan** M 65 - M 87

Unterlage: 4.4

Blatt: 4 von 6

Maß:

Legende:

Grenzen :

Land —————

Reg.Bez. ——— • ———

Kreis —— · ——

Stadt/Gem. ——— • ———

Gemarkung —— .. —— ..

vorhandene (nicht gewidmete)
Straßen / Wege mit
bauzeitlicher Wegenutzung

Zuwegungen abseits

vorhandene (nicht gewidmete) Straßen / Wege mit bauzeitlicher und dauerhafter Wegenutzung

Straßen / Wege (nachrichtlich)

Blatt 43

© GeoBasis-DE/BKG 2025

Vorhabensträger: 50Hertz Transmission Gmb
Heidestraße 2
D-10557 Berlin

Bearbeitung: K2 Engineering GmbH
Am Egelingsberg 1
38542 Leiferde

Nr.	Änderung	Datum	Name

aufgestellt: Berlin, 31.10.2025

K. Scheibner L. Simon

L. Simon