


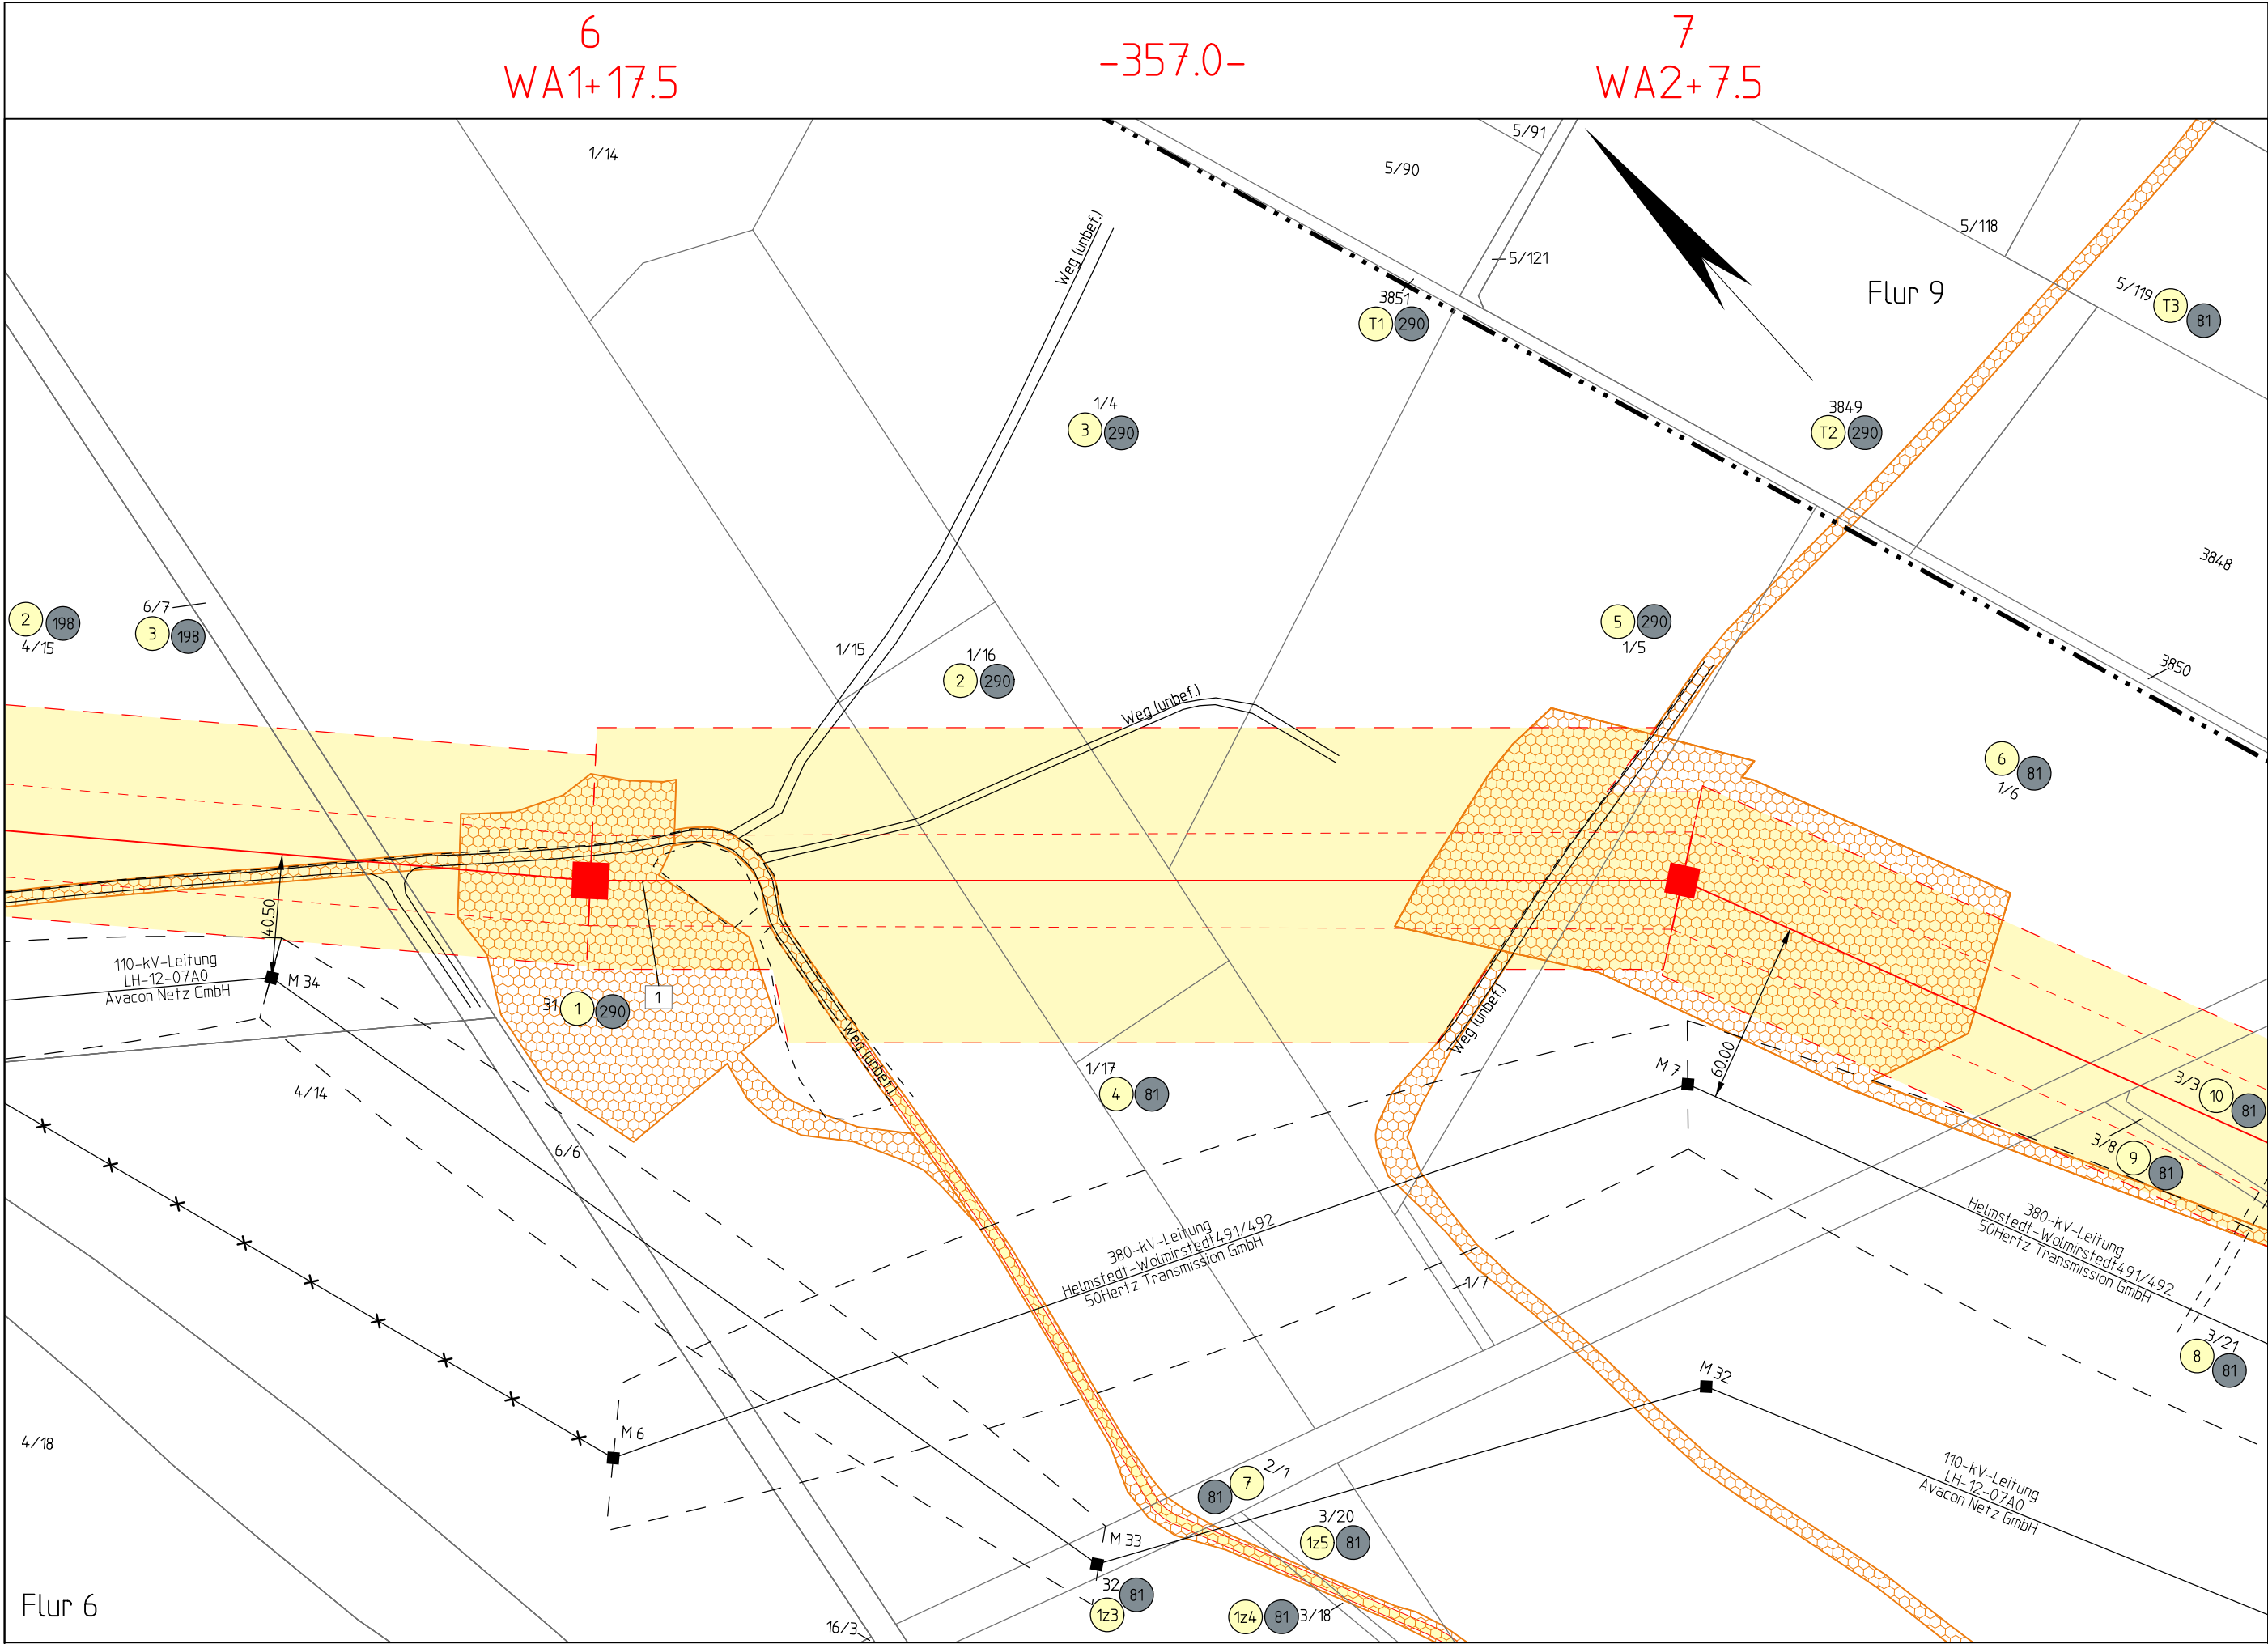

Gemeinde Helmstedt, Stadt Land Niedersachsen Landkreis Börde Landkreis Helmstedt Land Sachsen-Anhalt Gemeinde Harbke
Gemarkung Neu Büddenstedt Landkreis Helmstedt Gemarkung Harbke Flur 8

Planfeststellungsverfahren
Unterlage nach § 21 NABEG

Höchstspannungsleitung Wolmirstedt -
Helmstedt Ost - Wahle (BBPIG Nr. 10),
Einzelmaßnahme Wolmirstedt - Helmstedt Ost - Salzgitter
Abschnitt C, Wolmirstedt - Regelzonengrenze/LK Helmstedt

50hertz
E.ON Group

Titel:

Rechtserwerbsplan

M 6 - M 7

Unterlage: 4.5

Blatt: 2

Maßstab: 1 : 2000

Legende:

Grenzen :

Land

Reg. Bez.

Kreis

Stadt/Gem.

Gemarkung

Flur

Flurstück

Nutzungsartengrenze

LSG / NSG

WSG

Sondergebiete

Winkelspannmast

Tragmast

Winkelspannmast Bestand

Tragmast Bestand

Montagefläche & bauzeitliche Zuwegung

bauzeitliche Überspannung durch Schutznetz


drehlich zu sichernde Zuwegung

drehlich zu sichernde Schutzstreifenfläche

Ordnungsnummer

Eigenlückennummer

Bauwerksnummer

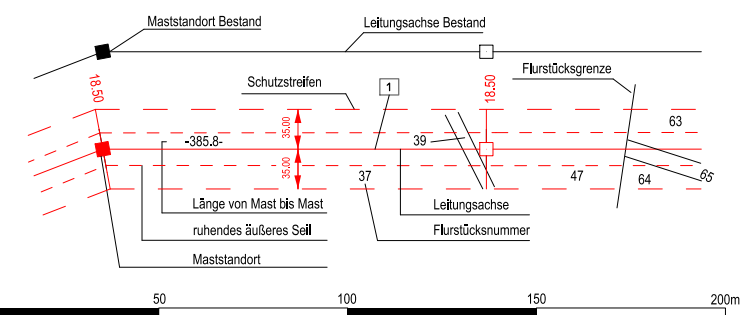

ALKIS: © GeoBasis-DE/LVermGeo ST

Vorhabensträger: 50Hertz Transmission GmbH
Heidestraße 2
D-10557 Berlin

Bearbeitung: K2 Engineering GmbH
Am Egelingsberg 1
38542 Leiferde

Nr.	Änderung	Datum	Name

aufgestellt: Berlin, 31.10.2025

festgestellt nach § 24 NABEG
Cottbus, den

K. Scheibner

L. Simon

Dateibezeichnung: LPR_619_0006-0007

Stand: 03.2025