



Höchstspannungsleitung Wolmirstedt -
Helmstedt Ost - Walle (BBPlG Nr. 10),
Einzelmaßnahme Wolmirstedt - Helmstedt Ost - Salzgitter
Abschnitt C, Wolmirstedt - Regelzonengrenze/LK Helmstedt




Zuwegung zu M 21

Maßstab: 1 : 2000

Grenzen :

	Winkelabspannmast		Montagefische & bauzeitliche Zuewung		Ordnungsnummer
	Tragmast		bauzeitliche Überspannung durch Schutznetz		Eigentümersnummer
	Winkelabspannmast Bestand		dinglich zu sichernde Zuewung		Bauwerksnummer
	Tragmast Bestand		dinglich zu sichernde Schutzstreifenfische		

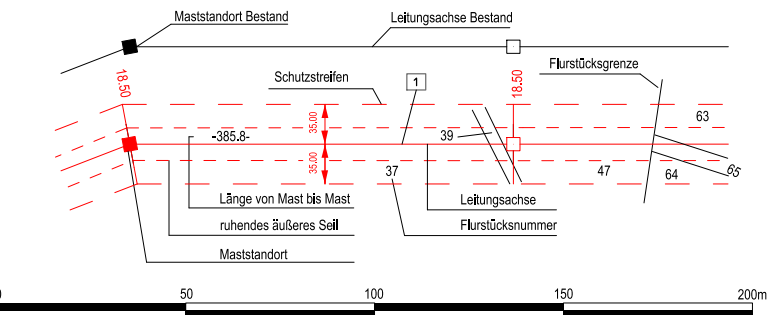

Bearbeitung:	K2 Engineering GmbH Am Egelingsberg 1 38542 Leiferde
--------------	--

aufgestellt: Berlin, 31.10.2025	festgestellt nach § 24 NABEG Cottbus, den
K. Scheibner	L. Simon

Stand: 03.2025