



Planfeststellungsverfahren
Unterlage nach § 21 NABEG

Höchstspannungsleitung Wolmirstedt -
Helmstedt Ost - Wale (BBPlG Nr. 10),
Einzelmaßnahme Wolmirstedt - Helmstedt Ost - Salzgitter
Abschnitt C, Wolmirstedt - Regelzonengrenze/LK Helmstedt




Titel:		Rechtserwerbsplan	Zuwegung zu M 33
Unterlage:	4.5	Blatt: 11A	Maßstab: 1 : 2000

Legende:

Grenzen :

Land	— — — — —
Reg.Bez.	— — — — —
Kreis	— — — — —
Stadt/Gem.	— — — — —
Gemarkung	— — — — —
Flur	— — — — —
Flurstück	— — — — —
Nutzungsartengrenze	- - - - -
LSG / NSG	- - - - -
WSG	• • • • •
Sondergebiete	■ ■ ■ ■ ■

■ Winkelspannmast	■ Montagefläche & bauzeitliche Zuwegung	17 Ordnungsnr.
□ Tragmast	■ bauzeitliche Überspannung durch Schutznetz	10 Eigentümrnr.
■ Winkelspannmast Bestand	■ dänglich zu sichernde Zuwegung	1 Bauwerknr.
□ Tragmast Bestand	■ dänglich zu sichernde Schutzstreifenfläche	

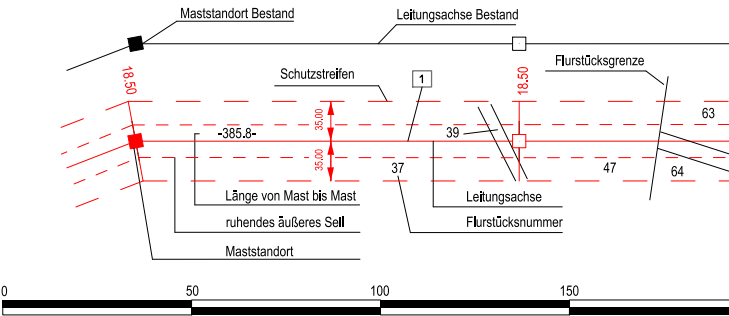

ALKIS: © GeoBasis-DE/LVermGeo ST

Vorhabensträger: 50Hertz Transmission GmbH Heidestraße 2 D-10557 Berlin		Bearbeitung: K2 Engineering GmbH Am Egelingsberg 1 38542 Leiferde	
---	--	---	--

Nr.	Änderung	Datum	Name

aufgestellt: Berlin, 31.10.2025		festgestellt nach § 24 NABEG Cottbus, den	
K. Scheibner		L. Simon	
Dateibezeichnung: LPR_619_0033-ZW		Stand: 03.2025	