



Land Sachsen-Anhalt
Landkreis Börde

Flur 20

Gemeinde Hohe Börde

Gemarkung Nordgermerleben

Planfeststellungsverfahren
Unterlage nach § 21 NABEG

Höchstspannungsleitung Wolmirstedt -
Helmstedt Ost - Wale (BBPlG Nr. 10),
Einzelmaßnahme Wolmirstedt - Helmstedt Ost - Salzgitter
Abschnitt C, Wolmirstedt - Regelzonengrenze/LK Helmstedt



Titel: **Rechtserwerbsplan** **Zuwegung zu M 73**


Unterlage: 4.5 Blatt: 25B Maßstab: 1 : 2000

Legende:

Grenzen :

- Land: ————
Reg. Bez.: ————
Kreis: ————
Stadt/Gem.: ————
Gemarkung: ————
Flur: ————
Flurstück: ————
Nutzungsartengrenze: ————
LSG / NSG: ————
WSG: ————
Sondergebiete: ————

- Winkelspannmast: ■
Tragmast: □
Winkelspannmast Bestand: ■
Tragmast Bestand: □
- Montagefläche & bauzeitliche Zuwegung: [orange hatched]
bauzeitliche Überspannung durch Schutznetz: [orange hatched]
dinglich zu sichernde Zuwegung: [orange hatched]
dinglich zu sichernde Schutzstreifenfläche: [orange hatched]
- 17: Ordnungsnummer
10: Eigentümersnummer
1: Bauwerksnummer

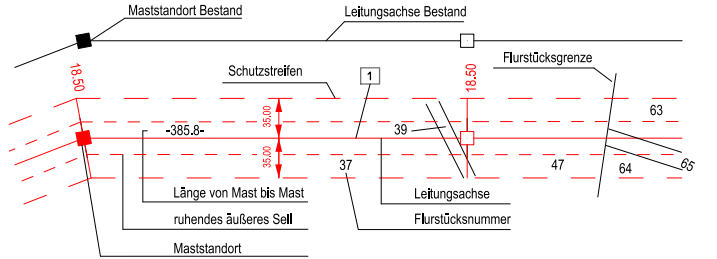

ALKIS: © GeoBasis-DE/LVermGeo ST

Vorhabensträger: 50Hertz Transmission GmbH
Heidestraße 2
D-10557 Berlin

Bearbeitung: K2 Engineering GmbH
Am Egelingsberg 1
38542 Leiferde

Nr.	Änderung	Datum	Name

aufgestellt: Berlin, 31.10.2025

festgestellt nach § 24 NABEG
Cottbus, den

K. Scheibner L. Simon

Dateibezeichnung: LPR_619_0073-ZW Stand: 03.2025