


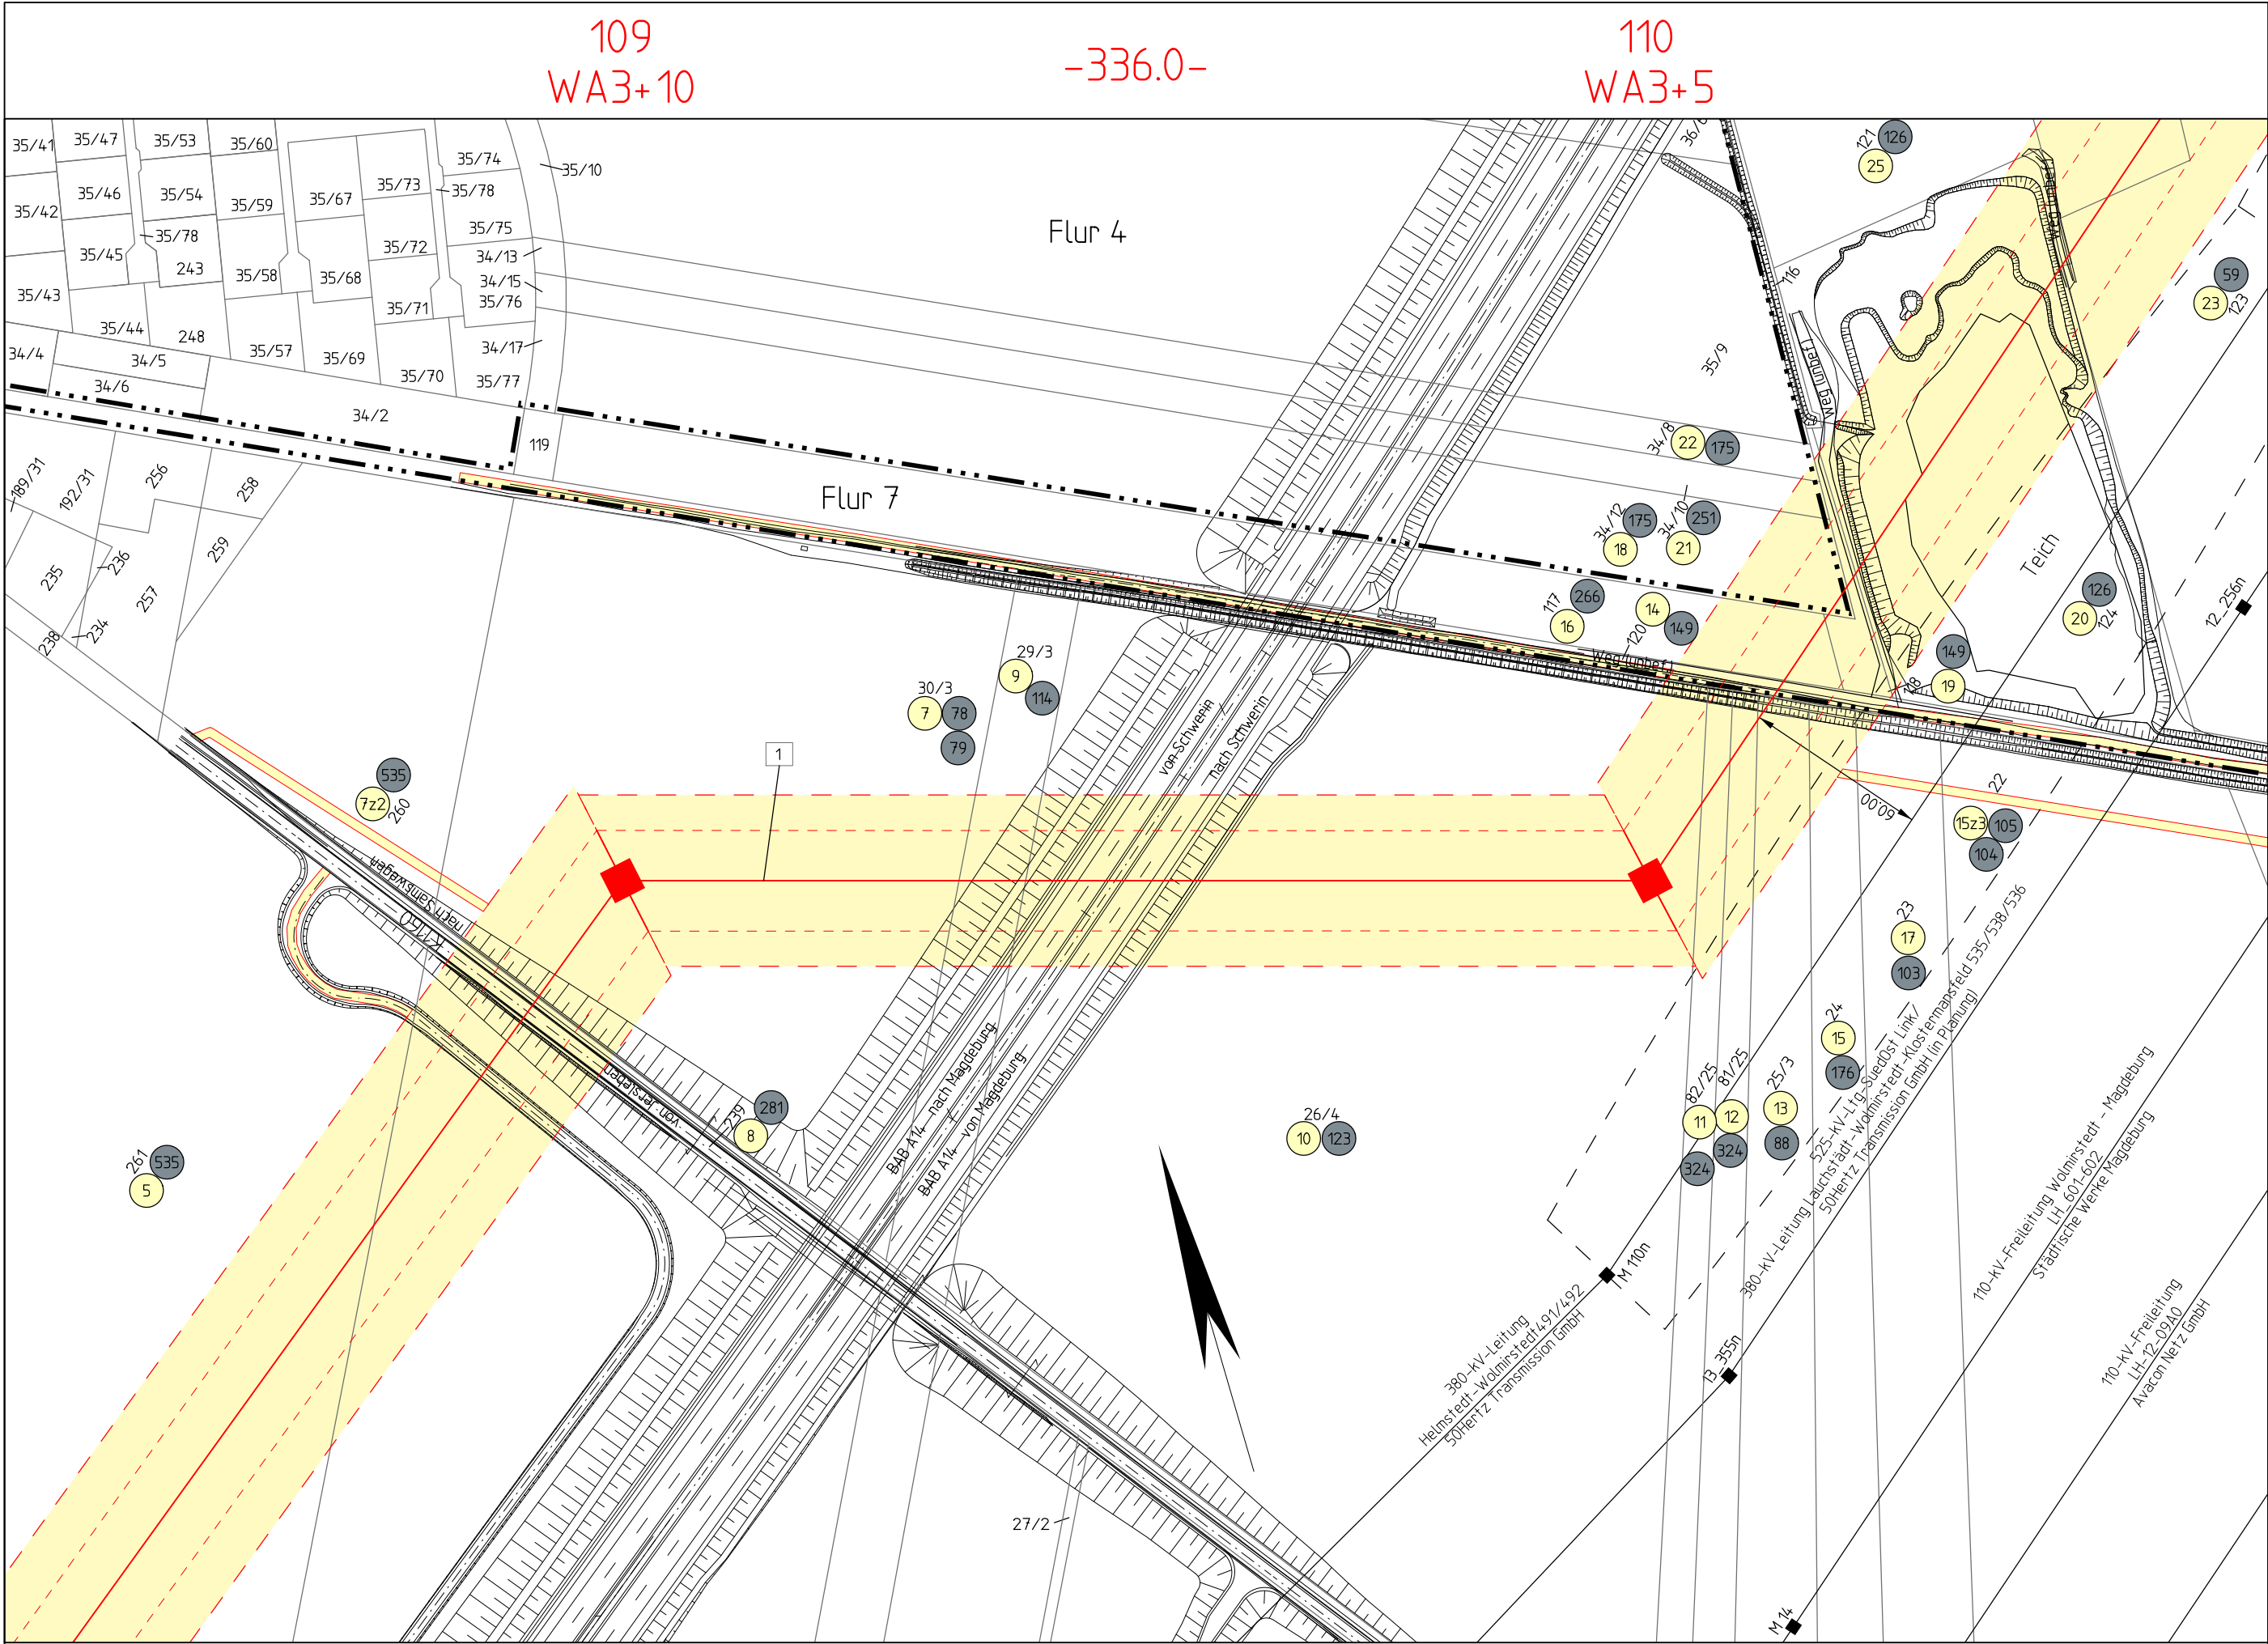

Land Sachsen-Anhalt

Landkreis Börde

Gemeinde Niedere Börde

Flur 4

Gemarkung Samswegen


Titel: Rechtserwerbsplan M 109 - M 110		
Unterlage: 4.5	Blatt: 39	Maßstab: 1 : 2000

Legende:

Grenzen :

Land	
Reg.Bez.	
Kreis	
Stadt/Gem.	
Gemarkung	
Flur	
Flurstück	
Nutzungsartengrenze	
LSG / NSG	
WSG	
Sondergebiete	

	Winkelabspannmast		Montagefläche & bauzeitliche Zuwegung		Ordnungsnummer
	Tragmast		bauzeitliche Überspannung durch Schutznetz		Eigenlückennummer
	Winkelabspannmast Bestand		dinglich zu sichernde Zuwegung		Bauwerksnummer
	Tragmast Bestand		dinglich zu sichernde Schutzstreifenfläche		

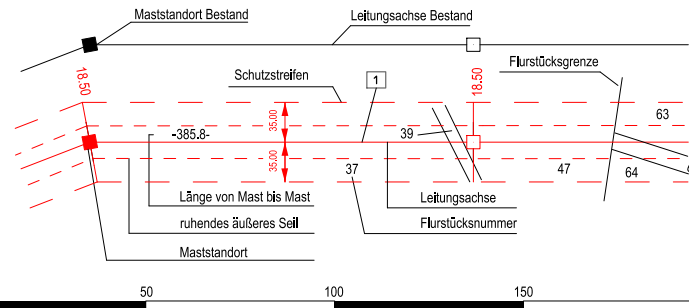

ALKIS: © GeoBasis-DE/LVermGeo ST

Vorhabensträger:		50Hertz Transmission GmbH Heidestraße 2 D-10557 Berlin	Bearbeitung:		K2 Engineering GmbH Am Egelingsberg 1 38542 Leiferde
Nr.	Änderung			Datum	Name

aufgestellt:	Berlin, 31.10.2025	festgestellt nach § 24 NABEG Cottbus, den
K. Scheibner	L. Simon	
Dateibezeichnung: LPR_619_0109-0110		Stand: 03.2025