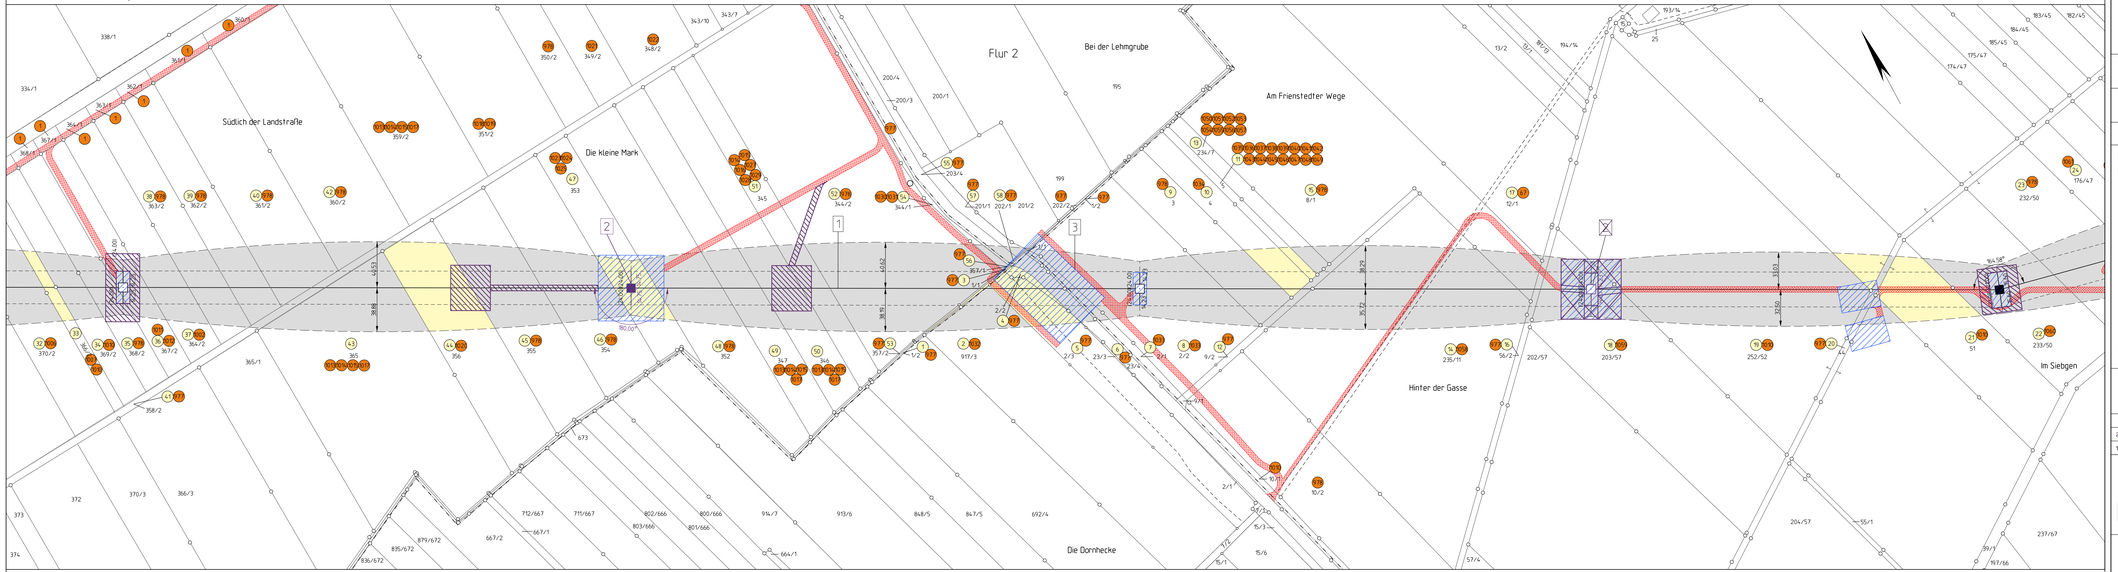

Planfeststellungsverfahren
Unterlagen nach § 21 NABEG

50hertz | Elia Group

Höchstspannungsleitung
Vieselbach - Eisenach - Mecklar,
Drehstrom Nennspannung 380 kV (BBPIG Vorhaben Nr.12)

Abschnitt:
Abschnitt Vieselbach - Regelzonengrenze (Abschnitt A)

Titel:
Anlage 1: Rechtserwerbsplan Trassenraum M 265 - M 269

Unterlage: 7.3	Blatt: 50 von 88	Maßstab: 1 : 2.000	Koordinatensystem: ETRS 89 / UTM Zone 32

Legende: **1. Planänderung**

Grenzen:
- Land
- Reg.Bez.
- Kreis
- Stadt/Gem.
- Gemarkung
- Flur
- Flurstück
- Nutzungsartengrenze
- LSG / NSG
- WSG
- Sondergebiete
- Abspannmast
- Tragmast
- Aufdickmast
- Ordnungsnummer
- Bpm Bpm-nummer

- Zuwegungen, temporär
- Arbeitsflächen, temporär
- Schutzstreifenfläche, dinglich zu sichern
- Schutzstreifenfläche, Bestand

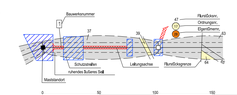

ALKIS: © GDI-Th 2021

Vorhabenträgerin:	Bearbeitung:
50Hertz Transmission GmbH Heidestraße 2 D-10557 Berlin	OMEXOM Hochspannung GmbH An der Marktbrücke 1 D-07554 Korbußen

Nr.	Änderung	Datum	Name
2	Anpass.Masttausch Mast 266; Entfall Masttausch Mast 268; Anpass. Arbeitsfl. und Zuweg.	30.06.2025	OX/Steinmüller
1	Anpassung Bestand, Mast 265 (Mastverstärkungsprogramm)	30.06.2025	OX/Steinmüller

aufgestellt: Berlin, 31.07.2023

S. Linke

K. Möller

Festgestellt nach §24 NABEG
Cottbus, den 14.08.2026
Im Auftrag
Sebastian Krug