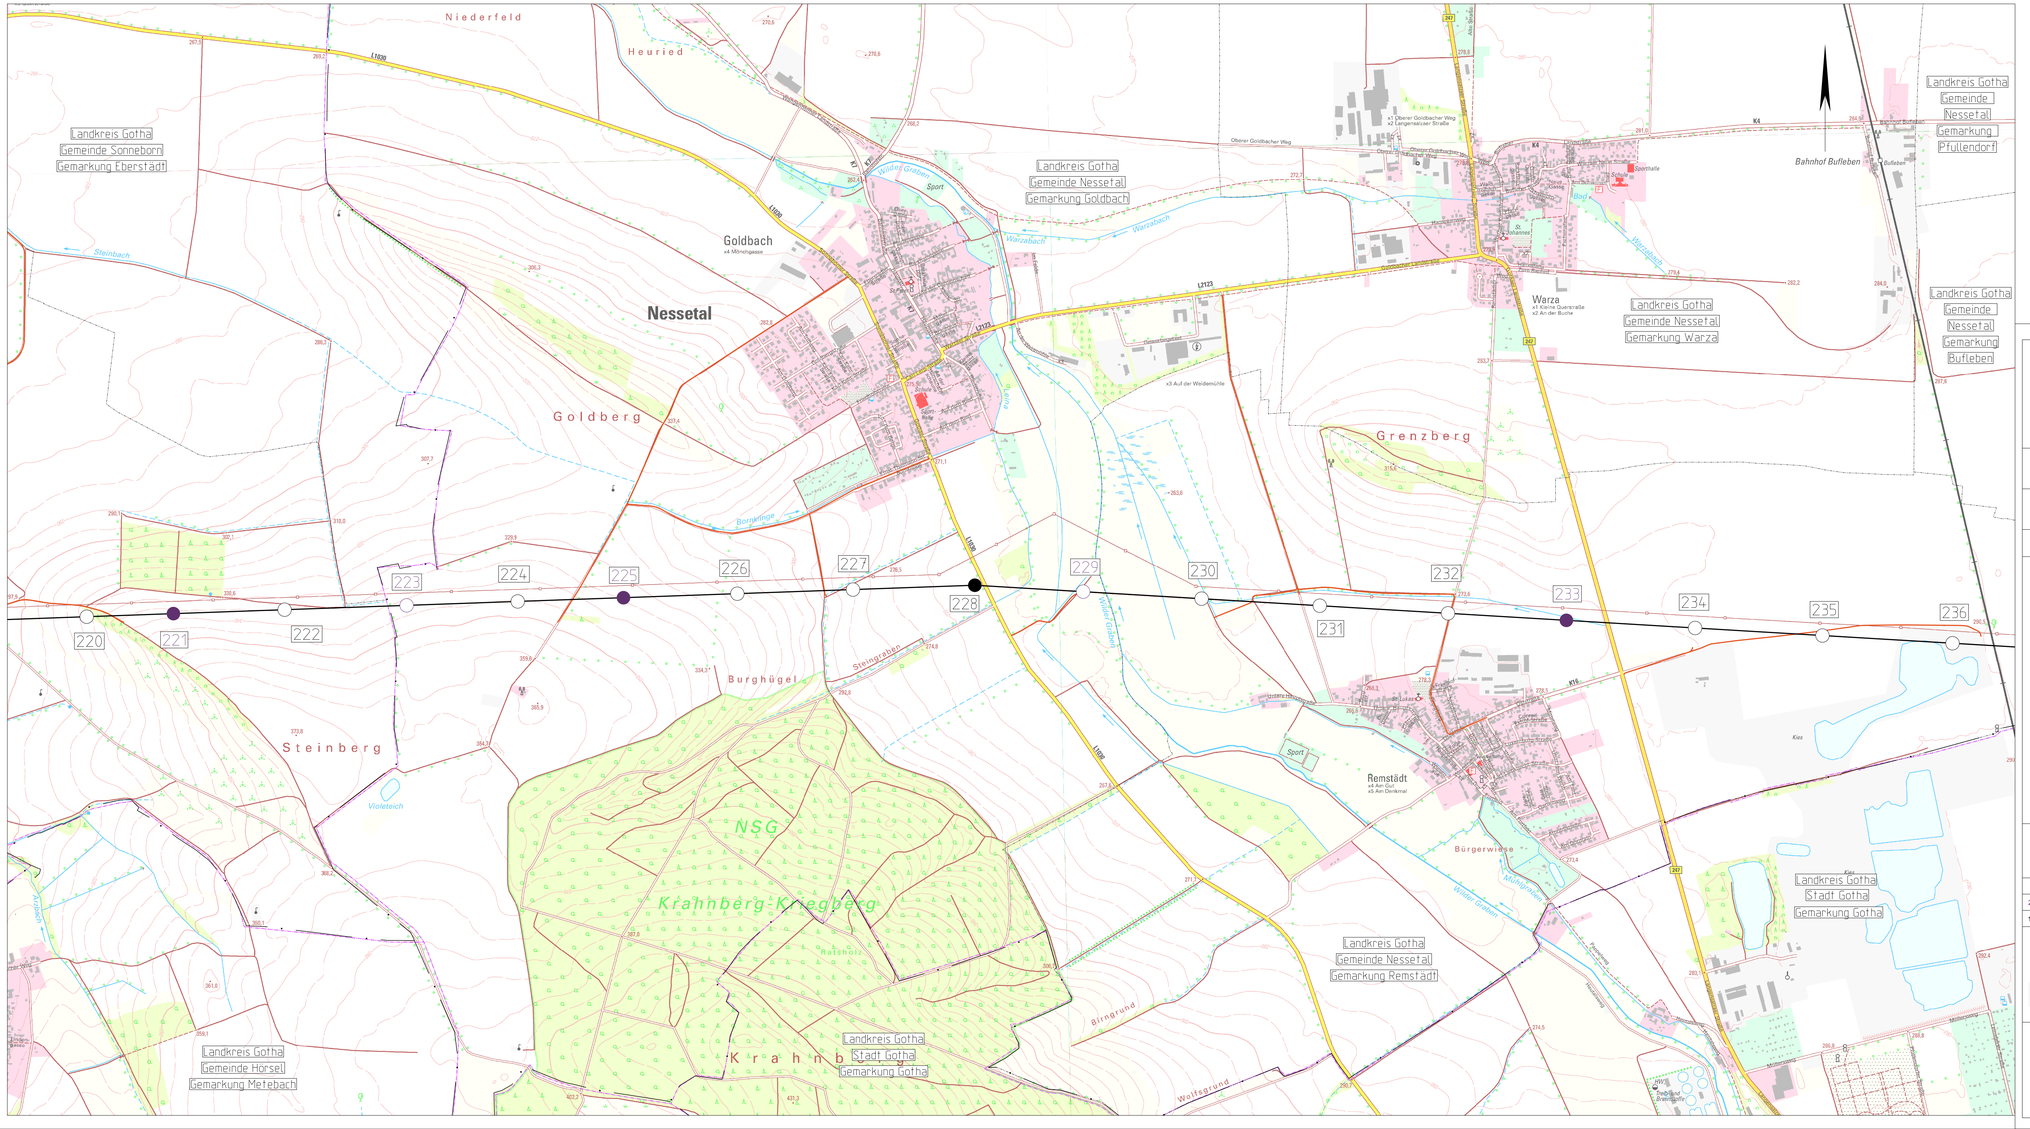

Planfeststellungsverfahren
Unterlagen nach § 21 NABEG

50hertz
Elia Group

Höchstspannungsleitung
Vieselbach - Eisenach - Mecklar,
Drehstrom Nennspannung 380 kV (BBPIG Vorhaben Nr.12)

Abschnitt:
Abschnitt Vieselbach - Regelzonengrenze (Abschnitt A)

Titel: Anlage 1: Wegenutzungsplan außerhalb Trassenraum
M 220 - M 232

Unterlage: 7.4	Blatt: 6 von 13	Maßstab: 1 : 10.000	Koordinatensystem: ETRS 89 / UTM Zone 32

Legende: 1. Planänderung

Grenzen:
- Staat
- Land
- Reg.Bez.
- Kreis
- Stadt/Gem.
- Gemarkung

Nutzung vorhandener Straßen und Wege

139 — 140 — 141 Mastnummer

Leitungsachse
Abspannmast — Tragmast — Austauschmast

DTK 10: © GDA-Th 2021

0 250 500 750 1000m

Vorhabenträgerin: 50Hertz Transmission GmbH
Heidestraße 2
D-10557 Berlin

Bearbeitung: OMEXOM Hochspannung GmbH
An der Marktbrücke 1
D-07554 Korbußen

Nr.	Änderung	Datum	Name
2	Anpassung Masttausch	30.06.2025	OX/Steinmüller
1	Anpassung Bestand (Mastverstärkungsprogramm)	30.06.2025	OX/Steinmüller

aufgestellt: Berlin, 31.07.2023

i.A. S. Linke — S. Linke

i.A. K. Möller — K. Möller

Festgestellt nach § 24 NABEG
Cottbus, den 14.08.2026
Im Auftrag
Sebastian Krug

S. Krug

BUNDESNETZAGENTUR 340