

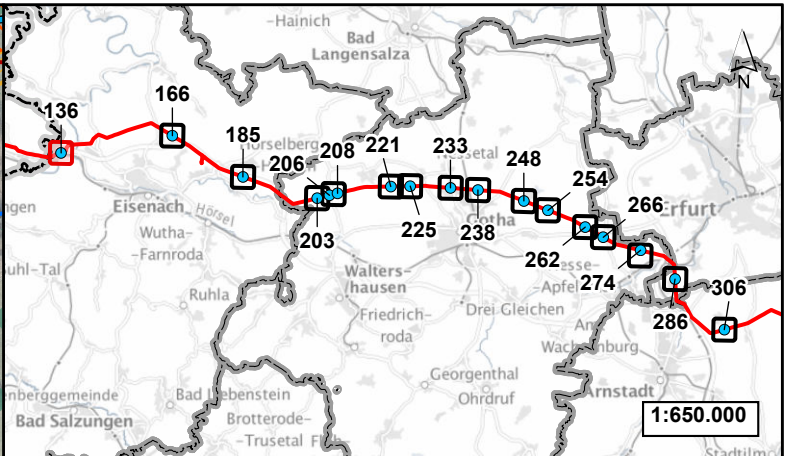
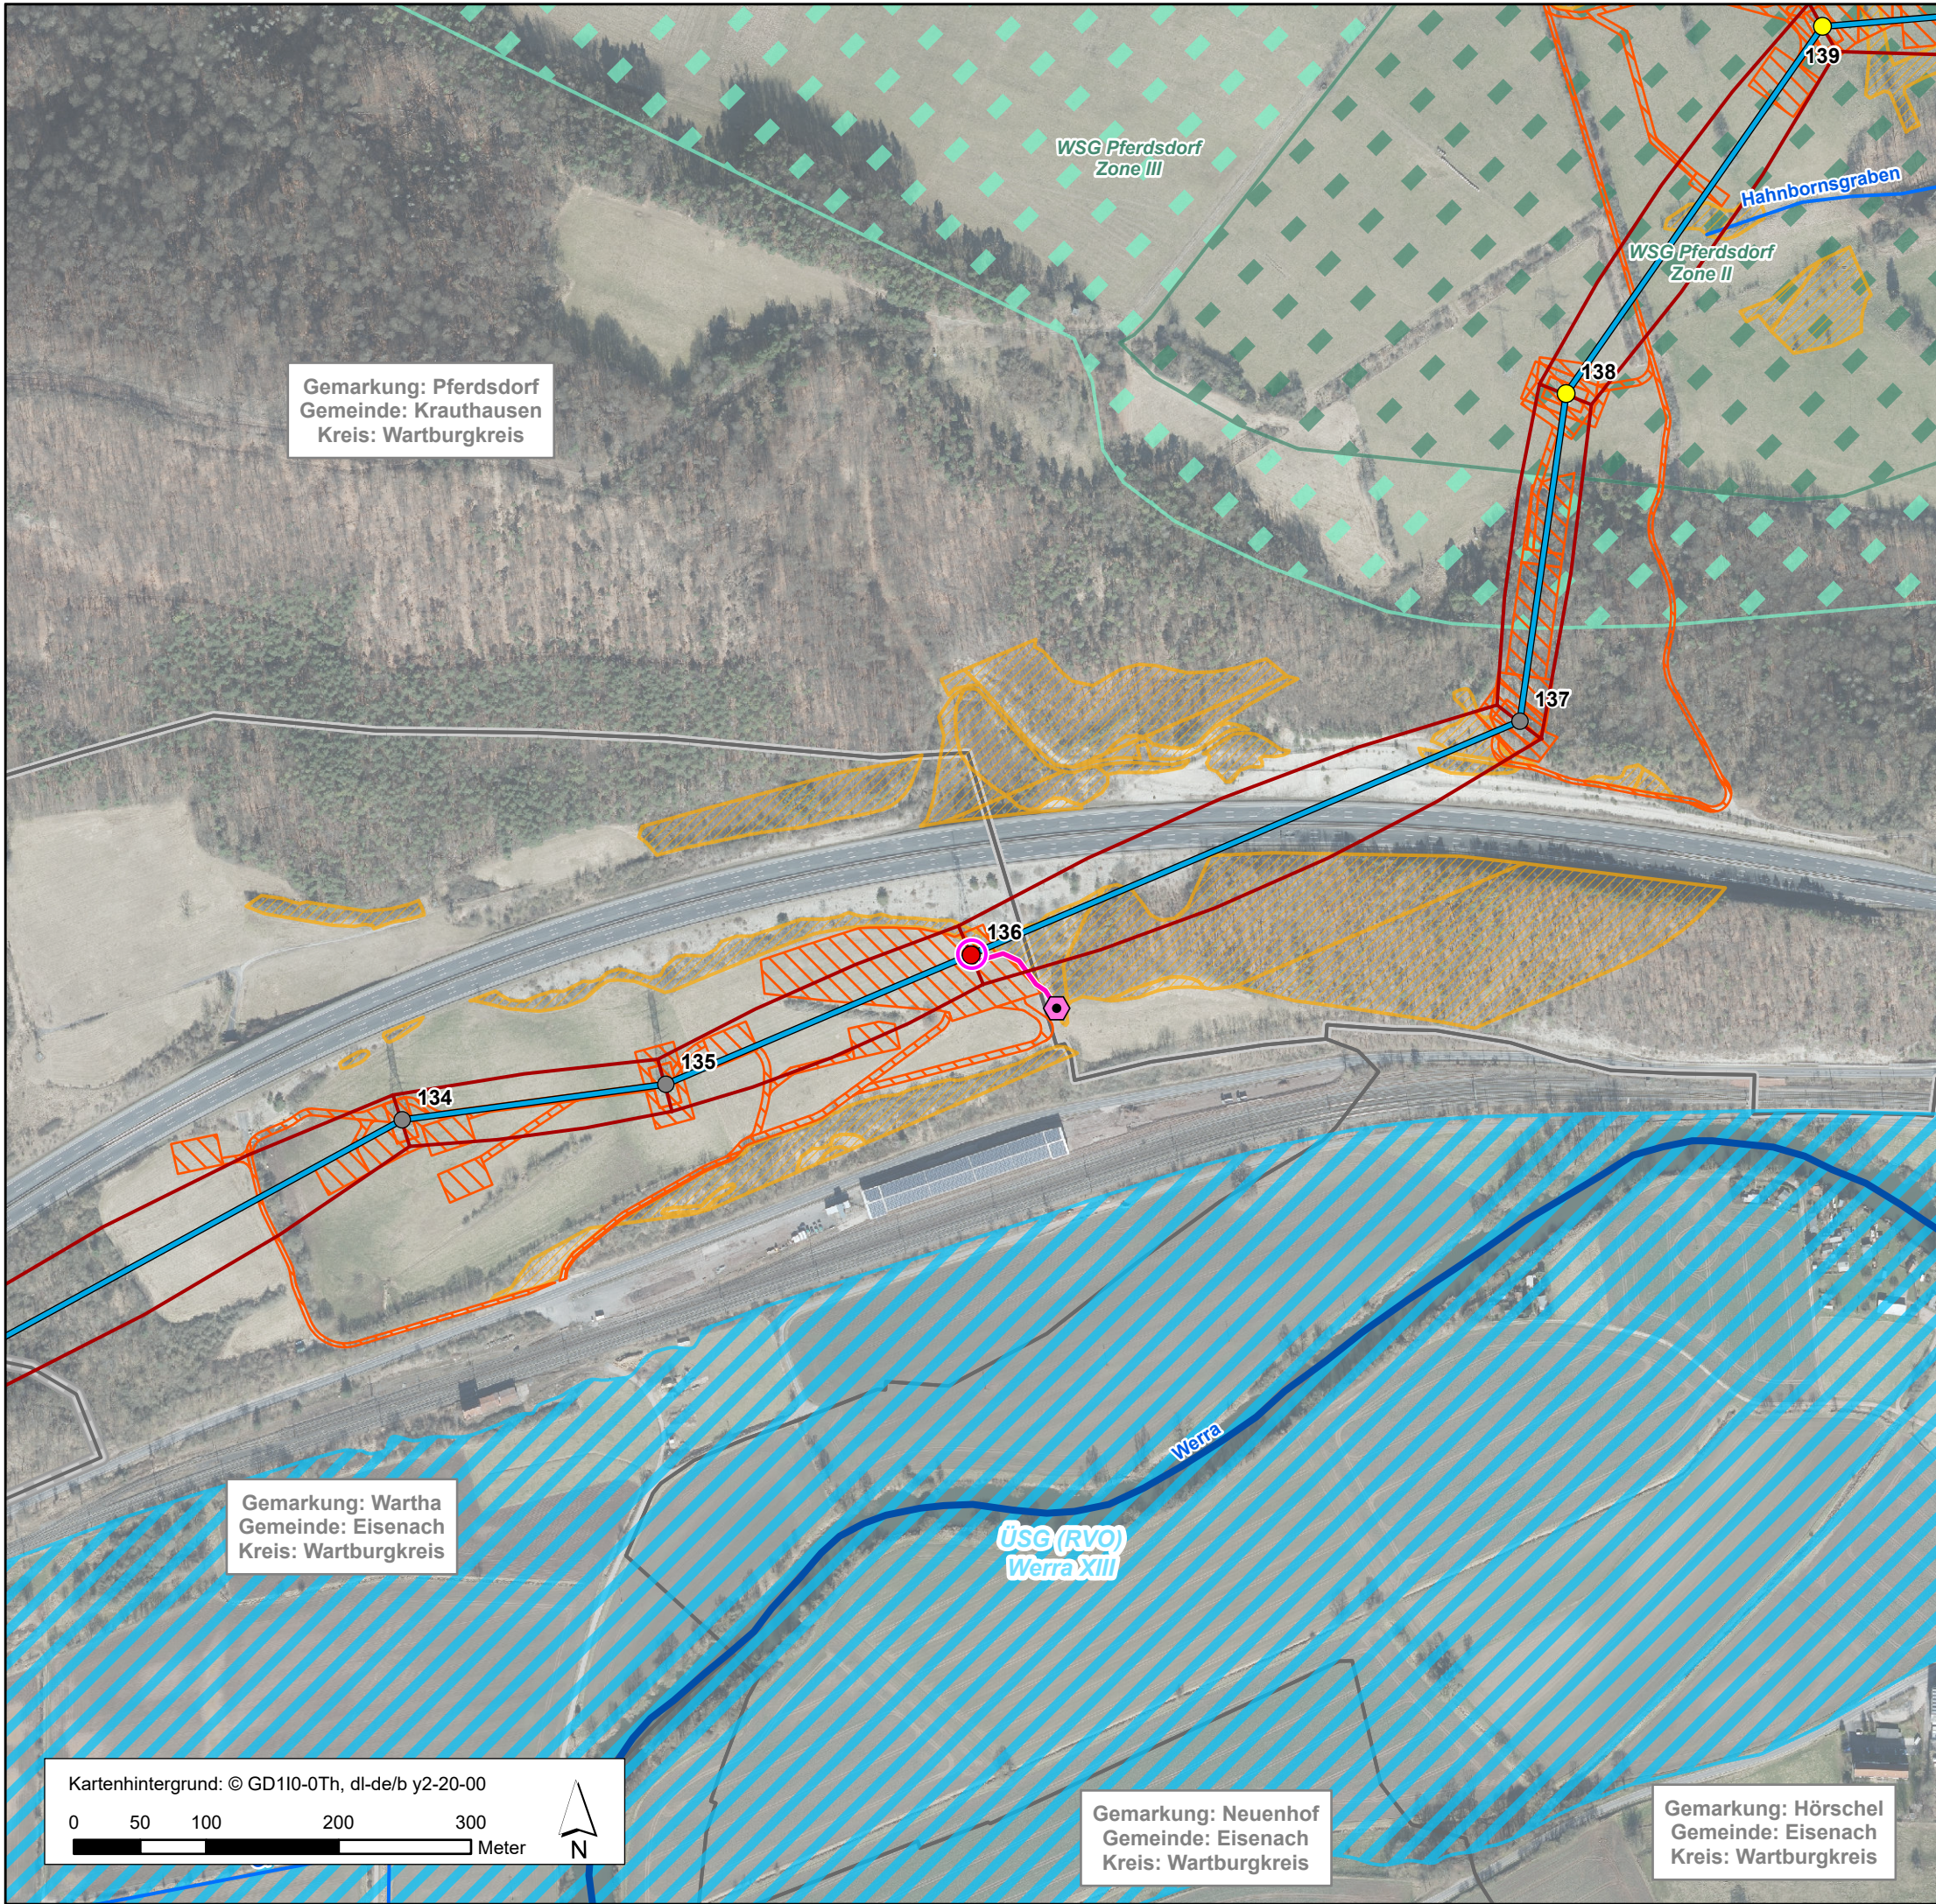


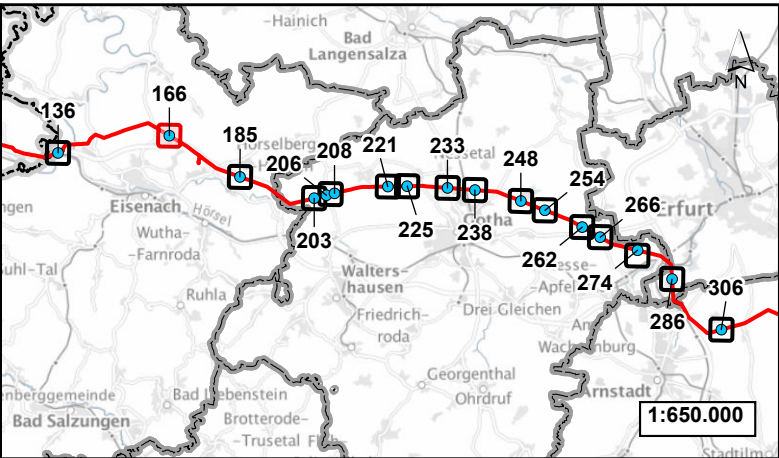

- Vorhaben ¹**
- Masten relevant für Wasserrechtsanträge 1. Deckblattänderung der 1. Planänderung
 - Masten relevant für Wasserrechtsanträge 1. Planänderung
 - Austauschmasten gem. Planfeststellungsbeschluss
 - Bestandsmasten 380 kV
 - Trassenachse 380 kV Freileitung
 - Schutzstreifen
 - Baufeld/ Baustelleneinrichtungsfläche
- Gewässerbenutzung nach §9 WHG ²**
- Einleitung in Gewässer (1. Deckblattänderung der 1. Planänderung)
 - Entwässerungsleitung (1. Deckblattänderung der 1. Planänderung)
 - temporäre Verrohrung (1. Planänderung vom 30.06.25)
 - Versickerungsfläche (1. Deckblattänderung der 1. Planänderung)
- Gewässernetz**
- offenes Fließgewässer mit Bezeichnung ³
 - Nach WRRL berichtspflichtiges Hauptgewässer mit Bezeichnung ³
 - Fließgewässer/ Standgewässer nach Biotopkartierung ⁴
 - Gewässerrandstreifen des Gliemen 10m (GKZ 416852)
- Sonstiges**
- Gesetzlich geschützte Biotope nach Biotopkartierung ⁴
 - Wasserschutzgebiet Zone I ⁵
 - Wasserschutzgebiet Zone II ⁵
 - Wasserschutzgebiet Zone III ⁵
 - Überschungsungsgebiet (RVO = Rechtsverordnung; VS = vorläufige Sicherung) ³
- Administrative Grenzen ³**
- Bundesland
 - Landkreis
 - Gemeinde
 - Gemarkung
- ¹ 50Hertz Transmission GmbH
² TRY engineering & consulting GmbH (2025)
³ TLUBN (2026) © GDI-Th (2024), dl-de/by-2-0
⁴ F&S (2023)
⁵ TLUBN (2023) © GDI-Th (2024), dl-de/by-2-0

Wasserrechtliche Erlaubnisse gemäß §§ 8 und 9 WHG
Höchstspannungsleitung Vieselbach – Eisenach – Mecklar,
Drehstrom Nennspannung 380 kV (BBPIG Vorhaben Nr. 12)

50Hertz Transmission GmbH		TNL Energie GmbH	
			
Heidestraße 2 35410 Hungen		Raiffeisenstraße 7 35410 Hungen	
Tel.: 0 64 02 - 51 96 21 - 0 Fax: 0 64 02 - 51 96 21 - 30 E-mail: mail@tnl-umwelt.de Homepage: www.tnl-umwelt.de		Tel.: 0 64 02 - 51 96 21 - 0 Fax: 0 64 02 - 51 96 21 - 30 E-mail: mail@tnl-umwelt.de Homepage: www.tnl-umwelt.de	
1. Planänderung – 1. Deckblattänderung		Abschnitt A (UW Vieselbach - Regelzonengrenze)	
Unterlage 16		Wasserrechtliche Anträge	
Anhang 2	Blatt 1 / 16	1:5.000	A3
Bearbeitet: JWA / Gezeichnet: ANKR		April 2026	

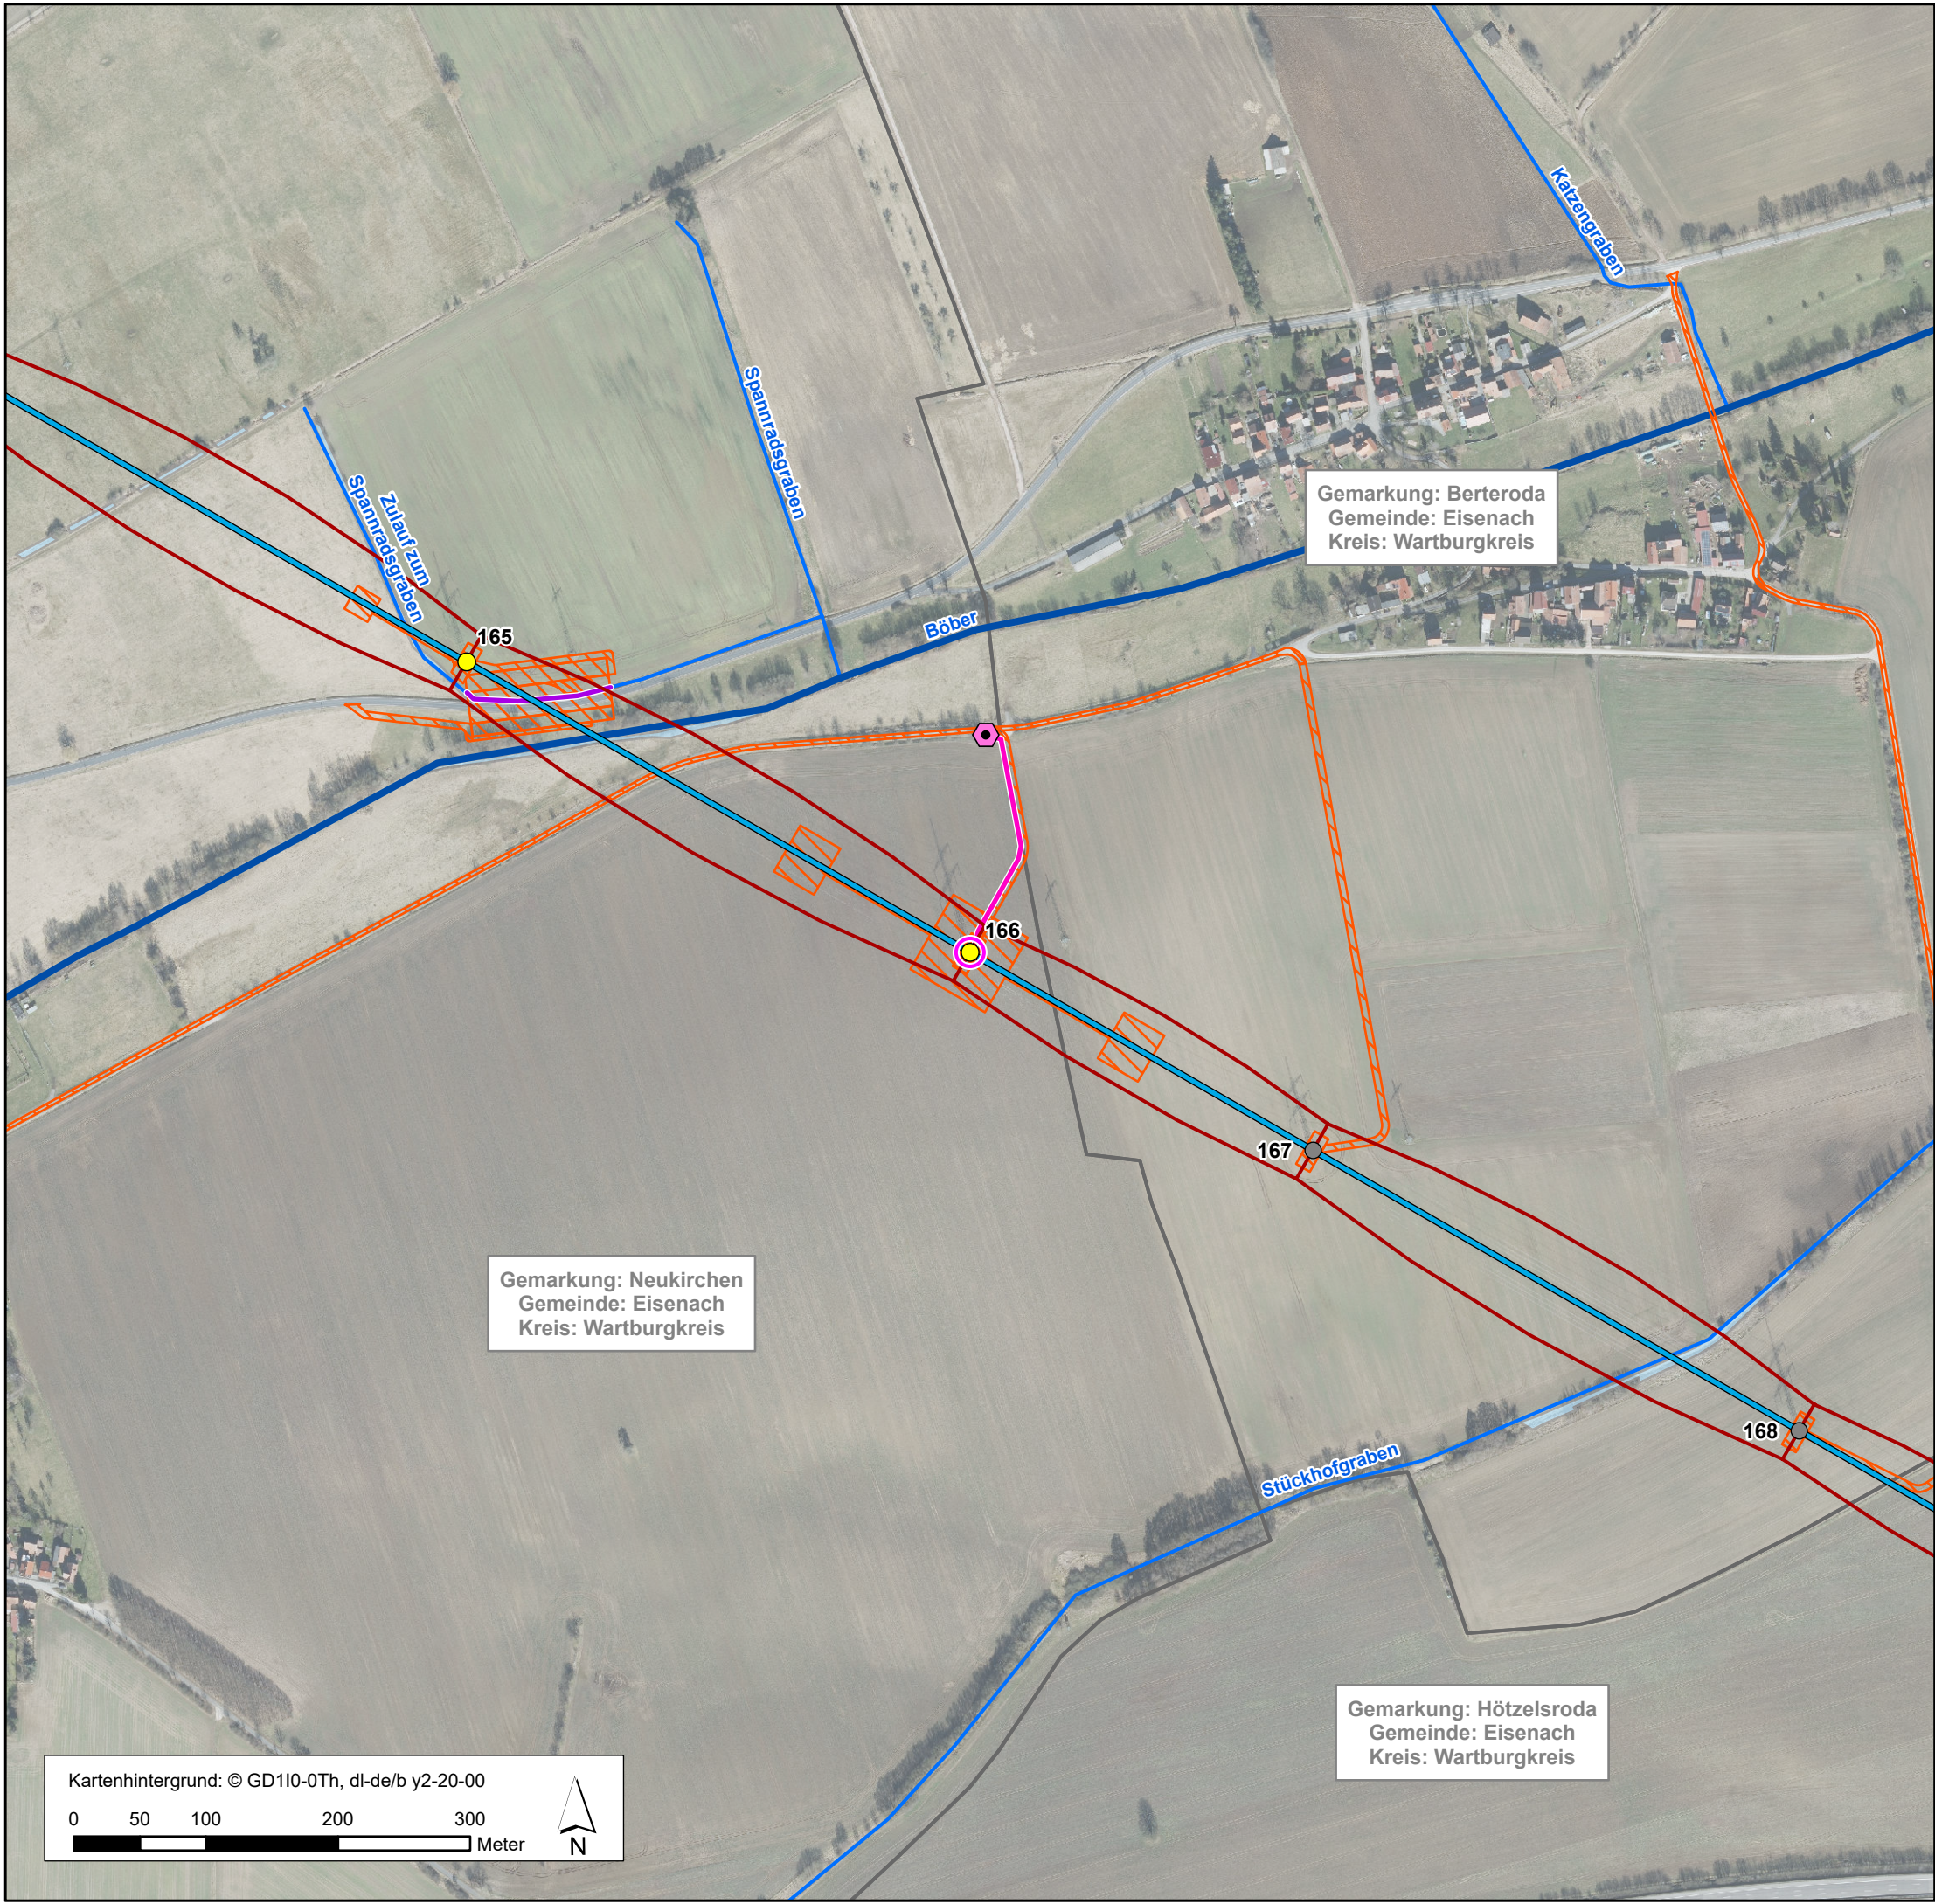

Vorhaben ¹

- Masten relevant für Wasserrechtsanträge 1. Deckblattänderung der 1. Planänderung
- Masten relevant für Wasserrechtsanträge 1. Planänderung
- Austauschmasten gem. Planfeststellungsbeschluss
- Bestandsmasten 380 kV
- Trassenachse 380 kV Freileitung
- Schutzstreifen
- Baufeld/ Baustelleneinrichtungsfläche

Gewässerbenutzung nach §9 WHG ²

- Einleitung in Gewässer (1. Deckblattänderung der 1. Planänderung)
- Entwässerungsleitung (1. Deckblattänderung der 1. Planänderung)
- temporäre Verrohrung (1. Planänderung vom 30.06.25)
- Versickerungsfläche (1. Deckblattänderung der 1. Planänderung)

Gewässernetz

- offenes Fließgewässer mit Bezeichnung ³
- Nach WRRL berichtspflichtiges Hauptgewässer mit Bezeichnung ³
- Fließgewässer/ Standgewässer nach Biotopkartierung ⁴
- Gewässerrandstreifen des Gliemen 10m (GKZ 416852)

Sonstiges

- Gesetzlich geschützte Biotope nach Biotopkartierung ⁴
- Wasserschutzgebiet Zone I ⁵
- Wasserschutzgebiet Zone II ⁵
- Wasserschutzgebiet Zone III ⁵
- Überschwemmungsgebiet (RVO = Rechtsverordnung; VS = vorläufige Sicherung) ³



Administrative Grenzen ³

- Bundesland
- Landkreis
- Gemeinde
- Gemarkung

¹ 50Hertz Transmission GmbH
² TRY engineering & consulting GmbH (2025)
³ TLUBN (2026) © GDI-Th (2024), dl-de/by-2-0
⁴ F&S (2023)
⁵ TLUBN (2023) © GDI-Th (2024), dl-de/by-2-0

Wasserrechtliche Erlaubnisse gemäß §§ 8 und 9 WHG
Höchstspannungsleitung Vieselbach – Eisenach – Mecklar,
Drehstrom Nennspannung 380 kV (BBPIG Vorhaben Nr. 12)

50Hertz Transmission GmbH Heidestraße 2 10557 Berlin		TNL Energie GmbH Raiffeisenstraße 7 35410 Hungen Tel.: 0 64 02 - 51 96 21 - 0 Fax: 0 64 02 - 51 96 21 - 30 E-mail: mail@tnl-umwelt.de Homepage: www.tnl-umwelt.de	
1. Planänderung – 1. Deckblattänderung		Abschnitt A (UW Vieselbach - Regelzonengrenze)	
Unterlage 16		Wasserrechtliche Anträge	
Anhang 2	Blatt 2 / 16	1:5.000	A3
Bearbeitet: JWA / Gezeichnet: ANKR		April 2026	

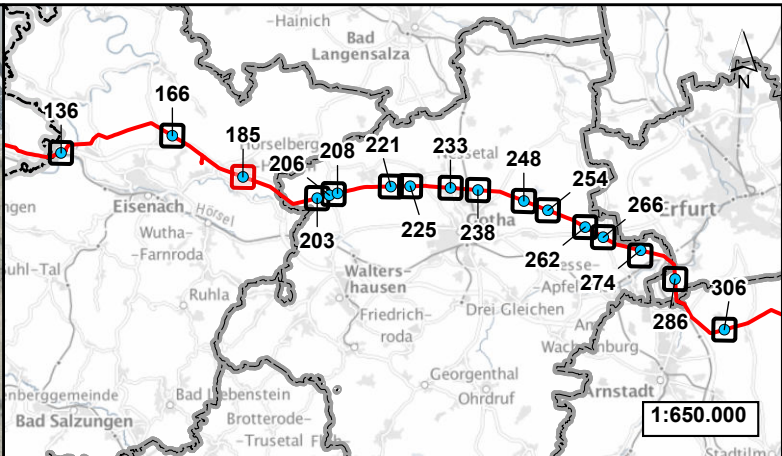
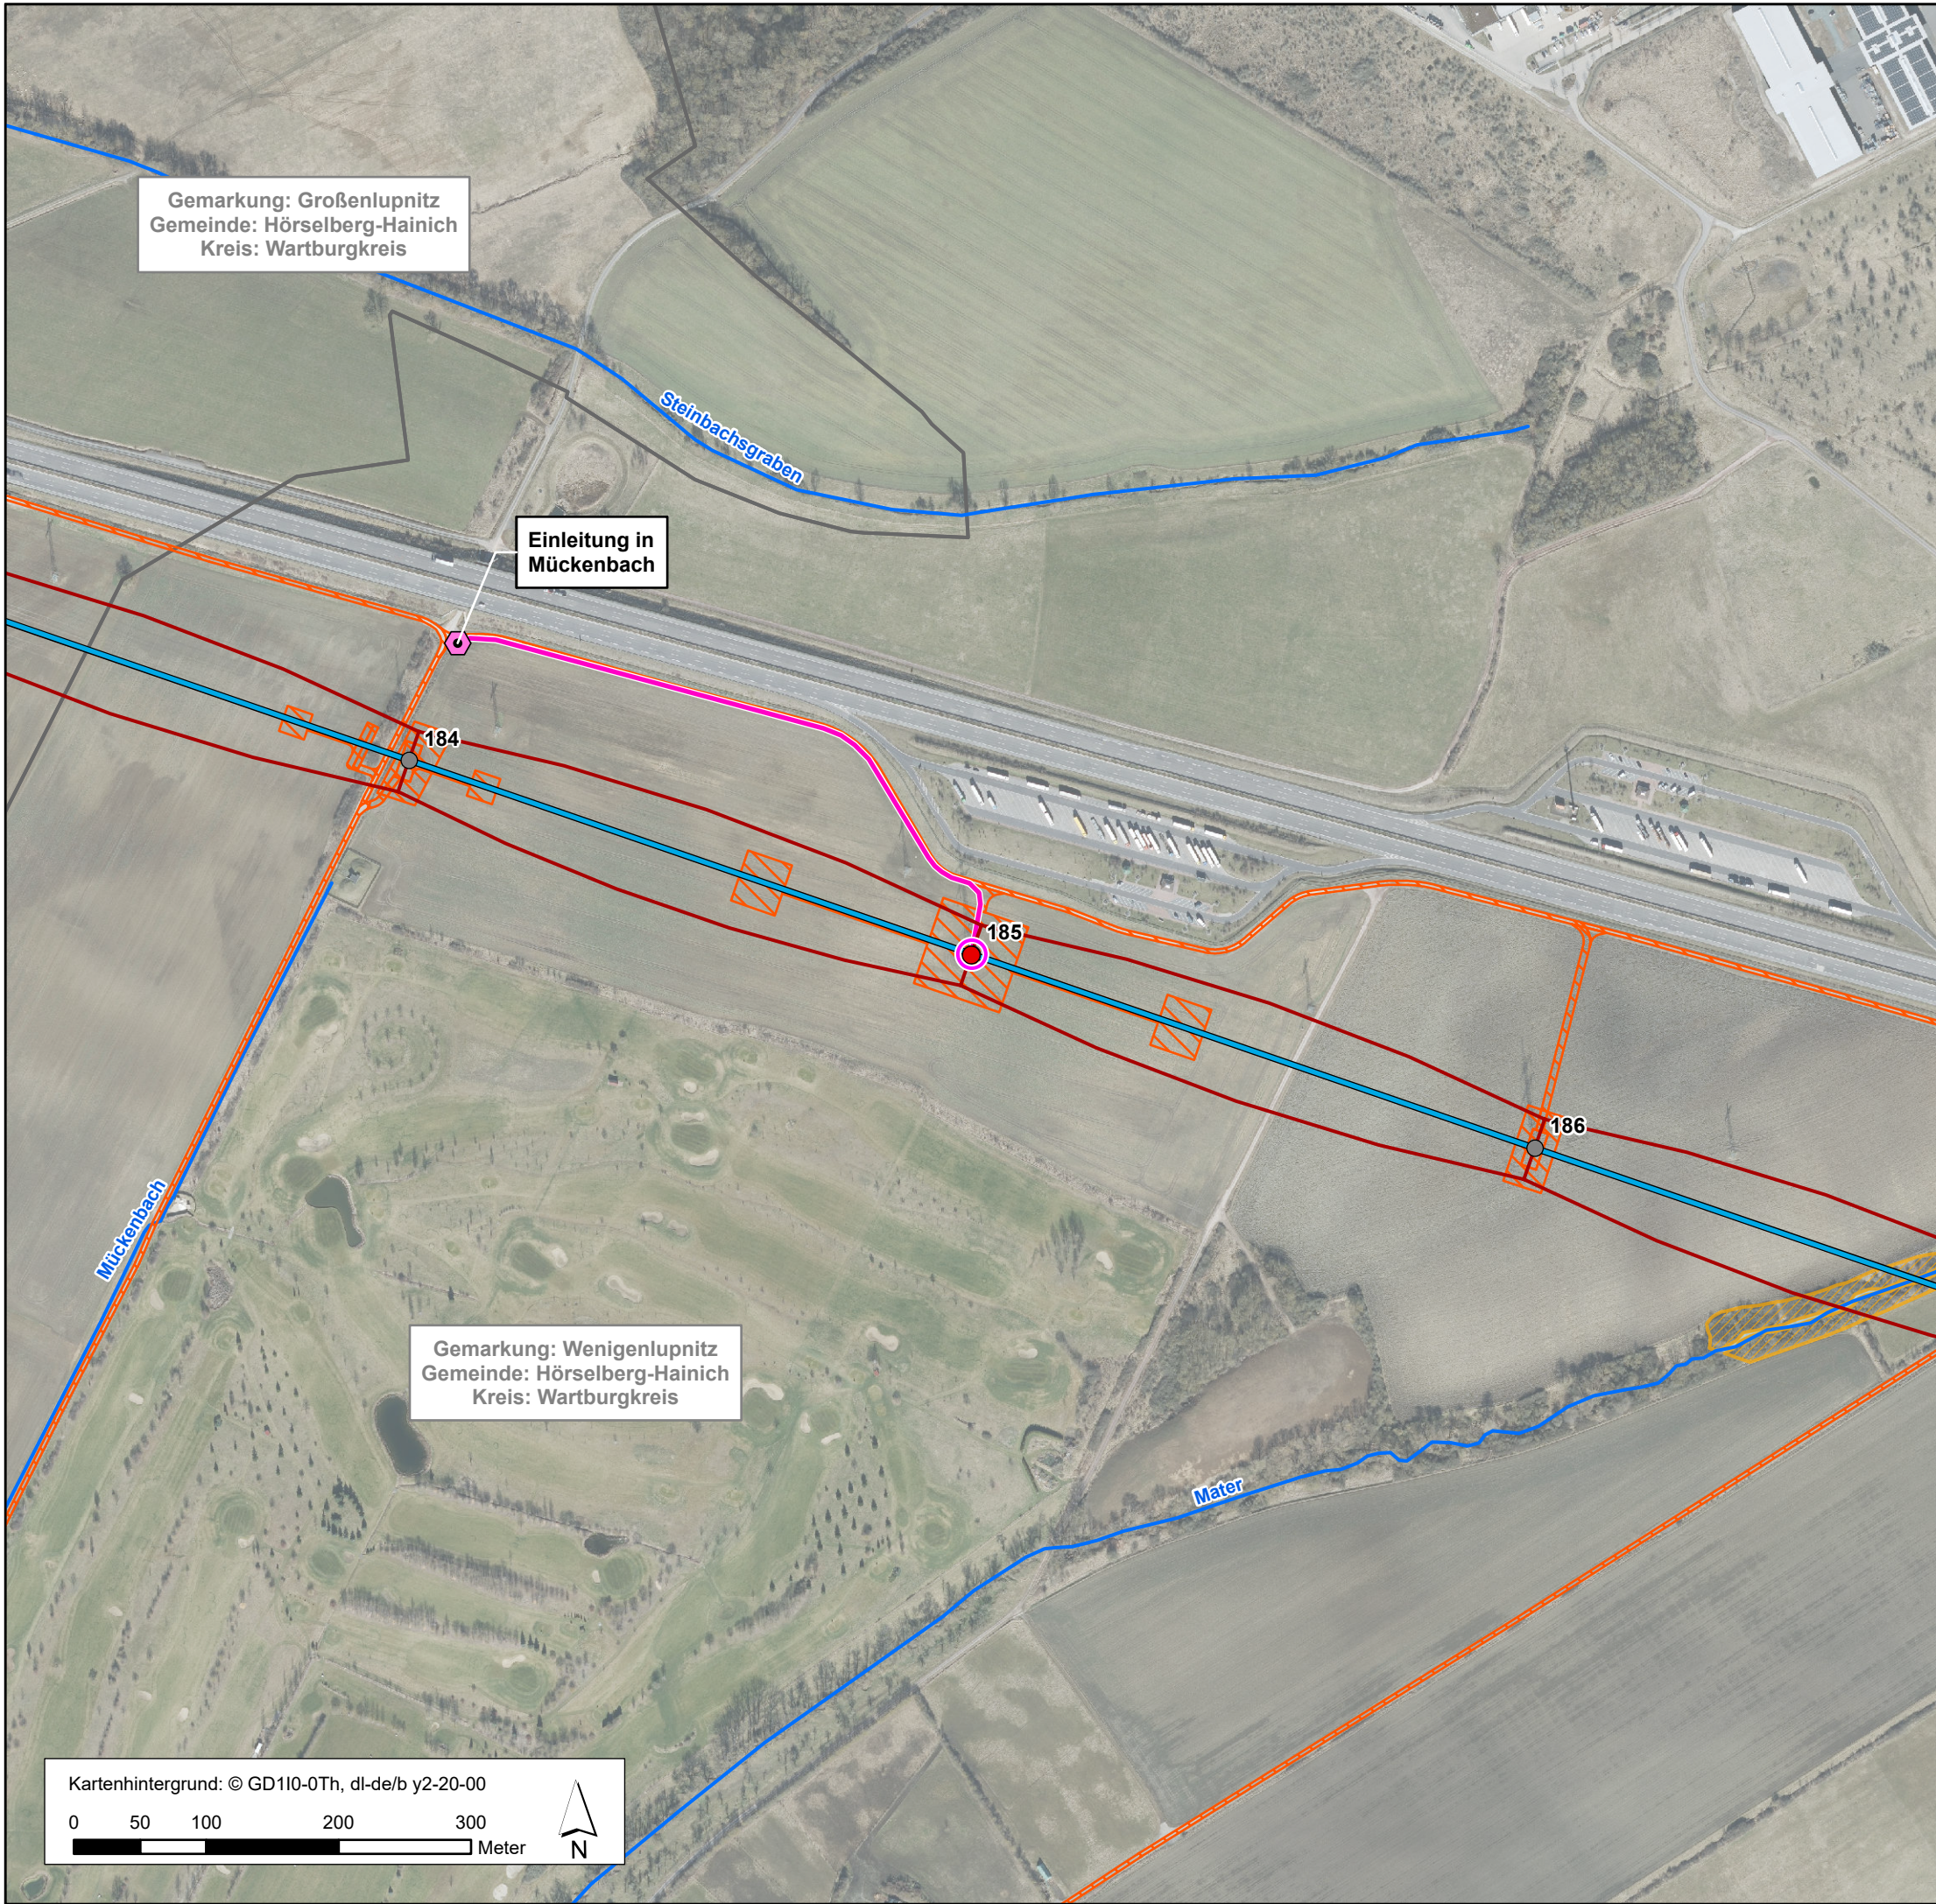


- Vorhaben ¹**
- Masten relevant für Wasserrechtsanträge 1. Deckblattänderung der 1. Planänderung
 - Masten relevant für Wasserrechtsanträge 1. Planänderung
 - Austauschmasten gem. Planfeststellungsbeschluss
 - Bestandsmasten 380 kV
 - Trassenachse 380 kV Freileitung
 - Schutzstreifen
 - Baufeld/ Baustelleneinrichtungsfläche
- Gewässerbenutzung nach §9 WHG ²**
- Einleitung in Gewässer (1. Deckblattänderung der 1. Planänderung)
 - Entwässerungsleitung (1. Deckblattänderung der 1. Planänderung)
 - temporäre Verrohrung (1. Planänderung vom 30.06.25)
 - Versickerungsfläche (1. Deckblattänderung der 1. Planänderung)
- Gewässernetz**
- offenes Fließgewässer mit Bezeichnung ³
 - Nach WRRL berichtspflichtiges Hauptgewässer mit Bezeichnung ³
 - Fließgewässer/ Standgewässer nach Biotopkartierung ⁴
 - Gewässerrandstreifen des Gliemen 10m (GKZ 416852)
- Sonstiges**
- Gesetzlich geschützte Biotope nach Biotopkartierung ⁴
 - Wasserschutzgebiet Zone I ⁵
 - Wasserschutzgebiet Zone II ⁵
 - Wasserschutzgebiet Zone III ⁵
 - Überschwemmungsgebiet (RVO = Rechtsverordnung; VS = vorläufige Sicherung) ³
- Administrative Grenzen ³**
- Bundesland
 - Landkreis
 - Gemeinde
 - Gemarkung

¹ 50Hertz Transmission GmbH
² TRY engineering & consulting GmbH (2025)
³ TLUBN (2026) © GDI-Th (2024), dl-de/by-2-0
⁴ F&S (2023)
⁵ TLUBN (2023) © GDI-Th (2024), dl-de/by-2-0

Wasserrechtliche Erlaubnisse gemäß §§ 8 und 9 WHG
Höchstspannungsleitung Vieselbach – Eisenach – Mecklar,
Drehstrom Nennspannung 380 kV (BBPIG Vorhaben Nr. 12)

50Hertz Transmission GmbH Heidestraße 2 10557 Berlin	TNL Energie GmbH Raiffeisenstraße 7 35410 Hungen Tel.: 0 64 02 - 51 96 21 - 0 Fax: 0 64 02 - 51 96 21 - 30 E-mail: mail@tnl-umwelt.de Homepage: www.tnl-umwelt.de
1. Planänderung – 1. Deckblattänderung	
Abschnitt A (UW Vieselbach - Regelzonengrenze)	
Unterlage 16	
Wasserrechtliche Anträge	
Anhang 2	Blatt 3 / 16
1:5.000	A3
Bearbeitet: JWA / Gezeichnet: ANKR	April 2026

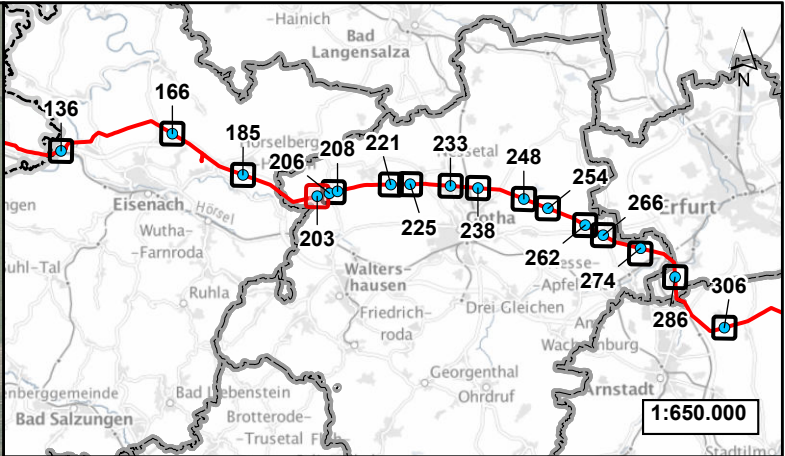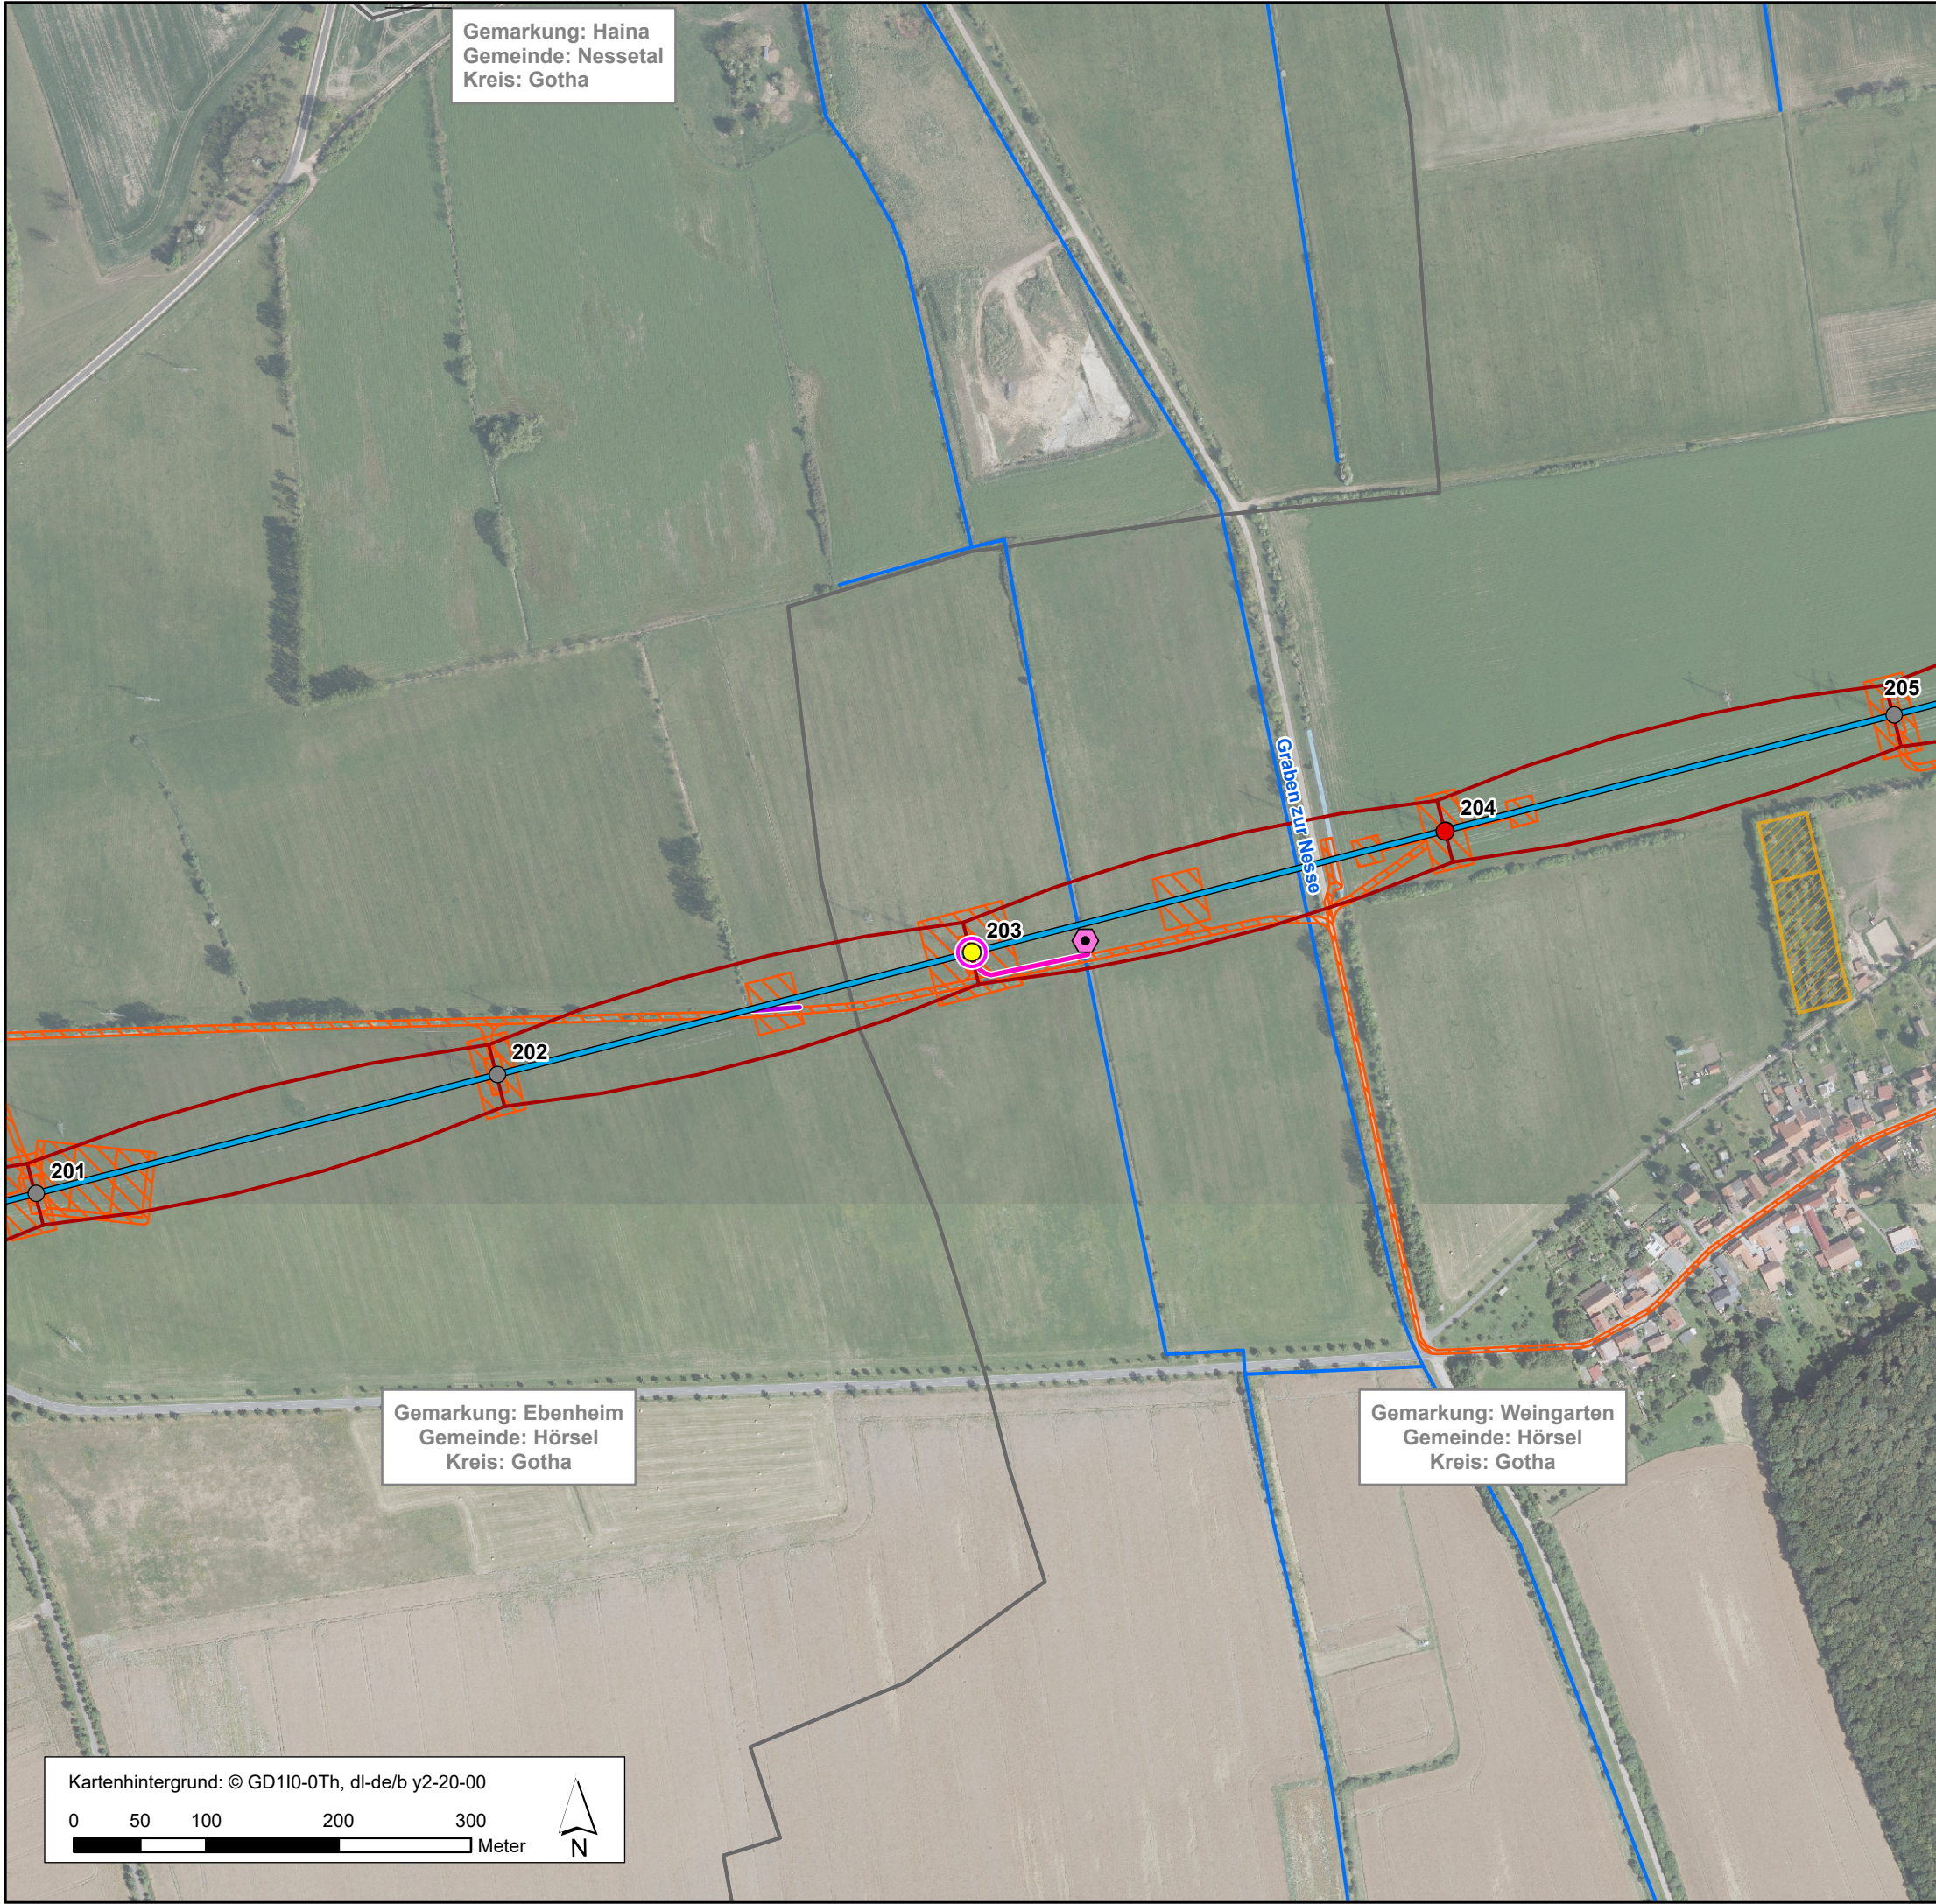

Vorhaben ¹

- Masten relevant für Wasserrechtsanträge 1. Deckblattänderung der 1. Planänderung
- Masten relevant für Wasserrechtsanträge 1. Planänderung
- Austauschmasten gem. Planfeststellungsbeschluss
- Bestandsmasten 380 kV
- Trassenachse 380 kV Freileitung
- Schutzstreifen
- Baufeld/ Baustelleneinrichtungsfläche

Gewässerbenutzung nach §9 WHG ²

- Einleitung in Gewässer (1. Deckblattänderung der 1. Planänderung)
- Entwässerungsleitung (1. Deckblattänderung der 1. Planänderung)
- temporäre Verrohrung (1. Planänderung vom 30.06.25)
- Versickerungsfläche (1. Deckblattänderung der 1. Planänderung)

Gewässernetz

- offenes Fließgewässer mit Bezeichnung ³
- Nach WRRL berichtspflichtiges Hauptgewässer mit Bezeichnung ³
- Fließgewässer/ Standgewässer nach Biotopkartierung ⁴
- Gewässerrandstreifen des Gliemen 10m (GKZ 416852)

Sonstiges

- Gesetzlich geschützte Biotope nach Biotopkartierung ⁴
- Wasserschutzgebiet Zone I ⁵
- Wasserschutzgebiet Zone II ⁵
- Wasserschutzgebiet Zone III ⁵
- Überschwemmungsgebiet (RVO = Rechtsverordnung; VS = vorläufige Sicherung) ³



Administrative Grenzen ³

- Bundesland
- Landkreis
- Gemeinde
- Gemarkung

¹ 50Hertz Transmission GmbH
² TRY engineering & consulting GmbH (2025)
³ TLUBN (2026) © GDI-Th (2024), dl-de/by-2-0
⁴ F&S (2023)
⁵ TLUBN (2023) © GDI-Th (2024), dl-de/by-2-0

Wasserrechtliche Erlaubnisse gemäß §§ 8 und 9 WHG
Höchstspannungsleitung Vieselbach – Eisenach – Mecklar,
Drehstrom Nennspannung 380 kV (BBPIG Vorhaben Nr. 12)

50Hertz Transmission GmbH  Heidestraße 2 10557 Berlin		TNL Energie GmbH  Raiffeisenstraße 7 35410 Hungen Tel.: 0 64 02 - 51 96 21 - 0 Fax: 0 64 02 - 51 96 21 - 30 E-mail: mail@tnl-umwelt.de Homepage: www.tnl-umwelt.de	
1. Planänderung – 1. Deckblattänderung		Abschnitt A (UW Vieselbach - Regelzonengrenze)	
Unterlage 16		Wasserrechtliche Anträge	
Anhang 2	Blatt 4 / 16	1:5.000	A3
Bearbeitet: JWA / Gezeichnet: ANKR		April 2026	

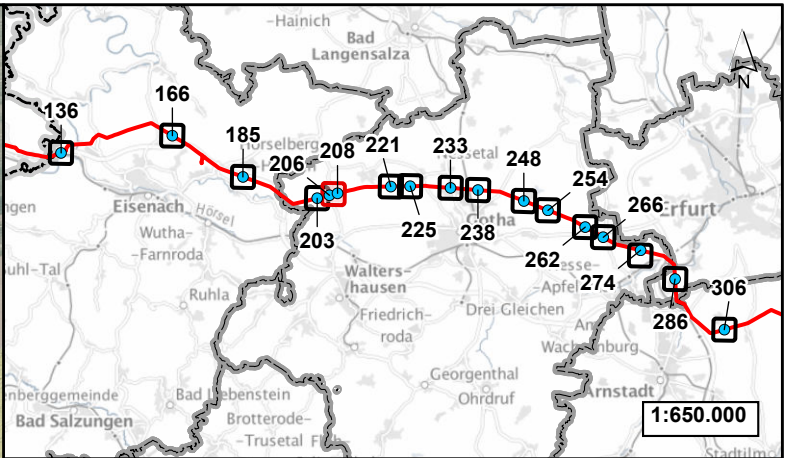
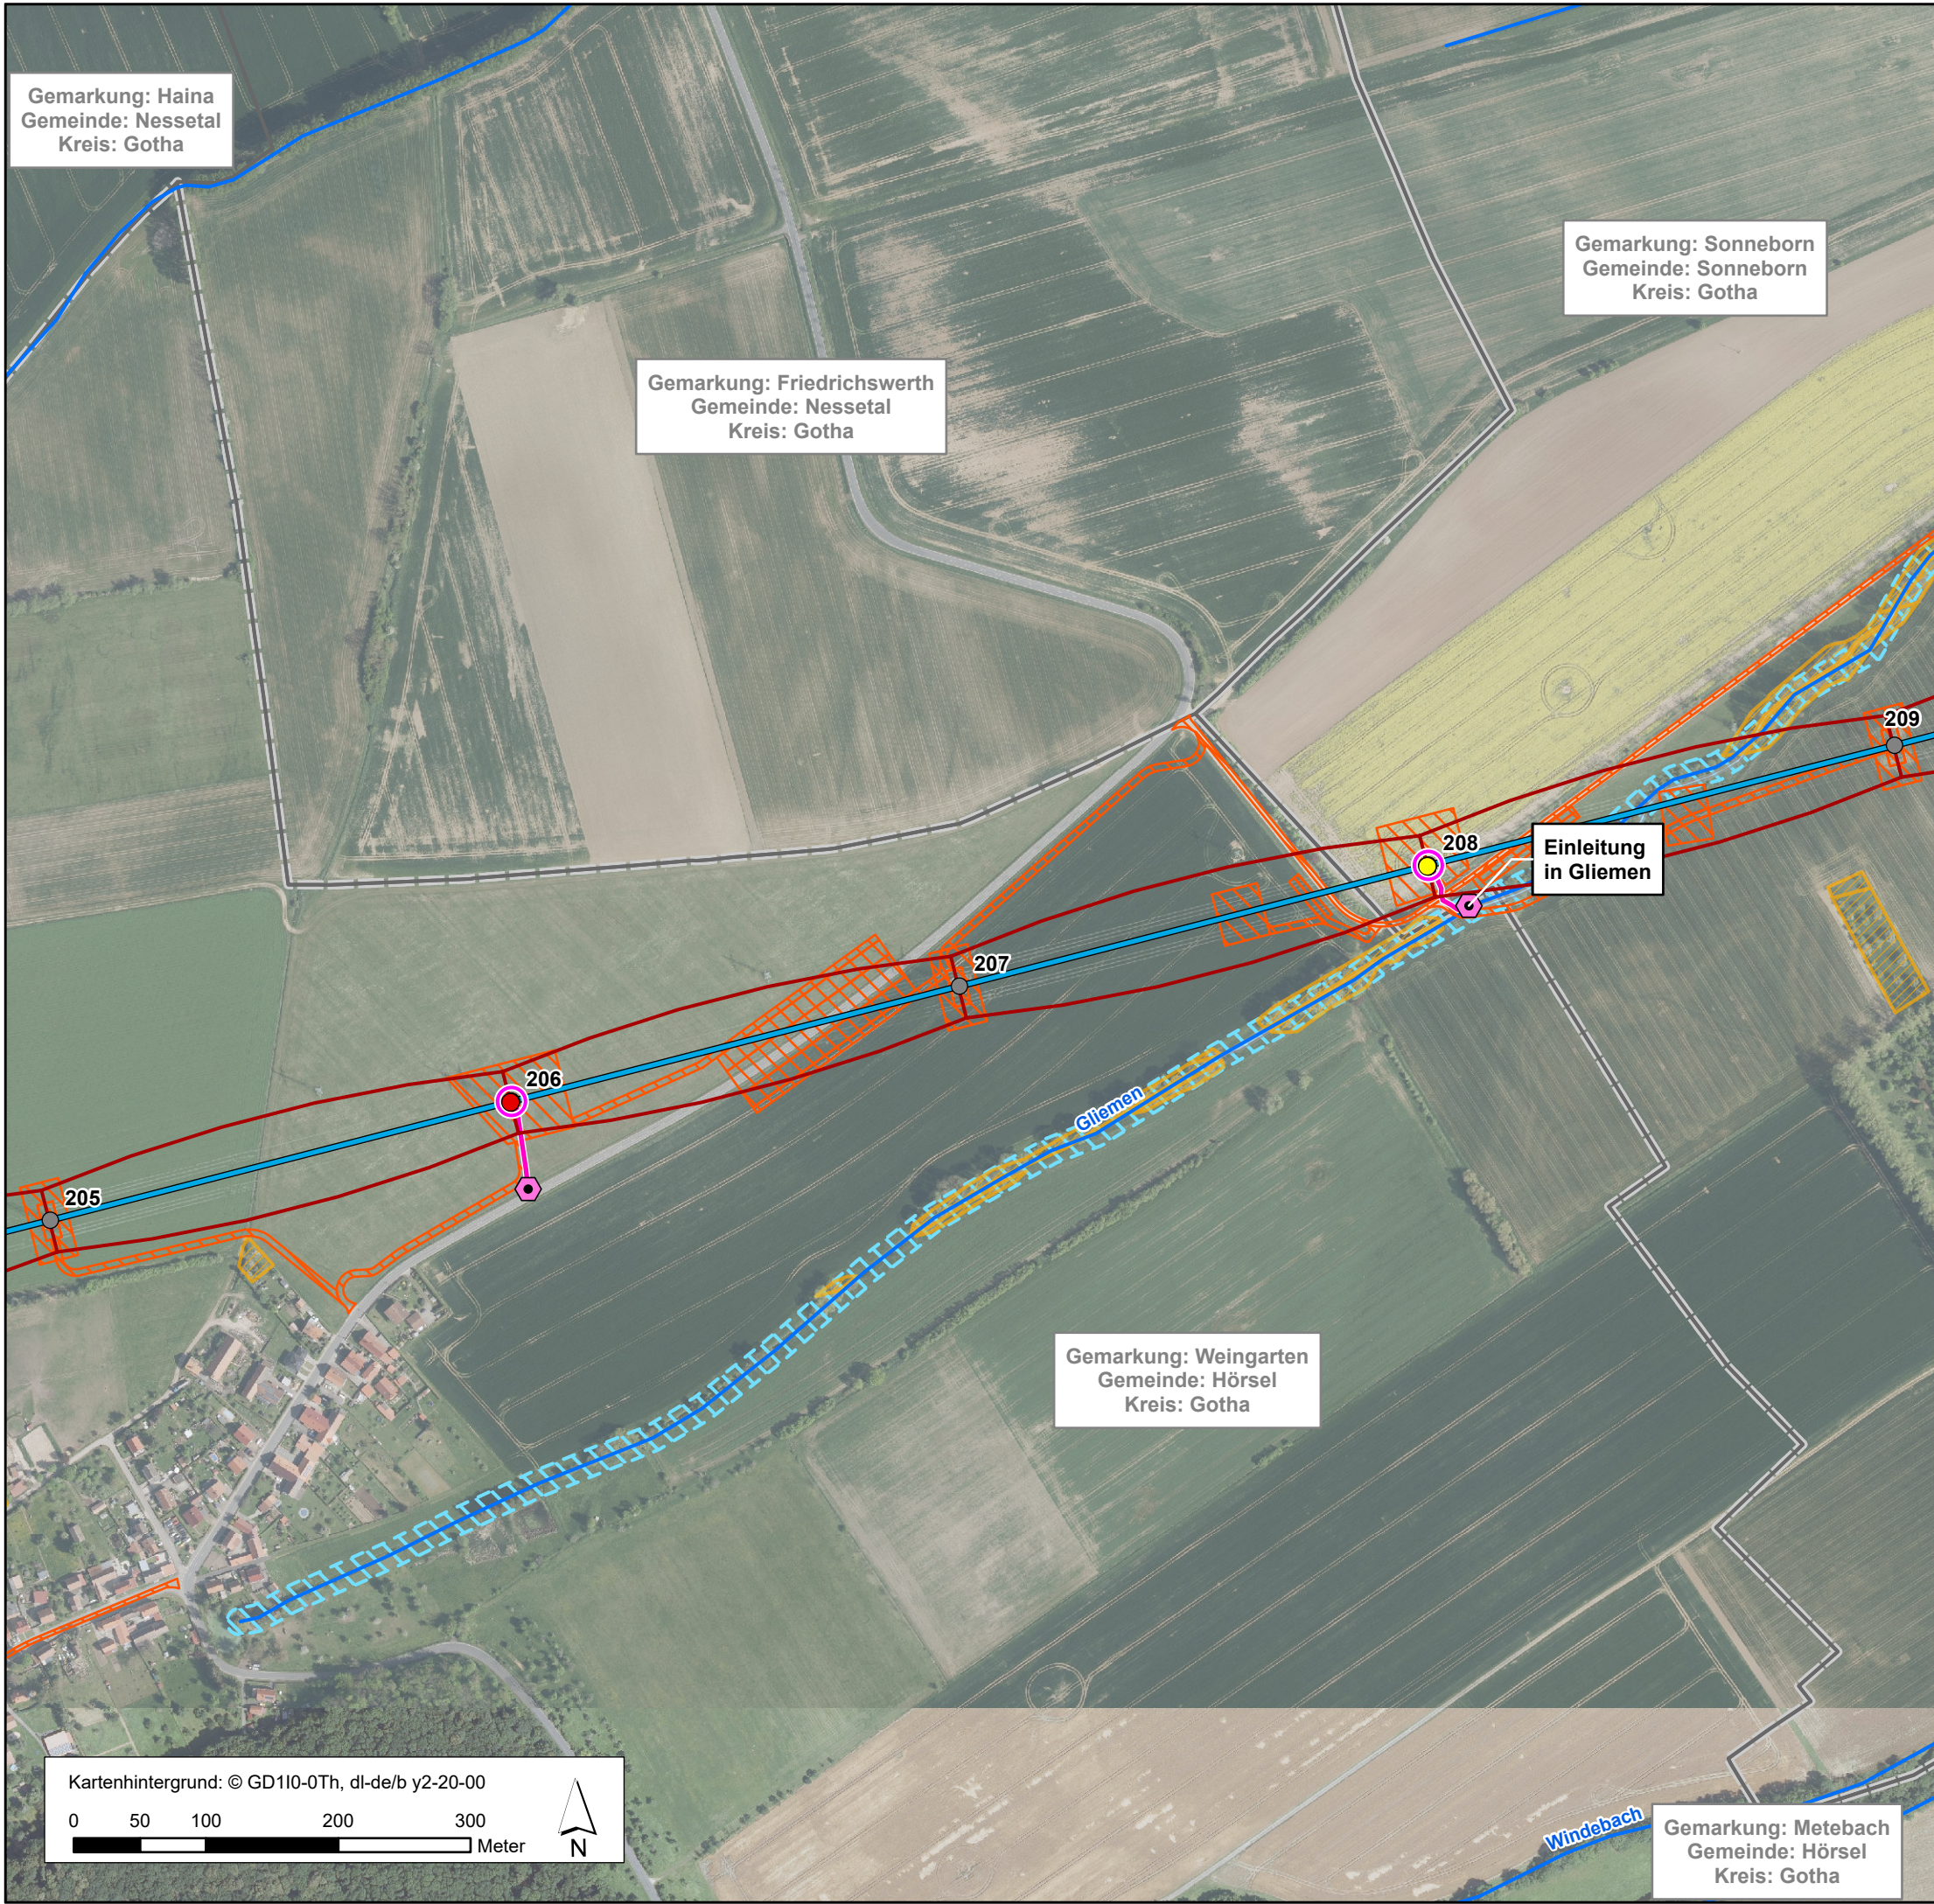


- Vorhaben ¹**
- Masten relevant für Wasserrechtsanträge 1. Deckblattänderung der 1. Planänderung
 - Masten relevant für Wasserrechtsanträge 1. Planänderung
 - Austauschmasten gem. Planfeststellungsbeschluss
 - Bestandsmasten 380 kV
 - Trassenachse 380 kV Freileitung
 - Schutzstreifen
 - Baufeld/ Baustelleneinrichtungsfläche
- Gewässerbenutzung nach §9 WHG ²**
- Einleitung in Gewässer (1. Deckblattänderung der 1. Planänderung)
 - Entwässerungsleitung (1. Deckblattänderung der 1. Planänderung)
 - temporäre Verrohrung (1. Planänderung vom 30.06.25)
 - Versickerungsfläche (1. Deckblattänderung der 1. Planänderung)
- Gewässernetz**
- offenes Fließgewässer mit Bezeichnung ³
 - Nach WRRL berichtspflichtiges Hauptgewässer mit Bezeichnung ³
 - Fließgewässer/ Standgewässer nach Biotopkartierung ⁴
 - Gewässerrandstreifen des Gliemen 10m (GKZ 416852)
- Sonstiges**
- Gesetzlich geschützte Biotope nach Biotopkartierung ⁴
 - Wasserschutzgebiet Zone I ⁵
 - Wasserschutzgebiet Zone II ⁵
 - Wasserschutzgebiet Zone III ⁵
 - Überschwemmungsgebiet (RVO = Rechtsverordnung; VS = vorläufige Sicherung) ³
- Administrative Grenzen ³**
- Bundesland
 - Landkreis
 - Gemeinde
 - Gemarkung

¹ 50Hertz Transmission GmbH
² TRY engineering & consulting GmbH (2025)
³ TLUBN (2026) © GDI-Th (2024), dl-de/by-2-0
⁴ F&S (2023)
⁵ TLUBN (2023) © GDI-Th (2024), dl-de/by-2-0

Wasserrechtliche Erlaubnisse gemäß §§ 8 und 9 WHG
Höchstspannungsleitung Vieselbach – Eisenach – Mecklar,
Drehstrom Nennspannung 380 kV (BBPIG Vorhaben Nr. 12)



50Hertz Transmission GmbH		TNL Energie GmbH	
			
Heidestraße 2 10557 Berlin		Raiffeisenstraße 7 35410 Hungen	
		Tel.: 0 64 02 - 51 96 21 - 0 Fax: 0 64 02 - 51 96 21 - 30 E-mail: mail@tnl-umwelt.de Homepage: www.tnl-umwelt.de	
1. Planänderung – 1. Deckblattänderung		Abschnitt A (UW Vieselbach - Regelzonengrenze)	
Unterlage 16		Wasserrechtliche Anträge	
Anhang 2	Blatt 5 / 16	1:5.000	A3
Bearbeitet: JWA / Gezeichnet: ANKR		April 2026	

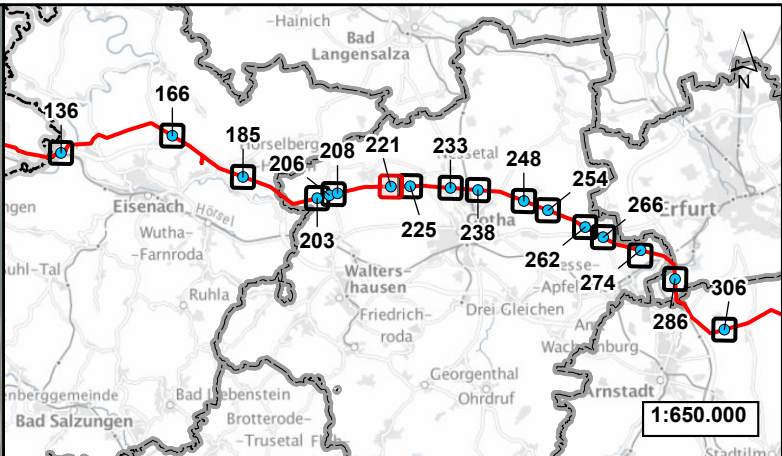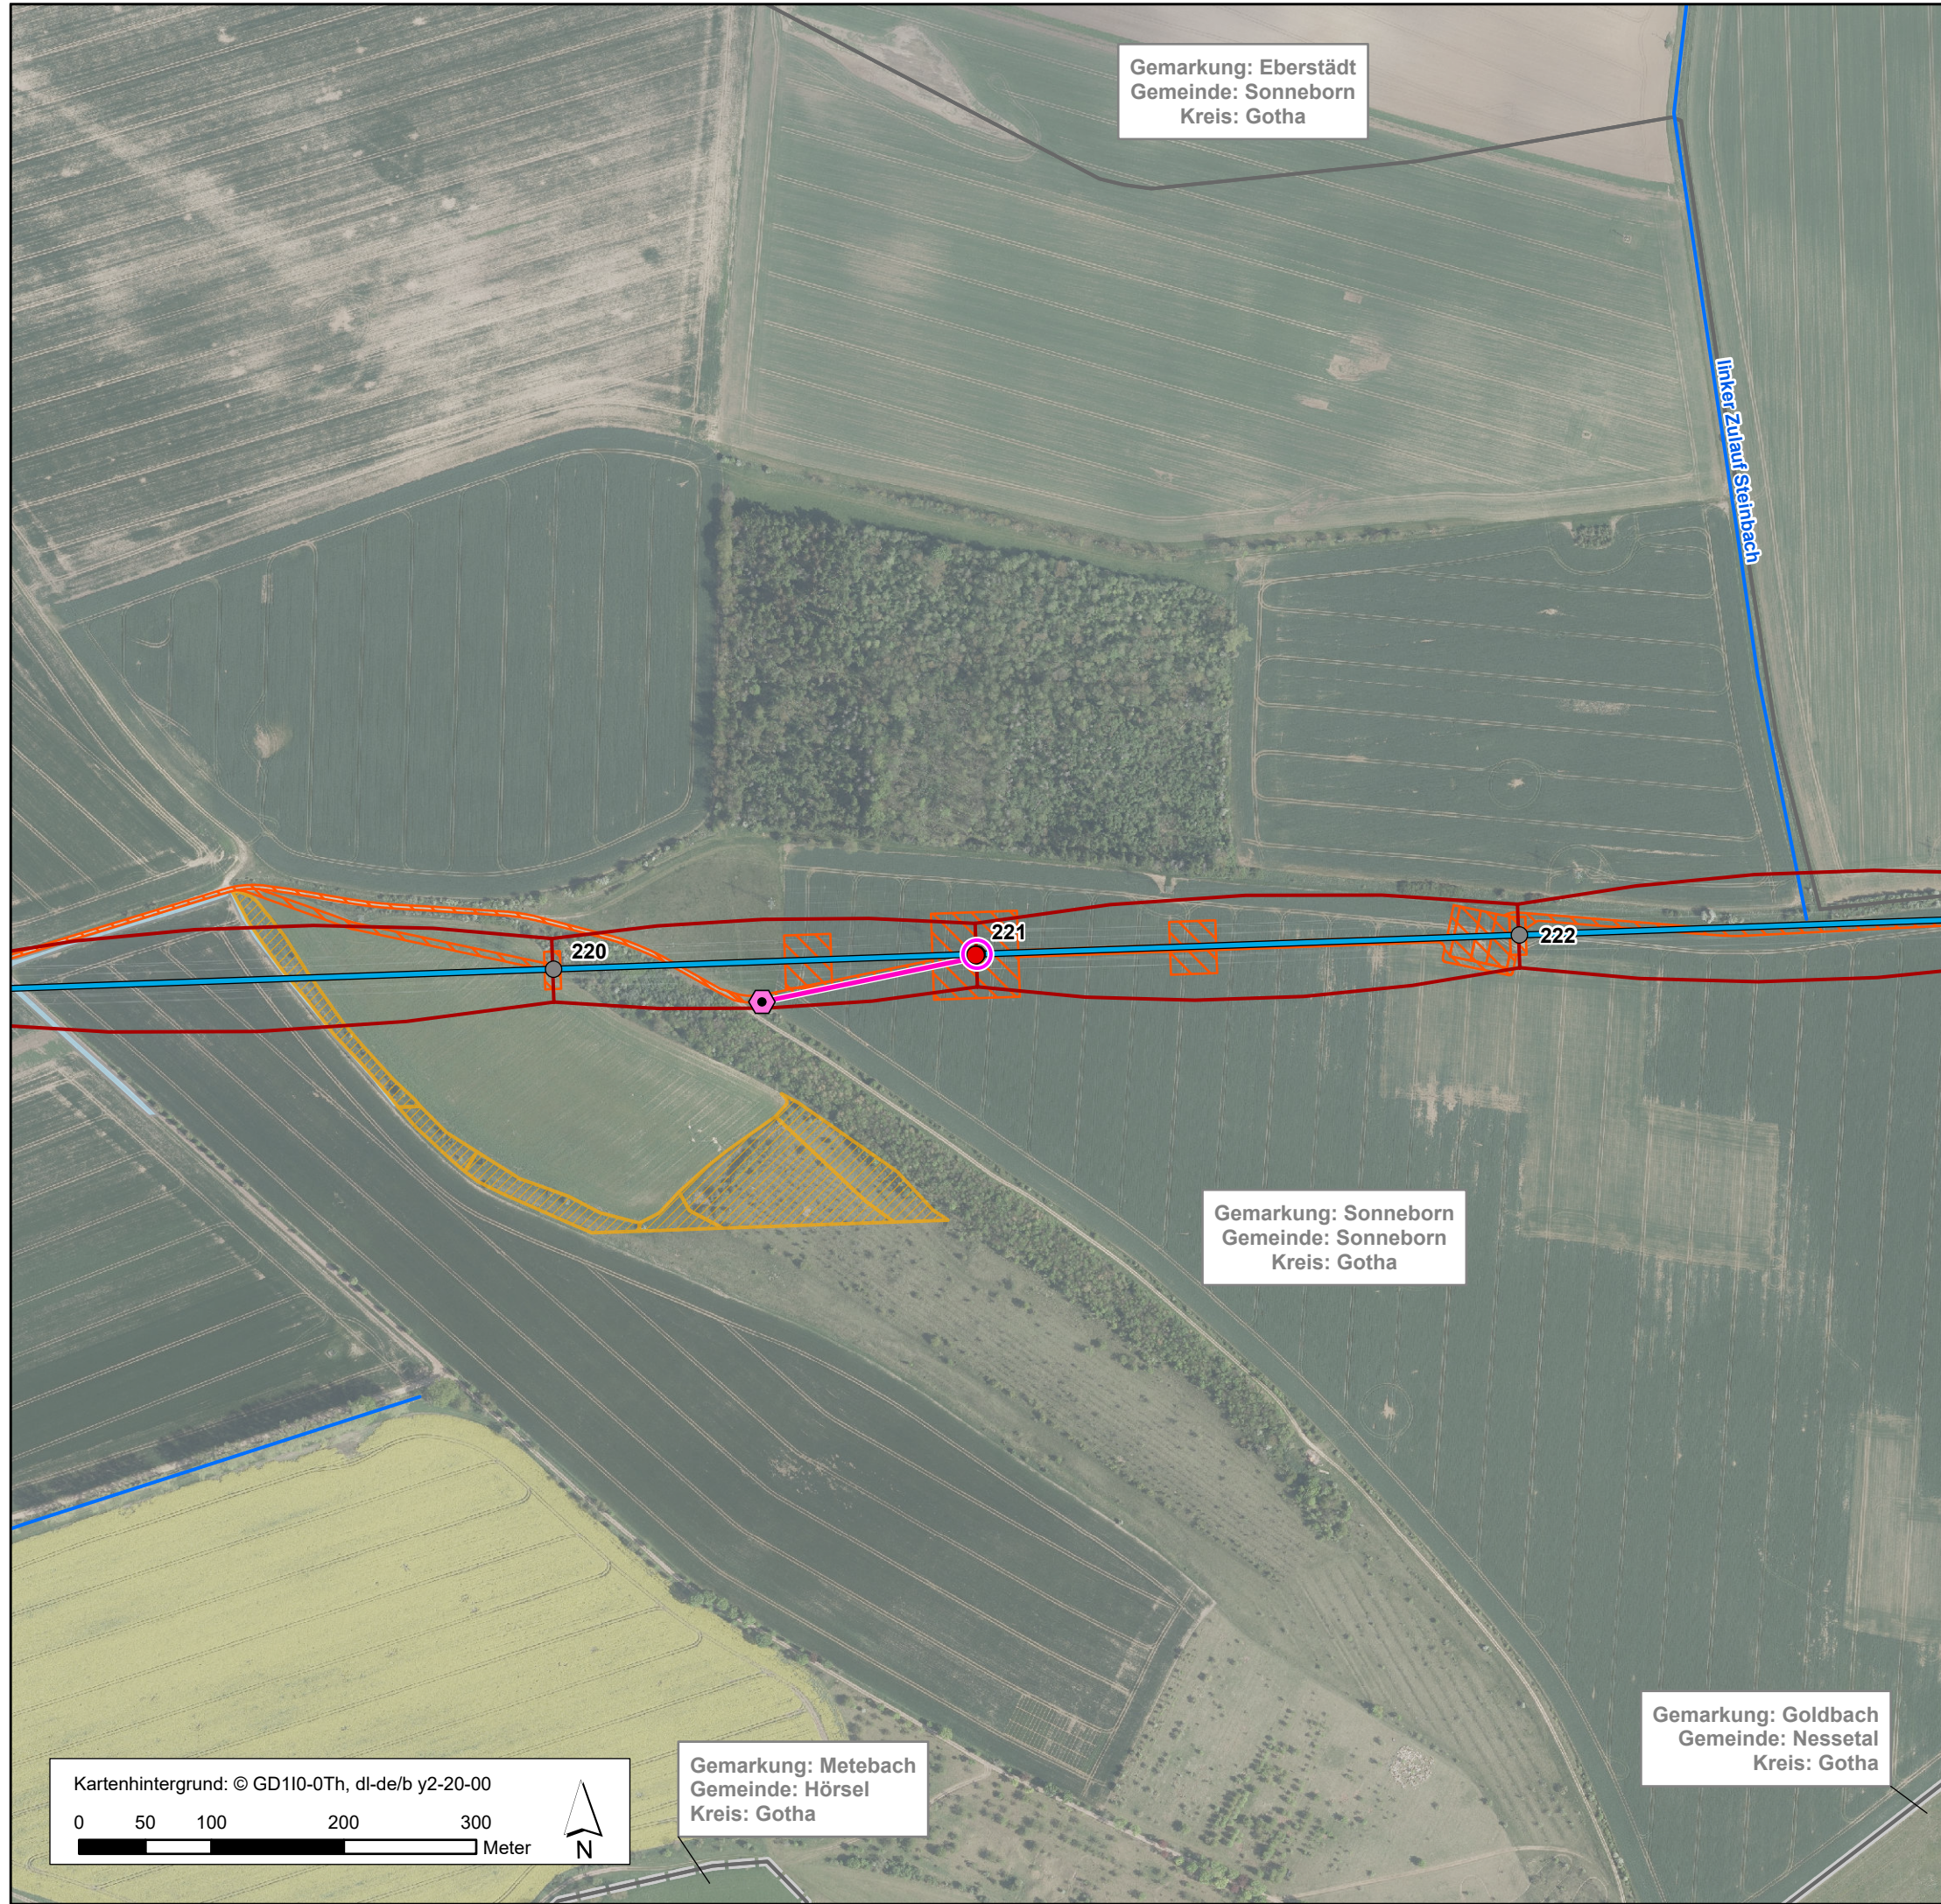

- Vorhaben ¹**
- Masten relevant für Wasserrechtsanträge 1. Deckblattänderung der 1. Planänderung
 - Masten relevant für Wasserrechtsanträge 1. Planänderung
 - Austauschmasten gem. Planfeststellungsbeschluss
 - Bestandsmasten 380 kV
 - Trassenachse 380 kV Freileitung
 - Schutzstreifen
 - Baufeld/ Baustelleneinrichtungsfläche
- Gewässerbenutzung nach §9 WHG ²**
- Einleitung in Gewässer (1. Deckblattänderung der 1. Planänderung)
 - Entwässerungsleitung (1. Deckblattänderung der 1. Planänderung)
 - temporäre Verrohrung (1. Planänderung vom 30.06.25)
 - Versickerungsfläche (1. Deckblattänderung der 1. Planänderung)
- Gewässernetz**
- offenes Fließgewässer mit Bezeichnung ³
 - Nach WRRL berichtspflichtiges Hauptgewässer mit Bezeichnung ³
 - Fließgewässer/ Standgewässer nach Biotopkartierung ⁴
 - Gewässerrandstreifen des Gliemen 10m (GKZ 416852)
- Sonstiges**
- Gesetzlich geschützte Biotope nach Biotopkartierung ⁴
 - Wasserschutzgebiet Zone I ⁵
 - Wasserschutzgebiet Zone II ⁵
 - Wasserschutzgebiet Zone III ⁵
 - Überschwemmungsgebiet (RVO = Rechtsverordnung; VS = vorläufige Sicherung) ³
- Administrative Grenzen ³**
- Bundesland
 - Landkreis
 - Gemeinde
 - Gemarkung

¹ 50Hertz Transmission GmbH
² TRY engineering & consulting GmbH (2025)
³ TLUBN (2026) © GDI-Th (2024), dl-de/by-2-0
⁴ F&S (2023)
⁵ TLUBN (2023) © GDI-Th (2024), dl-de/by-2-0

Wasserrechtliche Erlaubnisse gemäß §§ 8 und 9 WHG	
Höchstspannungsleitung Vieselbach – Eisenach – Mecklar, Drehstrom Nennspannung 380 kV (BBPIG Vorhaben Nr. 12)	
50Hertz Transmission GmbH	TNL Energie GmbH
 Heidestraße 2 10557 Berlin	 Raiffeisenstraße 7 35410 Hungen Tel.: 0 64 02 - 51 96 21 - 0 Fax: 0 64 02 - 51 96 21 - 30 E-mail: mail@tnl-umwelt.de Homepage: www.tnl-umwelt.de
1. Planänderung – 1. Deckblattänderung	
Abschnitt A (UW Vieselbach - Regelzonengrenze)	
Unterlage 16	
Wasserrechtliche Anträge	
Anhang 2	Blatt 6 / 16
1:5.000	
A3	
Bearbeitet: JWA / Gezeichnet: ANKR	
April 2026	

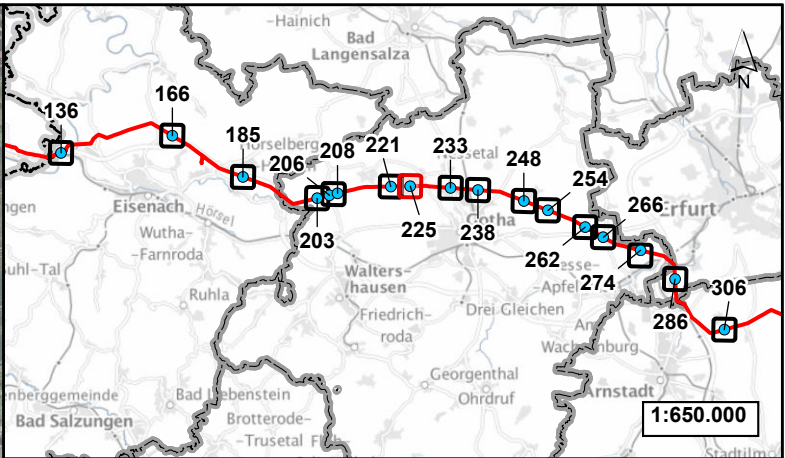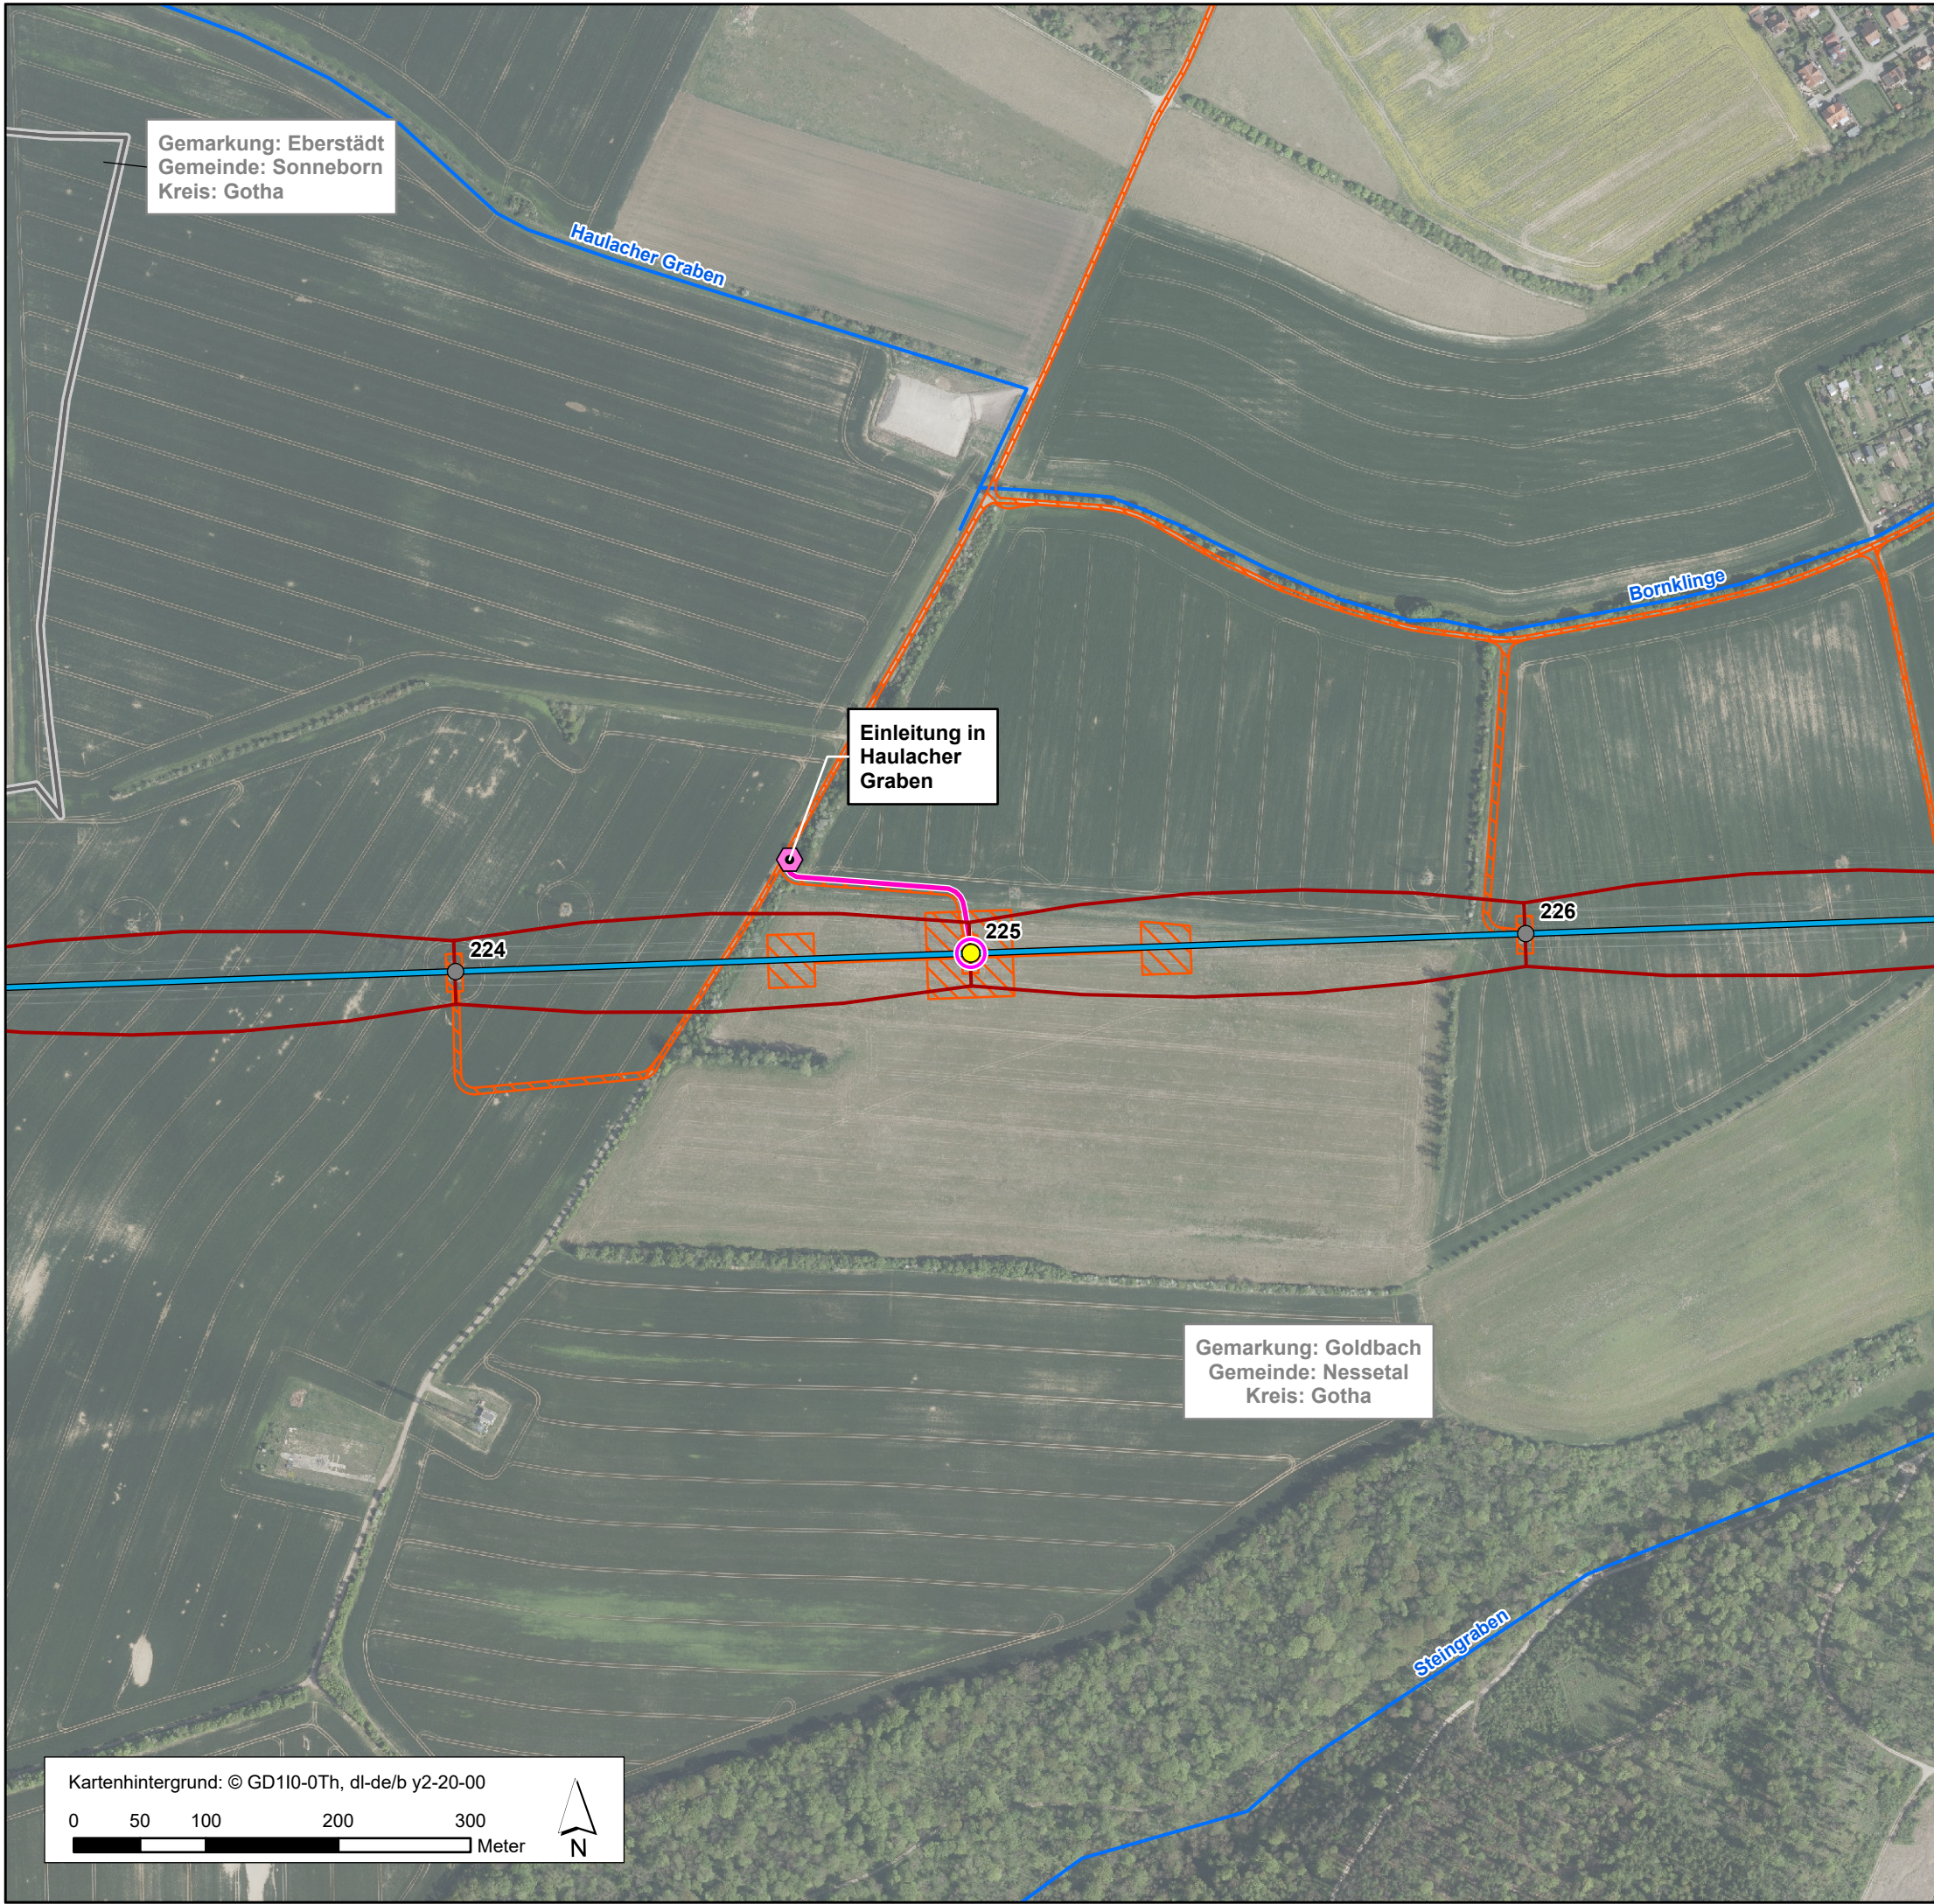

Vorhaben ¹

- Masten relevant für Wasserrechtsanträge 1. Deckblattänderung der 1. Planänderung
- Masten relevant für Wasserrechtsanträge 1. Planänderung
- Austauschmasten gem. Planfeststellungsbeschluss
- Bestandsmasten 380 kV
- Trassenachse 380 kV Freileitung
- Schutzstreifen
- Baufeld/ Baustelleneinrichtungsfläche

Gewässerbenutzung nach §9 WHG ²

- Einleitung in Gewässer (1. Deckblattänderung der 1. Planänderung)
- Entwässerungsleitung (1. Deckblattänderung der 1. Planänderung)
- temporäre Verrohrung (1. Planänderung vom 30.06.25)
- Versickerungsfläche (1. Deckblattänderung der 1. Planänderung)

Gewässernetz

- offenes Fließgewässer mit Bezeichnung ³
- Nach WRRL berichtspflichtiges Hauptgewässer mit Bezeichnung ³
- Fließgewässer/ Standgewässer nach Biotopkartierung ⁴
- Gewässerrandstreifen des Gliemen 10m (GKZ 416852)

Sonstiges

- Gesetzlich geschützte Biotope nach Biotopkartierung ⁴
- Wasserschutzgebiet Zone I ⁵
- Wasserschutzgebiet Zone II ⁵
- Wasserschutzgebiet Zone III ⁵
- Überschwemmungsgebiet (RVO = Rechtsverordnung; VS = vorläufige Sicherung) ³



Administrative Grenzen ³

- Bundesland
- Landkreis
- Gemeinde
- Gemarkung

¹ 50Hertz Transmission GmbH
² TRY engineering & consulting GmbH (2025)
³ TLUBN (2026) © GDI-Th (2024), dl-de/by-2-0
⁴ F&S (2023)
⁵ TLUBN (2023) © GDI-Th (2024), dl-de/by-2-0

Wasserrechtliche Erlaubnisse gemäß §§ 8 und 9 WHG
Höchstspannungsleitung Vieselbach – Eisenach – Mecklar,
Drehstrom Nennspannung 380 kV (BBPIG Vorhaben Nr. 12)

50Hertz Transmission GmbH		TNL Energie GmbH	
			
Heidestraße 2 10557 Berlin		Raiffeisenstraße 7 35410 Hungen	
		Tel.: 0 64 02 - 51 96 21 - 0 Fax: 0 64 02 - 51 96 21 - 30 E-mail: mail@tnl-umwelt.de Homepage: www.tnl-umwelt.de	
1. Planänderung – 1. Deckblattänderung		Abschnitt A (UW Vieselbach - Regelzonengrenze)	
Unterlage 16		Wasserrechtliche Anträge	
Anhang 2	Blatt 7 / 16	1:5.000	A3
Bearbeitet: JWA / Gezeichnet: ANKR		April 2026	

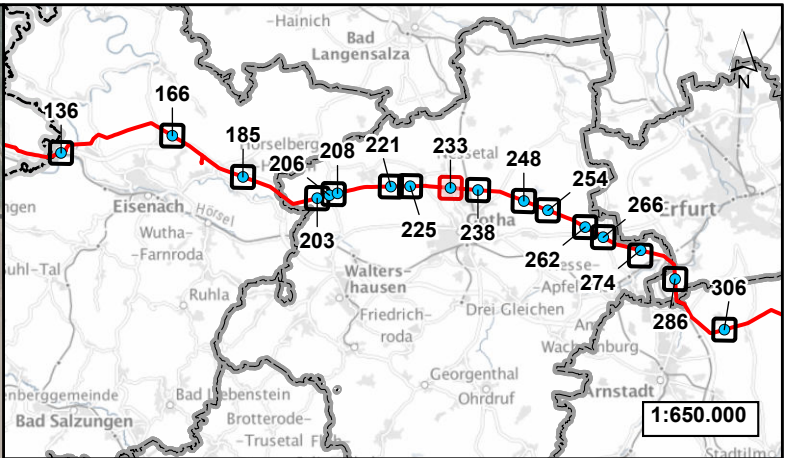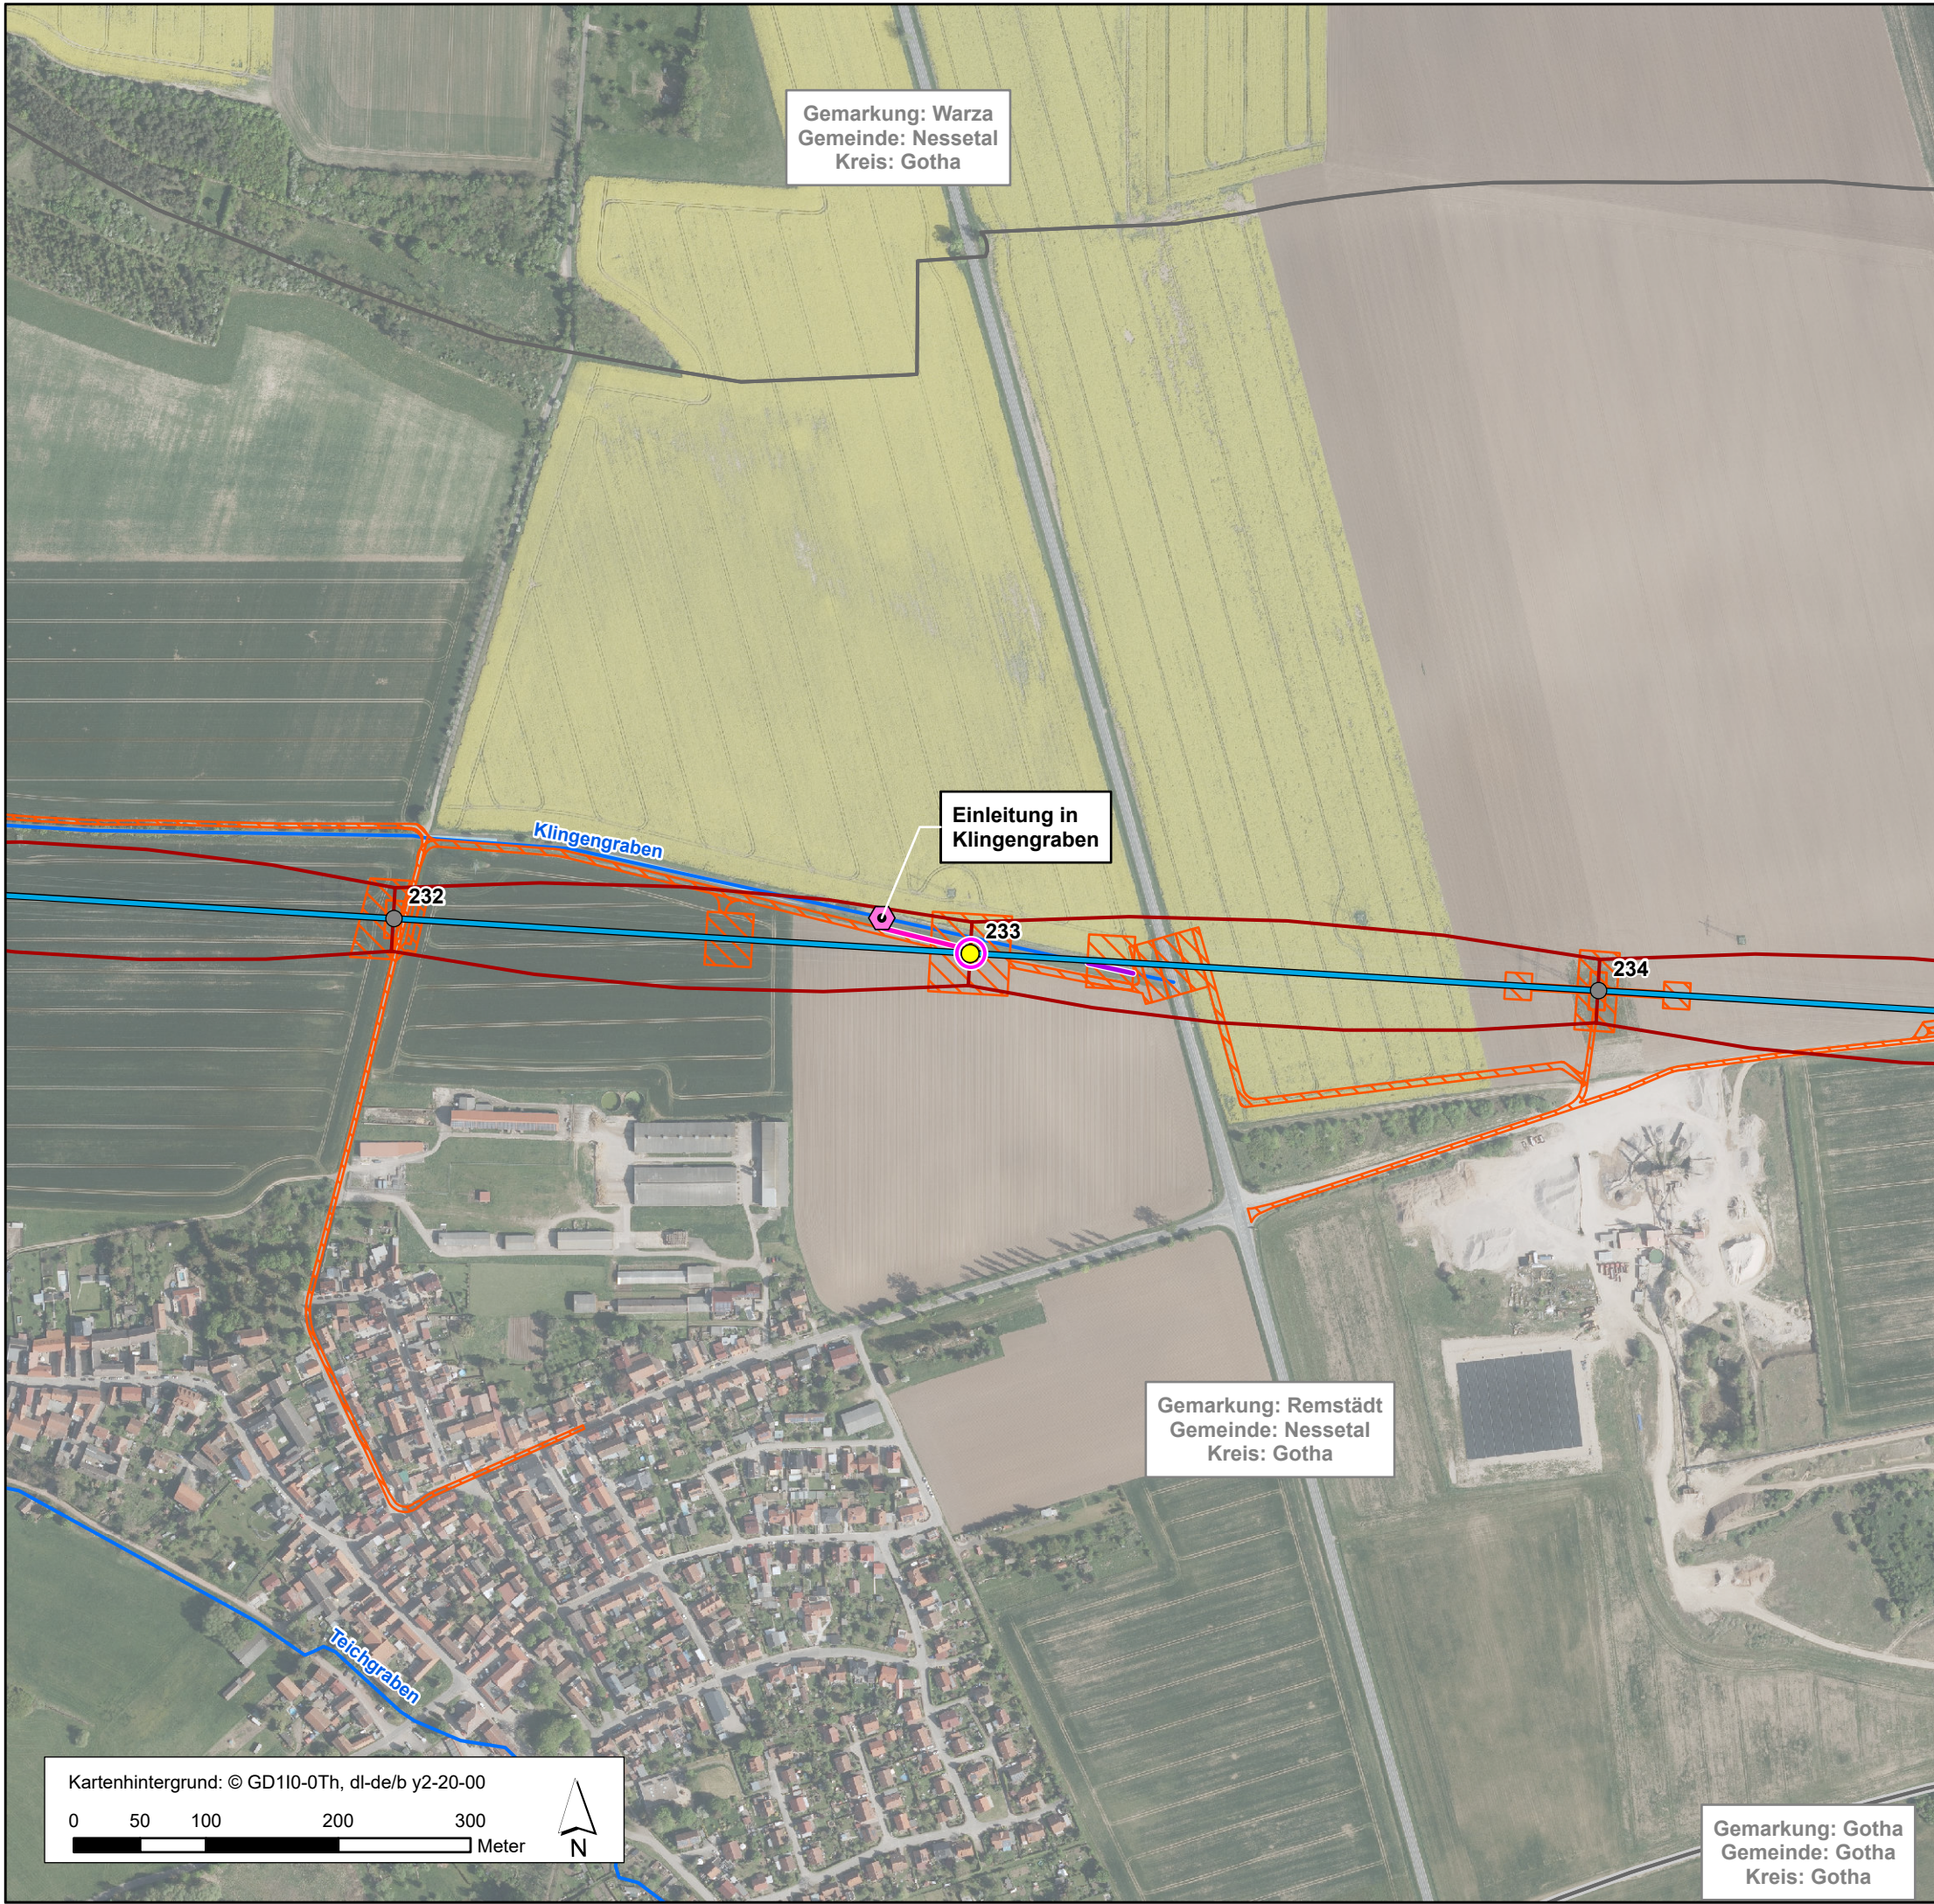

Vorhaben ¹

- Masten relevant für Wasserrechtsanträge 1. Deckblattänderung der 1. Planänderung
- Masten relevant für Wasserrechtsanträge 1. Planänderung
- Austauschmasten gem. Planfeststellungsbeschluss
- Bestandsmasten 380 kV
- Trassenachse 380 kV Freileitung
- Schutzstreifen
- Baufeld/ Baustelleneinrichtungsfläche

Gewässerbenutzung nach §9 WHG ²

- Einleitung in Gewässer (1. Deckblattänderung der 1. Planänderung)
- Entwässerungsleitung (1. Deckblattänderung der 1. Planänderung)
- temporäre Verrohrung (1. Planänderung vom 30.06.25)
- Versickerungsfläche (1. Deckblattänderung der 1. Planänderung)

Gewässernetz

- offenes Fließgewässer mit Bezeichnung ³
- Nach WRRL berichtspflichtiges Hauptgewässer mit Bezeichnung ³
- Fließgewässer/ Standgewässer nach Biotopkartierung ⁴
- Gewässerrandstreifen des Gliemen 10m (GKZ 416852)

Sonstiges

- Gesetzlich geschützte Biotope nach Biotopkartierung ⁴
- Wasserschutzgebiet Zone I ⁵
- Wasserschutzgebiet Zone II ⁵
- Wasserschutzgebiet Zone III ⁵
- Überschwemmungsgebiet (RVO = Rechtsverordnung; VS = vorläufige Sicherung) ³


Administrative Grenzen ³

- Bundesland
- Landkreis
- Gemeinde
- Gemarkung



¹ 50Hertz Transmission GmbH
² TRY engineering & consulting GmbH (2025)
³ TLUBN (2026) © GDI-Th (2024), dl-de/by-2-0
⁴ F&S (2023)
⁵ TLUBN (2023) © GDI-Th (2024), dl-de/by-2-0

Wasserrechtliche Erlaubnisse gemäß §§ 8 und 9 WHG
Höchstspannungsleitung Vieselbach – Eisenach – Mecklar,
Drehstrom Nennspannung 380 kV (BBPIG Vorhaben Nr. 12)

50Hertz Transmission GmbH		TNL Energie GmbH	
			
Heidestraße 2 10557 Berlin		Raiffeisenstraße 7 35410 Hungen	
		Tel.: 0 64 02 - 51 96 21 - 0 Fax: 0 64 02 - 51 96 21 - 30 E-mail: mail@tnl-umwelt.de Homepage: www.tnl-umwelt.de	
1. Planänderung – 1. Deckblattänderung		Abschnitt A (UW Vieselbach - Regelzonengrenze)	
Unterlage 16		Wasserrechtliche Anträge	
Anhang 2	Blatt 8 / 16	1:5.000	A3
Bearbeitet: JWA / Gezeichnet: ANKR		April 2026	

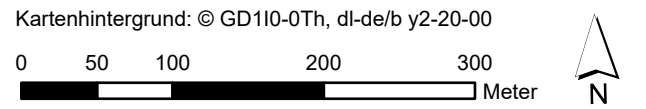

Gemarkung: Gotha
Gemeinde: Gotha
Kreis: Gotha

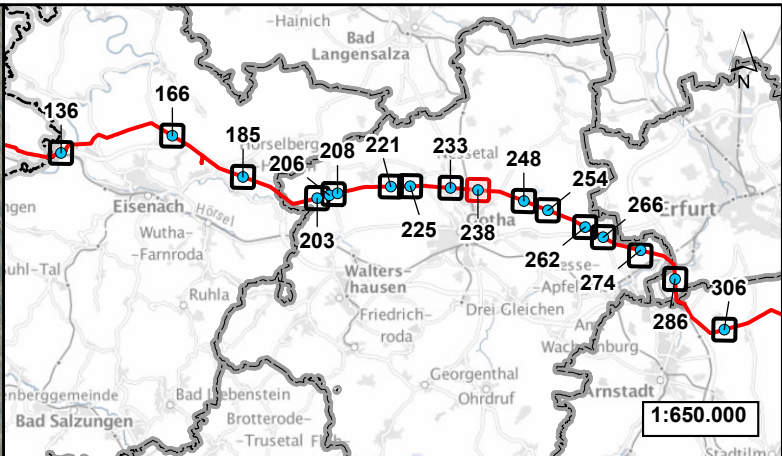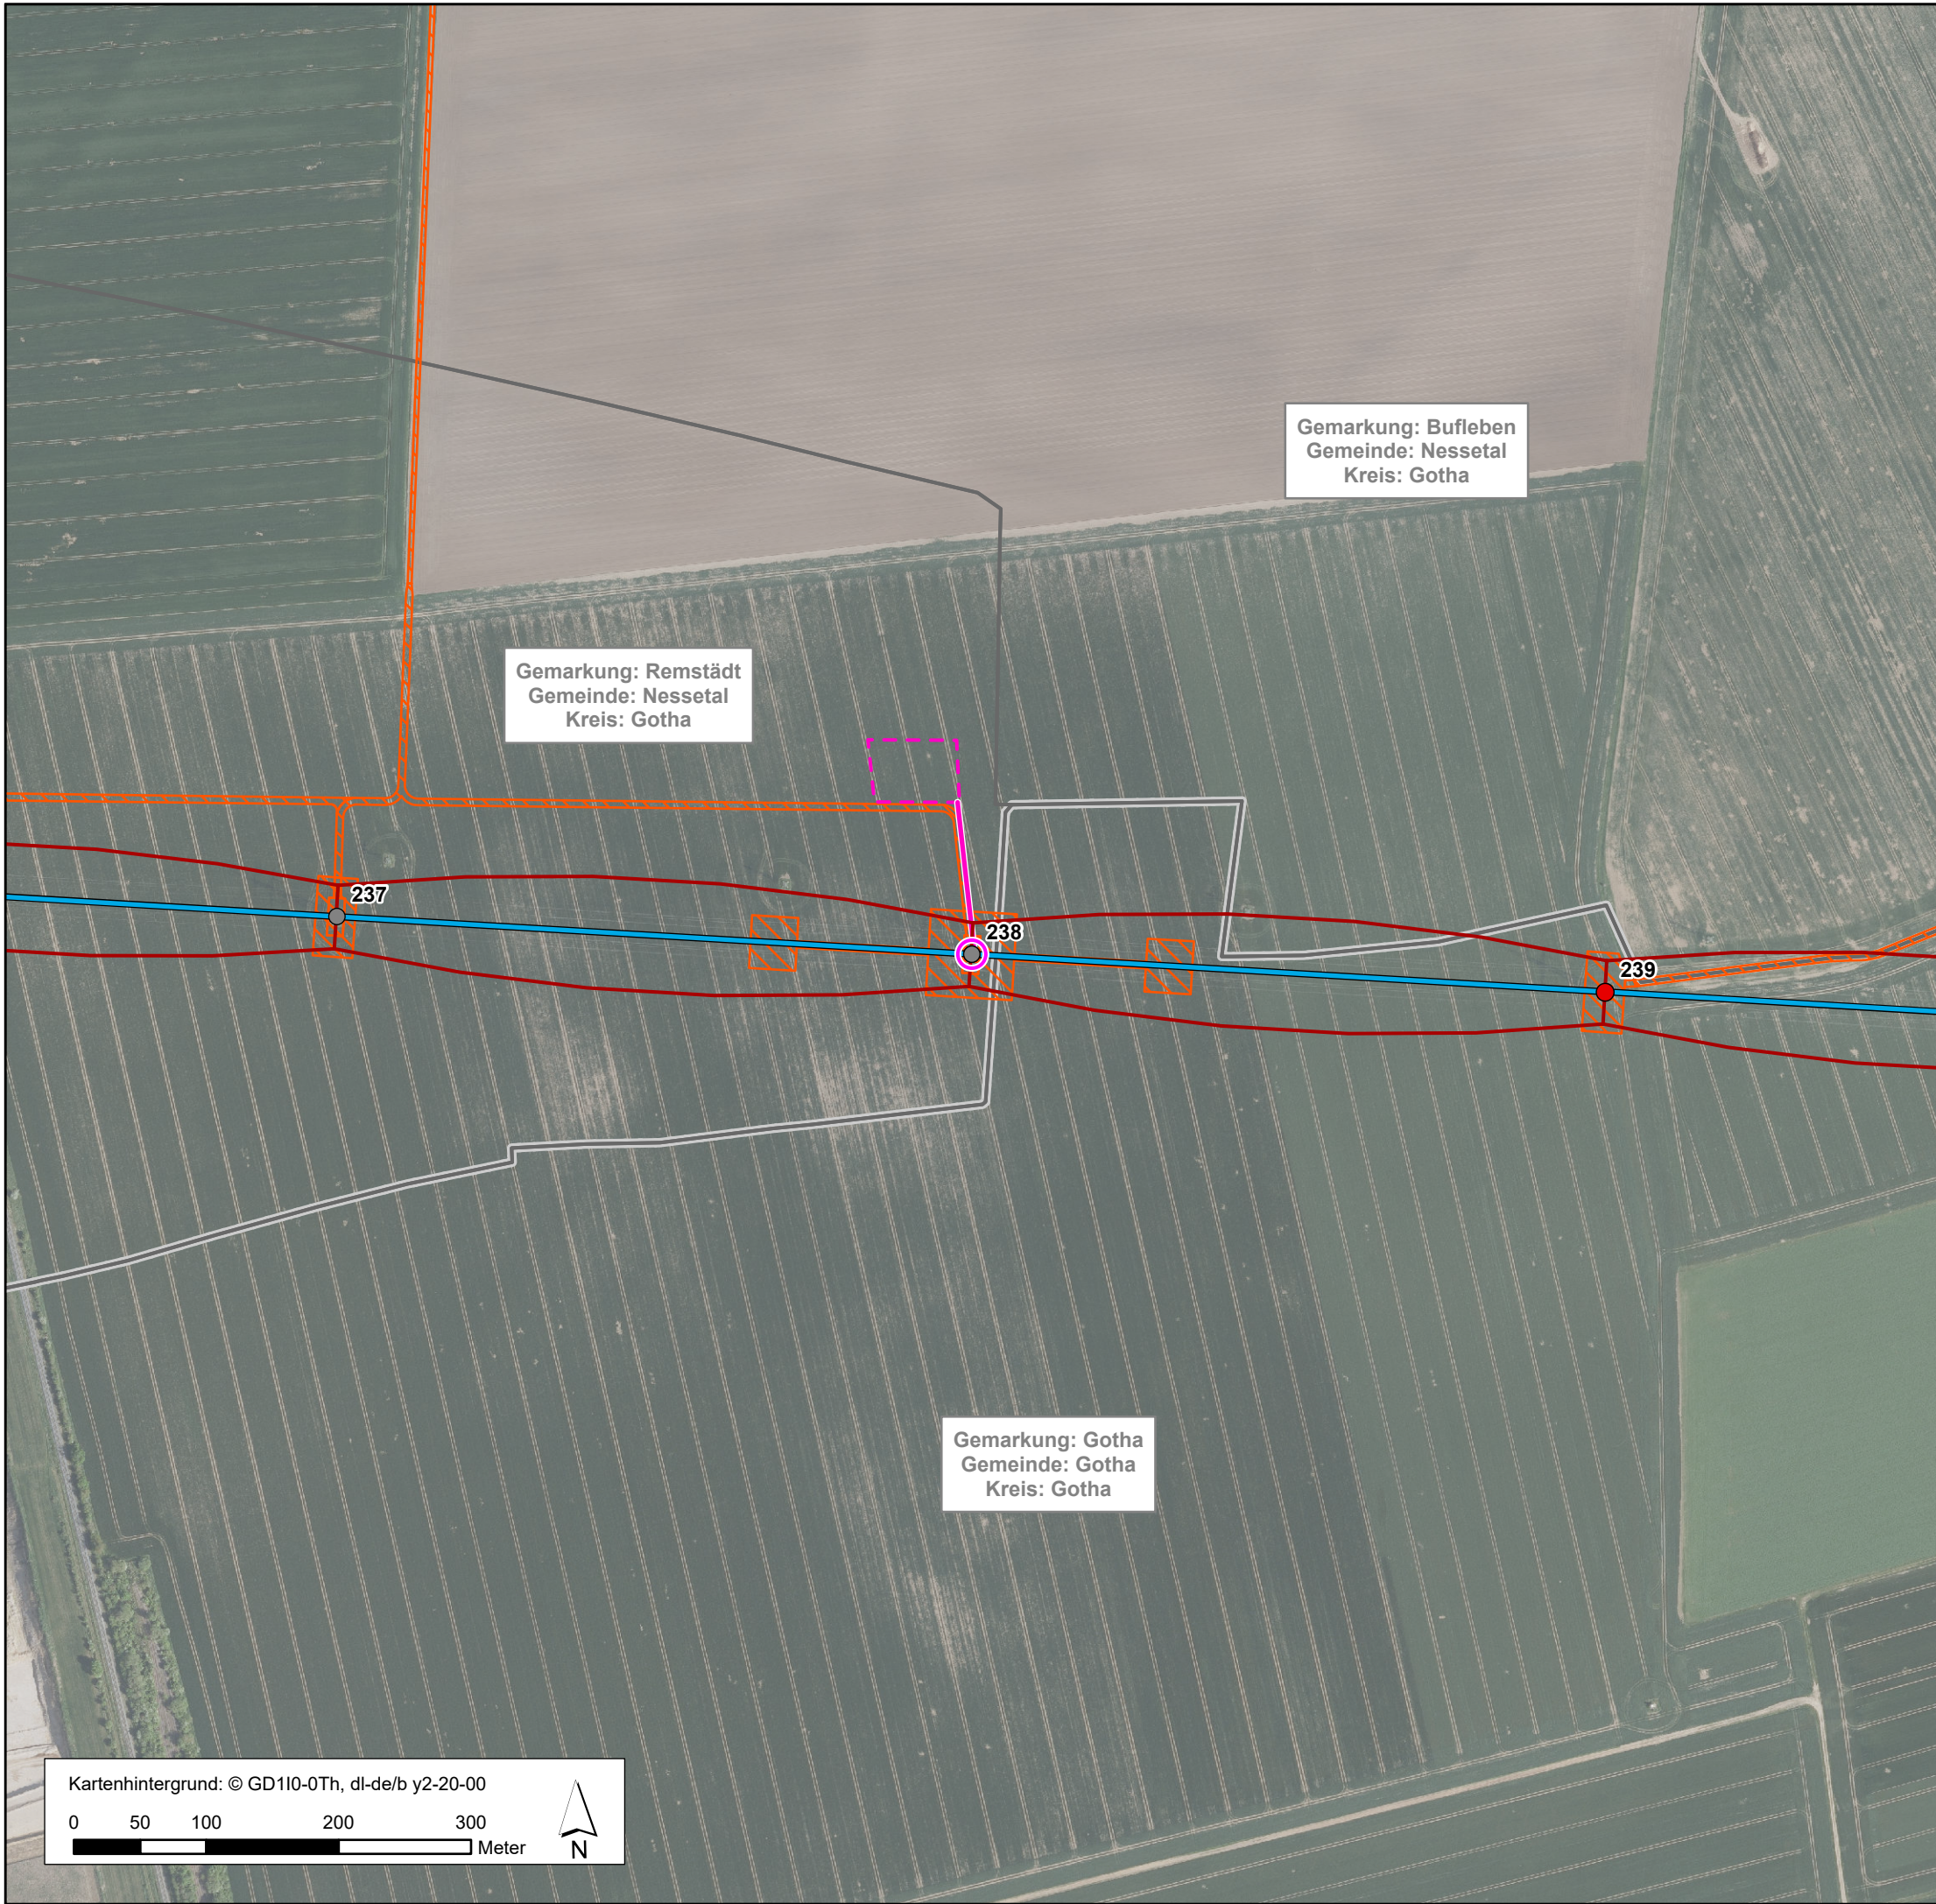

Vorhaben ¹

- Masten relevant für Wasserrechtsanträge 1. Deckblattänderung der 1. Planänderung
- Masten relevant für Wasserrechtsanträge 1. Planänderung
- Austauschmasten gem. Planfeststellungsbeschluss
- Bestandsmasten 380 kV
- Trassenachse 380 kV Freileitung
- Schutzstreifen
- Baufeld/ Baustelleneinrichtungsfläche

Gewässerbenutzung nach §9 WHG ²

- Einleitung in Gewässer (1. Deckblattänderung der 1. Planänderung)
- Entwässerungsleitung (1. Deckblattänderung der 1. Planänderung)
- temporäre Verrohrung (1. Planänderung vom 30.06.25)
- Versickerungsfläche (1. Deckblattänderung der 1. Planänderung)

Gewässernetz

- offenes Fließgewässer mit Bezeichnung ³
- Nach WRRL berichtspflichtiges Hauptgewässer mit Bezeichnung ³
- Fließgewässer/ Standgewässer nach Biotopkartierung ⁴
- Gewässerrandstreifen des Gliemen 10m (GKZ 416852)

Sonstiges



- Gesetzlich geschützte Biotope nach Biotopkartierung ⁴
- Wasserschutzgebiet Zone I ⁵
- Wasserschutzgebiet Zone II ⁵
- Wasserschutzgebiet Zone III ⁵
- Überschwemmungsgebiet (RVO = Rechtsverordnung; VS = vorläufige Sicherung) ³

Administrative Grenzen ³

- Bundesland
- Landkreis
- Gemeinde
- Gemarkung

¹ 50Hertz Transmission GmbH
² TRY engineering & consulting GmbH (2025)
³ TLUBN (2026) © GDI-Th (2024), dl-de/by-2-0
⁴ F&S (2023)
⁵ TLUBN (2023) © GDI-Th (2024), dl-de/by-2-0

Wasserrechtliche Erlaubnisse gemäß §§ 8 und 9 WHG			
Höchstspannungsleitung Vieselbach – Eisenach – Mecklar, Drehstrom Nennspannung 380 kV (BBPIG Vorhaben Nr. 12)			
50Hertz Transmission GmbH		TNL Energie GmbH	
			
Heidestraße 2 10557 Berlin		Raiffeisenstraße 7 35410 Hungen	
		Tel.: 0 64 02 - 51 96 21 - 0 Fax: 0 64 02 - 51 96 21 - 30 E-mail: mail@tnl-umwelt.de Homepage: www.tnl-umwelt.de	
1. Planänderung – 1. Deckblattänderung		Abschnitt A (UW Vieselbach - Regelzonengrenze)	
Unterlage 16		Wasserrechtliche Anträge	
Anhang 2	Blatt 9 / 16	1:5.000	A3
Bearbeitet: JWA / Gezeichnet: ANKR		April 2026	

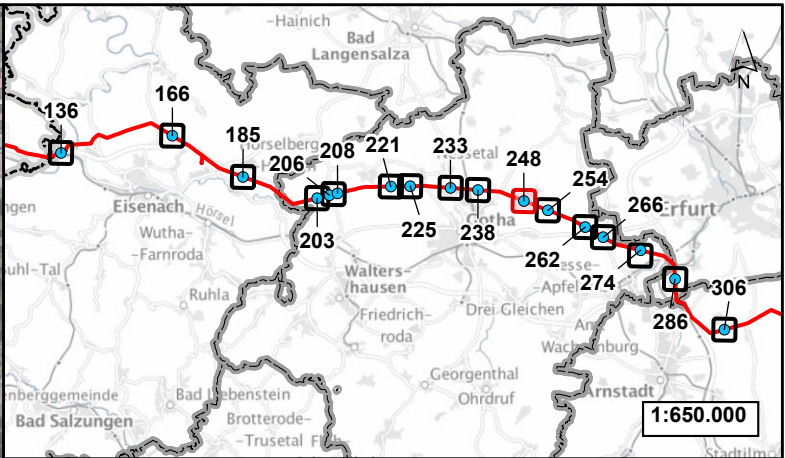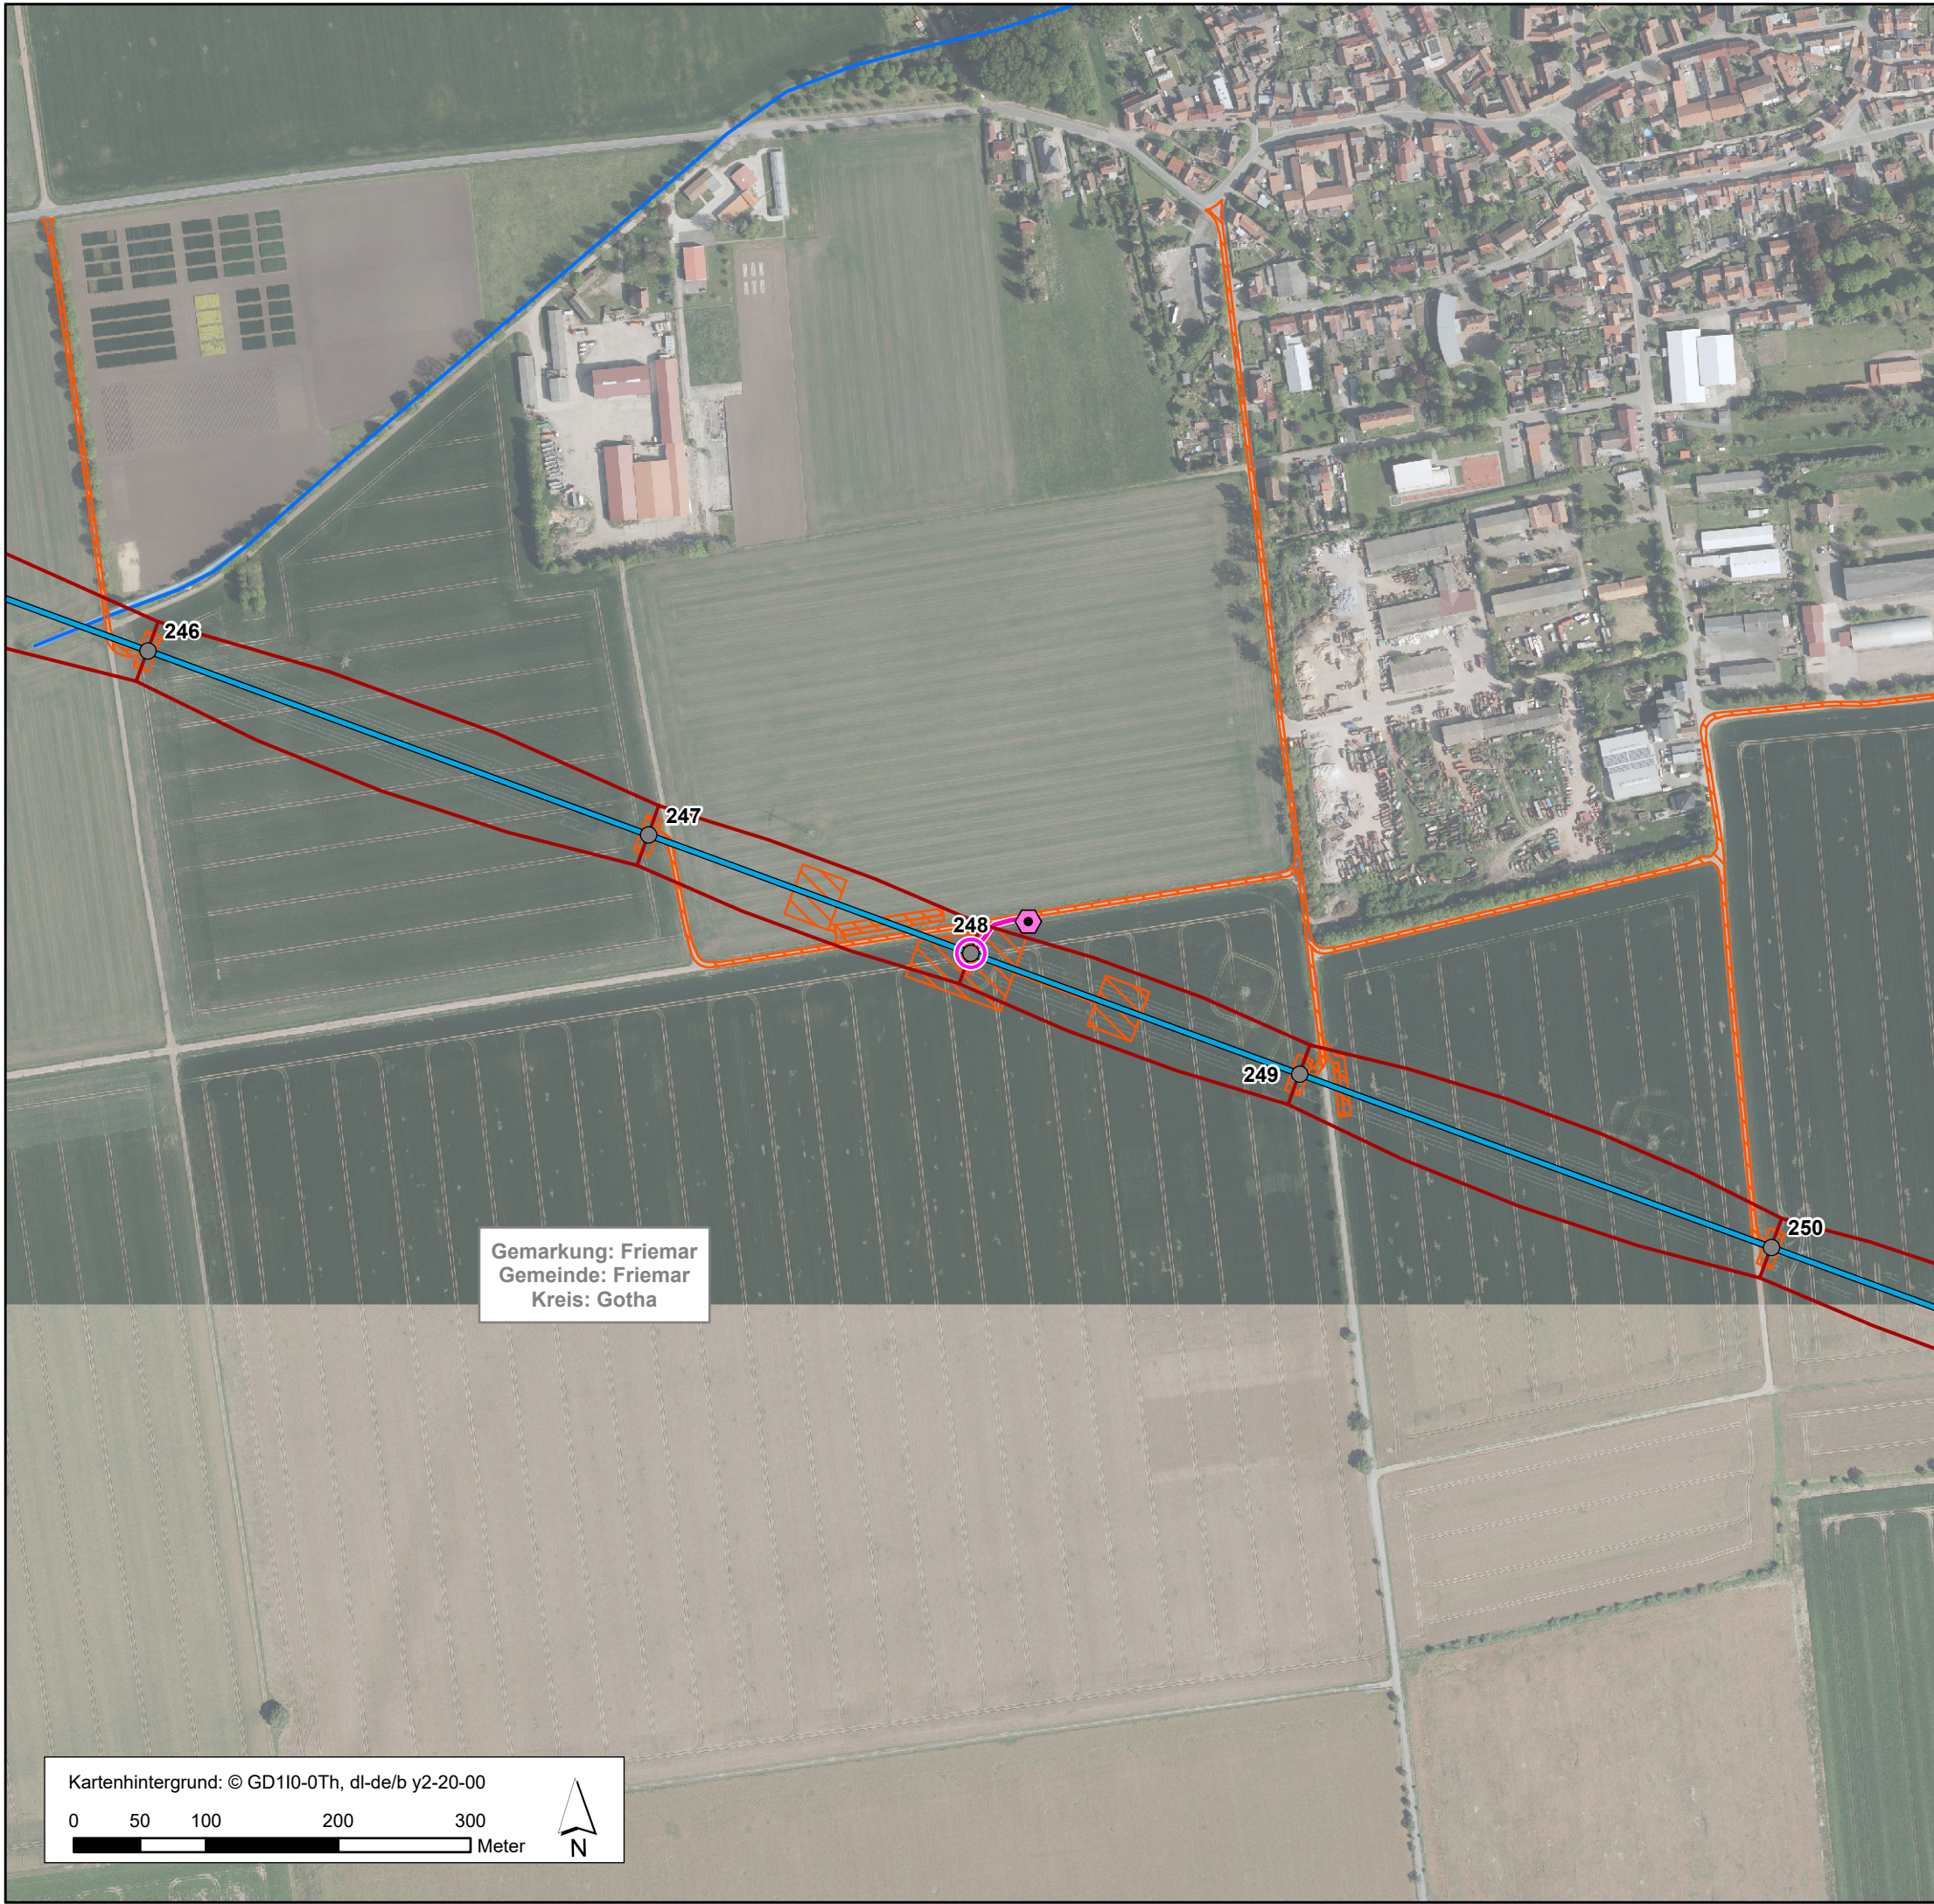

Vorhaben ¹

- Masten relevant für Wasserrechtsanträge 1. Deckblattänderung der 1. Planänderung
- Masten relevant für Wasserrechtsanträge 1. Planänderung
- Austauschmasten gem. Planfeststellungsbeschluss
- Bestandsmasten 380 kV
- Trassenachse 380 kV Freileitung
- Schutzstreifen
- Baufeld/ Baustelleneinrichtungsfläche

Gewässerbenutzung nach §9 WHG ²

- Einleitung in Gewässer (1. Deckblattänderung der 1. Planänderung)
- Entwässerungsleitung (1. Deckblattänderung der 1. Planänderung)
- temporäre Verrohrung (1. Planänderung vom 30.06.25)
- Versickerungsfläche (1. Deckblattänderung der 1. Planänderung)

Gewässernetz

- offenes Fließgewässer mit Bezeichnung ³
- Nach WRRL berichtspflichtiges Hauptgewässer mit Bezeichnung ³
- Fließgewässer/ Standgewässer nach Biotopkartierung ⁴
- Gewässerrandstreifen des Gliemen 10m (GKZ 416852)

Sonstiges

- Gesetzlich geschützte Biotope nach Biotopkartierung ⁴
- Wasserschutzgebiet Zone I ⁵
- Wasserschutzgebiet Zone II ⁵
- Wasserschutzgebiet Zone III ⁵
- Überschwemmungsgebiet (RVO = Rechtsverordnung; VS = vorläufige Sicherung) ³

Administrative Grenzen ³

Bundesland

Landkreis

Gemeinde

Gemarkung

Wasserrechtliche Erlaubnisse gemäß §§ 8 und 9 WHG

Höchstspannungsleitung Vieselbach – Eisenach – Mecklar,
Drehstrom Nennspannung 380 kV (BBPIG Vorhaben Nr. 12)


50Hertz Transmission GmbH



Heidestraße 2
10557 Berlin

TNL Energie GmbH

Raiffeisenstraße 7
35410 Hungen
Tel.: 0 64 02 - 51 96 21 - 0
Fax: 0 64 02 - 51 96 21 - 30
E-mail: mail@tnl-umwelt.de
Homepage: www.tnl-umwelt.de

1. Planänderung – 1. Deckblattänderung		Abschnitt A (UW Vieselbach - Regelzonengrenze)	
Unterlage 16		Wasserrechtliche Anträge	
Anhang 2	Blatt 10 / 16	1:5.000	A3
Bearbeitet: JWA / Gezeichnet: ANKR		April 2026	

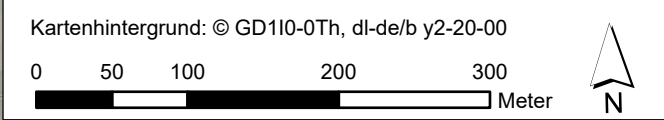

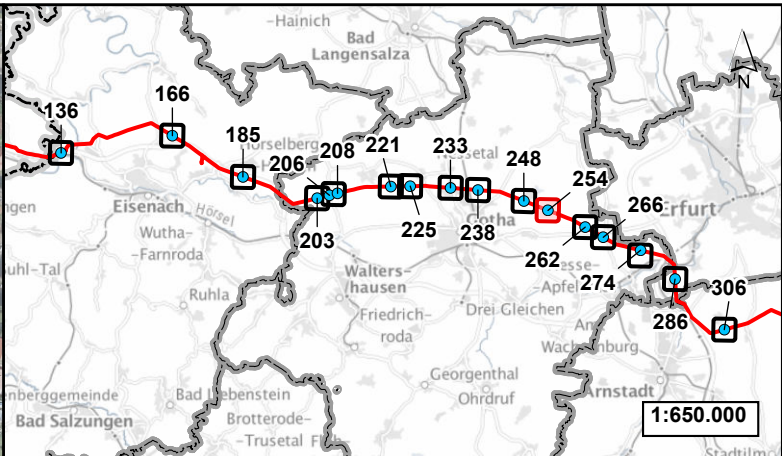
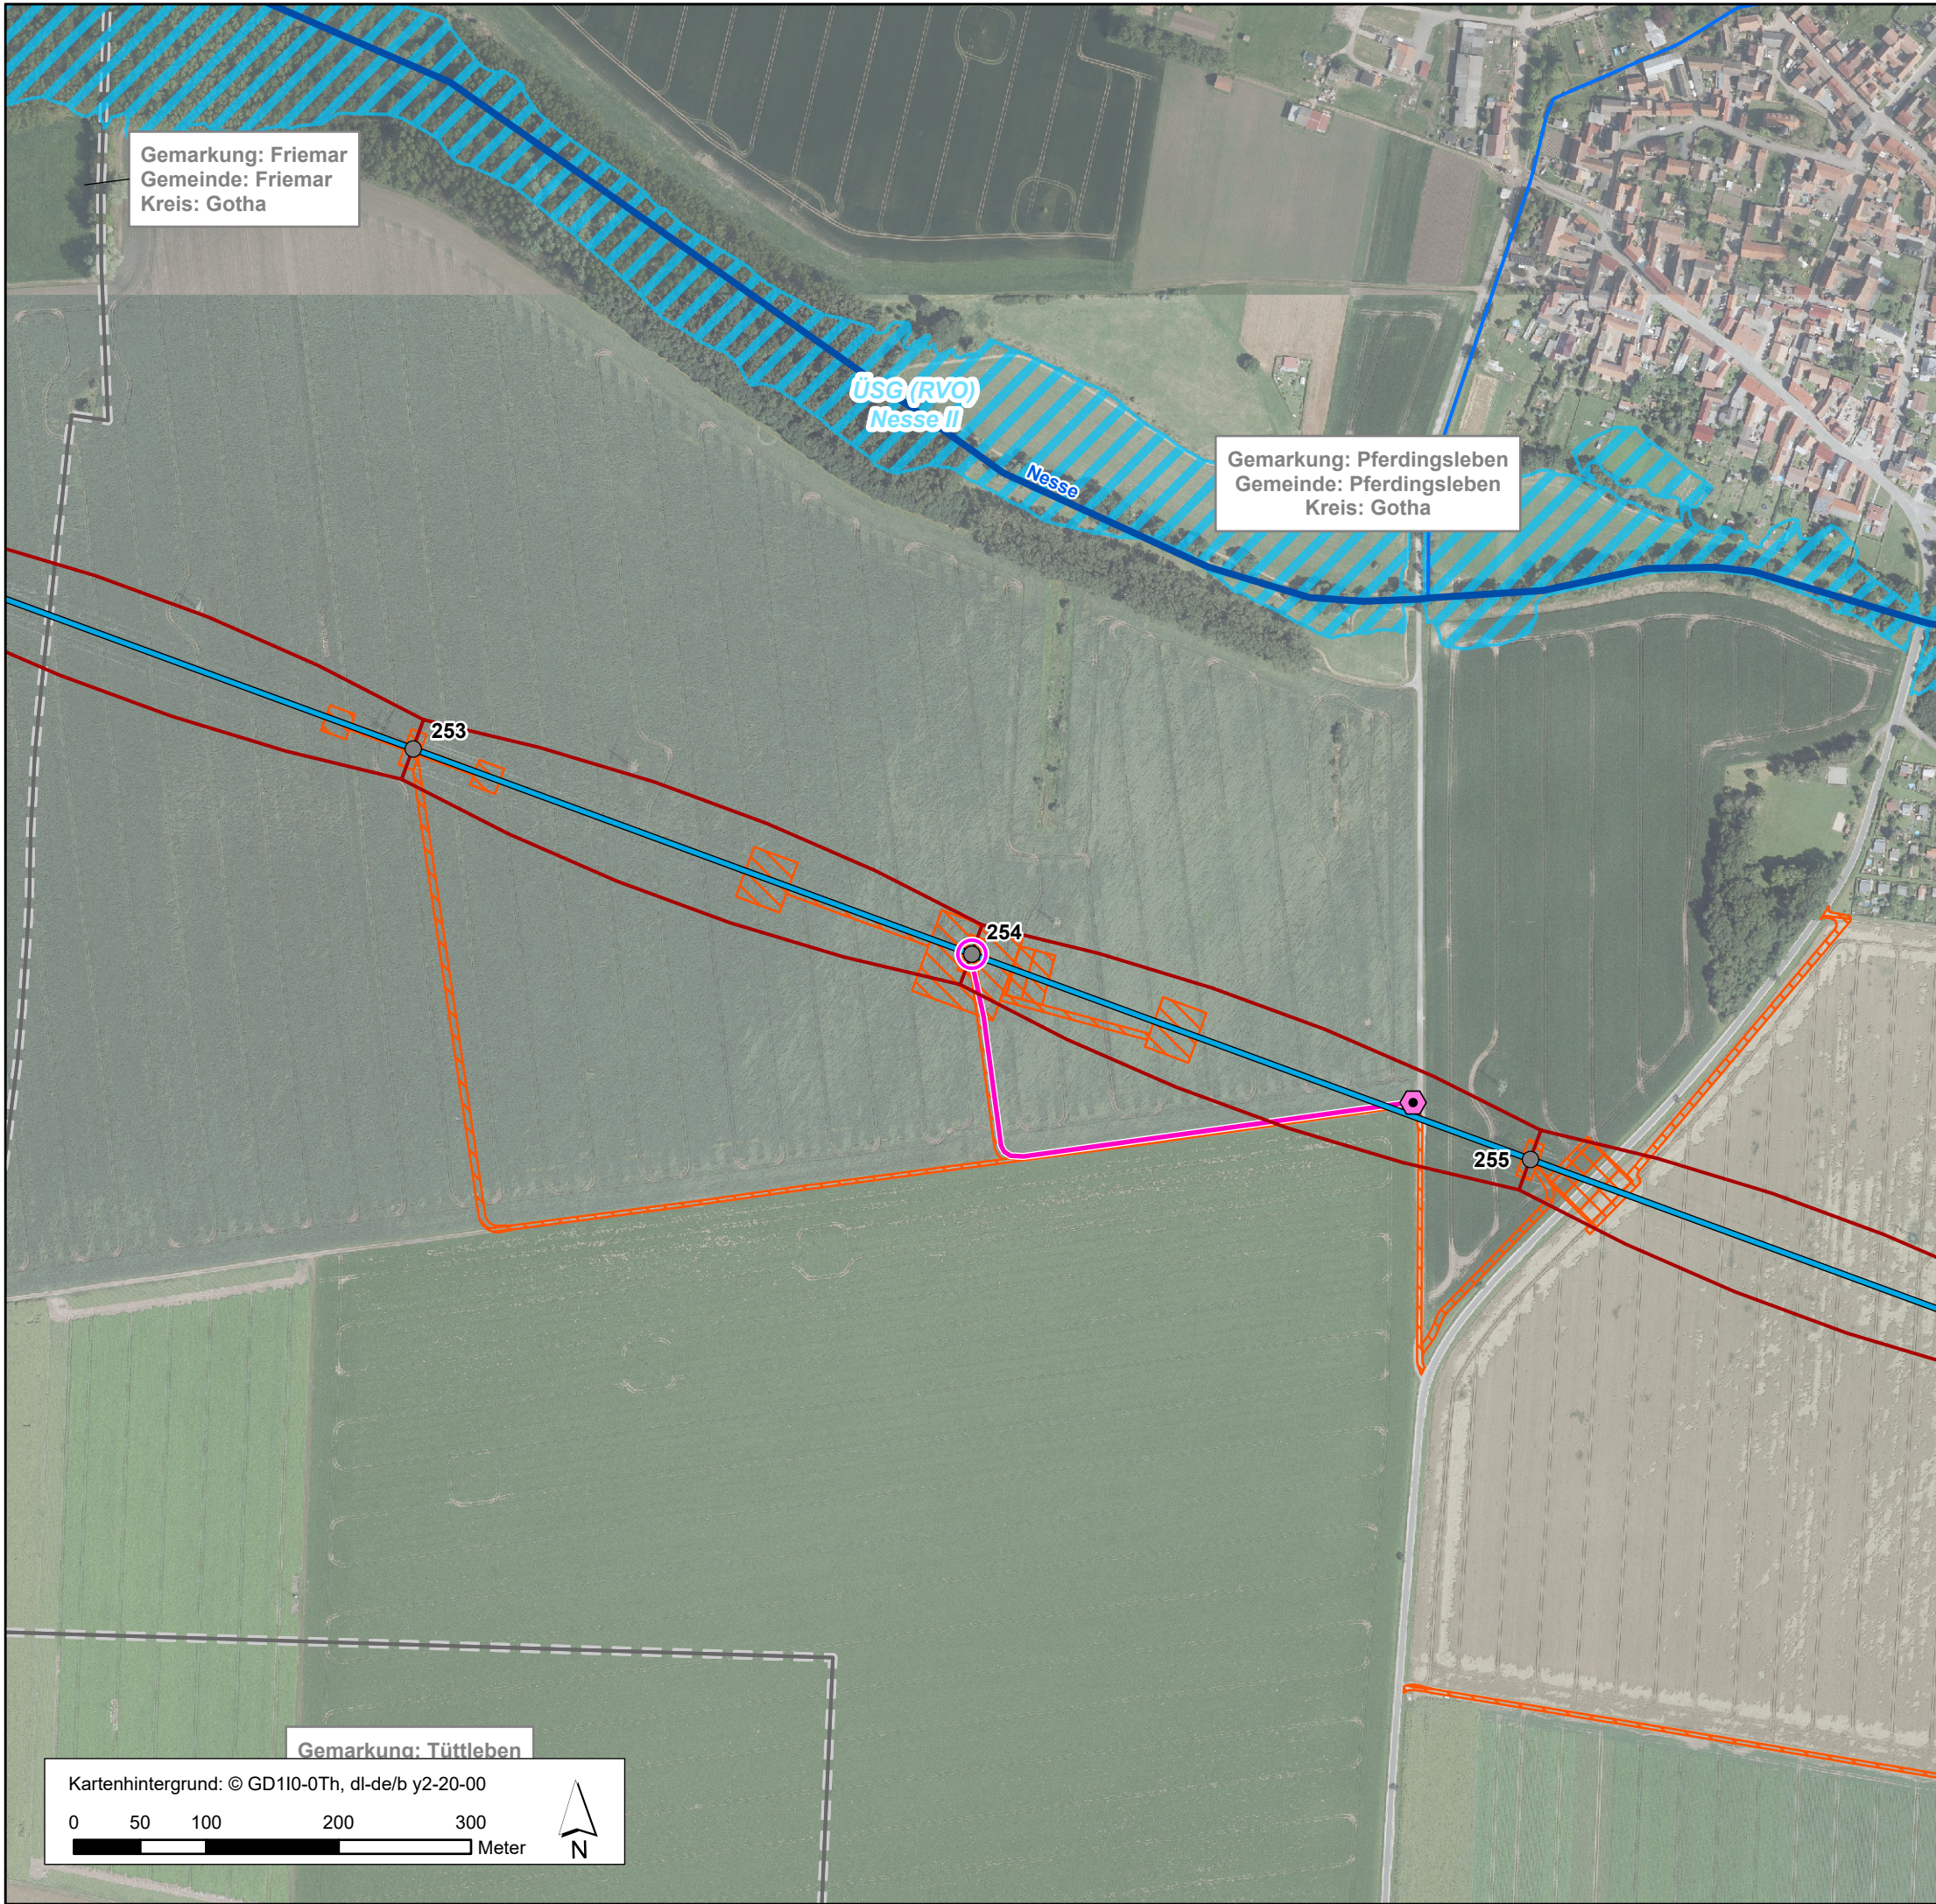


- Vorhaben ¹**
- Masten relevant für Wasserrechtsanträge 1. Deckblattänderung der 1. Planänderung
 - Masten relevant für Wasserrechtsanträge 1. Planänderung
 - Austauschmasten gem. Planfeststellungsbeschluss
 - Bestandsmasten 380 kV
 - Trassenachse 380 kV Freileitung
 - Schutzstreifen
 - Baufeld/ Baustelleneinrichtungsfläche
- Gewässerbenutzung nach §9 WHG ²**
- Einleitung in Gewässer (1. Deckblattänderung der 1. Planänderung)
 - Entwässerungsleitung (1. Deckblattänderung der 1. Planänderung)
 - temporäre Verrohrung (1. Planänderung vom 30.06.25)
 - Versickerungsfläche (1. Deckblattänderung der 1. Planänderung)
- Gewässernetz**
- offenes Fließgewässer mit Bezeichnung ³
 - Nach WRRL berichtspflichtiges Hauptgewässer mit Bezeichnung ³
 - Fließgewässer/ Standgewässer nach Biotopkartierung ⁴
 - Gewässerrandstreifen des Gliemen 10m (GKZ 416852)
- Sonstiges**
- Gesetzlich geschützte Biotope nach Biotopkartierung ⁴
 - Wasserschutzgebiet Zone I ⁵
 - Wasserschutzgebiet Zone II ⁵
 - Wasserschutzgebiet Zone III ⁵
 - Überschungsungsgebiet (RVO = Rechtsverordnung; VS = vorläufige Sicherung) ³
- Administrative Grenzen ³**
- Bundesland
 - Landkreis
 - Gemeinde
 - Gemarkung

¹ 50Hertz Transmission GmbH
² TRY engineering & consulting GmbH (2025)
³ TLUBN (2026) © GDI-Th (2024), dl-de/by-2-0
⁴ F&S (2023)
⁵ TLUBN (2023) © GDI-Th (2024), dl-de/by-2-0

Wasserrechtliche Erlaubnisse gemäß §§ 8 und 9 WHG
Höchstspannungsleitung Vieselbach – Eisenach – Mecklar,
Drehstrom Nennspannung 380 kV (BBPIG Vorhaben Nr. 12)

50Hertz Transmission GmbH Heidestraße 2 10557 Berlin	TNL Energie GmbH Raiffeisenstraße 7 35410 Hungen Tel.: 0 64 02 - 51 96 21 - 0 Fax: 0 64 02 - 51 96 21 - 30 E-mail: mail@tnl-umwelt.de Homepage: www.tnl-umwelt.de		
1. Planänderung – 1. Deckblattänderung			
Abschnitt A (UW Vieselbach - Regelzonengrenze)			
Unterlage 16			
Wasserrechtliche Anträge			
Anhang 2	Blatt 11 / 16	1:5.000	A3
Bearbeitet: JWA / Gezeichnet: ANKR		April 2026	

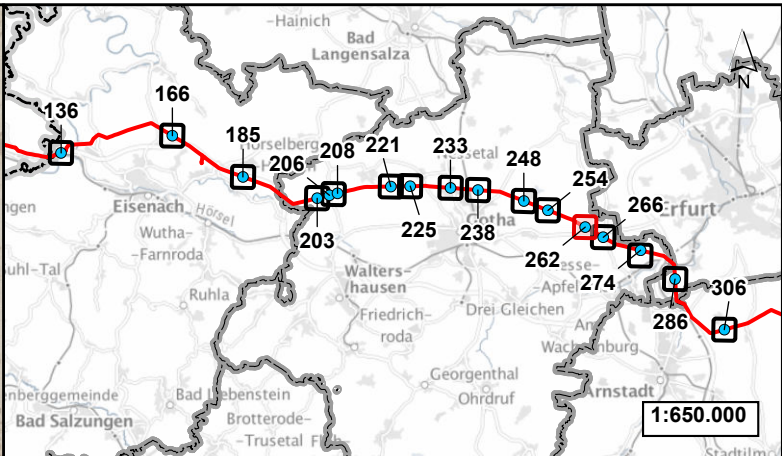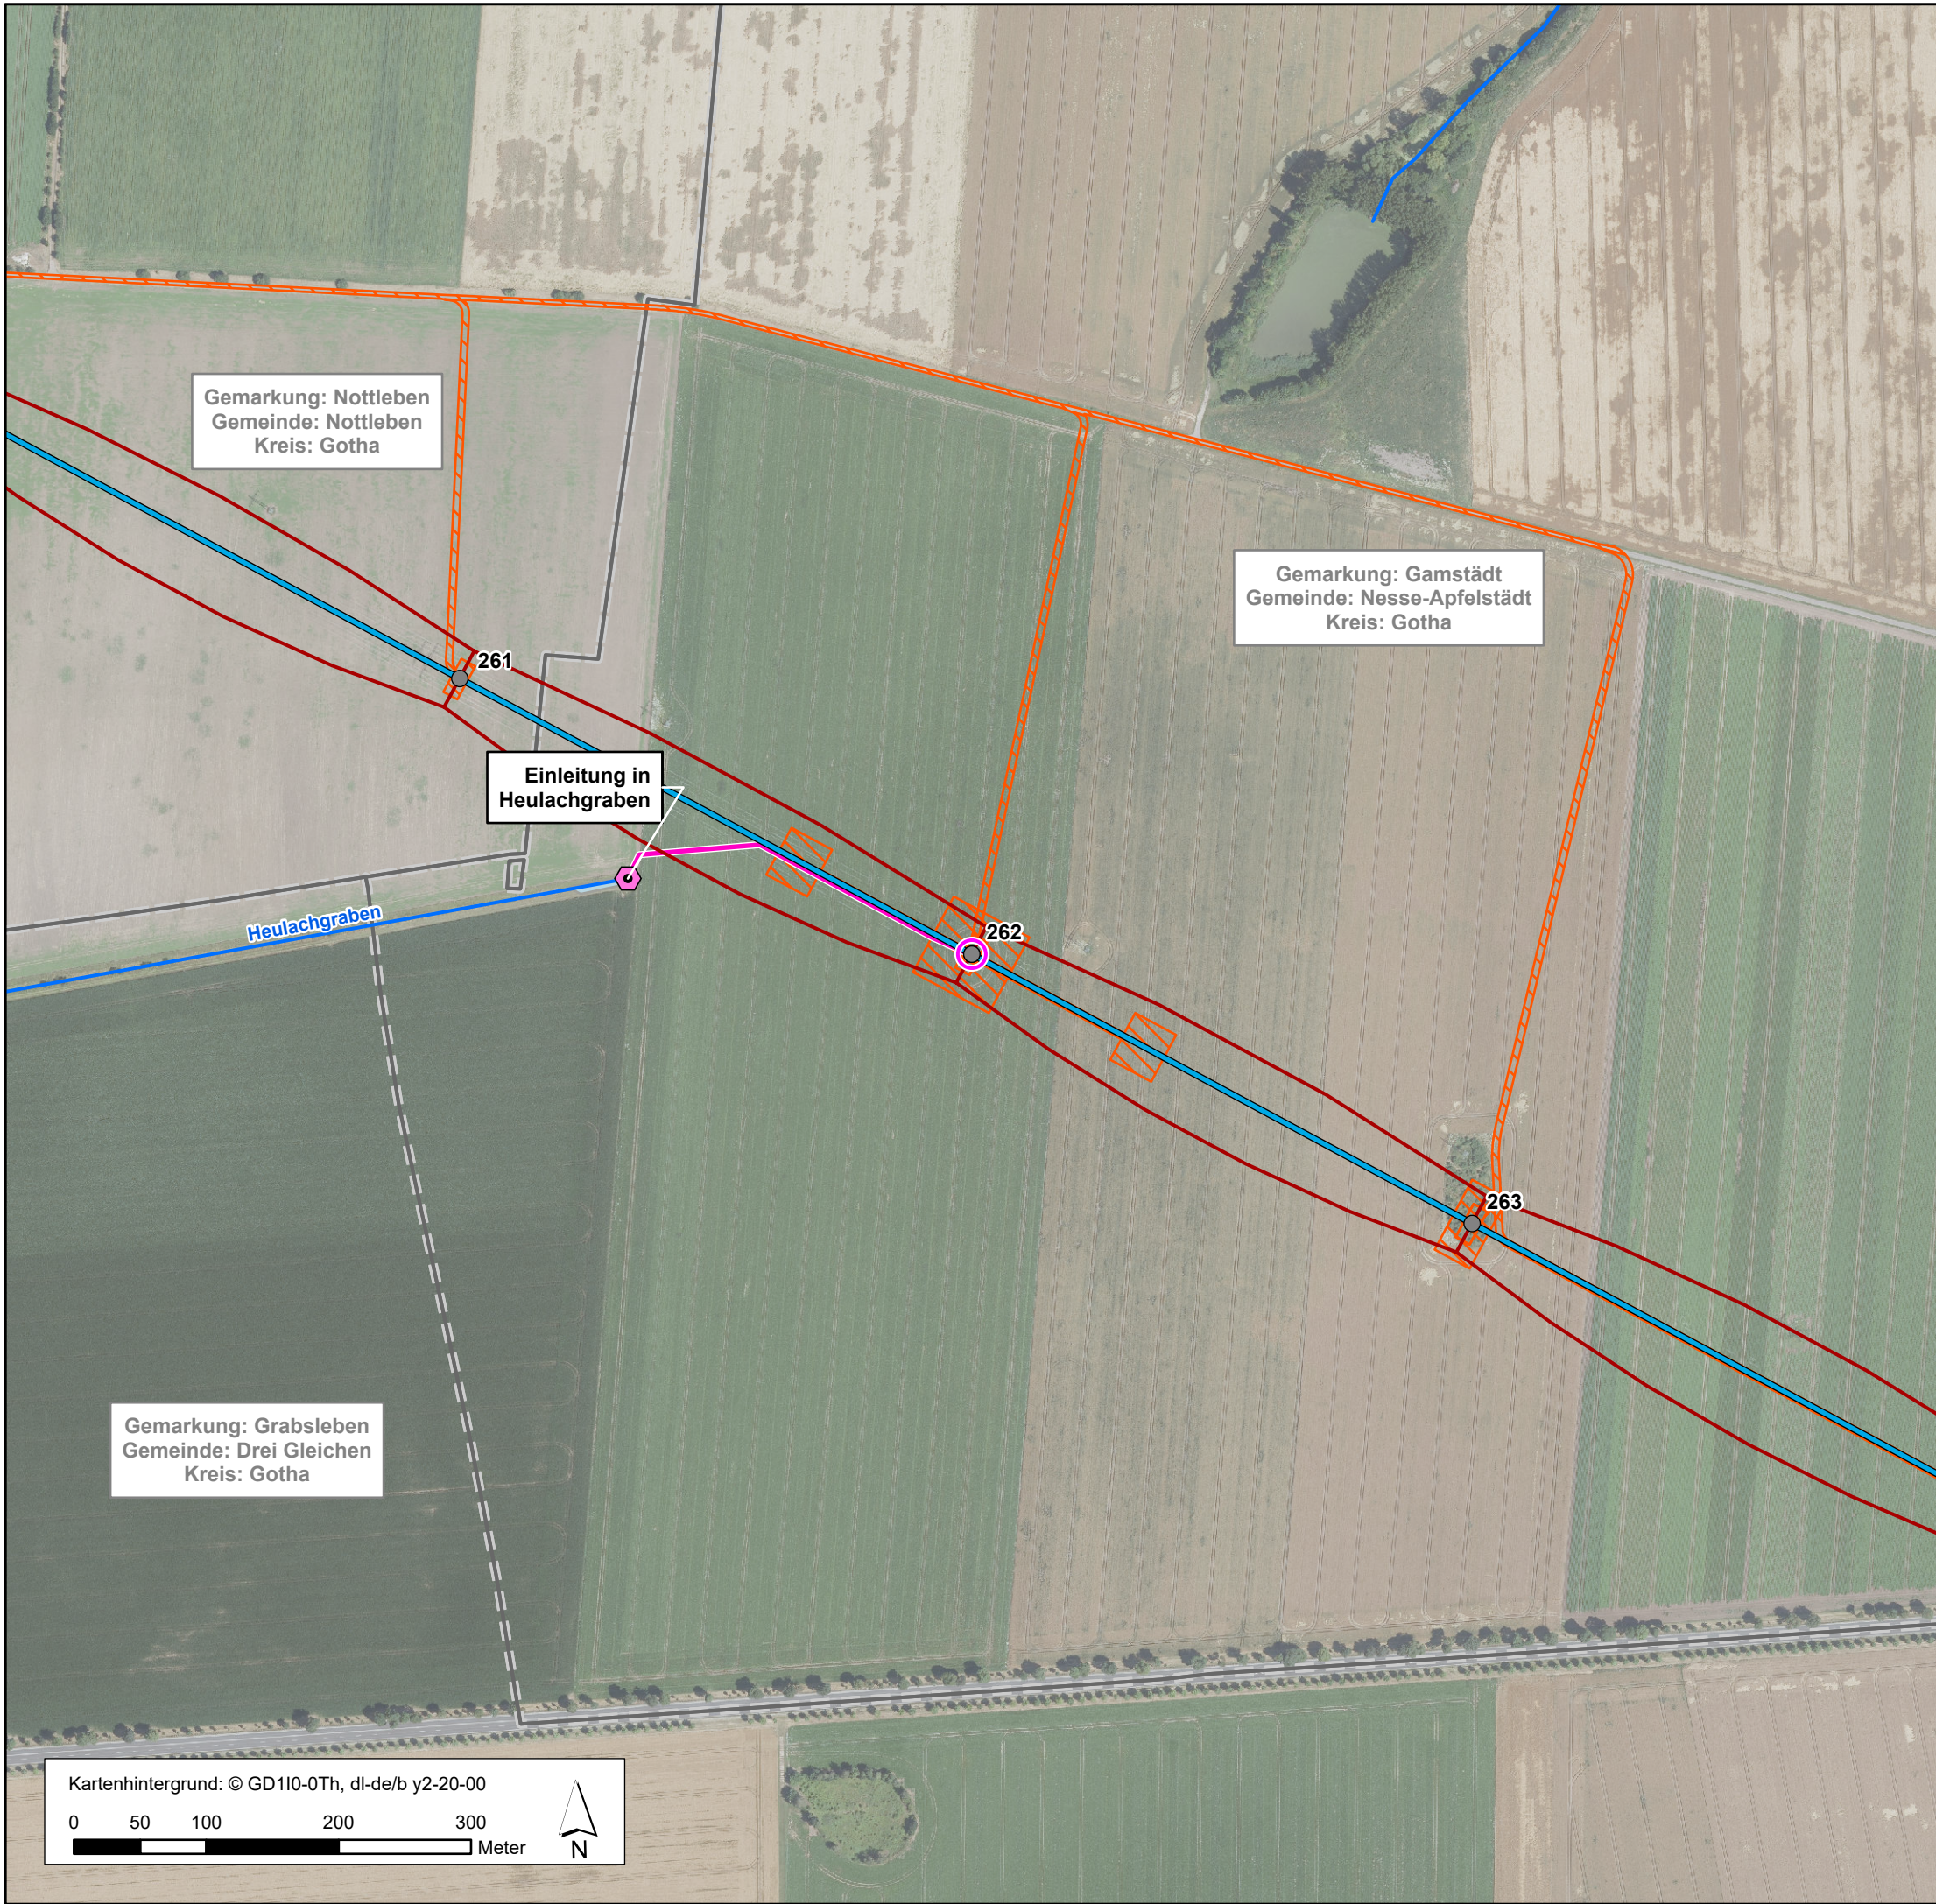

Vorhaben ¹

- Masten relevant für Wasserrechtsanträge 1. Deckblattänderung der 1. Planänderung
- Masten relevant für Wasserrechtsanträge 1. Planänderung
- Austauschmasten gem. Planfeststellungsbeschluss
- Bestandsmasten 380 kV
- Trassenachse 380 kV Freileitung
- Schutzstreifen
- Baufeld/ Baustelleneinrichtungsfläche

Gewässerbenutzung nach §9 WHG ²

- Einleitung in Gewässer (1. Deckblattänderung der 1. Planänderung)
- Entwässerungsleitung (1. Deckblattänderung der 1. Planänderung)
- temporäre Verrohrung (1. Planänderung vom 30.06.25)
- Versickerungsfläche (1. Deckblattänderung der 1. Planänderung)

Gewässernetz

- offenes Fließgewässer mit Bezeichnung ³
- Nach WRRL berichtspflichtiges Hauptgewässer mit Bezeichnung ³
- Fließgewässer/ Standgewässer nach Biotopkartierung ⁴
- Gewässerrandstreifen des Gliemen 10m (GKZ 416852)

Sonstiges



- Gesetzlich geschützte Biotope nach Biotopkartierung ⁴
- Wasserschutzgebiet Zone I ⁵
- Wasserschutzgebiet Zone II ⁵
- Wasserschutzgebiet Zone III ⁵
- Überschungsungsgebiet (RVO = Rechtsverordnung; VS = vorläufige Sicherung) ³

Administrative Grenzen ³

- Bundesland
- Landkreis
- Gemeinde
- Gemarkung

¹ 50Hertz Transmission GmbH
² TRY engineering & consulting GmbH (2025)
³ TLUBN (2026) © GDI-Th (2024), dl-de/by-2-0
⁴ F&S (2023)
⁵ TLUBN (2023) © GDI-Th (2024), dl-de/by-2-0

Wasserrechtliche Erlaubnisse gemäß §§ 8 und 9 WHG			
Höchstspannungsleitung Vieselbach – Eisenach – Mecklar, Drehstrom Nennspannung 380 kV (BBPIG Vorhaben Nr. 12)			
50Hertz Transmission GmbH		TNL Energie GmbH	
			
Heidestraße 2 10557 Berlin		Raiffeisenstraße 7 35410 Hungen	
		Tel.: 0 64 02 - 51 96 21 - 0 Fax: 0 64 02 - 51 96 21 - 30 E-mail: mail@tnl-umwelt.de Homepage: www.tnl-umwelt.de	
1. Planänderung – 1. Deckblattänderung		Abschnitt A (UW Vieselbach - Regelzonengrenze)	
Unterlage 16		Wasserrechtliche Anträge	
Anhang 2	Blatt 12 / 16	1:5.000	A3
Bearbeitet: JWA / Gezeichnet: ANKR		April 2026	

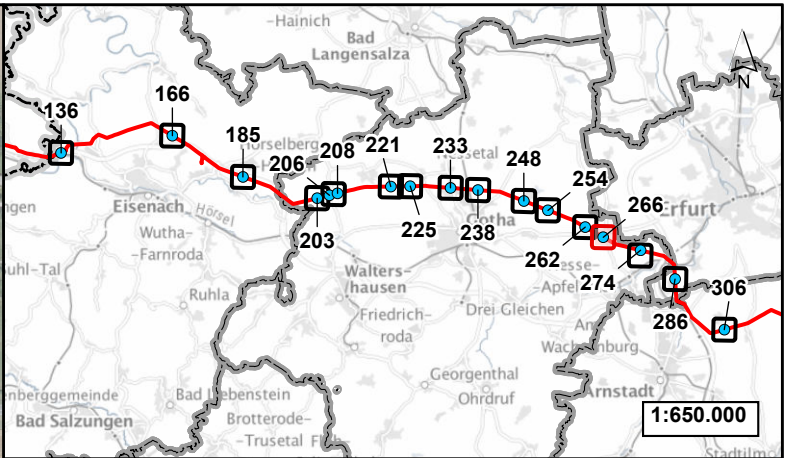
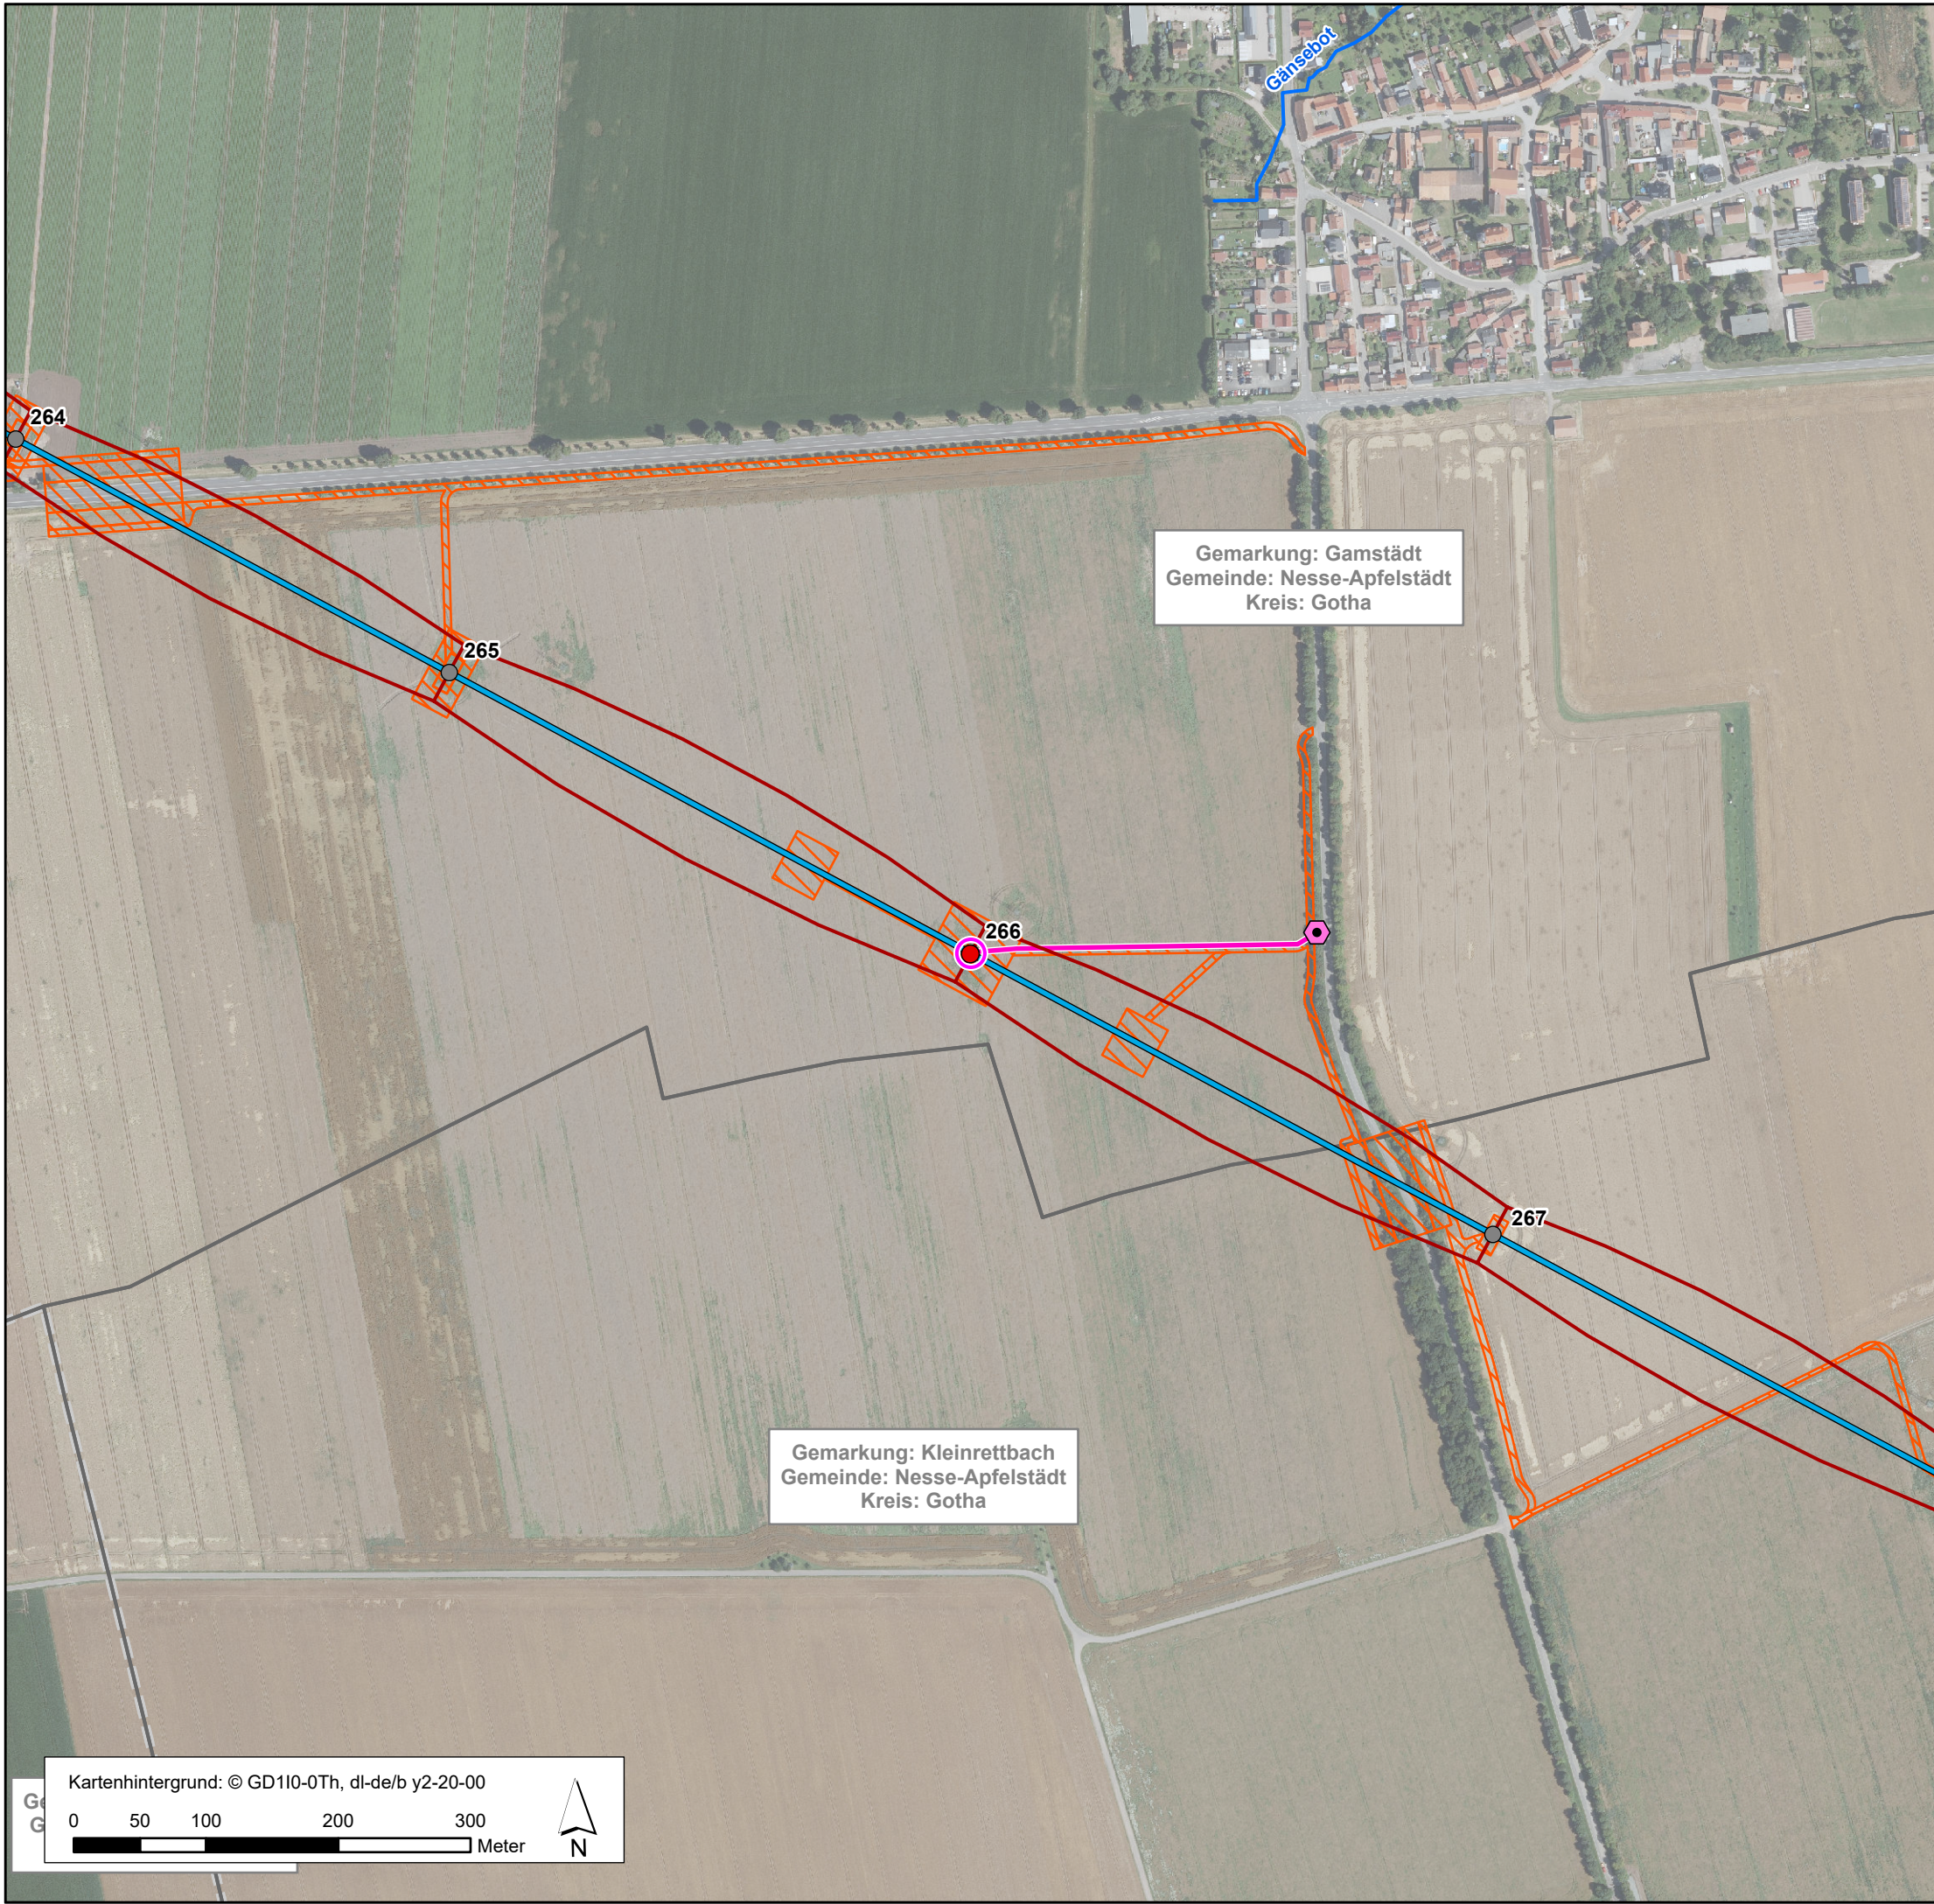


- Vorhaben ¹**
- Masten relevant für Wasserrechtsanträge 1. Deckblattänderung der 1. Planänderung
 - Masten relevant für Wasserrechtsanträge 1. Planänderung
 - Austauschmasten gem. Planfeststellungsbeschluss
 - Bestandsmasten 380 kV
 - Trassenachse 380 kV Freileitung
 - Schutzstreifen
 - Baufeld/ Baustelleneinrichtungsfläche
- Gewässerbenutzung nach §9 WHG ²**
- Einleitung in Gewässer (1. Deckblattänderung der 1. Planänderung)
 - Entwässerungsleitung (1. Deckblattänderung der 1. Planänderung)
 - temporäre Verrohrung (1. Planänderung vom 30.06.25)
 - Versickerungsfläche (1. Deckblattänderung der 1. Planänderung)
- Gewässernetz**
- offenes Fließgewässer mit Bezeichnung ³
 - Nach WRRL berichtspflichtiges Hauptgewässer mit Bezeichnung ³
 - Fließgewässer/ Standgewässer nach Biotopkartierung ⁴
 - Gewässerrandstreifen des Gliemen 10m (GKZ 416852)
- Sonstiges**
- Gesetzlich geschützte Biotope nach Biotopkartierung ⁴
 - Wasserschutzgebiet Zone I ⁵
 - Wasserschutzgebiet Zone II ⁵
 - Wasserschutzgebiet Zone III ⁵
 - Überschwemmungsgebiet (RVO = Rechtsverordnung; VS = vorläufige Sicherung) ³
- Administrative Grenzen ³**
- Bundesland
 - Landkreis
 - Gemeinde
 - Gemarkung

¹ 50Hertz Transmission GmbH
² TRY engineering & consulting GmbH (2025)
³ TLUBN (2026) © GDI-Th (2024), dl-de/by-2-0
⁴ F&S (2023)
⁵ TLUBN (2023) © GDI-Th (2024), dl-de/by-2-0

Wasserrechtliche Erlaubnisse gemäß §§ 8 und 9 WHG
Höchstspannungsleitung Vieselbach – Eisenach – Mecklar,
Drehstrom Nennspannung 380 kV (BBPIG Vorhaben Nr. 12)

50Hertz Transmission GmbH		TNL Energie GmbH	
			
Heidestraße 2 10557 Berlin		Raiffeisenstraße 7 35410 Hungen	
		Tel.: 0 64 02 - 51 96 21 - 0 Fax: 0 64 02 - 51 96 21 - 30 E-mail: mail@tnl-umwelt.de Homepage: www.tnl-umwelt.de	
1. Planänderung – 1. Deckblattänderung		Abschnitt A (UW Vieselbach - Regelzonengrenze)	
Unterlage 16		Wasserrechtliche Anträge	
Anhang 2	Blatt 13 / 16	1:5.000	A3
Bearbeitet: JWA / Gezeichnet: ANKR		April 2026	

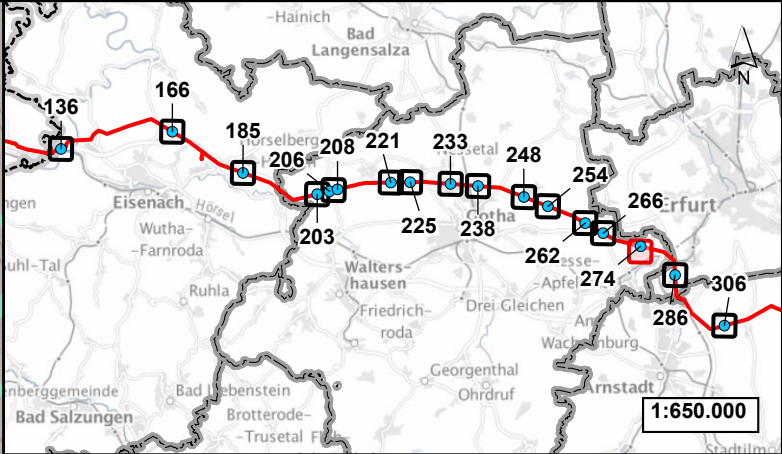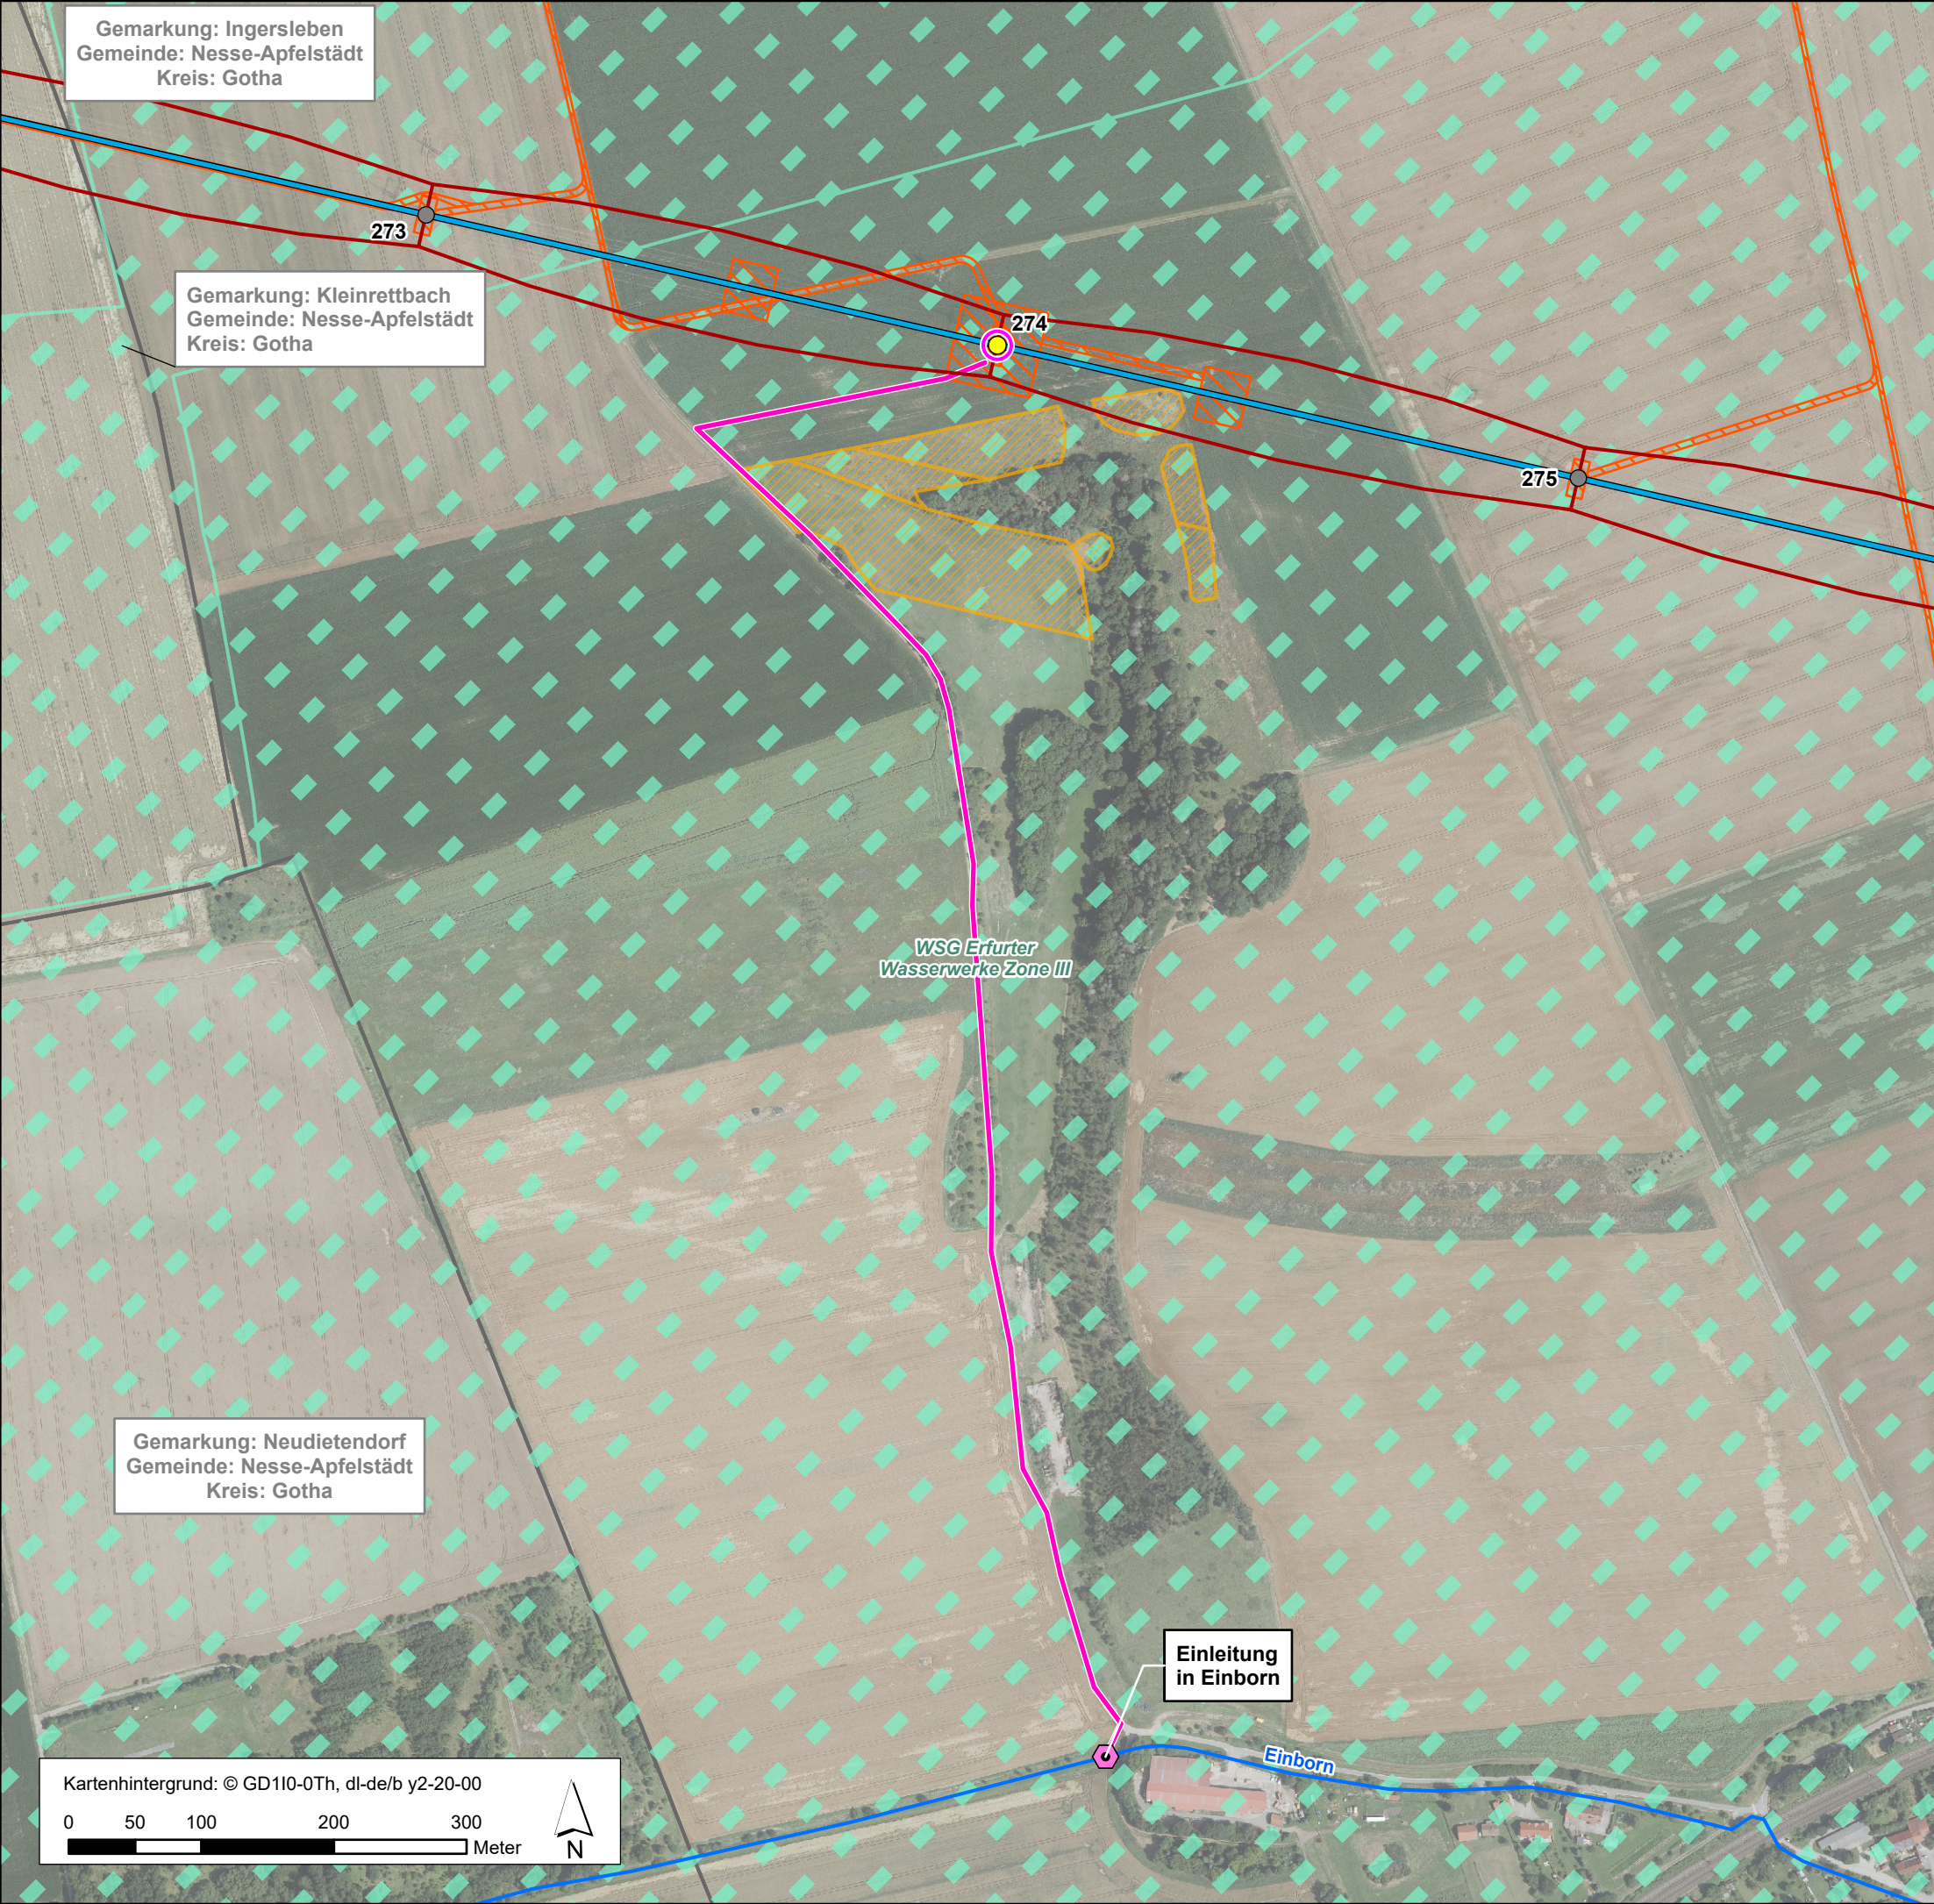

Vorhaben ¹

- Masten relevant für Wasserrechtsanträge 1. Deckblattänderung der 1. Planänderung
- Masten relevant für Wasserrechtsanträge 1. Planänderung
- Austauschmasten gem. Planfeststellungsbeschluss
- Bestandsmasten 380 kV
- Trassenachse 380 kV Freileitung
- Schutzstreifen
- Baufeld/ Baustelleneinrichtungsfläche

Gewässerbenutzung nach §9 WHG ²

- Einleitung in Gewässer (1. Deckblattänderung der 1. Planänderung)
- Entwässerungsleitung (1. Deckblattänderung der 1. Planänderung)
- temporäre Verrohrung (1. Planänderung vom 30.06.25)
- Versickerungsfläche (1. Deckblattänderung der 1. Planänderung)

Gewässernetz

- offenes Fließgewässer mit Bezeichnung ³
- Nach WRRL berichtspflichtiges Hauptgewässer mit Bezeichnung ³
- Fließgewässer/ Standgewässer nach Biotopkartierung ⁴
- Gewässerrandstreifen des Gliemen 10m (GKZ 416852)

Sonstiges

- Gesetzlich geschützte Biotope nach Biotopkartierung ⁴
- Wasserschutzgebiet Zone I ⁵
- Wasserschutzgebiet Zone II ⁵
- Wasserschutzgebiet Zone III ⁵
- Überschwemmungsgebiet (RVO = Rechtsverordnung; VS = vorläufige Sicherung) ³



Administrative Grenzen ³

- Bundesland
- Landkreis
- Gemeinde
- Gemarkung

¹ 50Hertz Transmission GmbH
² TRY engineering & consulting GmbH (2025)
³ TLUBN (2026) © GDI-Th (2024), dl-de/by-2-0
⁴ F&S (2023)
⁵ TLUBN (2023) © GDI-Th (2024), dl-de/by-2-0

Wasserrechtliche Erlaubnisse gemäß §§ 8 und 9 WHG
Höchstspannungsleitung Vieselbach – Eisenach – Mecklar,
Drehstrom Nennspannung 380 kV (BBPIG Vorhaben Nr. 12)



50Hertz Transmission GmbH Heidestraße 2 10557 Berlin		TNL Energie GmbH Raiffeisenstraße 7 35410 Hungen Tel.: 0 64 02 - 51 96 21 - 0 Fax: 0 64 02 - 51 96 21 - 30 E-mail: mail@tnl-umwelt.de Homepage: www.tnl-umwelt.de	
1. Planänderung – 1. Deckblattänderung		Abschnitt A (UW Vieselbach - Regelzonengrenze)	
Unterlage 16		Wasserrechtliche Anträge	
Anhang 2	Blatt 14 / 16	1:5.000	A3
Bearbeitet: JWA / Gezeichnet: ANKR		April 2026	

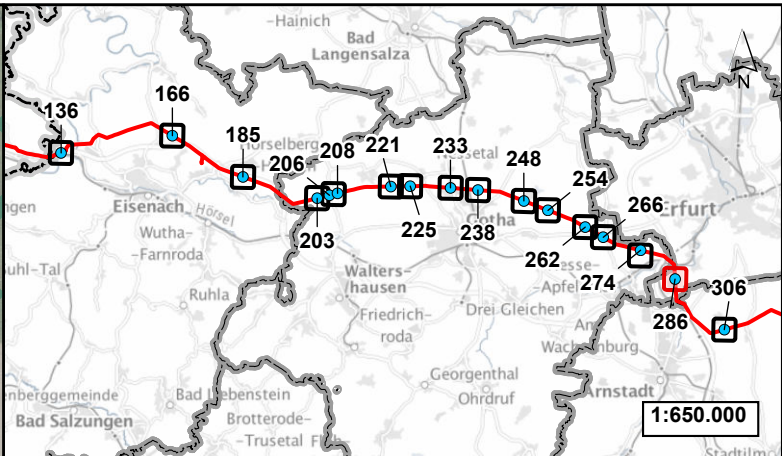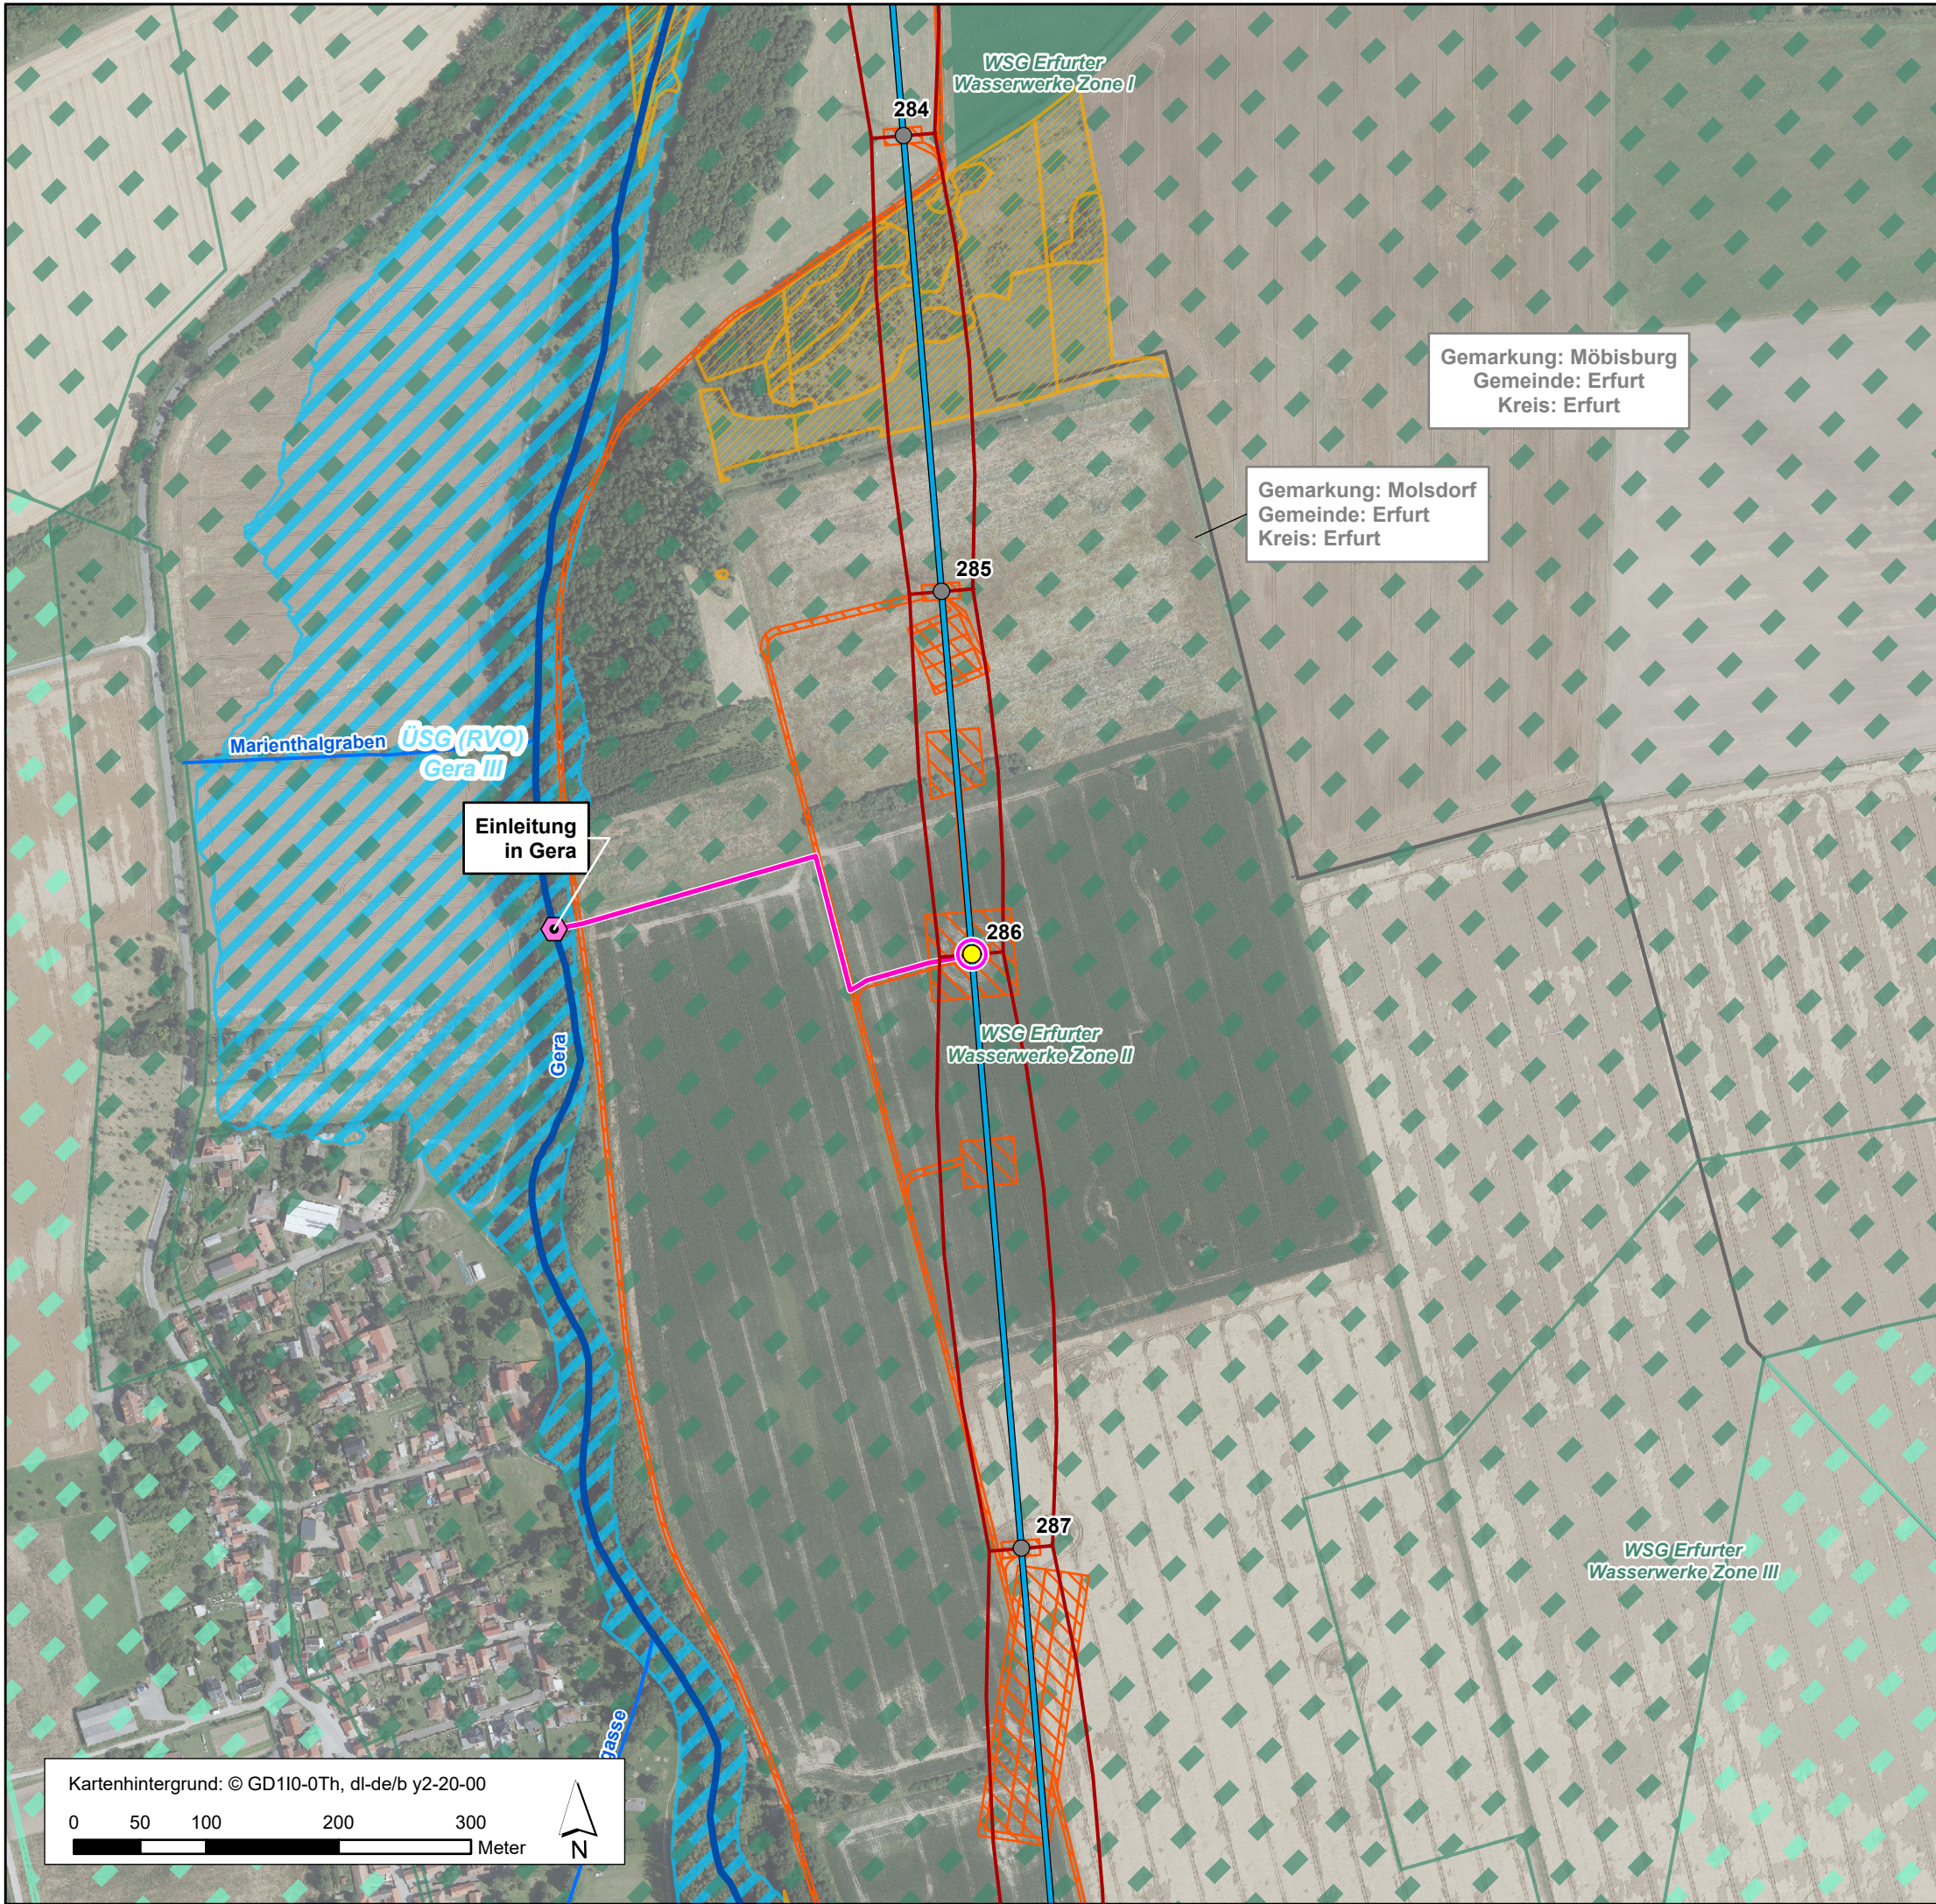

- Vorhaben ¹**
- Masten relevant für Wasserrechtsanträge 1. Deckblattänderung der 1. Planänderung
 - Masten relevant für Wasserrechtsanträge 1. Planänderung
 - Austauschmasten gem. Planfeststellungsbeschluss
 - Bestandsmasten 380 kV
 - Trassenachse 380 kV Freileitung
 - Schutzstreifen
 - Baufeld/ Baustelleneinrichtungsfläche
- Gewässerbenutzung nach §9 WHG ²**
- Einleitung in Gewässer (1. Deckblattänderung der 1. Planänderung)
 - Entwässerungsleitung (1. Deckblattänderung der 1. Planänderung)
 - temporäre Verrohrung (1. Planänderung vom 30.06.25)
 - Versickerungsfläche (1. Deckblattänderung der 1. Planänderung)
- Gewässernetz**
- offenes Fließgewässer mit Bezeichnung ³
 - Nach WRRL berichtspflichtiges Hauptgewässer mit Bezeichnung ³
 - Fließgewässer/ Standgewässer nach Biotopkartierung ⁴
 - Gewässerrandstreifen des Gliemen 10m (GKZ 416852)
- Sonstiges**
- Gesetzlich geschützte Biotope nach Biotopkartierung ⁴
 - Wasserschutzgebiet Zone I ⁵
 - Wasserschutzgebiet Zone II ⁵
 - Wasserschutzgebiet Zone III ⁵
 - Überschwemmungsgebiet (RVO = Rechtsverordnung; VS = vorläufige Sicherung) ³
- Administrative Grenzen ³**
- Bundesland
 - Landkreis
 - Gemeinde
 - Gemarkung

¹ 50Hertz Transmission GmbH
² TRY engineering & consulting GmbH (2025)
³ TLUBN (2026) © GDI-Th (2024), dl-de/by-2-0
⁴ F&S (2023)
⁵ TLUBN (2023) © GDI-Th (2024), dl-de/by-2-0

Wasserrechtliche Erlaubnisse gemäß §§ 8 und 9 WHG			
Höchstspannungsleitung Vieselbach – Eisenach – Mecklar, Drehstrom Nennspannung 380 kV (BBPIG Vorhaben Nr. 12)			
50Hertz Transmission GmbH		TNL Energie GmbH	
			
Heidestraße 2 10557 Berlin		Raiffeisenstraße 7 35410 Hungen	
		Tel.: 0 64 02 - 51 96 21 - 0 Fax: 0 64 02 - 51 96 21 - 30 E-mail: mail@tnl-umwelt.de Homepage: www.tnl-umwelt.de	
1. Planänderung – 1. Deckblattänderung		Abschnitt A (UW Vieselbach - Regelzonengrenze)	
Unterlage 16		Wasserrechtliche Anträge	
Anhang 2	Blatt 15 / 16	1:5.000	A3
Bearbeitet: JWA / Gezeichnet: ANKR		April 2026	

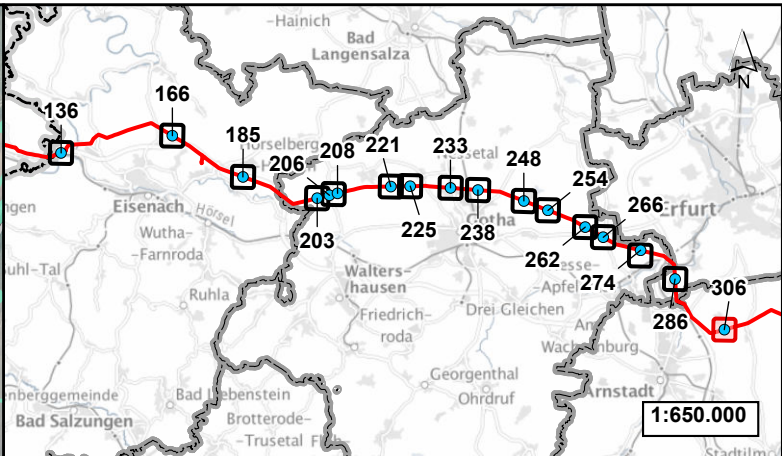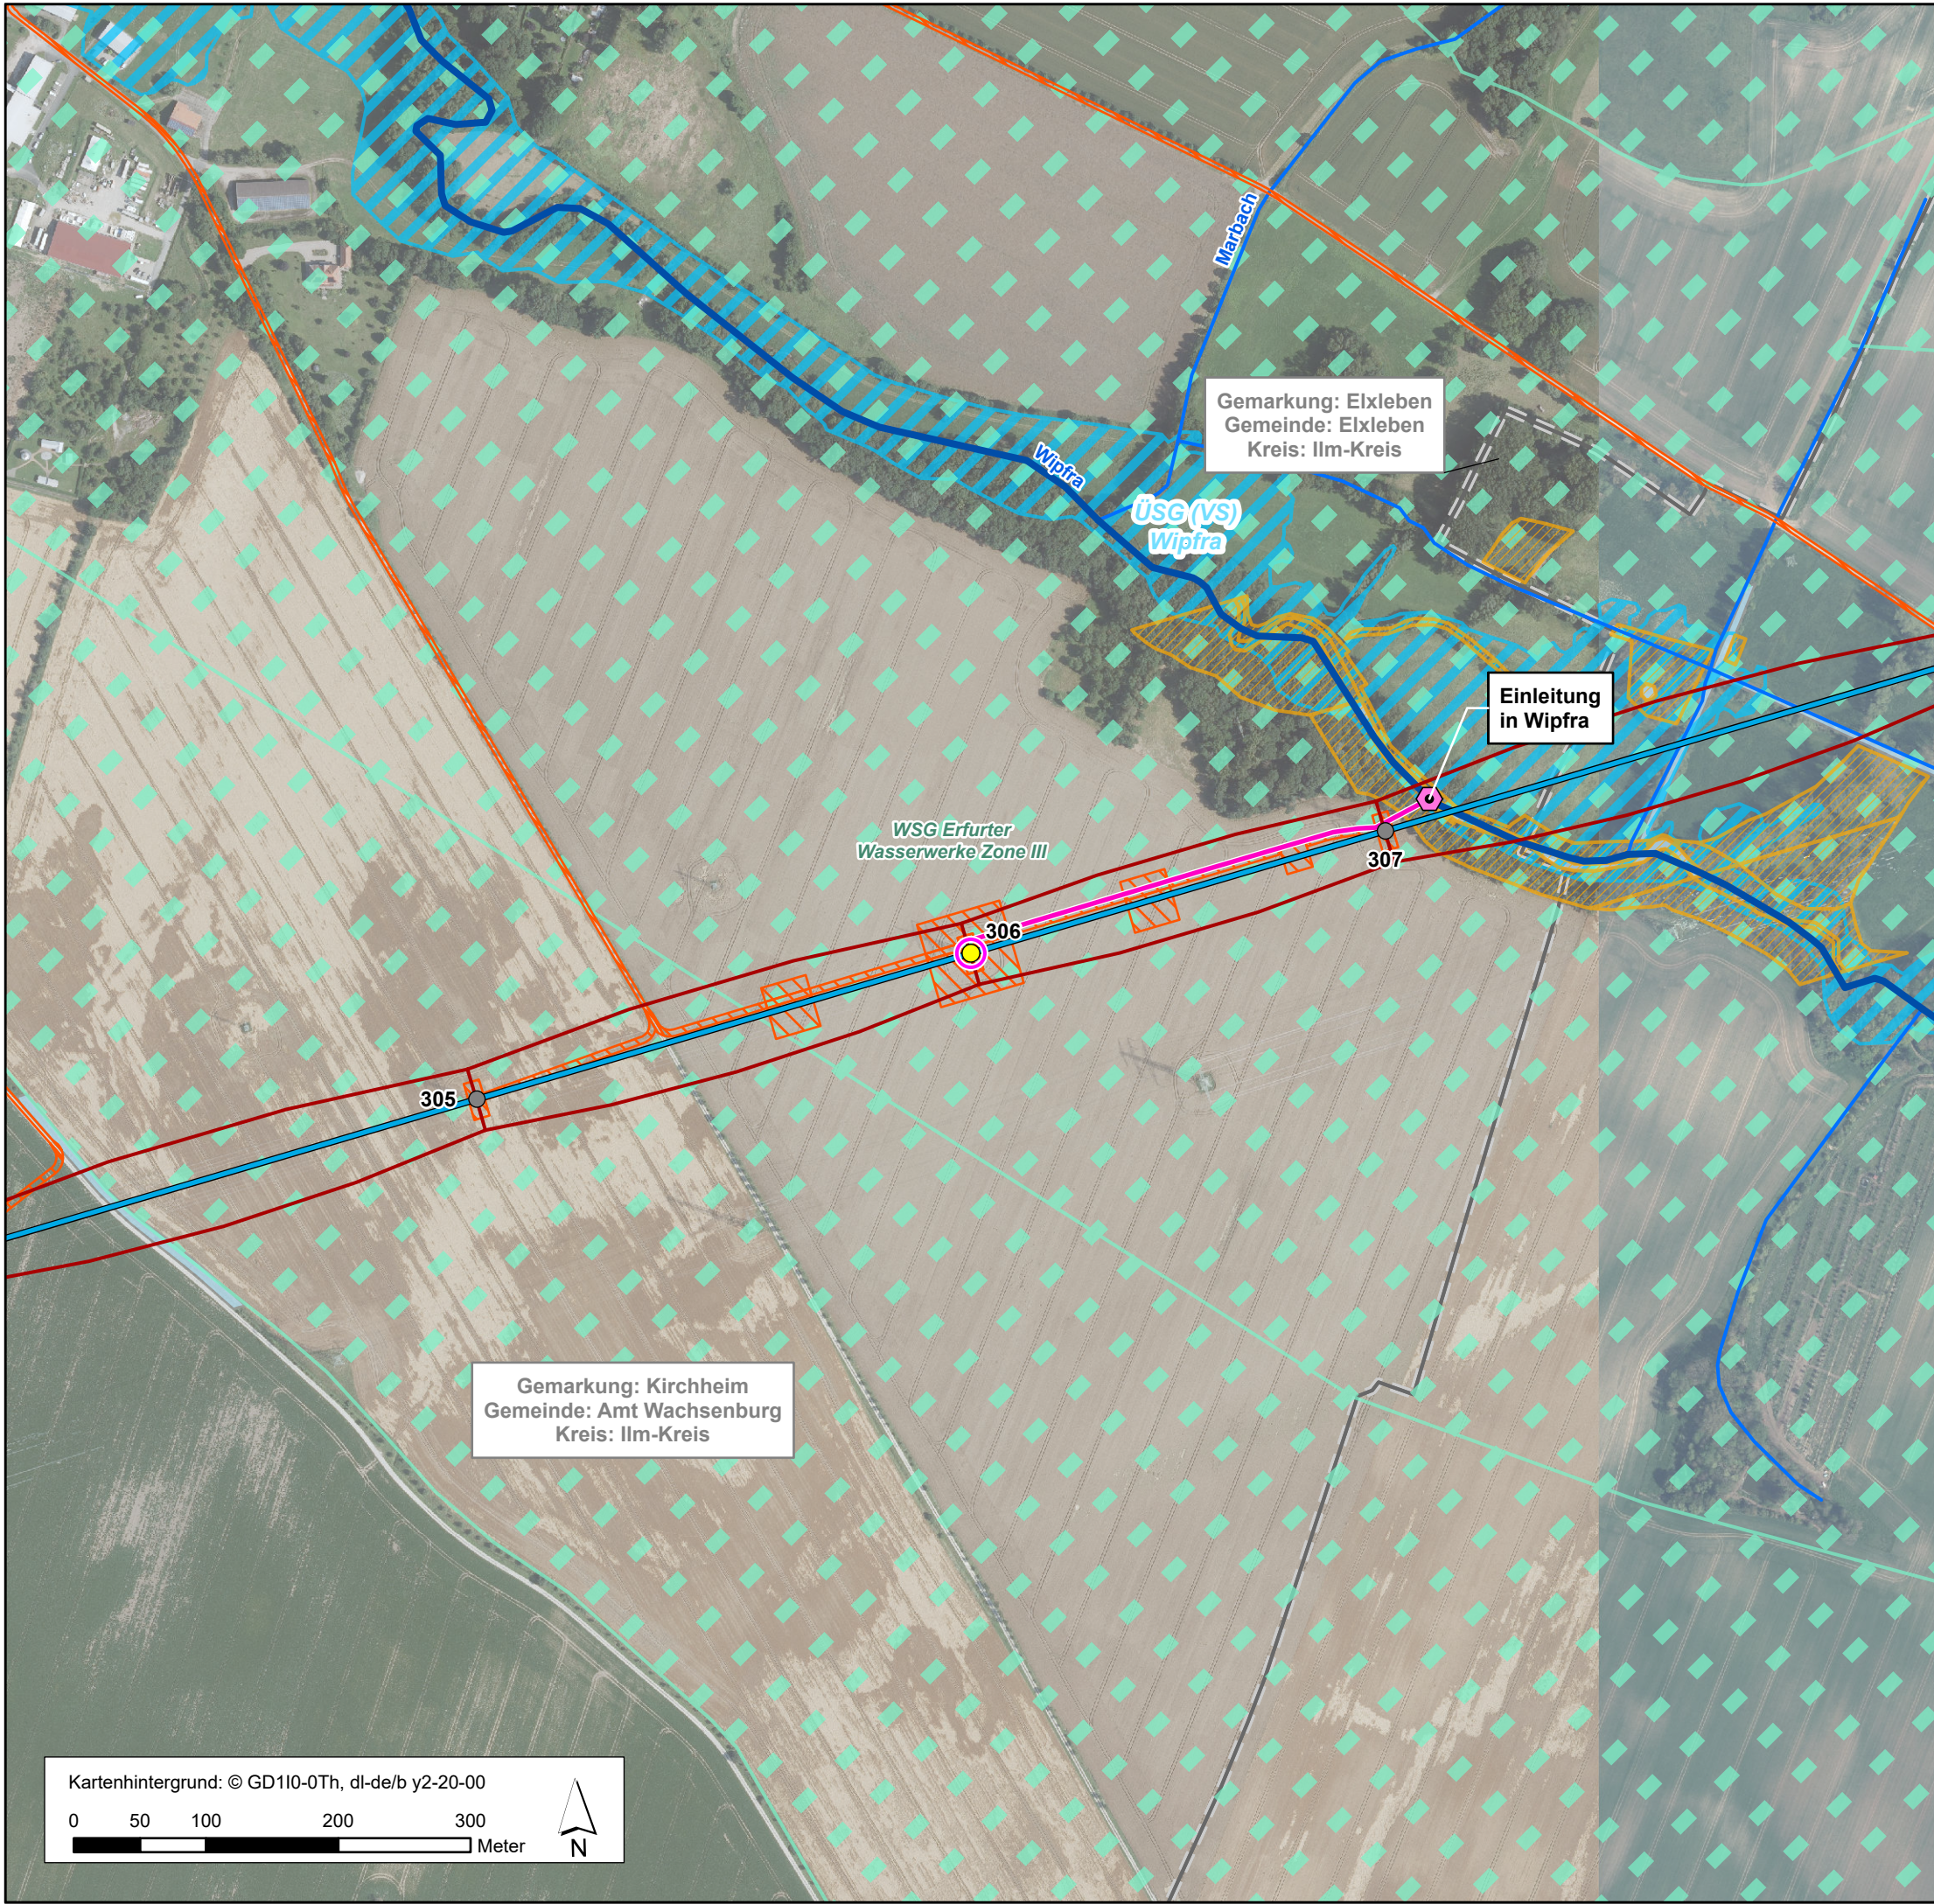

- Vorhaben ¹**
- Masten relevant für Wasserrechtsanträge 1. Deckblattänderung der 1. Planänderung
 - Masten relevant für Wasserrechtsanträge 1. Planänderung
 - Austauschmasten gem. Planfeststellungsbeschluss
 - Bestandsmasten 380 kV
 - Trassenachse 380 kV Freileitung
 - Schutzstreifen
 - Baufeld/ Baustelleneinrichtungsfläche
- Gewässerbenutzung nach §9 WHG ²**
- Einleitung in Gewässer (1. Deckblattänderung der 1. Planänderung)
 - Entwässerungsleitung (1. Deckblattänderung der 1. Planänderung)
 - temporäre Verrohrung (1. Planänderung vom 30.06.25)
 - Versickerungsfläche (1. Deckblattänderung der 1. Planänderung)
- Gewässernetz**
- offenes Fließgewässer mit Bezeichnung ³
 - Nach WRRL berichtspflichtiges Hauptgewässer mit Bezeichnung ³
 - Fließgewässer/ Standgewässer nach Biotopkartierung ⁴
 - Gewässerrandstreifen des Gliemen 10m (GKZ 416852)
- Sonstiges**
- Gesetzlich geschützte Biotope nach Biotopkartierung ⁴
 - Wasserschutzgebiet Zone I ⁵
 - Wasserschutzgebiet Zone II ⁵
 - Wasserschutzgebiet Zone III ⁵
 - Überschommungsgebiet (RVO = Rechtsverordnung; VS = vorläufige Sicherung) ³
- Administrative Grenzen ³**
- Bundesland
 - Landkreis
 - Gemeinde
 - Gemarkung
- ¹ 50Hertz Transmission GmbH
² TRY engineering & consulting GmbH (2025)
³ TLUBN (2026) © GDI-Th (2024), dl-de/by-2-0
⁴ F&S (2023)
⁵ TLUBN (2023) © GDI-Th (2024), dl-de/by-2-0

Wasserrechtliche Erlaubnisse gemäß §§ 8 und 9 WHG			
Höchstspannungsleitung Vieselbach – Eisenach – Mecklar, Drehstrom Nennspannung 380 kV (BBPIG Vorhaben Nr. 12)			
50Hertz Transmission GmbH		TNL Energie GmbH	
			
Heidestraße 2 10557 Berlin		Raiffeisenstraße 7 35410 Hungen	
		Tel.: 0 64 02 - 51 96 21 - 0 Fax: 0 64 02 - 51 96 21 - 30 E-mail: mail@tnl-umwelt.de Homepage: www.tnl-umwelt.de	
1. Planänderung – 1. Deckblattänderung		Abschnitt A (UW Vieselbach - Regelzonengrenze)	
Unterlage 16		Wasserrechtliche Anträge	
Anhang 2	Blatt 16 / 16	1:5.000	A3
Bearbeitet: JWA / Gezeichnet: ANKR		April 2026	

