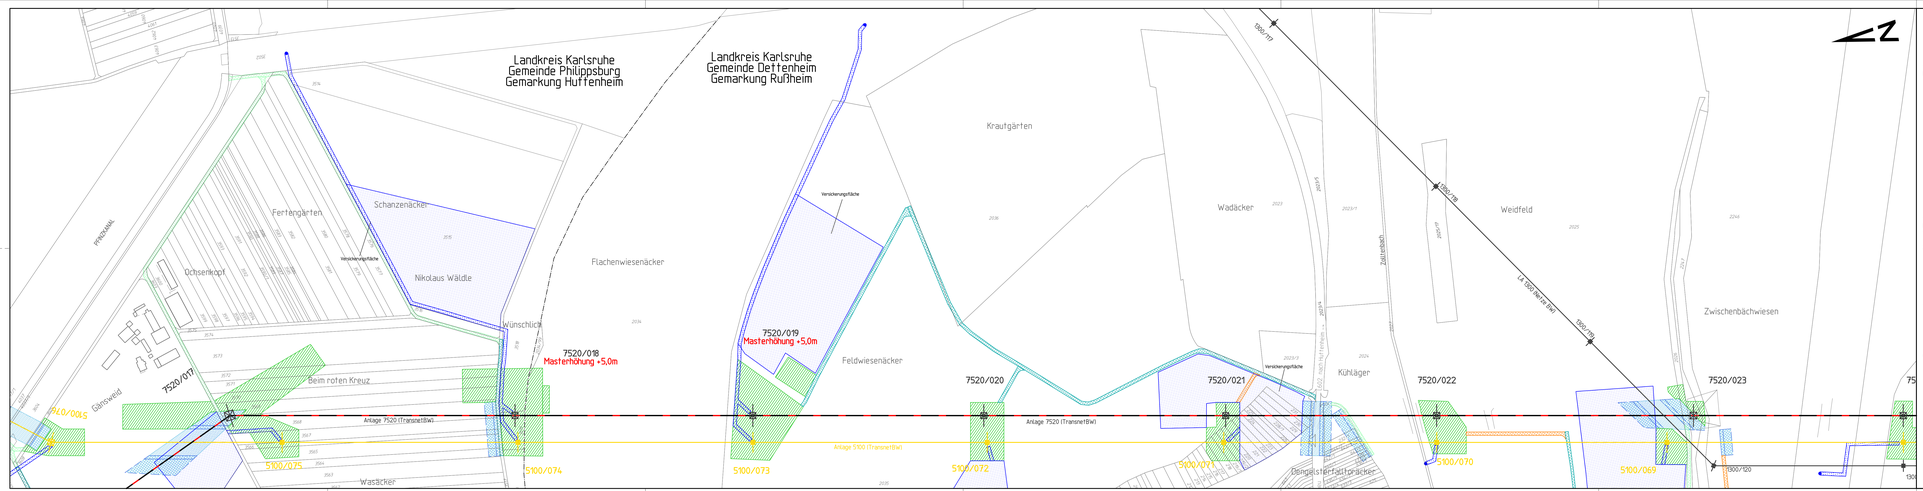

Anlagen-/Mastnummer
Masttyp
Trassenachse
Maststandort

Leitungen:

- Bestand
- Neubau Vorhaben
- Rückbau
- Neubau Vorhaben auf bestehender Trasse (Rückbau + Neubau)
- Zubeseilung Vorhaben auf bestehender Anlage
- Neubau Folgemaßnahme
- Neubau Folgemaßnahme in bestehender Trasse (Rückbau + Neubau)
- Zubeseilung Folgemaßnahmen auf bestehender Anlage

Flächen für vorübergehende Inanspruchnahme während der Baumaßnahme mit Zuwegungen:

Zuwegungen:

- vorhandener Weg befestigt
- vorhandener Weg unbefestigt
- kein Weg vorhanden

Arbeitsflächen:

- Arbeitsflächen
- Arbeitsflächen für Provisorien

Gerüste:

- Schutzgerüst
- Schutznetz
- Verseilerungsfläche

Eintragungen in diesem Farbton
2. Deckblattänderung / Flächen Neu

Eintragungen in diesem Farbton
ehemaliger Planungsstand / Fläche entfällt

Blattschnittübersicht

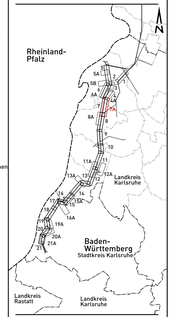

Grenzen:

- Flurstücksgrenze
- Gemarkungsgrenze
- Gemeindegrenze
- Kreisgrenze
- Regierungsbezirksgrenze
- Bundeslandgrenze

Wasserhaltung:

- Einleitstellen
- Rohrleitung für Wasserhaltung

Geobasisdaten: ©Landesamt für Geoinformation und Landentwicklung Baden-Württemberg, www.lgl.bw.de.

TransnetBW GmbH

TRANSNET BW

380-kV-Netzverstärkung Urberach-Weinheim-Karlsruhe
BBPlG-Vorhaben Nr. 19
Abschnitt Süd-1 Philippsburg-Daxlanden

Arbeitsflächenplan zur 2. Deckblattänderung (Zusatzplan)

für die Genehmigung

Temporäre Arbeitsflächen und Zuwegungen

von Mast 7520/016 bis Mast 7520/023

Plannummer: Anlage_1_Zweite_Deckblattänderung_AP07A_7520_016-023_Zusatzplan_20251114

Gemarkung/Flur	Gemeinde	Landkreis
Huffenheim	Philippsburg	Karlsruhe
Rußheim	Dettenheim	Karlsruhe

Genehmigungsunterlage **Register 3.3**

Festgestellt nach §24 NABEG

Bonn, den

2	14.11.2025	Wasserhaltung 7505/018 und 7505/019 ergänzt, Verseilerungsflächen vergrößert	LTB	Dexler	07.05.24	Kuhn
1	11.08.2025	2. Deckblattänderung für Mastverlegung	LTB	Dexler	11.08.25	Kuhn
0	13.05.24	Erstellung	LTB	Dexler	13.05.24	Kuhn
Index	Datum	Änderungen	Gez.	Gepr.	Freigabe	Genehmigung

LTB Leitungsbau GmbH
BA Mannheim

TransnetBW GmbH
Osloer Straße 15-17
70173 Stuttgart

Stuttgart, den 14.11.2025

	Datum	Name			
Bearbeitet:	11.08.2025	Dexler			
Gepr.DN:	11.08.2025	Grötzkau	Maßstab des Urplans:	1 : 2.500	Blatt: 07A von 21
Freigegeben:	11.08.2025	Kuhn	Maßstab der Mitten:		
Zeichn.-Nr.:	LTB L65 25 292		Stand:	14.11.2025	Anlage: 7520