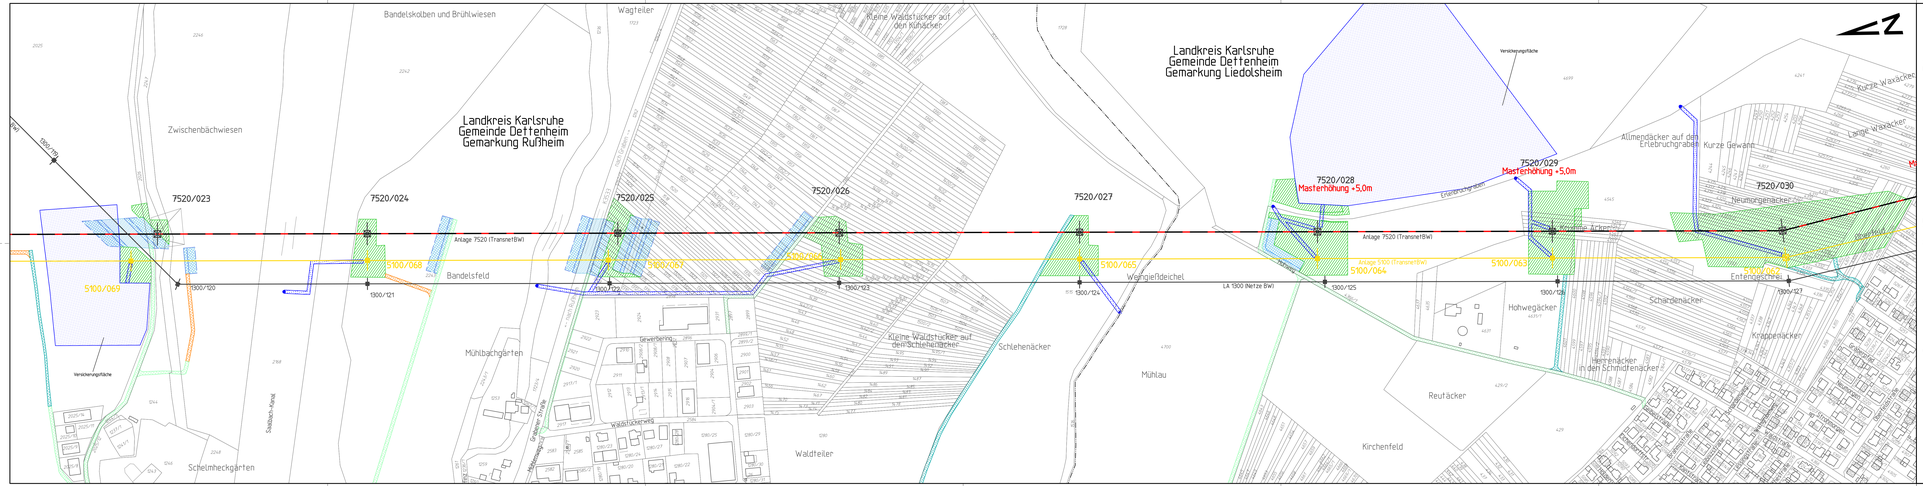

Anlagen-/Mastnummer
Masttyp
Trassenachse
Mastistandort

Leitungen:

- Bestand
- Neubau Vorhaben
- Rückbau
- Neubau Vorhaben in bestehender Trasse (Rückbau + Neubau)
- Zubeseilung Vorhaben auf bestehender Anlage
- Neubau Folgemaßnahme
- Neubau Folgemaßnahme in bestehender Trasse (Rückbau + Neubau)
- Zubeseilung Folgemaßnahmen auf bestehender Anlage

Flächen für vorübergehende Inanspruchnahme während der Baumaßnahme mit Zuwegungen:

Zuwegungen:

- vorhandener Weg befestigt
- vorhandener Weg unbefestigt
- kein Weg vorhanden

Arbeitsflächen:

- Arbeitsflächen
- Arbeitsflächen für Provisorien

Gerüste:

- Schutzgerüst
- Schutznetz
- Verankerungsfläche

Eintragungen in diesem Farbton
2. Deckblattänderung / Flächen Neu

Eintragungen in diesem Farbton
ehemaliger Planungsstand / Fläche entfällt

Blattschnittübersicht

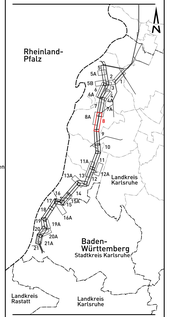

Grenzen:

- Flurstücksgrenze
- Gemarkungsgrenze
- Gemeindegrenze
- Kreisgrenze
- Regierungsbezirksgrenze
- Bundeslandgrenze

Wasserhaltung:

- Einleitstellen
- Rohrleitung für Wasserhaltung

Geobasisdaten: ©Landesamt für Geoinformation und Landentwicklung Baden-Württemberg, www.lgl-bw.de.

TransnetBW GmbH

TRANSNET BW

380-kV-Netzverstärkung Urberach-Weinheim-Karlsruhe
BBPlG-Vorhaben Nr. 19
Abschnitt Süd-1 Philippsburg-Daxlanden

Arbeitsflächenplan zur 2. Deckblattänderung

für die Genehmigung

Temporäre Arbeitsflächen und Zuwegungen

von Mast 7520/023 bis Mast 7520/030

Planunumer:Anlage_1_Zweite_Deckblattänderung_AP08_7520_023-030_20251114

Gemarkung/Flur	Gemeinde	Landkreis
Rußheim	Dettenheim	Karlsruhe
Liedolsheim	Dettenheim	Karlsruhe

Genehmigungsunterlage — **Register 3.3**

Festgestellt nach §24 NABEG

Bonn, den

5						
4						
3						
2						
1						
0	14.11.2025	Wasserhaltung 7520/028 und 7520/029 in gelbgrün, Anlieferungsfläche rot gestrichen	LTB	Dexler	Grötzinger	Bäuerle
A	17.08.2025	Wasserhaltung 7520/042-46 eingezeichnet	LTB	Dexler	Grötzinger	Bäuerle
B	13.01.2025	Arbeitsfläche 7520/028 und 7520/029 eingefärbt	LTB	Dexler	Grötzinger	Bäuerle
Änderungsindex	Datum	Änderungen	Gez.	Bearbeitet	Angeprüft	Genehmigt

LTB Leitungsbau GmbH
BA Mannheim

	Datum	Name
Bearbeiten	27.06.2011	Bäuerle
Gepr.ÖRL	14.03.2014	Grötzinger
Freigeben	13.05.2014	Bäuerle

TransnetBW GmbH
Osloer Straße 15-17
70173 Stuttgart

Stuttgart, den 14.11.2025

Maßstab der 1. Ausgabe: 1 : 1.500
Maßstab der Mitten: 1 : 1.500

Blatt: 08 von 21

Zeichn.-Nr.: LTB L65 21 399

Stand: 14.11.2025 Anlage: 7520