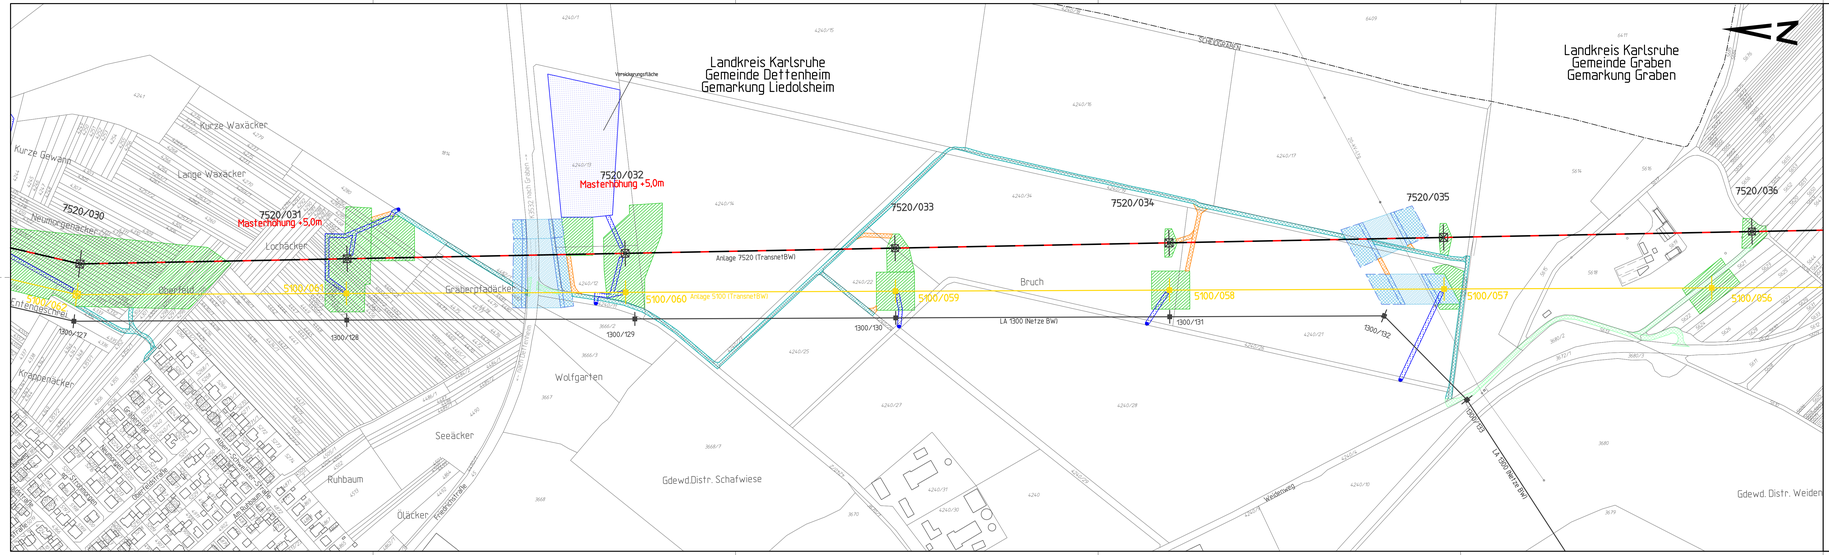

Anlagen-/Mastnummer
Mast-Typ
Trassenachse
Maststandort

Leitungen:

- Bestand
- Neubau Vorhaben
- Rückbau
- Neubau Vorhaben in bestehender Trasse (Rückbau + Neubau)
- Zubeseilung Vorhaben auf bestehender Anlage
- Neubau Folgemaßnahme
- Neubau Folgemaßnahme in bestehender Trasse (Rückbau + Neubau)
- Zubeseilung Folgemaßnahmen auf bestehender Anlage

Flächen für vorübergehende Inanspruchnahme während der Baumaßnahme mit Zuwegungen:

Zuwegungen:

- vorhandener Weg befestigt
- vorhandener Weg unbefestigt
- kein Weg vorhanden

Arbeitsflächen:

- Arbeitsflächen
- Arbeitsflächen für Provisorien

Gerüste:

- Schutzgerüst
- Schutznetz
- Verankerungsfläche

Eintragungen in diesem Farbton
2. Deckblattänderung / Flächen Neu

Eintragungen in diesem Farbton
ehemaliger Planungsstand / Fläche entfällt

Blattschnittübersicht

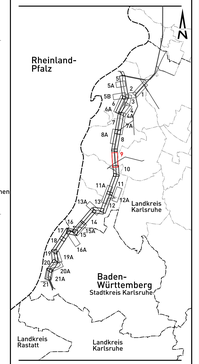

Grenzen:

- Flurstücksgrenze
- Gemarkungsgrenze
- Gemeindegrenze
- Kreisgrenze
- Regierungsbezirksgrenze
- Bundeslandgrenze

Wasserhaltung:

- Einleitstellen
- Rohrleitung für Wasserhaltung

Geobasisdaten ©Landesamt für Geoinformation und Landentwicklung Baden-Württemberg, www.lgl-bw.de.

TransnetBW GmbH

TRANSNET BW

380-kV-Netzverstärkung Urberach-Weinheim-Karlsruhe
BBPlG-Vorhaben Nr. 19
Abschnitt Süd-1 Philippsburg-Daxlanden

Arbeitsflächenplan zur 2. Deckblattänderung

für die Genehmigung

Temporäre Arbeitsflächen und Zuwegungen

von Mast 7520/030 bis Mast 7520/036

Plannummer: Anlage_1_Zweite_Deckblattänderung_AP09_7520_030-036_20251114

Gemarkung/Flur	Gemeinde	Landkreis
Liedolsheim	Dettenheim	Karlsruhe
Graben	Graben	Karlsruhe

Genehmigungsunterlage Register 3.3

Festgestellt nach §24 NABEG

Bonn, den

Index	Datum	Änderung			
-	-	-			
-	-	-			
-	-	-			
-	-	-			
-	-	-			
C	14.11.2025	Wasserhaltung 7520/031 und 7520/032 ergänzt, Verwickungsflächen vergrößert	LTB	Dänner	Grümpy, Käbitt
B	17.06.2025	Wasserhaltung 5100/061 eingezeichnet	LTB	Dänner	Grümpy, Käbitt
A	10.01.2025	Zeichenfehler 7520/031 und 7520/032 vergrößert, GeoDat über ADKIS vergrößert	LTB	Dänner	Grümpy, Käbitt

				Prima	Beerbeit Diepr.Dr Freigabe

LTB Leitungsbau GmbH
BA Mannheim

	Datum	Name
Bearbeitet:	29.06.2021	Möller
Gepr.Dr:	14.01.2026	Dr.Wehn
Freigabe:	14.01.2026	Käbitt

TransnetBW GmbH
Osloer Straße 15-17
70173 Stuttgart

Stuttgart, den 14.11.2025

Maßstab der Länge:	1 : 1.500	Blatt:	09 von 21
Maßstab der Höhen:	-		
Zeichn.-Nr.:	LTB L65 21 398	Stand:	14.11.2025
		Anlage:	7520