Anlagen-/Mastnummer
Masttyp
Trassenachse
Maststandort

Leitungen:
- Bestand
- Neubau Vorhaben
- Rückbau
- Neubau Vorhaben in bestehender Trasse (Rückbau + Neubau)
- Zubeseilung Vorhaben auf bestehender Anlage
- Neubau Folgemaßnahme
- Neubau Folgemaßnahme in bestehender Trasse (Rückbau + Neubau)
- Zubeseilung Folgemaßnahmen auf bestehender Anlage
- Neubau Folgemaßnahme 110-kV-Kabel

Flächen für vorübergehende Inanspruchnahme während der Baumaßnahme mit Zuwegungen:

Zuwegungen:
- vorhandener Weg befestigt
- vorhandener Weg unbefestigt
- kein Weg vorhanden

Arbeitsflächen:
- Arbeitsflächen
- Arbeitsflächen für Provisorien

Gerüste:
- Schutzgerüst
- Schutznetz
- Verankerungsfläche

Eintragungen in diesem Farbton
2. Deckblattänderung / Flächen Neu

Eintragungen in diesem Farbton
ehemaliger Planungsstand / Fläche entfällt

Blattschnittübersicht

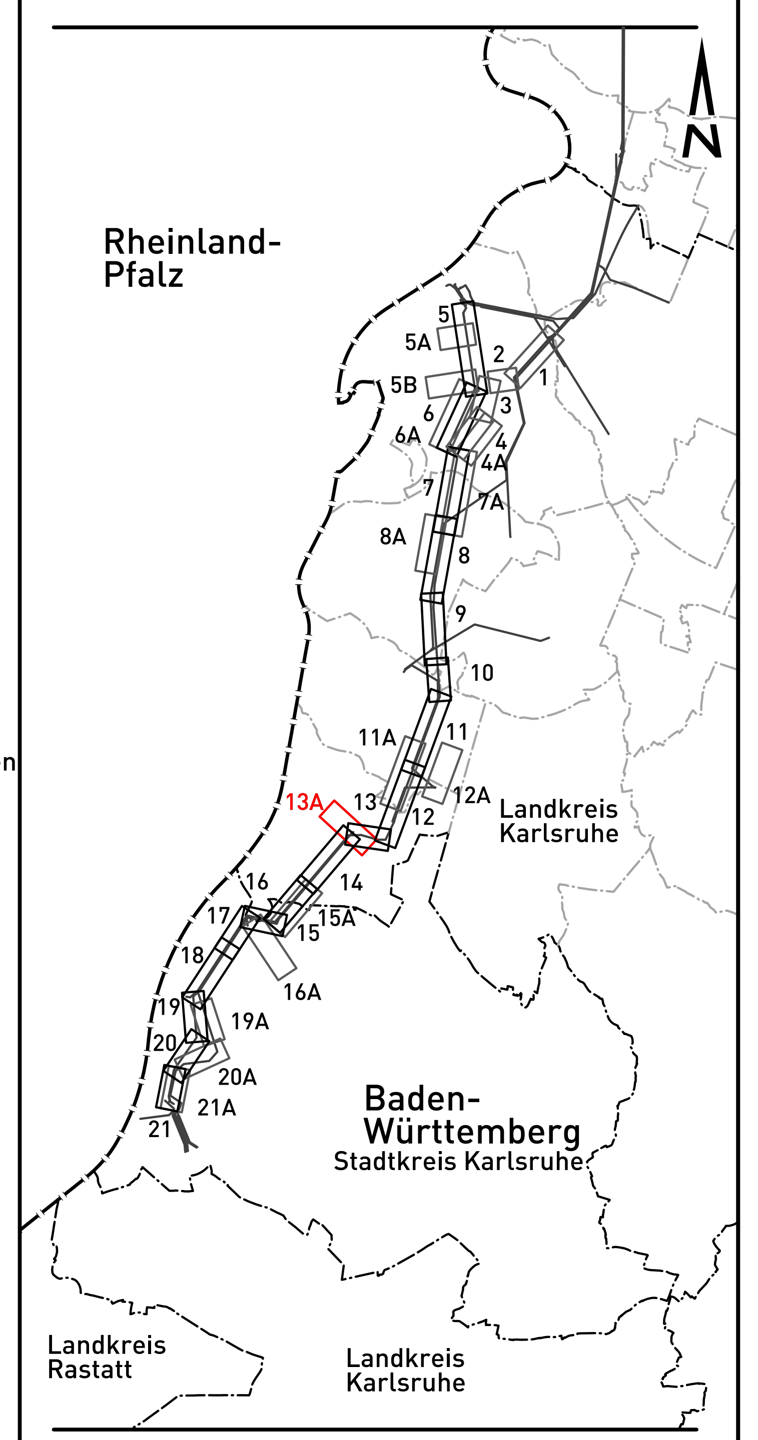


Grenzen:
- Flurstücksgrenze
- Gemarkungsgrenze
- Gemeindegrenze
- Kreisgrenze
- Regierungsbezirksgrenze
- Bundeslandgrenze

Wasserhaltung:
- Einleitstellen
- Rohrleitung für Wasserhaltung

Geobasisdaten ©Landesamt für Geoinformation und Landentwicklung Baden-Württemberg, www.lgl-bw.de.

TransnetBW GmbH

TRANSNET BW

# 380-kV-Netzverstärkung Urberach-Weinheim-Karlsruhe
BBPlG-Vorhaben Nr. 19
Abschnitt Süd-1 Philippsburg-Daxlanden

## Arbeitsflächenplan zur 2. Deckblattänderung (Zusatzplan)
für die Genehmigung

## Temporäre Arbeitsflächen und Zuwegungen
von Mast 7520/055B bis Mast 7520/058

Plannummer: Anlage_1_Zweite_Deckblattänderung_AP13A_7520_055B-058_Zusatzplan_20251023

| Gemarkung/Flur | Gemeinde | Landkreis |
|---|---|---|
| Leopoldshafen | Eggenstein-Leopoldshafen | Karlsruhe |
| Eggenstein | Eggenstein-Leopoldshafen | Karlsruhe |
| | | |
| | | |
| | | |

Genehmigungsunterlage — Register 3.3

Festgestellt nach §24 NABEG

Bonn, den

| Index | Datum | Änderung | Firma | Bearbeit, | Geprüft | Freigabe |
|---|---|---|---|---|---|---|
| - | - | - | - | - | - | - |
| - | - | - | - | - | - | - |
| - | - | - | - | - | - | - |
| - | - | - | - | - | - | - |
| - | - | - | - | - | - | - |
| c | 23.10.2025 | Wasserhaltung Erdverkabelung, 5100/036 und 5100/037 entfernt | LTB | Giesler | Grübnau | Käufl |
| b | 11.08.2025 | Wasserhaltung Neu-/Rückbaumaste u. Erdverkabelung sowie temp. Parkplatzfläche eingezeichnet | LTB | Giesler | Grübnau | Käufl |
| a | 10.01.2025 | Anpassung 110-kV-Kabel und Zuwegung 7520/057A, Erweiterung Blattschnitt | LTB | Giesler | Grübnau | Käufl |

LTB LEITUNGSBAU

LTB Leitungsbau GmbH
BA Mannheim

TransnetBW GmbH
Osloer Straße 15-17
70173 Stuttgart

| | Datum | Name |
|---|---|---|
| Bearbeitet: | 29.06.2021 | Müller |
| Geprüft: | 17.06.2024 | Grübnau |
| Freigabe: | 17.06.2024 | Käufl |

Stuttgart, den 23.10.2025

| | | | |
|---|---|---|---|
| Maßstab der Längen: | 1 : 2.500 | Blatt: | 13A von 21 |
| Maßstab der Höhen: | - - - | | |
| Zeichn.-Nr.: LTB L65 24 139 | Stand: 23.10.2025 | Anlage: | 7520 |