
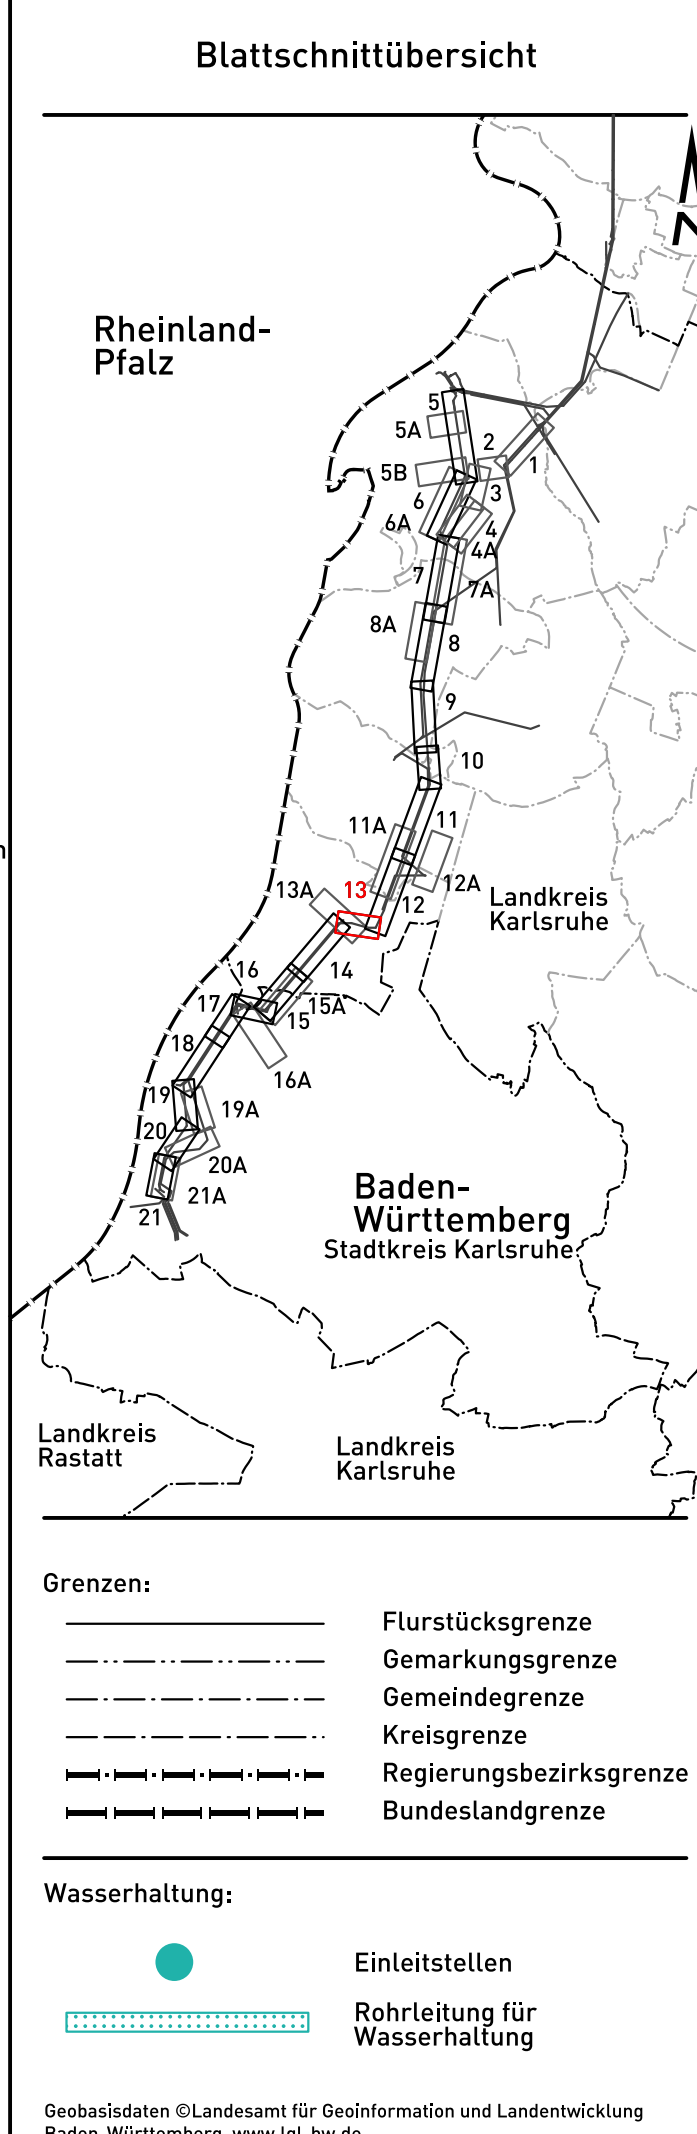


Landkreis Karlsruhe
Gemeinde Eggenstein-Leopoldshafen
Gemarkung Leopoldshafen

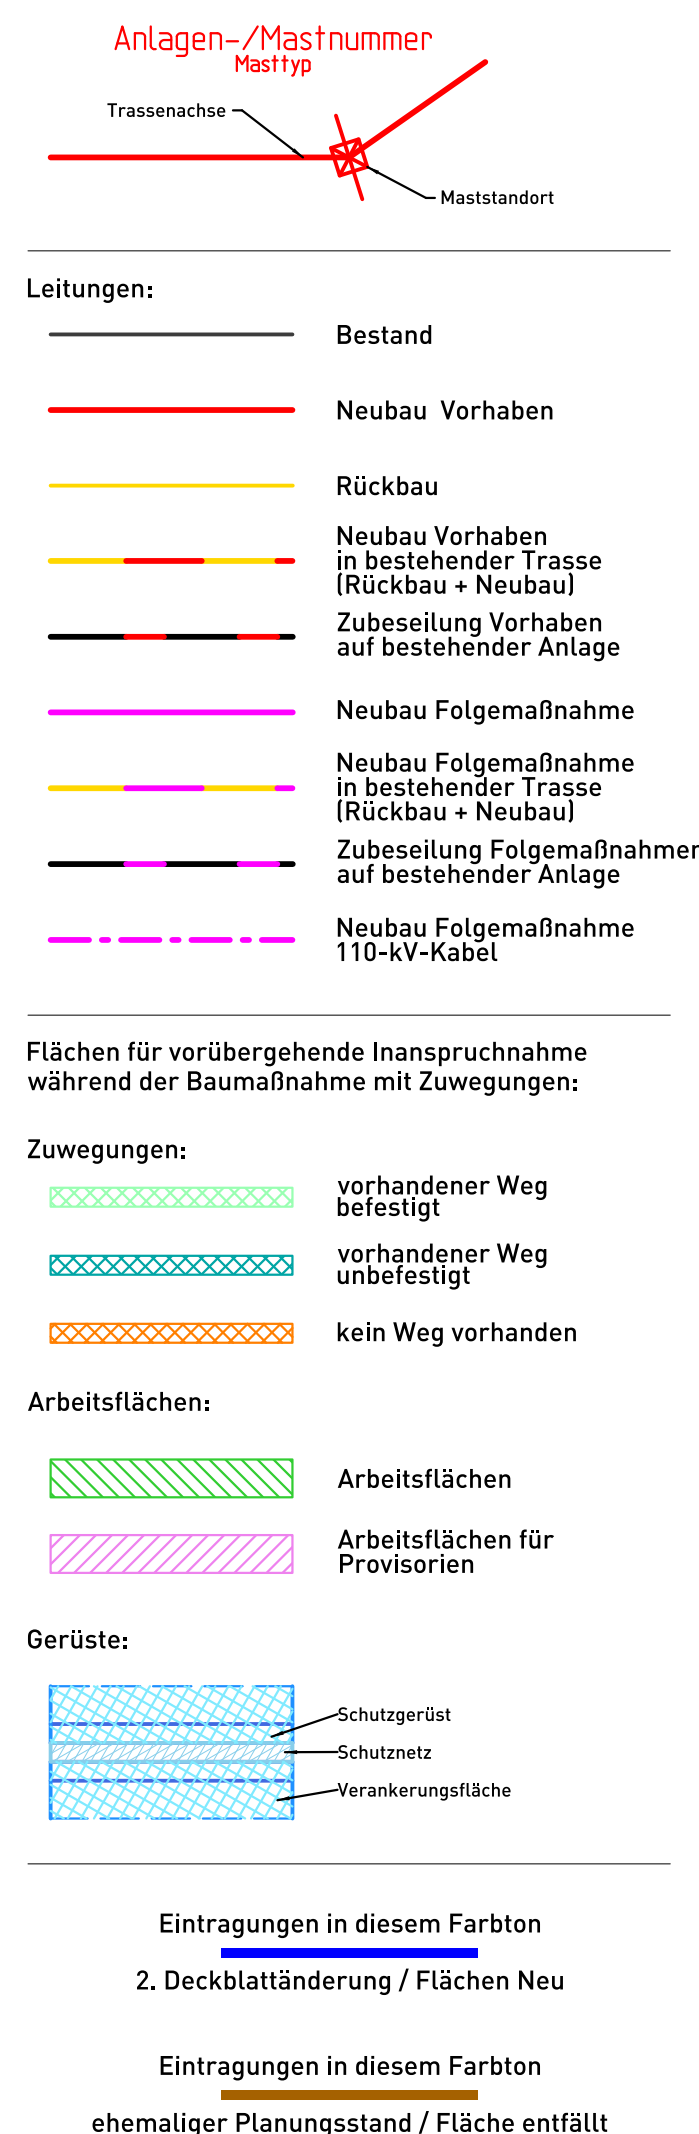

TransnetBW GmbH

TRANSNET BW

380-kV-Netzverstärkung Urberach-Weinheim-Karlsruhe BBPLG-Vorhaben Nr. 19 Abschnitt Süd-1 Philippsburg-Daxlanden

Arbeitsflächenplan zur 2. Deckblattänderung

für die Genehmigung

Temporäre Arbeitsflächen und Zuwegungen

von Mast 7520/055B bis Mast 7520/058

Plannummer: Anlage 1 Zweite Deckblattänderung AP13 7520 055B-058 20251023

Gemarkung/Flur	Gemeinde	Landkreis
Leopoldshafen	Eggenstein-Leopoldshafen	Karlsruhe
Eggenstein	Eggenstein-Leopoldshafen	Karlsruhe

Genehmigungsunterlage

Register 3.3

Festgestellt nach §24 NABEG

Bonn, den

-	-	-		-	-	-	-
-	-	-		-	-	-	-
-	-	-		-	-	-	-
c	23.10.2025	Wasserhaltung Erdverkabelung, 5100/036, 5100/037, 7520/056 und 7520/056A entfernt	LTB	Giesler	Grübnau	Kauf	
b	11.08.2025	Wasserhaltung Neu-/Rückbaumaste u. Erdverkabelung sowie temp. Parkplatzfläche einzeichnen	LTB	Giesler	Grübnau	Kauf	
a	10.01.2025	Anpassung 110-kV-Kabel und Zuwegung 7520/057A	LTB	Giesler	Grübnau	Kauf	
Index	Datum	Änderung	Firma	Bearbeit.	Geprüft	Freigab	



LTB Leitungsbau GmbH
BA Mannheim

TransnetBW GmbH
Osloer Straße 15-17
70173 Stuttgart

Stuttgart, den 23.10.2025

Gezeichnet:	27.06.2024	Müller			
Geprüft:	19.04.2024	Grübnau	Maßstab der Längen:	1 : 2.500	Blatt: 13 von 21
Freigabe:	19.04.2024	Käufel	Maßstab der Höhen:	- - -	
Zeichn.-Nr.:	LTB L65 21 393		Stand:	23.10.2025	Anlage: 7520