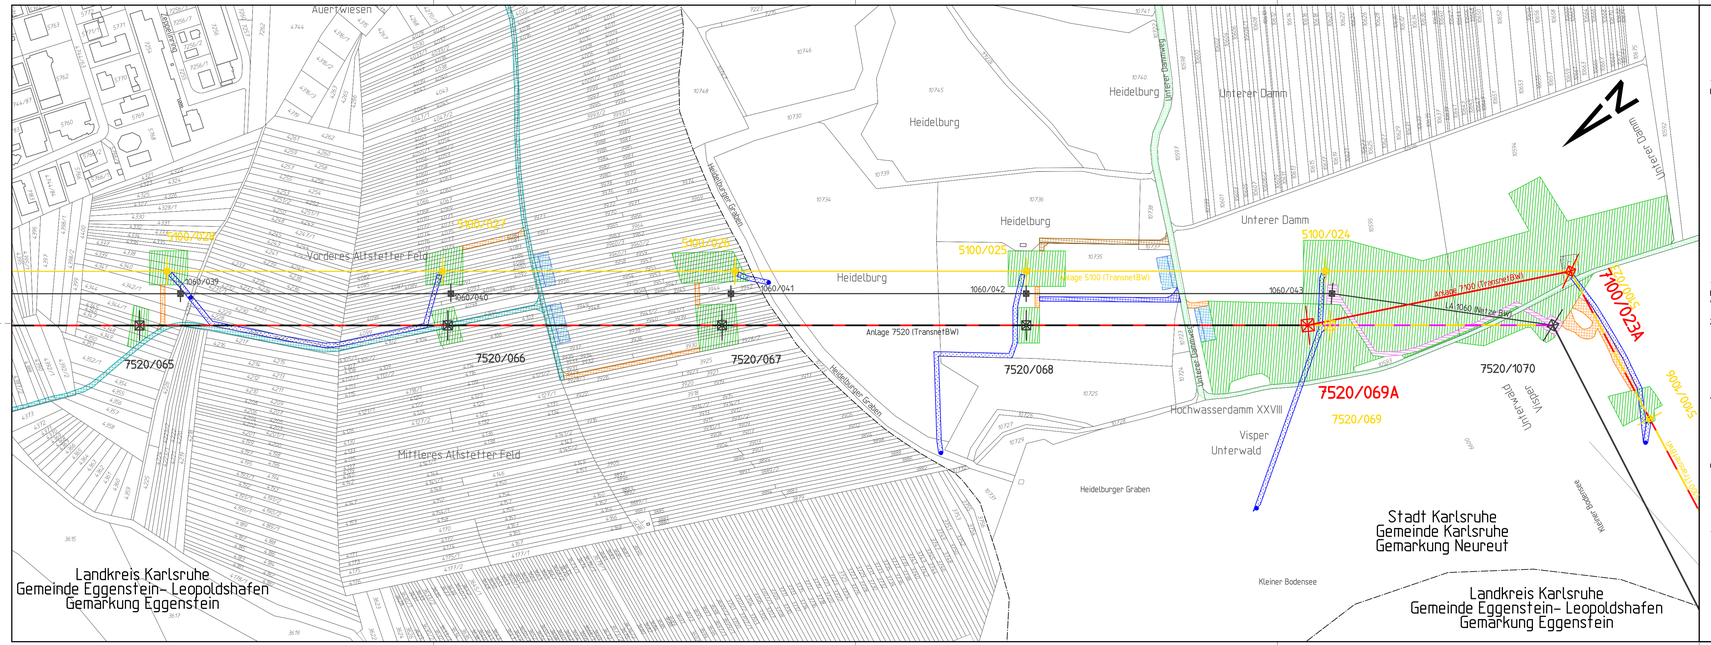

Anlagen-/Mastnummer
Masttyp
Trassenachse
Maststandort

Leitungen:

- Bestand
- Neubau Vorhaben
- Rückbau
- Neubau Vorhaben in bestehender Trasse (Rückbau + Neubau)
- Zubeseilung Vorhaben auf bestehender Anlage
- Neubau Folgemaßnahme
- Neubau Folgemaßnahme in bestehender Trasse (Rückbau + Neubau)
- Zubeseilung Folgemaßnahmen auf bestehender Anlage

Flächen für vorübergehende Inanspruchnahme während der Baumaßnahme mit Zuwegungen:

Zuwegungen:

- vorhandener Weg befestigt
- vorhandener Weg unbefestigt
- kein Weg vorhanden

Arbeitsflächen:

- Arbeitsflächen
- Arbeitsflächen für Provisorien

Gerüste:

- Schutzgerüst
- Schutznetz
- Verankerungsfläche

Eintragungen in diesem Farbton
2. Deckblattänderung / Flächen Neu

Eintragungen in diesem Farbton
ehemaliger Planungsstand / Fläche entfällt

Blattschnittübersicht

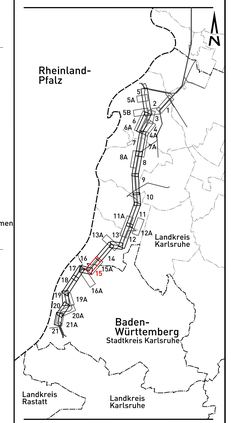

Grenzen:

- Flurstücksgrenze
- Gemarkungsgrenze
- Gemeindegrenze
- Kreisgrenze
- Regierungsbezirksgrenze
- Bundeslandgrenze

Wasserhaltung:

- Einleitstellen
- Rohrleitung für Wasserhaltung

Geobasisdaten ©Landesamt für Geoinformation und Landentwicklung Baden-Württemberg, www.lgl-bw.de.

TransnetBW GmbH

TRANSNET BW

380-kV-Netzverstärkung Urberach-Weinheim-Karlsruhe
BBPlG-Vorhaben Nr. 19
Abschnitt Süd-1 Philippsburg-Daxlanden

Arbeitsflächenplan zur 2. Deckblattänderung

für die Genehmigung

Temporäre Arbeitsflächen und Zuwegungen

von Mast 7520/065 bis Mast 7100/023A

Plannummer: Anlage_1_2weite_Deckblattänderung_AP15_7520_065-7100_023A_20251114

Gemarkung/Flur	Gemeinde	Landkreis
Eggenstein	Eggenstein-Leopoldshafen	Karlsruhe
Neureut	Karlsruhe	Stadt Karlsruhe

Genehmigungsunterlage — Register 3.3

Festgestellt nach §24 NABEG

Bonn, den

Rev.	Datum	Änderung				
-	-	-	-	-	-	-
-	-	-	-	-	-	-
-	-	-	-	-	-	-
-	-	-	-	-	-	-
-	-	-	-	-	-	-
B	14.11.2025	Wasserhaltung 5100/025 und 7100/023A ergänzt, Zuwegung 7520/068 geändert	LTB	Gleiter	GrObnau	Adolfi
A	11.09.2025	Wasserhaltung 7520/069A, 7100/1006 und 5100/024-028 eingezeichnet	LTB	Gleiter	GrObnau	Adolfi
Rev.	Datum	Änderung	Firma	Bearbeit.	Gepr.Öff.	Freigabe

LTB Leitungsbau GmbH
BA Mannheim

	Datum	Name
Bearbeitet:	29.06.2023	Müller
Gepr.Öff:	14.03.2024	GrObnau
Freigabe:	14.03.2024	Adolfi
Zeichn.-Nr.:	LTB L65 21 390	

TransnetBW GmbH
Osloer Straße 15-17
70173 Stuttgart

Stuttgart, den 14.11.2025

Maßstab der Längen:	1 : 2.500	Blatt:	15 von 21
Maßstab der Höhen:	- - -		
Stand:	14.11.2025	Anlage:	7520