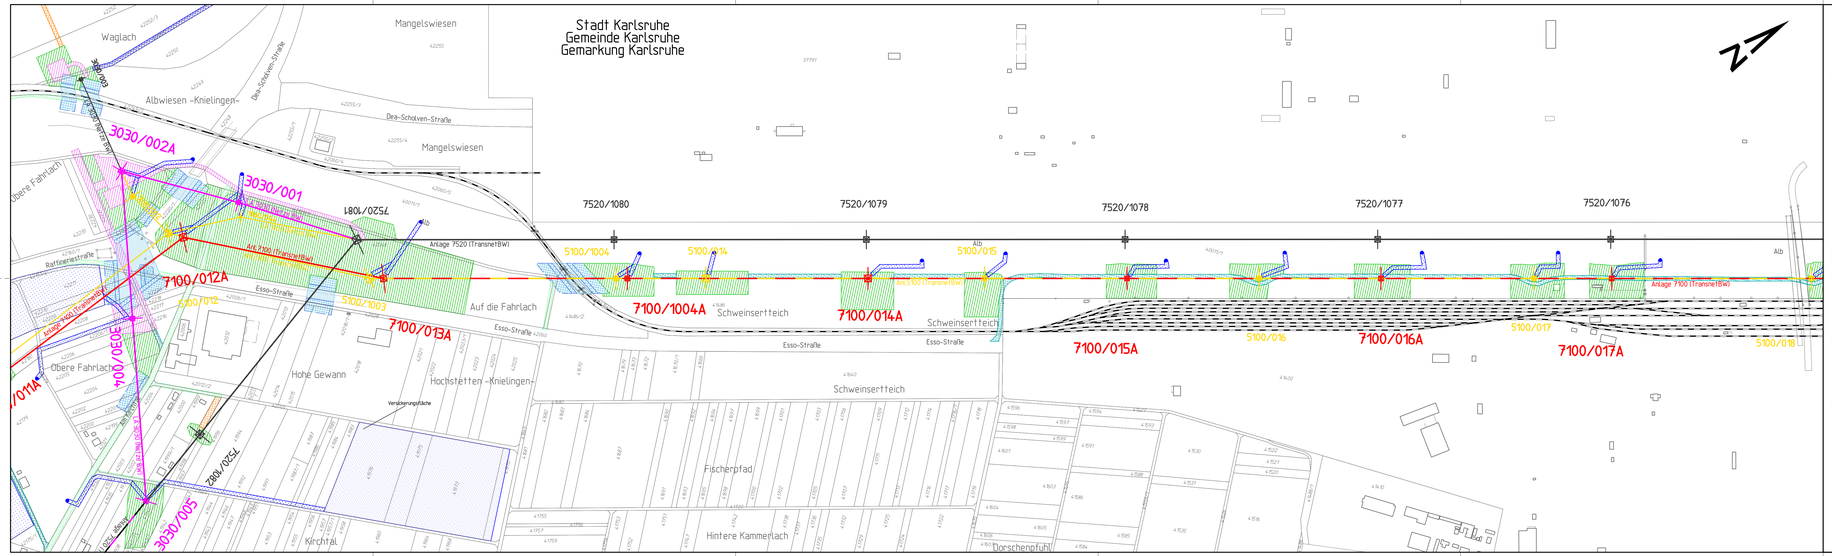

Anlagen-/Mastnummer

Hauptnummer
Trassenachse
Maststandort

Leitungen:

- Bestand
- Neubau Vorhaben
- Rückbau
- Neubau Vorhaben in bestehender Trasse (Rückbau + Neubau)
- Zubeseilung Vorhaben auf bestehender Anlage
- Neubau Folgemaßnahme
- Neubau Folgemaßnahme in bestehender Trasse (Rückbau + Neubau)
- Zubeseilung Folgemaßnahmen auf bestehender Anlage

Flächen für vorübergehende Inanspruchnahme während der Baumaßnahme mit Zuwegungen:

Zuwegungen:

- vorhandener Weg befestigt
- vorhandener Weg unbefestigt
- kein Weg vorhanden

Arbeitsflächen:

- Arbeitsflächen
- Arbeitsflächen für Provisorien

Gerüste:

- Schutzgerüst
- Schutznetz
- Verankerungsfläche

Eintragungen in diesem Farbton
2. Deckblattänderung / Flächen Neu

Eintragungen in diesem Farbton
ehemaliger Planungsstand / Fläche entfällt

Blattschnittübersicht

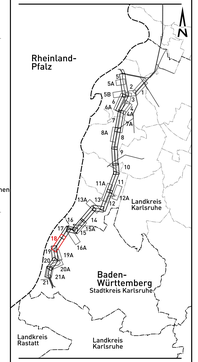

Grenzen:

- Flurstücksgrenze
- Gemarkungsgrenze
- Gemeindegrenze
- Kreisgrenze
- Regierungsbezirksgrenze
- Bundeslandgrenze

Wasserhaltung:

- Einleitstellen
- Rohrleitung für Wasserhaltung

Geobasisdaten ©Landesamt für Geoinformation und Landentwicklung Baden-Württemberg, www.lgl-bw.de.

TransnetBW GmbH

TRANSNET BW

380-kV-Netzverstärkung Urberach-Weinheim-Karlsruhe
BBPlG-Vorhaben Nr. 19
Abschnitt Süd-1 Philippsburg-Daxlanden

Arbeitsflächenplan zur 2. Deckblattänderung

für die Genehmigung

Temporäre Arbeitsflächen und Zuwegungen

von Mast 7100/012A bis Mast 7100/017A

Plannummer: Anlage_1_Zweite_Deckblattänderung_AP18_7100_012A-017A_20251114

Gemarkung/Flur	Gemeinde	Landkreis
Karlsruhe	Karlsruhe	Stadt Karlsruhe

Genehmigungsunterlage Register 3.3

Festgestellt nach §24 NABEG

Bonn, den

2	27.11.2025	Wasserhaltung Neubau-/Rückbaumaste 3030/7100/7100 eingezeichnet, Verrohrungsführung/Bohrverfahren Zuwegung 3030/003 gelöscht	LTB	Dexler	Grömau	Käuft
Index	Datum	Änderung		Prüfg	Bearbeit	Gepr/ö	Freigabe

LTB Leitungsbau GmbH
BA Mannheim

TransnetBW GmbH
Osloer Straße 15-17
70173 Stuttgart

Stuttgart, den 27.11.2025

	Datum	Name
Bearbeitet:	02.09.2021	Müller
Gepr/ö:	14.03.2024	Grömau
Freigabe:	14.03.2024	Käuft

Maßstab der Länge:	1 : 1.500	Blatt:	18 von 21
Maßstab der Höhen:			
Zeichn.-Nr.:	LTB L65 21 187	Stand:	27.11.2025
		Anlage:	7100_7520