

Anlagen-/Mastnummer

Trassenachse

Feldlänge

Maststandort

Leitungen:

- Bestand
- Neubau Vorhaben
- Rückbau
- Neubau Vorhaben in bestehender Trasse (Rückbau + Neubau)
- Zubeseilung auf bestehender Anlage
- Neubau Folgemaßnahmen
- Neubau Folgemaßnahmen in bestehender Trasse (Rückbau + Neubau)
- Zubeseilung Folgemaßnahmen auf bestehender Anlage

Fremdleitungen sind nachrichtlich geführt.
Es besteht keine Gewähr auf Lage und Vollständigkeit.

temporäre Flächeninanspruchnahme:


- Arbeitsflächen und Flächen für Provisorien
- Zuwegungen
- Gerüste
- Gerüstnetze

Eintragungen in diesem Farbtton

2. Deckblattänderung / Flächen Neu

Eintragungen in diesem Farbtton

ehemaliger Planungsstand / Fläche entfällt

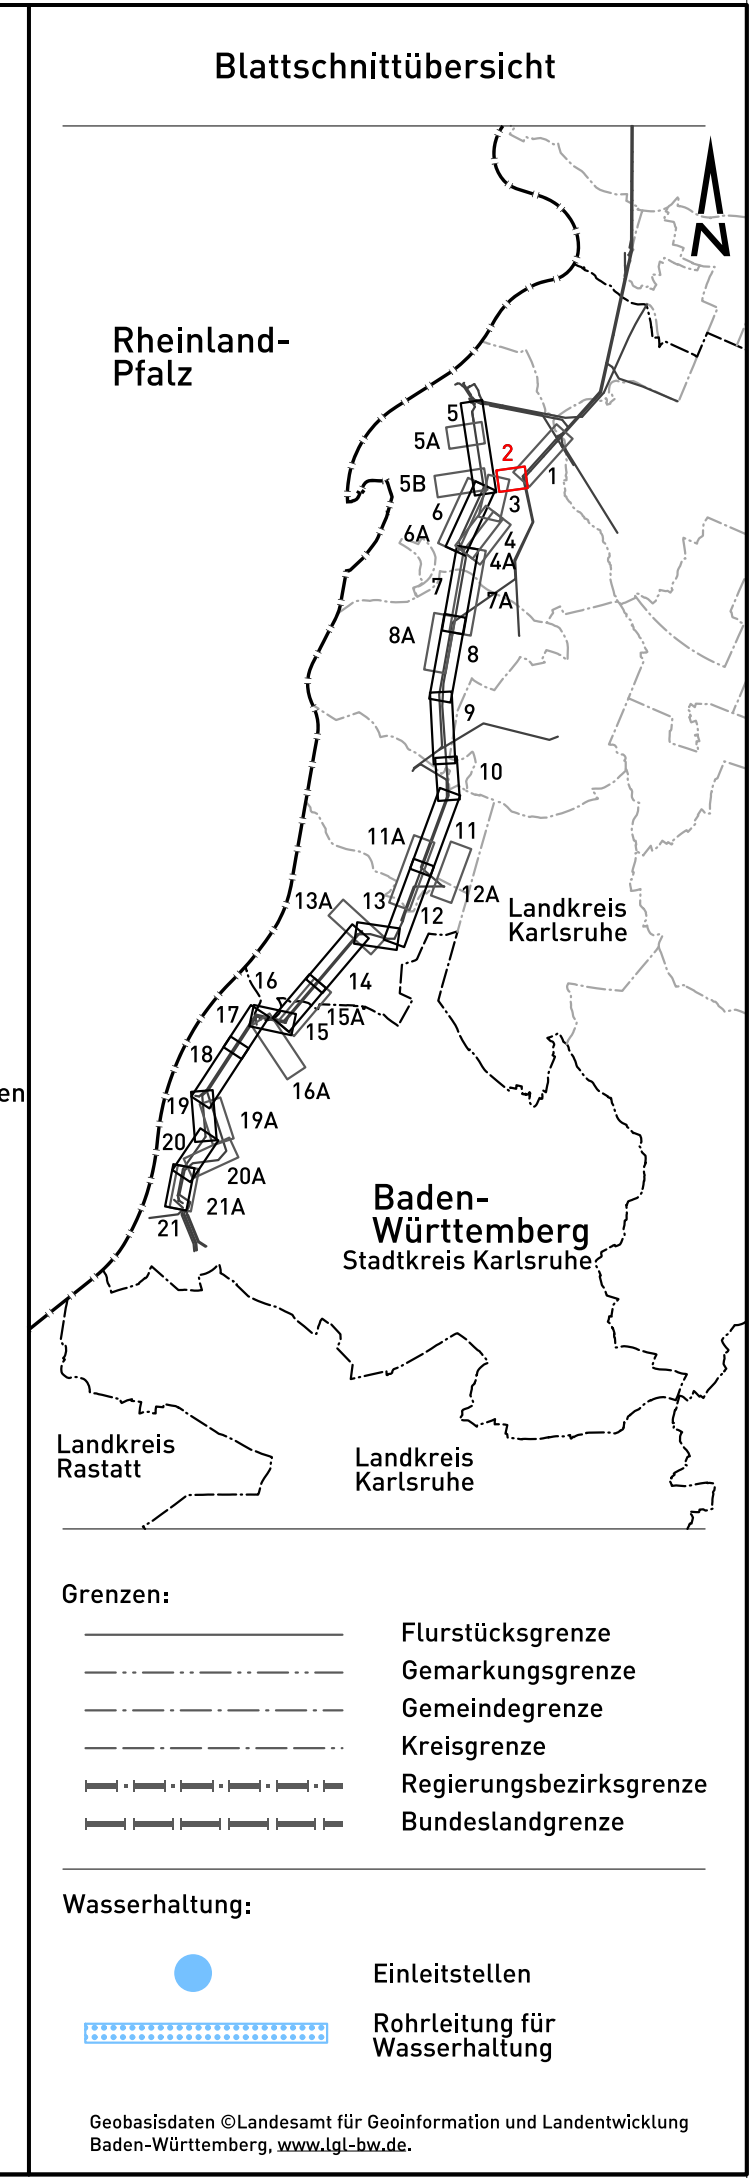

TransnetBW GmbH

380-kV-Netzverstärkung Urberach-Weinheim-Karlsruhe
BBPlG-Vorhaben Nr. 19
Abschnitt Süd-1 Philippsburg-Daxlanden

Rechtserwerbsplan zur 2. Deckblattänderung
für die Genehmigung
Vorhaben
von Mast 5100/084 bis Mast 5100/085
Plannummer: Anlage_2_Zweite_Deckblattänderung_RP02_5100_084-085_20251114

Gemarkung/Flur	Gemeinde	Landkreis
Philippsburg	Philippsburg	Karlsruhe

Genehmigungsunterlage

Register 8.3

Festgestellt nach §24 NABEG

Bonn, den

-	-	-	-	-	-
-	-	-	-	-	-
-	-	-	-	-	-
-	-	-	-	-	-
-	-	-	-	-	-
-	-	-	-	-	-
a	14.11.2025	Wasserhaltung 5100/084-085 eingezeichnet, Versickerungsfläche vergrößert	LTB	Giesler	Grünau Käuft
Index	Datum	Änderung	Firma	Bearbeit	Geprüft Freigabe

LTB Leitungsbau GmbH
BA Mannheim

TransnetBW GmbH
Osloer Straße 15-17
70173 Stuttgart

Stuttgart, den 14.11.2025

Bearbeitet:	Datum	Name
Geprüft:	07.12.2021	Waibel
Freigabe:	17.06.2024	Grünau
	17.06.2024	Käuft

Zeichn.-Nr.: LTB L65 22 115

Maßstab der Längen: 1 : 2.500

Maßstab der Höhen: ---

Stand: 14.11.2025

Anlage: 5100

Blatt: 02 von 21