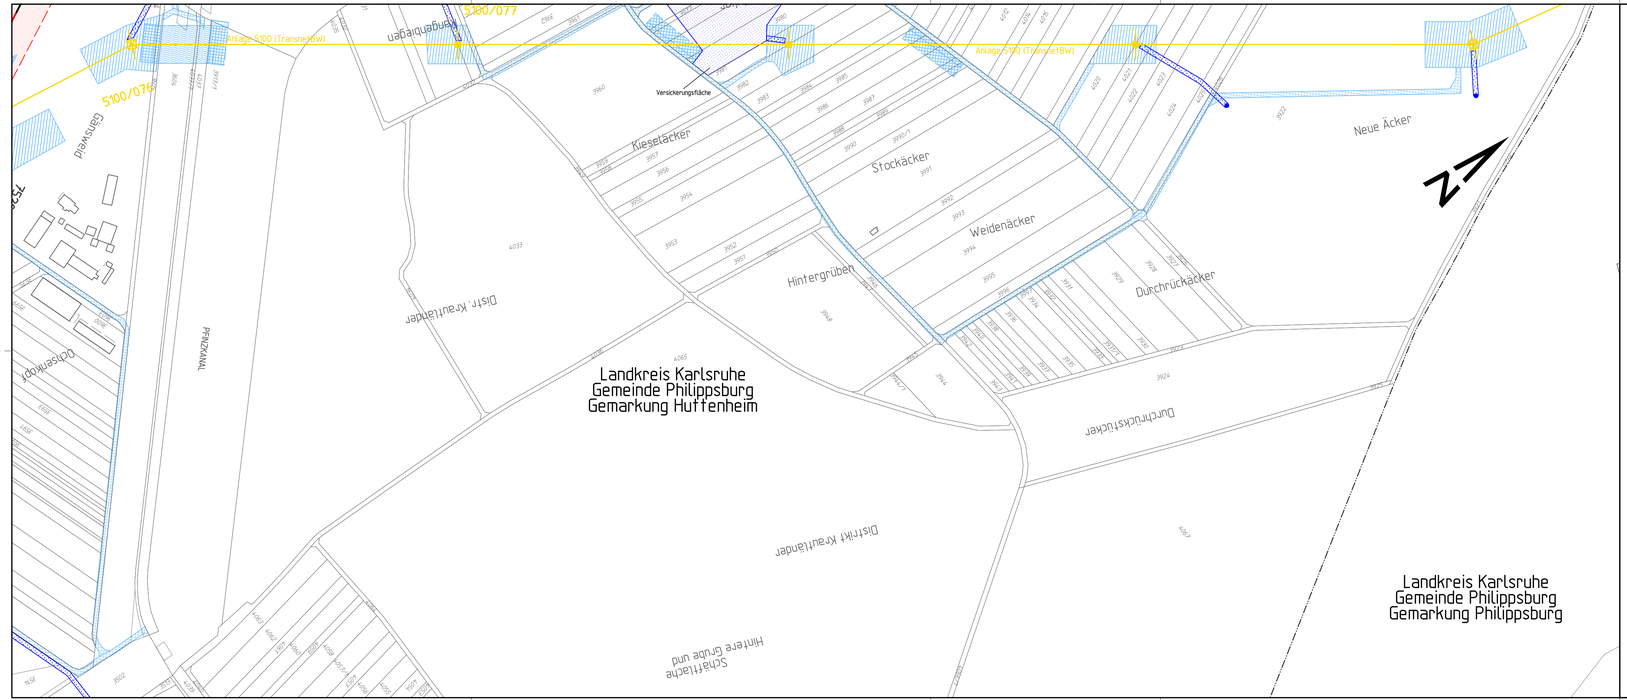

Anlagen-/Mastnummer

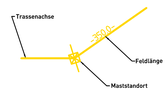

Leitungen:

- Bestand
- Neubau Vorhaben
- Rückbau
- Neubau Vorhaben in bestehender Trasse (Rückbau + Neubau)
- Zubeseilung auf bestehender Anlage
- Neubau Folgemaßnahmen
- Neubau Folgemaßnahmen in bestehender Trasse (Rückbau + Neubau)
- Zubeseilung Folgemaßnahmen auf bestehender Anlage

Fremdleitungen sind nachrichtlich geführt.
Es besteht keine Gewähr auf Lage und Vollständigkeit.

temporäre Flächeninanspruchnahme:

- Arbeitsflächen und Flächen für Provisorien
- Zuwegungen
- Gerüste
- Gerüstnetze

Eintragungen in diesem Farbton
2. Deckblattänderung / Flächen Neu

Eintragungen in diesem Farbton
ehemaliger Planungsstand / Fläche entfällt

Blattschnittübersicht

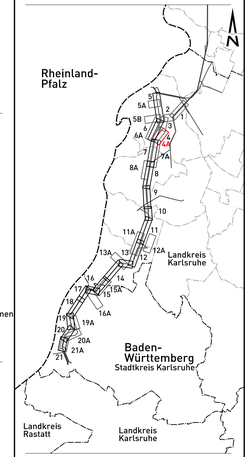

Grenzen:

- Flurstücksgrenze
- Gemarkungsgrenze
- Gemeindegrenze
- Kreisgrenze
- Regierungsbezirksgrenze
- Bundeslandgrenze

Wasserhaltung:

- Einleitstellen
- Rohrleitung für Wasserhaltung

Geobasisdaten ©Landesamt für Geoinformation und Landentwicklung Baden-Württemberg, www.lgl-bw.de.

TransnetBW GmbH

TRANSNET BW

380-kV-Netzverstärkung Urberach-Weinheim-Karlsruhe
BBPlG-Vorhaben Nr. 19
Abschnitt Süd-1 Philippsburg-Daxlanden

Rechtserwerbsplan zur 2. Deckblattänderung (Zusatzplan)

für die Genehmigung

Vorhaben
von Mast 5100/076 bis Mast 5100/080

Plannummer: Anlage_2_Zweite_Deckblattänderung_RP04A_5100_076-080_Zusatzplan_20251114

Gemarkung/Flur	Gemeinde	Landkreis
Huttenheim	Philippsburg	Karlsruhe
Philippsburg	Philippsburg	Karlsruhe

Genehmigungsunterlage — Register 8.3

Festgestellt nach §24 NABEG

Bonn, den

Index	Datum	Änderung	Firma	Bearbeit.	Gepr./Ft.	Freigabe
-	-	-		-	-	-
-	-	-		-	-	-
-	-	-		-	-	-
-	-	-		-	-	-
-	-	-		-	-	-
-	-	-		-	-	-
-	-	-		-	-	-
A	14.11.2025	Wasserhaltung 5100/076-080 und 5100/074 eingezeichnet. Versickerungsflächen vergrößert	DTB	Gleiter	Gröbnau	Käuflt

LTB Leitungsbau GmbH
BA Mannheim

TransnetBW GmbH
Osloer Straße 15-17
70173 Stuttgart

Stuttgart, den 14.11.2025

	Datum	Name
Bearbeitet:	07.12.2023	Walbel
Gepr./Ft.:	17.06.2024	Gröbnau
Freigabe:	17.06.2024	Käuflt

Maßstab der Längen:	1 : 2.500	Blatt:	04A von 21
Maßstab der Höhen:	- - -		
Zeichn.-Nr.: LTB L65 22 113	Stand: 14.11.2025	Anlage:	5100