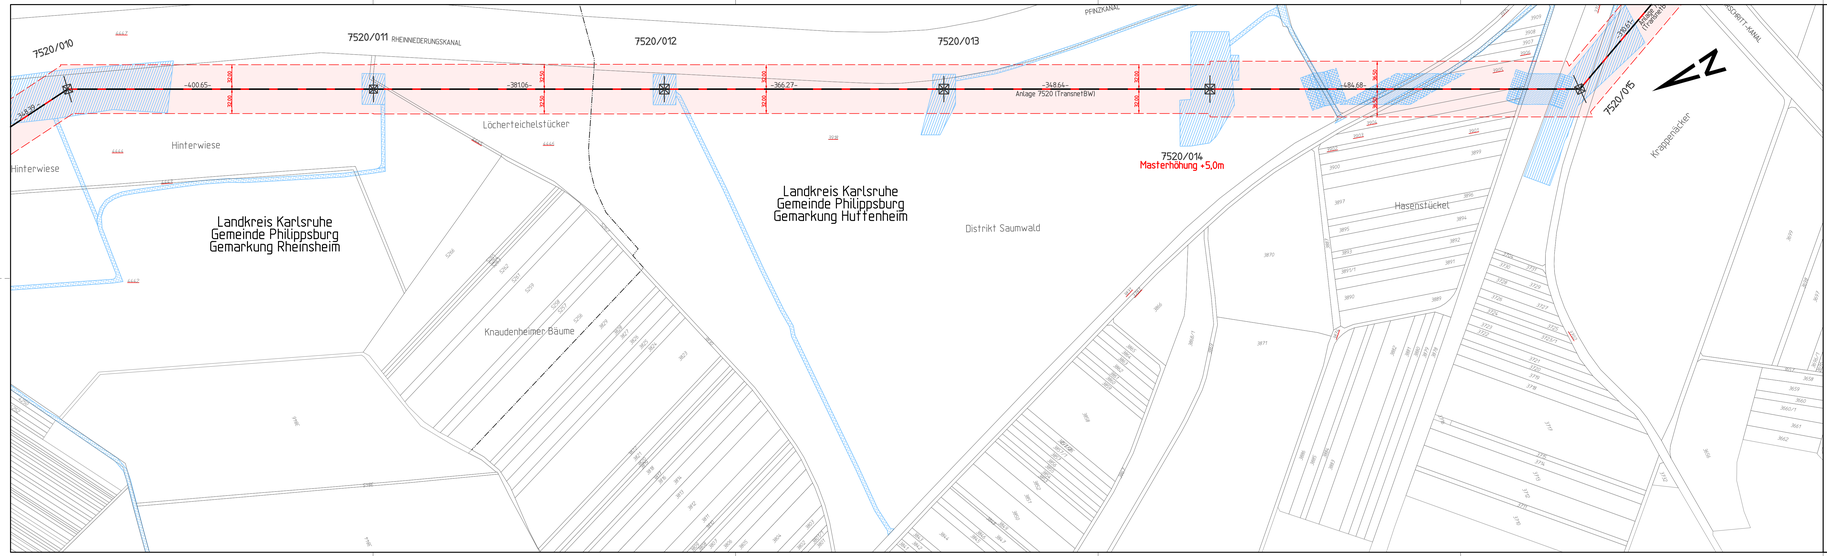

Anlagen-/Mastnummer

Leitungen:

- Bestand
- Neubau Vorhaben
- Rückbau
- Neubau Vorhaben in bestehender Trasse (Rückbau + Neubau)
- Zubeseilung auf bestehender Anlage
- Neubau Folgemaßnahmen
- Neubau Folgemaßnahmen in bestehender Trasse (Rückbau + Neubau)
- Zubeseilung Folgemaßnahmen auf bestehender Anlage

Fremdanlagen sind nachrichtlich gelöst. Es besteht keine Gewähr auf Lage und Vollständigkeit.

dauerhafte Flächeninanspruchnahme:

- Maststandort und Schutzstreifen

temporäre Flächeninanspruchnahme:

- Arbeitsflächen und Flächen für Provisorien
- Zuwegungen
- Gerüste
- Gerüstnetze

Eintragungen in diesem Farbton
2. Deckblattänderung / Flächen Neu

Eintragungen in diesem Farbton
ehemaliger Planungsstand / Fläche entfällt

Blattschnittübersicht

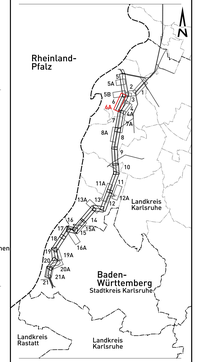

Grenzen:

- Flurstücksgrenze
- Gemarkungsgrenze
- Gemeindegrenze
- Kreisgrenze
- Regierungsbezirksgrenze
- Bundeslandgrenze

Wasserhaltung:

- Einleitstellen
- Rohrleitung für Wasserhaltung

Geobasisdaten ©Landesamt für Geoinformation und Landentwicklung Baden-Württemberg, www.lgl-bw.de.

TransnetBW GmbH

TRANSNET BW

380-kV-Netzverstärkung Urberach-Weinheim-Karlsruhe
BBPlG-Vorhaben Nr. 19
Abschnitt Süd-1 Philippsburg-Daxlanden

Rechtserwerbsplan zur 2. Deckblattänderung (Zusatzplan)

für die Genehmigung

Vorhaben

von Mast 7520/010 bis Mast 7520/016

Plannummer: Anlage_2_Zweite_Deckblattänderung_RP06A_7520_010-016_Zusatzplan_20251023

Gemarkung/Flur	Gemeinde	Landkreis
Rheinsheim	Philippsburg	Karlsruhe
Huttenheim	Philippsburg	Karlsruhe

Genehmigungsunterlage — Register 8.3

Festgestellt nach §24 NABEG

Bonn, den

Änd.-Index	Datum	Änderung				
-	-	-				
-	-	-				
-	-	-				
-	-	-				
-	-	-				
2	23.10.2025	Wasserhaltung 7520/014 ergänzt	LTB	Gleiser	Gr.Gmaj.	Kßuhl
1	17.06.2025	Wasserhaltung 7520/014 eingezeichnet	LTB	Gleiser	Gr.Gmaj.	Kßuhl
0	10.01.2025	Leitertyp/Mast 7520/014 neu gelöst	LTB	Gleiser	Gr.Gmaj.	Kßuhl
			Prüfg.	Bearbeit.	Dsgn.Ch.	Freigabe

LTB Leitungsbau GmbH
BA Mannheim

	Datum	Name
Bearbeitet:	04.10.2021	Gleiser
Dsgn.Ch.	17.06.2024	Gr.Gmaj.
Freigabe:	17.06.2024	Kßuhl

Maßstab der Länge: 1 : 1.000
Maßstab der Höhen: -

TransnetBW GmbH
Osloer Straße 15-17
70173 Stuttgart

Stuttgart, den 23.10.2025

Zeichn.-Nr.: LTB L65 21 336

Stand: 23.10.2025

Blatt: 06A von 21

Anlage: 7520