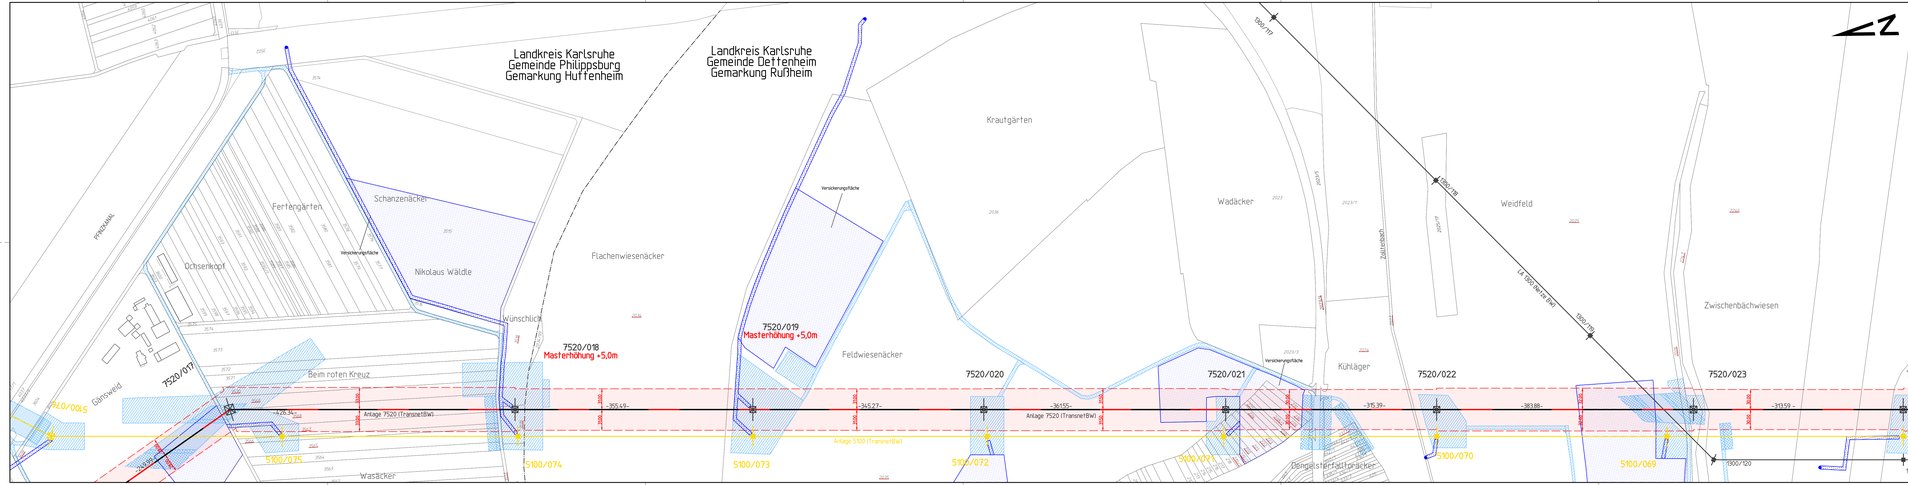

Anlagen-/Mastnummer

Leitungen:

- Bestand
- Neubau Vorhaben
- Rückbau
- Neubau Vorhaben in bestehender Trasse (Rückbau + Neubau)
- Zubeseilung auf bestehender Anlage
- Neubau Folgemaßnahmen
- Neubau Folgemaßnahmen in bestehender Trasse (Rückbau + Neubau)
- Zubeseilung Folgemaßnahmen auf bestehender Anlage

Freileitungen sind nachrichtlich gelistet, Es besteht keine Bewilter auf Lage und Inhaltlichkeit.

dauerhafte Flächeninanspruchnahme:

- Maststandort und Schutzstreifen

temporäre Flächeninanspruchnahme:

- Arbeitsflächen und Flächen für Provisorien
- Zuwegungen
- Gerüste
- Gerüstnetze

Eintragungen in diesem Farbton
2. Deckblattänderung / Flächen Neu

Eintragungen in diesem Farbton
ehemaliger Planungsstand / Fläche entfällt

Blattschnittübersicht

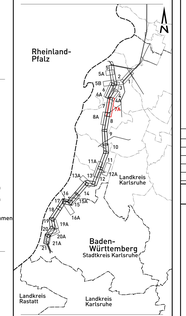

Grenzen:

- Flurstücksgrenze
- Gemarkungsgrenze
- Gemeindegrenze
- Kreisgrenze
- Regierungsbezirksgrenze
- Bundeslandgrenze

Wasserhaltung:

- Einleitstellen
- Rohrleitungen für Wasserhaltung

Geobasisdaten: ©LandesamtFür Geoinformation und Landesvermessung Baden-Württemberg, www.lgl-bw.de,

TransnetBW GmbH

TRANSNET BW

380-kV-Netzverstärkung Urberach-Weinheim-Karlsruhe
BBPlG-Vorhaben Nr. 19
Abschnitt Süd-1 Philippsburg-Daxlanden

Rechtserwerbsplan zur 2. Deckblattänderung (Zusatzplan)

für die Genehmigung

Vorhaben

von Mast 7520/016 bis Mast 7520/023

Planunmern Anlage_2_Zweite_Deckblattänderung_RPDTA_7520_016-023_Zusatzplan_20251114

Gemarkung/Flur	Gemeinde	Landkreis
Huttenheim	Philippsburg	Karlsruhe
Rußheim	Dettenheim	Karlsruhe

Genehmigungsunterlage Register 8.3

Festgestellt nach §24 NABEG

Bonn, den

Nr.	Datum	Name				
0						
1						
2	14.11.2025	Wasserhaltung 7520/019 und 7520/019 ergänzt, Versickerungsflächen vergrößert	LTB	Dreher	Gräßlau	Klaiber
3	14.11.2025	Zur 2. Deckblattänderung für Genehmigung	LTB	Dreher	Gräßlau	Klaiber
Nr.	Datum	Änderung		Bearb.	Kontrolle	Freigabe

LTB Leitungsbau GmbH
BA Mannheim

TransnetBW GmbH
Osloer Straße 15-17
70173 Stuttgart

	Datum	Name
Bearbeitet:	11.08.2025	Dreher
Dipl.Ing.	11.08.2025	Gräßlau
Freigabe:	11.08.2025	Klaiber

Stuttgart, den 14.11.2025

Maßstab der Längen: 1 : 1.500
Maßstab der Höhen: –

Blatt: 07A von 21

Zeichn.-Nr.: LTB L65 25 254

Stand: 14.11.2025

Anlage: 7520