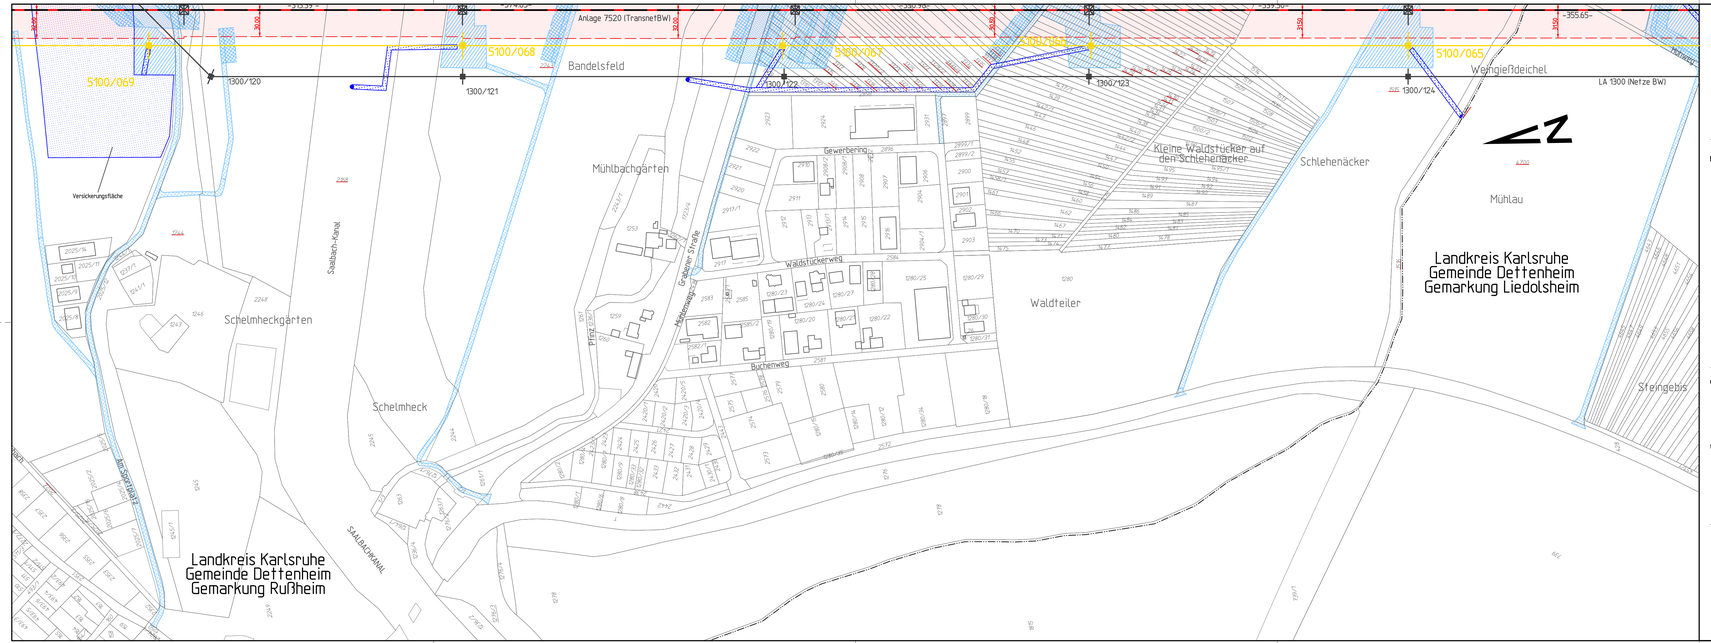

Anlagen-/Mastnummer

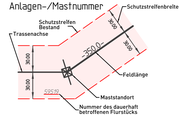

Leitungen:

- Bestand
- Neubau Vorhaben
- Rückbau
- Neubau Vorhaben in bestehender Trasse (Rückbau + Neubau)
- Zubeseilung auf bestehender Anlage
- Neubau Folgemaßnahmen
- Neubau Folgemaßnahmen in bestehender Trasse (Rückbau + Neubau)
- Zubeseilung Folgemaßnahmen auf bestehender Anlage

Fremdleitungen sind nachrichtlich geführt.
Es besteht keine Gewähr auf Lage und Vollständigkeit.

dauerhafte Flächeninanspruchnahme:

- Maststandort und Schutzstreifen

temporäre Flächeninanspruchnahme:

- Arbeitsflächen und Flächen für Provisorien
- Zuwegungen
- Gerüste
- Gerüstnetze

Eintragungen in diesem Farbton
2. Deckblattänderung / Flächen Neu

Eintragungen in diesem Farbton
ehemaliger Planungsstand / Fläche entfällt

Blattschnittübersicht

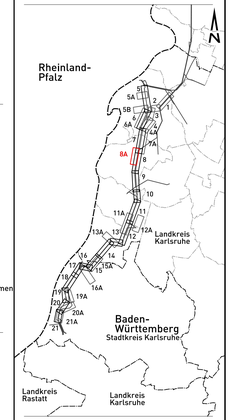

Grenzen:

- Flurstücksgrenze
- Gemarkungsgrenze
- Gemeindegrenze
- Kreisgrenze
- Regierungsbezirksgrenze
- Bundeslandgrenze

Wasserhaltung:

- Einleitstellen
- Rohrleitung für Wasserhaltung

Geobasisdaten ©Landesamt für Geoinformation und Landentwicklung Baden-Württemberg, www.lgl-bw.de

TransnetBW GmbH

TRANSNET BW

380-kV-Netzverstärkung Urberach-Weinheim-Karlsruhe
BBPlG-Vorhaben Nr. 19
Abschnitt Süd-1 Philippsburg-Daxlanden

Rechtserwerbsplan zur 2. Deckblattänderung (Zusatzplan)

für die Genehmigung

Vorhaben

von Mast 7520/023 bis Mast 7520/030

Plannummer: Anlage_2_Zweite_Deckblattänderung_RP08A_7520_023-030_Zusatzplan_20251114

Gemarkung/Flur	Gemeinde	Landkreis
Rußheim	Dettenheim	Karlsruhe
Liedolsheim	Dettenheim	Karlsruhe

Genehmigungsunterlage — Register 8.3

Festgestellt nach §24 NABEG

Bonn, den

Nr.	Datum	Änderung				
-	-	-	-	-	-	-
-	-	-	-	-	-	-
-	-	-	-	-	-	-
-	-	-	-	-	-	-
-	-	-	-	-	-	-
-	-	-	-	-	-	-
A	14.11.2025	Wasserhaltung 5100/066-069 eingezeichnet, Versickerungsflächen vergrößert	LTB	Giesler	GrObnau	Kibuf
Rolle	Datum	Änderung	Firma	Bearbeitet	Gepr.Ott	Freigabe

LTB Leitungsbau GmbH
BA Mannheim

	Datum	Name
Bearbeitet:	04.10.2023	Giesler
Gepr.Ott:	17.06.2024	GrObnau
Freigabe:	17.06.2024	Kibuf
Zeichn.-Nr.:	LTB L65 21 339	

TransnetBW GmbH
Osloer Straße 15-17
70173 Stuttgart

Stuttgart, den 14.11.2025

Maßstab der Längen:	1 : 2.500	Blatt:	08A von 21
Maßstab der Höhen:	-		
Stand:	14.11.2025	Anlage:	7520