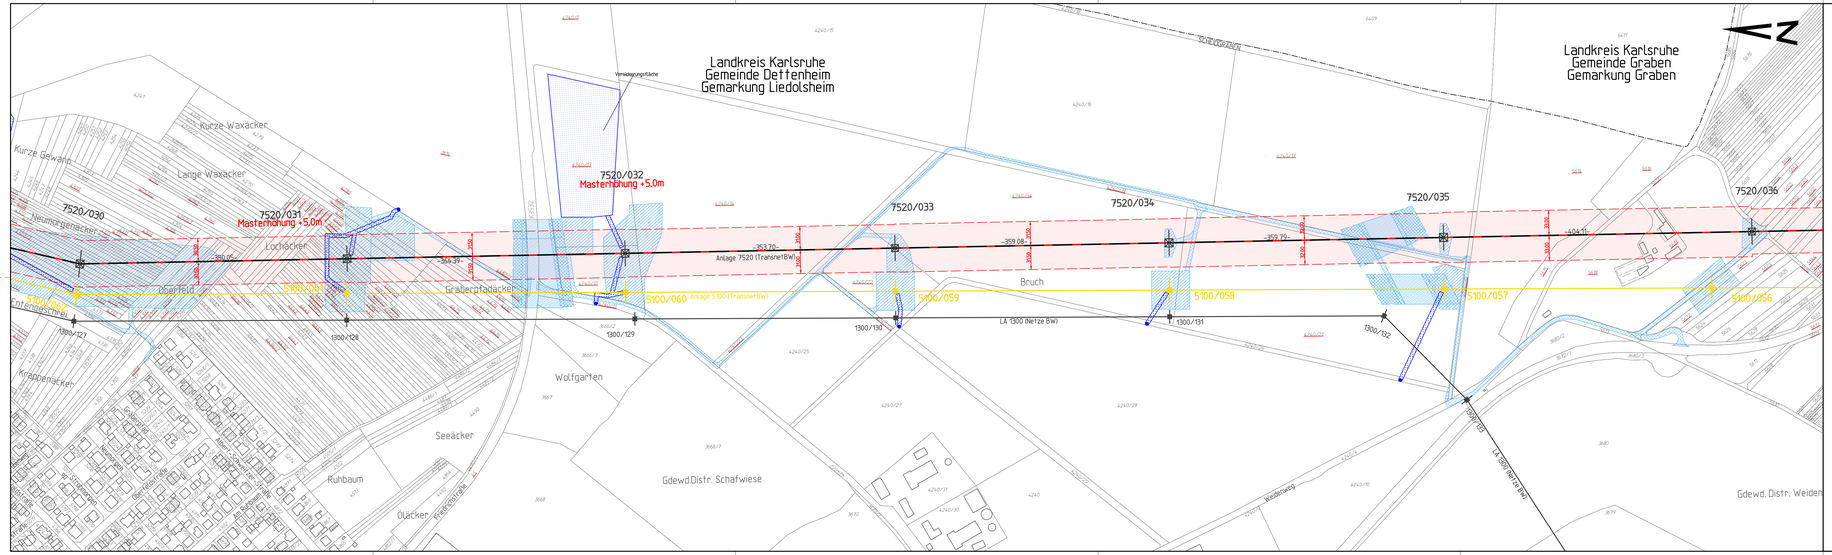

Anlagen-/Mastnummer

Leitungen:

- Bestand
- Neubau Vorhaben
- Rückbau
- Neubau Vorhaben in bestehender Trasse (Rückbau + Neubau)
- Zubeseilung auf bestehender Anlage
- Neubau Folgemaßnahmen
- Neubau Folgemaßnahmen in bestehender Trasse (Rückbau + Neubau)
- Zubeseilung Folgemaßnahmen auf bestehender Anlage

Fremdleitungen sind nachrichtlich gelistet. Es besteht keine Gewähr auf Lage und Vollständigkeit.

dauerhafte Flächeninanspruchnahme:

- Maststandort und Schutzstreifen

temporäre Flächeninanspruchnahme:

- Arbeitsflächen und Flächen für Provisorien
- Zuwegungen
- Gerüste
- Gerüstnetze

Eintragungen in diesem Farbton
2. Deckblattänderung / Flächen Neu

Eintragungen in diesem Farbton
ehemaliger Planungsstand / Fläche entfällt

Blattschnittübersicht

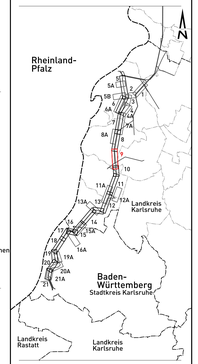

Grenzen:

- Flurstücksgrenze
- Gemarkungsgrenze
- Gemeindegrenze
- Kreisgrenze
- Regierungsbezirksgrenze
- Bundeslandgrenze

Wasserhaltung:

- Einleitstellen
- Rohrleitung für Wasserhaltung

Geobasisdaten ©Landesamt für Geoinformation und Landentwicklung Baden-Württemberg, www.lgl-bw.de.

TransnetBW GmbH

TRANSNET BW

380-kV-Netzverstärkung Urberach-Weinheim-Karlsruhe
BBPlG-Vorhaben Nr. 19
Abschnitt Süd-1 Philippsburg-Daxlanden

Rechtserwerbsplan zur 2. Deckblattänderung

für die Genehmigung

Vorhaben

von Mast 7520/030 bis Mast 7520/036

Plannummer: Anlage_2_Zweite_Deckblattänderung_RP09_7520_030-036_20251114

Gemarkung/Flur	Gemeinde	Landkreis
Liedolsheim	Dettenheim	Karlsruhe
Graben	Graben	Karlsruhe

Genehmigungsunterlage — Register 8.3

Festgestellt nach §24 NABEG

Bonn, den

Index	Datum	Änderung			
-	-	-			
-	-	-			
-	-	-			
-	-	-			
-	-	-			
2	14.11.2025	Wasserhaltung 7520/031 und 7520/032 ergänzt, Verwiesungsflächen ergänzt	LTB	Gleiser	Gröning	Käuflt
1	17.06.2025	Wasserhaltung 5100/057-062 eingezeichnet	LTB	Gleiser	Gröning	Käuflt
0	10.01.2025	Kartenfehler 7520/031 und 7520/032 ergänzt/fehl. Gerüst über A380 ergänzt	LTB	Gleiser	Gröning	Käuflt