

Rechtserwerbsplan zur 2. Deckblattänderung

Vorhaben und Folgemaßnahmen 1

Plannummer: Anlage_2_Zweite_Deckblattänderung_RP13_7520_055B-058_20251023

Genehmigungsunterlage	Register 8.3
-----------------------	--------------

Bonn, den


 <div> <div>LTB</div> <div>LEITUNGSBAU</div> </div>		<div> <div>LTB Leitungsbau GmbH</div> <div>BA Mannheim</div> </div>		<div> <div>TransnetBW GmbH</div> <div>Osloer Straße 15-17</div> <div>70173 Stuttgart</div> </div>	
				Stuttgart, den 23.10.2025	
Bearbeitet:	Datum	Name			
	04.10.2021	Giesler			
Geprüft:	17.06.2024	Gröbnau	Maßstab der Längen:	1 : 2,500	Blatt: 13 von 21
Freigabe:	17.06.2024	Kauf	Maßstab der Höhen:	---	
Zeichn.-Nr.:	LTB L65 21 345		Stand:	23.10.2025	Anlage: 7520



- dauerhafte Flächeninanspruchnahme



temporäre Flächeninanspruchnahme:

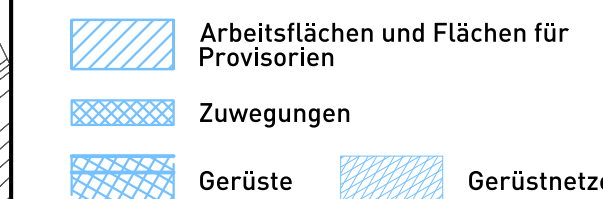


Eintragungen in diesem Farbtor

2. Deckblattänderung / Flächen Neu

Eintragungen in diesem Farbtor

ehemaliger Planungsstand / Fläche entfällt

Blattschnittübersicht

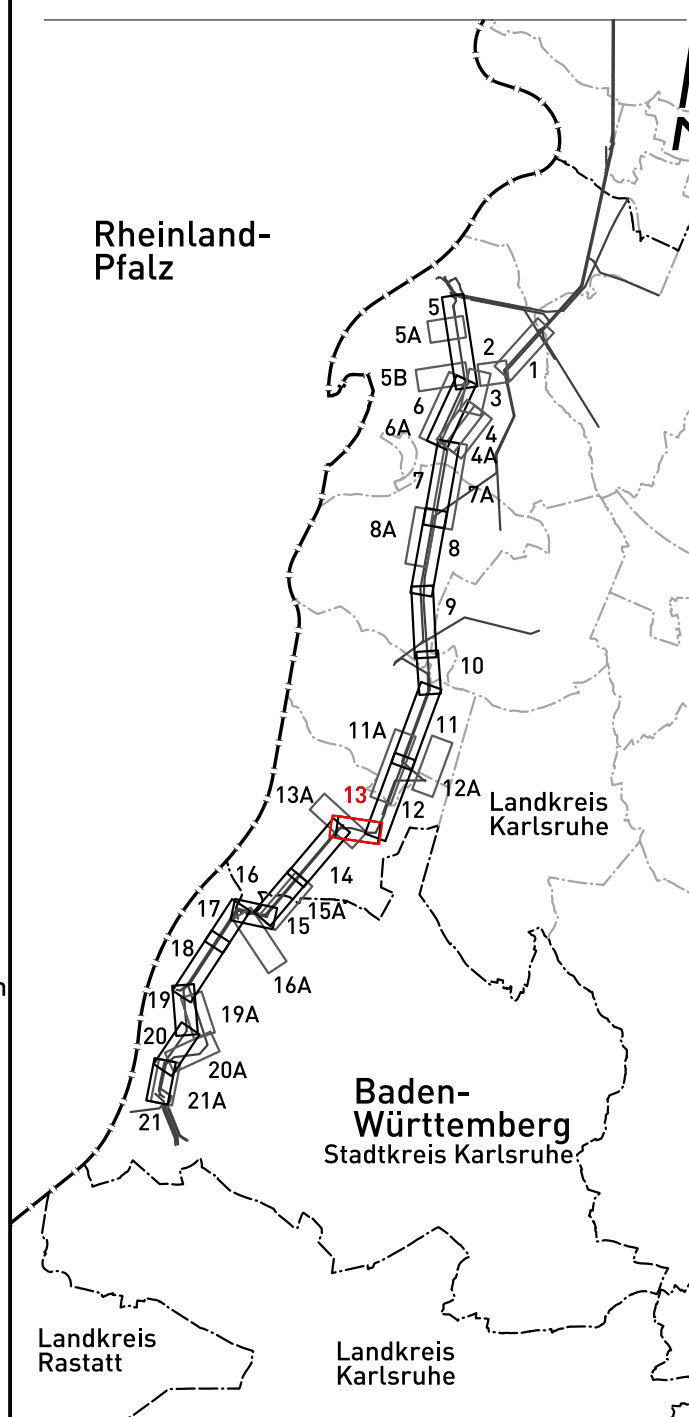

Grenzen:

- | | |
|-------|-------------------------|
| _____ | Flurstücksgrenze |
| ----- | Gemarkungsgrenze |
| ----- | Gemeindegrenze |
| ----- | Kreisgrenze |
| | Regierungsbezirksgrenze |
| | Bundeslandgrenze |

Wasserhaltung

- Einleitstellen
Rohrleitung für Wasserhaltung

Geobasisdaten ©Landesamt für Geoinformation und Landentwicklung
Baden-Württemberg. www.lgl-bw.de.