











- | Leistungen: | |
|---|--|
|  | Bestand |
|  | Neubau Vorhaben |
|  | Rückbau |
|  | Neubau Vorhaben
in bestehender Trasse
(Rückbau + Neubau) |
|  | Zubeseilung
auf bestehender Anlage |
|  | Neubau Folgemaßnahmen |
|  | Neubau Folgemaßnahmen
in bestehender Trasse
(Rückbau + Neubau) |
|  | Zubeseilung Folgemaßnahmen
auf bestehender Anlage |
- Fremdleistungen sind nachrichtlich geführt.
Es besteht keine Gewähr auf Lage und Vollständigkeit.




- Eintragungen in diesem Farbton
2. Deckblattänderung / Flächen Neu
- Eintragungen in diesem Farbton
- ehemaliger Planungsstand / Fläche entfällt

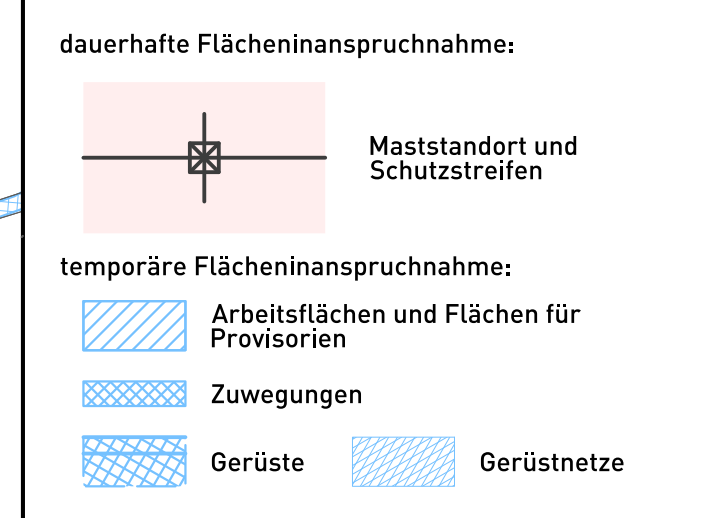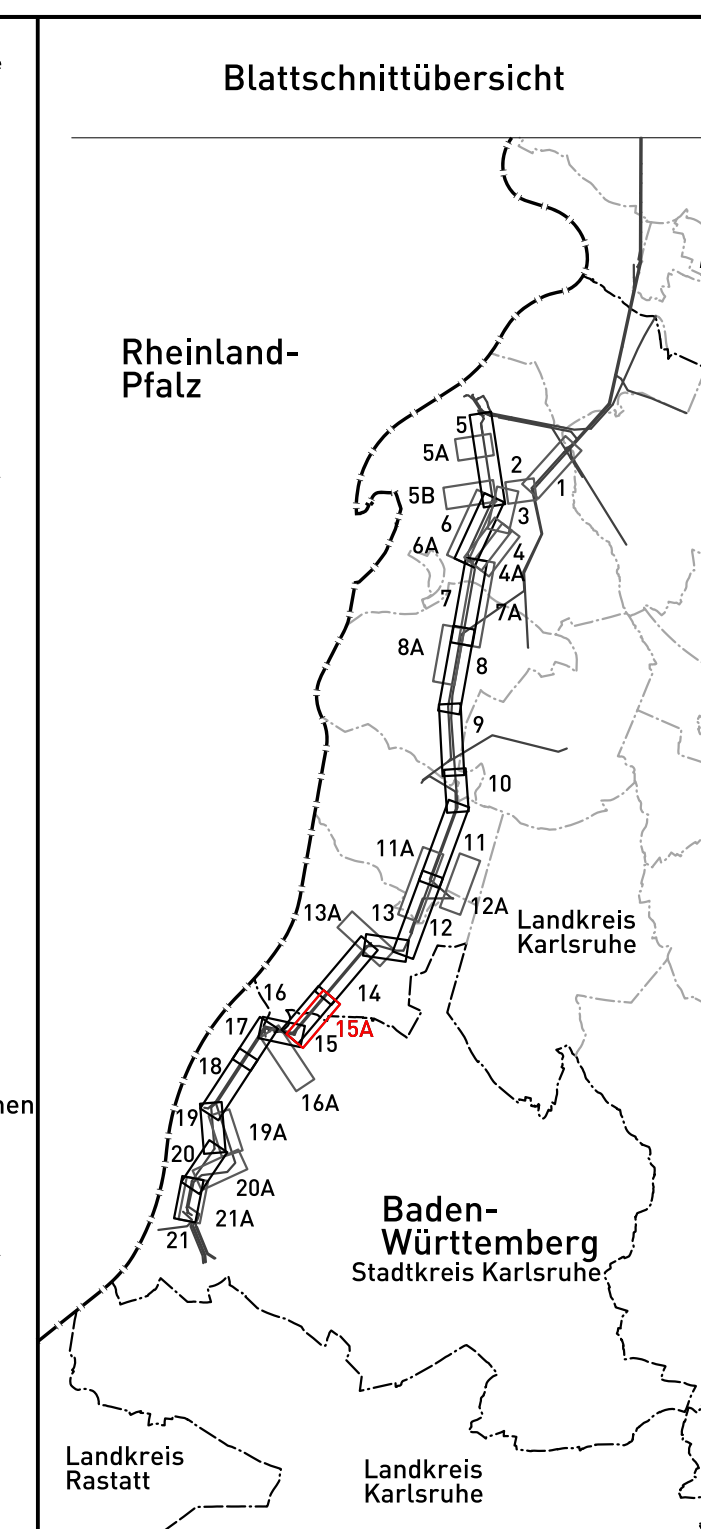

Grenzen:

- _____ Flurstücksgrenze
- _____ Gemarkungsgrenze
- _____ Gemeindegrenze
- _____ Kreisgrenze
- _____ Regierungsbereichsgrenze
- _____ Bundeslandgrenze

Wasserhaltung:



Einleitstellen
Rohrleitung für
Wasserhaltung

Geobasisdaten © Landesamt für Geoinformation und Landentwicklung
Baden-Württemberg, www.lgl-bw.de.

TransnetBW GmbH



380-kV-Netzverstärkung Urberach-Weinheim-Karlsruhe
BBPLG-Vorhaben Nr. 19
Abschnitt Süd-1 Philippsburg-Daxlanden

Rechtserwerbsplan zur 2. Deckblattänderung
(Zusatzplan)

für die Genehmigung

Vorhaben und Folgemaßnahme 2

von Mast 7520/065 bis Mast 7100/023A

Plannummer: Anlage_2_Zweite_Deckblattänderung_RP15A_7520_065-7100_023A_Zusatzplan_20251114

Gemarkung/Flur	Gemeinde	Landkreis
EGgenstein	EGgenstein-Leopoldshafen	Karlsruhe
Neureut	Karlsruhe	Stadt Karlsruhe

Genehmigungsunterlage	Register 8.3
-----------------------	--------------

Festgestellt nach §24 NABEG

Bonn, den

	-	-	-	-	-	-	-
	-	-	-	-	-	-	-
	-	-	-	-	-	-	-
	-	-	-	-	-	-	-
	-	-	-	-	-	-	-
	-	-	-	-	-	-	-
b	14.11.2025	Wasserhaltung 5100/023 und 7100/023A ergänzt, Zuwegung 7520/048 geändert			LTB	Giesler	Grübnau Käufi
a	11.08.2025	Wasserhaltung 7520/049A, 5100/1006 und 5100/024-028 eingezeichnet			LTB	Giesler	Grübnau Käufi
Index	Datum	Änderung			Firma	Bearbeitet	Geprüft Freigabe

	LTB Leitungsbau GmbH BA Mannheim		TransnetBW GmbH Osloer Straße 15-17 70173 Stuttgart			
		Datum	Name	Stuttgart, den 14.11.2025		
	Bearbeitet:	04.10.2021	Giesler			
	Geprüft:	17.06.2024	Grübnau	Maßstab der Längen:	1 : 2.500	Blatt: 15a von 21
	Freigabe:	17.06.2024	Küßl	Maßstab der Höhen:	- - -	
Zeichn.-Nr.:	LTB L65 21 348		Stand:	14.11.2025	Anlage: 7520,7100	