











- | Leitungen:  |  |
|---|--|
|  | Bestand  |
|  | Neubau Vorhaben  |
|  | Rückbau  |
|  | Neubau Vorhaben<br>in bestehender Trasse<br>(Rückbau + Neubau)       |
|  | Zubeseilung<br>auf bestehender Anlage                                |
|  | Neubau Folgemaßnahmen  |
|  | Neubau Folgemaßnahmen<br>in bestehender Trasse<br>(Rückbau + Neubau) |
|  | Zubeseilung Folgemaßnahmen<br>auf bestehender Anlage                 |
- Fremdleitungen sind nachrichtlich geführt.  
Es besteht keine Gewähr auf Lage und Vollständigkeit.



- Eintragungen in diesem Farbton
2. Deckblattänderung / Flächen Neu
- Eintragungen in diesem Farbton
- ehemaliger Planungsstand / Fläche entfällt

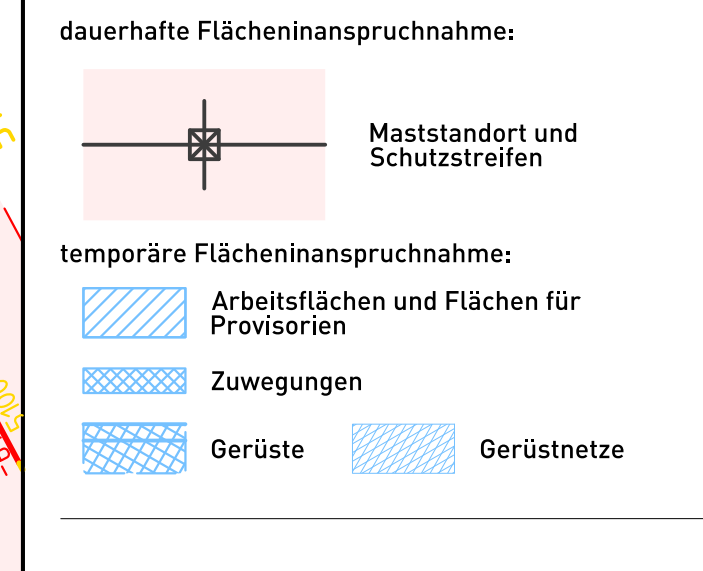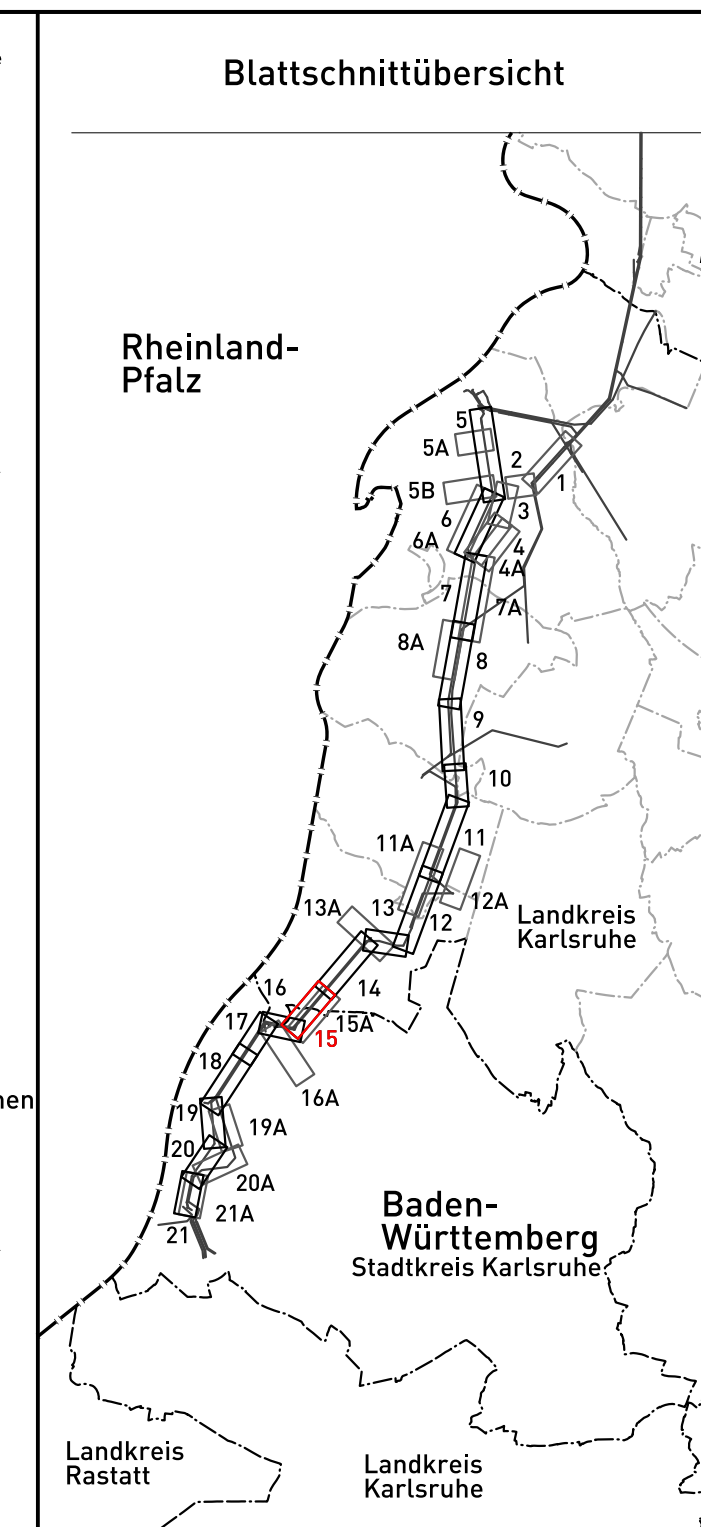

TransnetBW GmbH		<div>TRANSNET BW</div>								
380-kV-Netzverstärkung Urberach-Weinheim-Karlsruhe BBPlG-Vorhaben Nr. 19 Abschnitt Süd-1 Philippsburg-Daxlanden										
Rechtserwerbsplan zur 2. Deckblattänderung										
für die Genehmigung										
Vorhaben und Folgemaßnahme 2										
von Mast 7520/065 bis Mast 7100/023A										
Plannummer: Anlage_2_Zweite_Deckblattänderung_RP15_7520_065-7100_023A_20251114										
Gemarkung/Flur		Gemeinde			Landkreis					
Eggenstein		Eggenstein-Leopoldshafen			Karlsruhe					
Neureut		Karlsruhe			Stadt Karlsruhe					
GenehmigungsunterlageRegister 8.3										
Festgestellt nach §24 NABEG										
Bonn, den										
-	-	-	-	-	-	-	-	-	-	
-	-	-	-	-	-	-	-	-	-	
-	-	-	-	-	-	-	-	-	-	
-	-	-	-	-	-	-	-	-	-	
-	-	-	-	-	-	-	-	-	-	
-	-	-	-	-	-	-	-	-	-	
b	14.11.2025	Wasserhaltung 5100/023 und 7100/023A ergänzt, Zuwegung 7520/068 geändert				LTB	Giesler	Grübnau	Klüft	
a	11.08.2025	Wasserhaltung 7520/069A, 5100/1006 und 5100/024-B28 eingezeichnet				LTB	Giesler	Grübnau	Klüft	
Index	Datum	Änderung				Firma	Bearbeit.	Geprüft	Freigebe	
		LTB Leitungsbau GmbH BA Mannheim			TransnetBW GmbH Osloer Straße 15-17 70173 Stuttgart					
					Stuttgart, den 14.11.2025					
Bearbeitet:	Datum	Name			Maßstab der Längen:		1 : 2.500	Blatt:		15 von 21
Geprüft:	17.06.2024	Giesler			Maßstab der Höhen:		- - -			
Freigebe:	17.06.2024	Klüft								
Zeichn.-Nr.:	LTB L65 21 347			Stand:		14.11.2025	Anlage:			7520,7100